


bez úprav	rovnanina z LK	zemní svah-obsyp roury		vtokový objekt
bez úprav	dlažba z LK	zatrubnění toku-roura Js1200mm, délka 62m		dlažba z LK
bez úprav	rovnanina z LK	zemní svah-obsyp roury		vtokový objekt

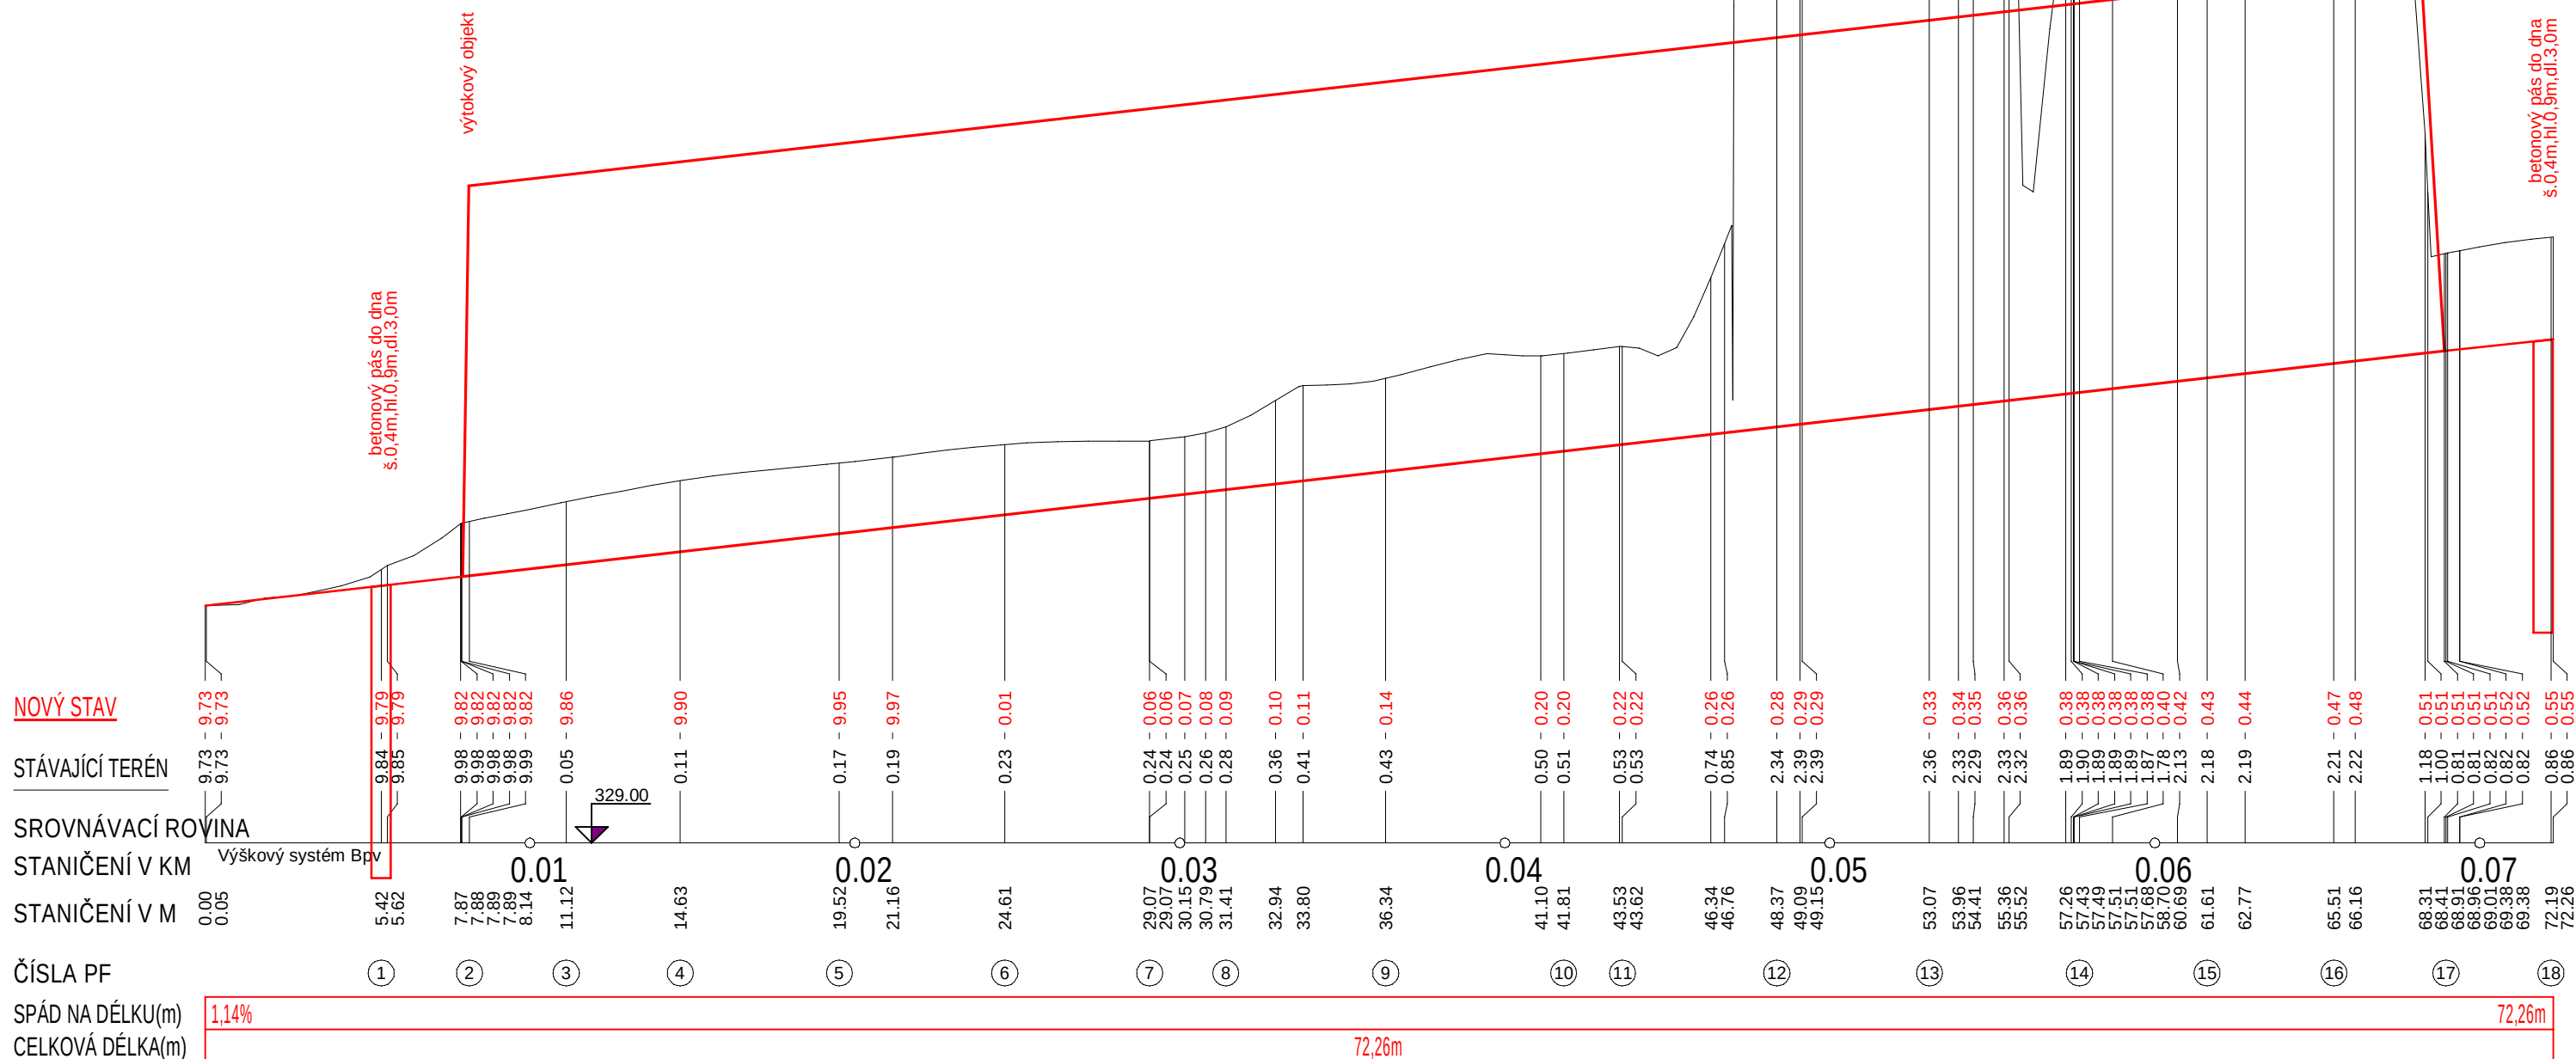

Vypracoval: Petr Slezák	PROJEKCE s.r.o. vodní a dopravní stavby Jílová 2769/6, 787 01 Šumperk tel. : +420 583 217 442	stupeň PD: DSP arch. č. : OÚ.236.
Zodpovědný projektant : Ing. Kateřina Suchánková, č. autorizace: 1201753		
Obecní/Městský úřad: Vikýřovice / Šumperk	Stavebník: Obec Vikýřovice, Petrovská 168, 788 13 Vikýřovice, IČO: 00635898	měřítko příloha číslo
Stavebník: Obec Vikýřovice, Petrovská 168, 788 13 Vikýřovice, IČO: 00635898		1:200/20 D.1.1.b.3.
Příloha: Podélný řez-SO 302 Zatrubnění toku	Název akce: Rekonstrukce místních komunikací Vikýřovice-ul. K Lávce a ul. Za Tratí	
Název akce:		