



SO 302 Zatrubnění náhonu-v místě křížení s komunikací(SO101) a s plynovodem(SO501)

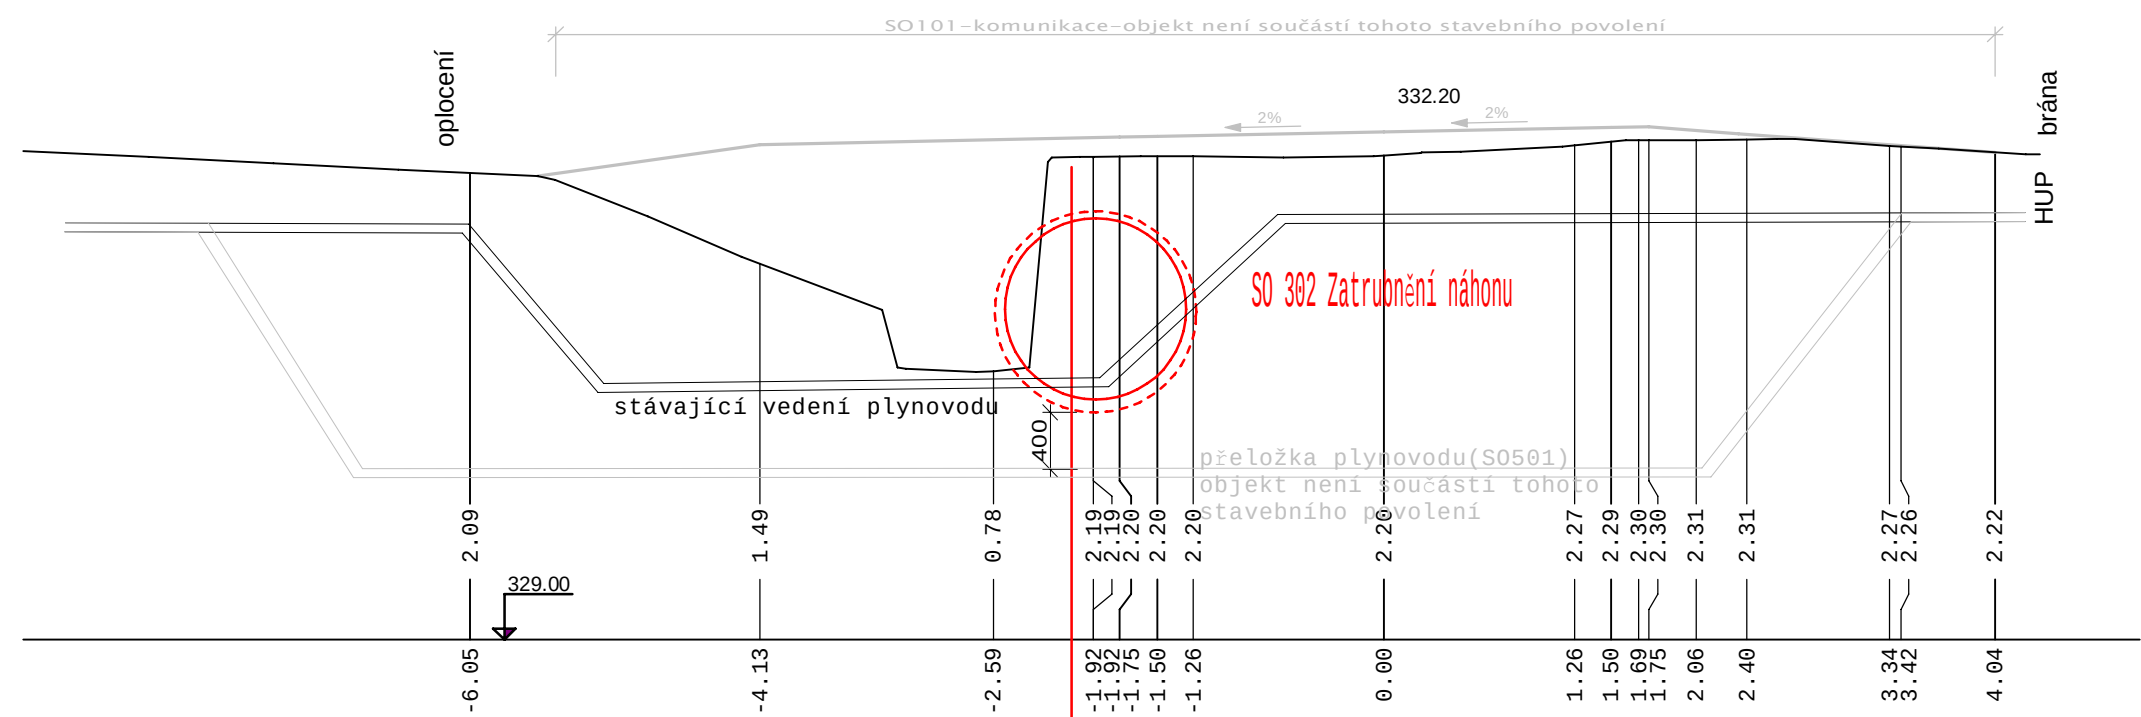


- konstrukce vozovky(SO101)
- obsyp-šterkodrti Ø-32mm,jednotl.tl.vrstvy 150-300mm
 - trouba HEL-COR DN 1200, vlna 68x13, tl.plechu 2,0mm, antikoroziční zabezpečení Trenchcoat
 - podsyp ze šterkodrti Ø-20mm, tl.vrstvy 150mm

SO 302 Zatrubnění náhonu

podélný sklon 1,14%

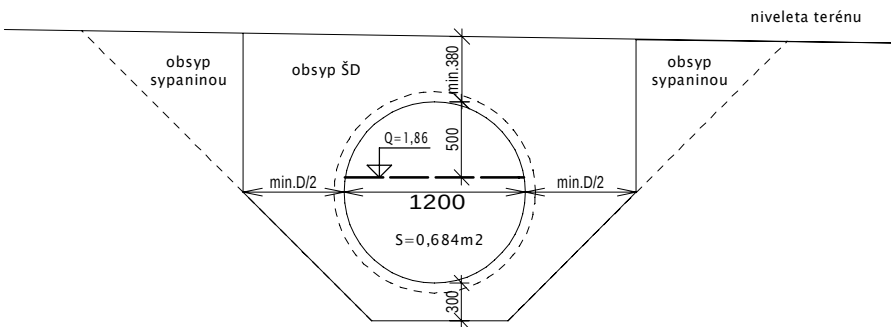

SO 301-Úprava toku

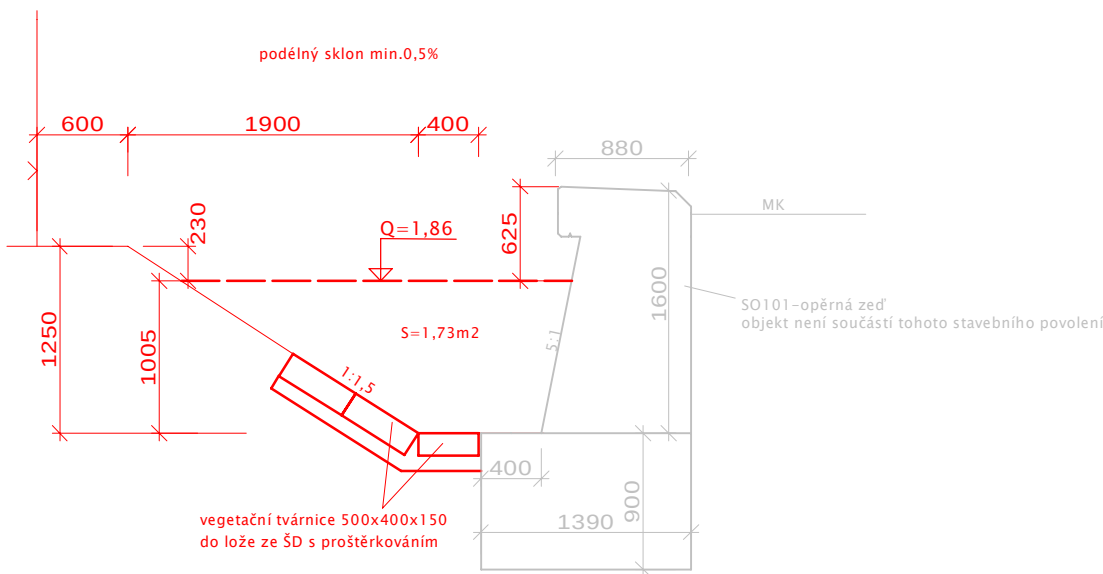

Polohopis a výskopis vypracovala firma Lesprojekt Krnov, s.r.o.
souřadnicový systém S-JTSK; výškový systém Bpv

Vypracoval: Petr Slezák		PROJEKCE s.r.o. vodní a dopravní stavby Jílová 2769/6,787 01 Šumperk tel. : +420 583 217 442	
Zodpovědný projektant : Ing. Kateřina Suchánková, č.autorizace:1201753			
Obecní/Městský úřad: Vikýřovice / Šumperk		stupeň PD: DSP	arch. č. : OÚ.236.
Stavebník: Obec Vikýřovice, Petrovská 168, 788 13 Vikýřovice,IČO:00635898		Datum: 10/2015	formát : 6 A4
Příloha: Vzorové příčné řezy SO 301-Úprava toku; SO 302 Zatrubnění náhonu		měřítko	příloha číslo
Název akce: Rekonstrukce místních komunikací Vikýřovice-ul. K Lávce a ul.Za Tratí		1 : 50	D.1.1.b.4.

K:\data\2015\Vikyrovce-MK-DSP\S0301a302\Vzorove-rezy-voda-upr.a4d(20.10.2015)