


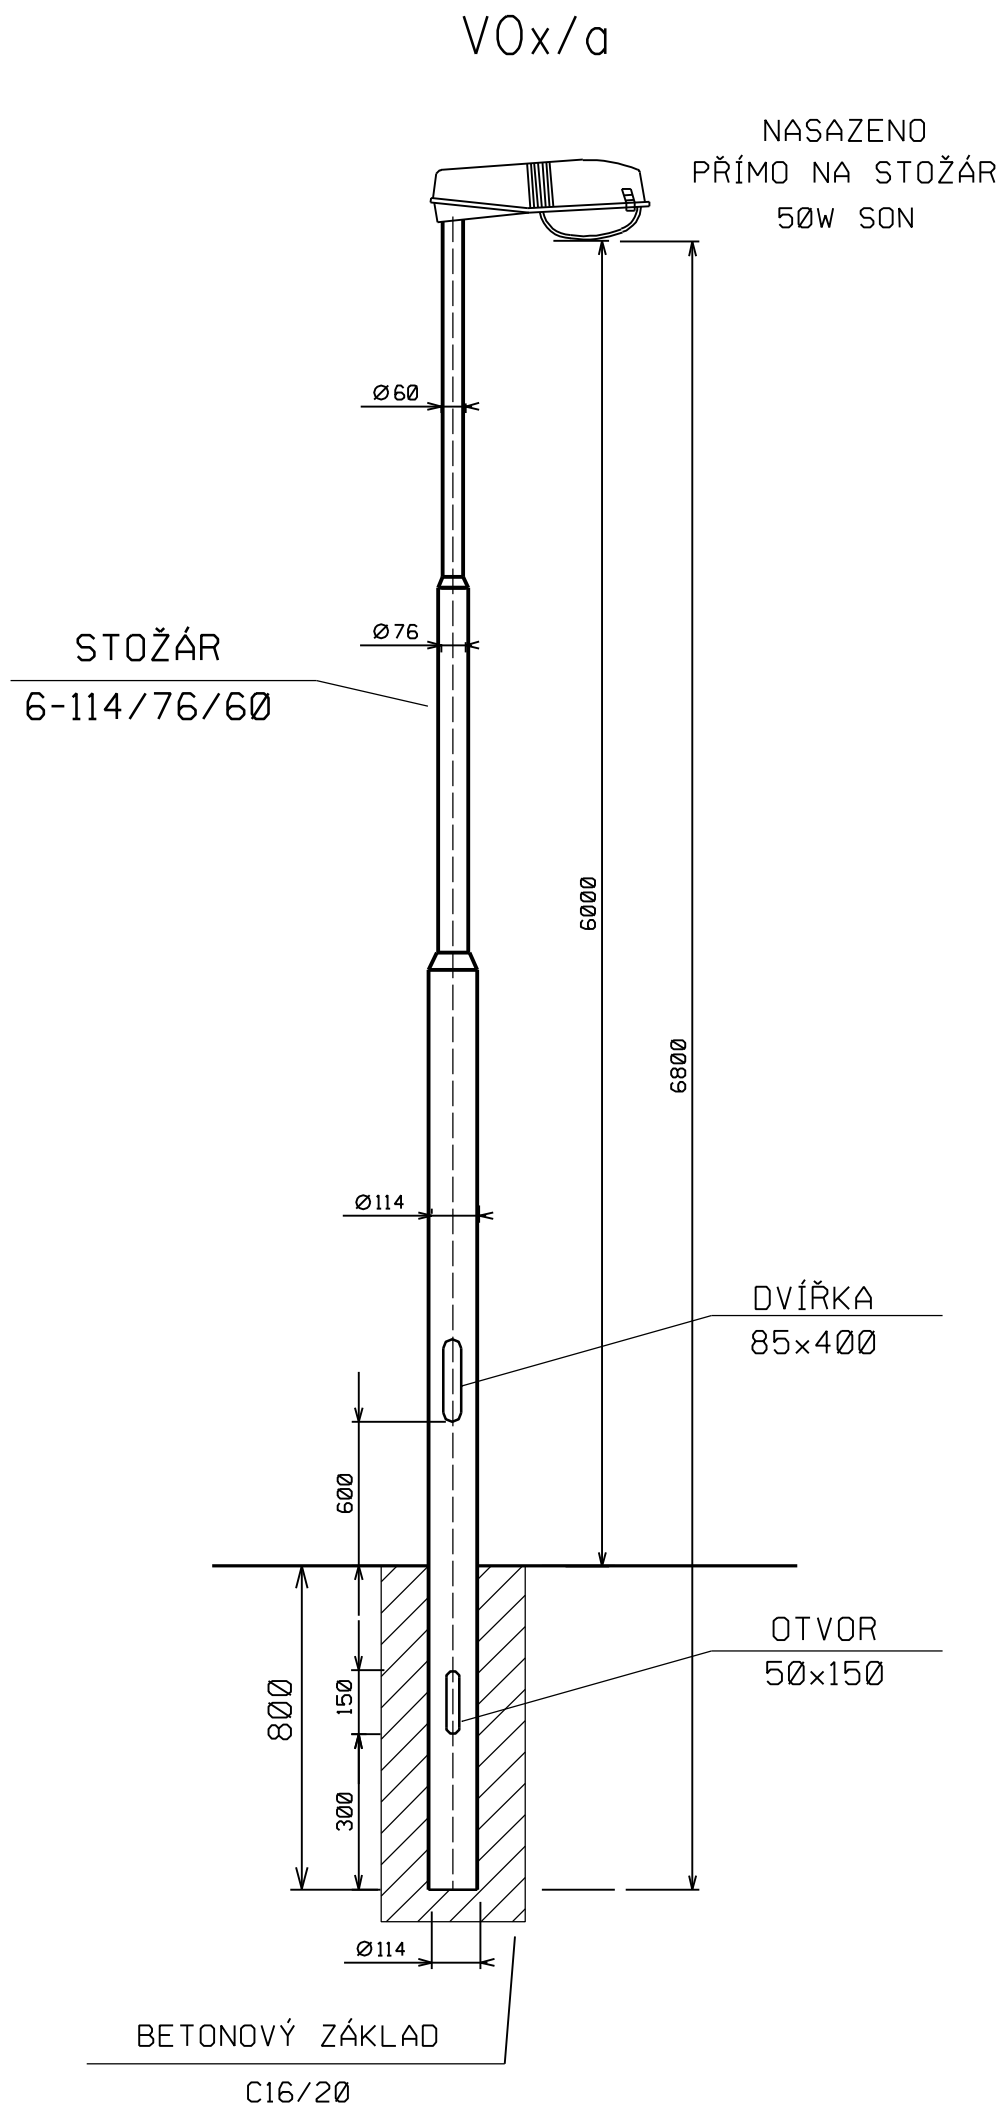

LEGENDA SESTAV


OZN. SESTAVY	VOx/a
TYP STOŽÁRU	6-114/76/60
SVORKOVNICE	1 po. 3x4x35mm ² CU
TYP VÝLOŽNÍKU	-
POČET RAMEN A SVÍT.	1
ROZEVŘENÍ (°)	-
VYLOŽENÍ M (mm)	-
DĚLKA VÝLOŽNÍKU K (mm)	-
SVÍTIDLO	SILNIČNÍ 50W
ZDROJ	SON 50W
POČET v PD	10 ks

KUBATURY ZÁKLADU

	KOTVENÍ V ZEMI PARKOVÝ 6-114/76/60 E= 800 mm C= 1200 mm A= 500 mm D= 160 mm	KOTVENÍ V ZEMI CELKEM
VÝKOP ZEMINY [m ³]	1,45	14,50
MONOLIT. BETON [m ³]	0,28	2,80
ZÁSYP ZEMINY [m ³]	1,15	11,50
ODVOZ ZEMINY [m ³]	0,3	3,00
PÍSKOVÁ VÝPLŇ [m ³]	0,02	0,20
POČET PD	10	10

udáno m³

DETAIL ZÁKLADU PRO STOŽÁRU

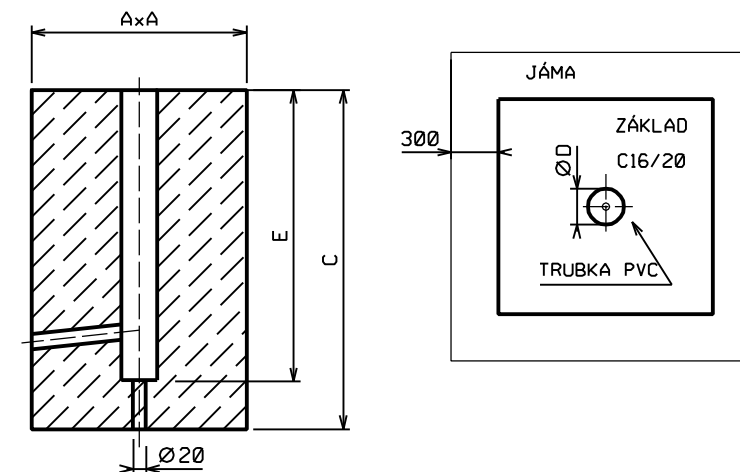

NAPĚŤOVÁ SOUSTAVA: 3x230/400 V stř. 50 Hz TN-C-S
OVLÁDACÍ NAPĚTÍ: 1x230 V stř. 50 Hz
OCHRANNÉ OPATŘENÍ: AUTOMATICKÝM ODPOJENÍM OD ZDROJE DLE ČSN 33 2000-4-41ed2
ZÁKLADNÍ OCHRANA- izolací živých částí, přepážkami a kryty
OCHRANA PŘI PORUŠE- ochranným pospojováním a automatickým odpojením
v případě poruchy
PROSTŘEDÍ: Dle přílohy tech. zprávy

Jména výrobců a obchodní názvy u položek jsou pouze informativní, uvedené jako reference technických parametrů, vzájemné kompatibility zařízení a dostupnosti odborného servisu. Lze použít výrobky ekvivalentních vlastností jiných výrobců.

Vedoucí projektu : Petr Slezák, č. autorizace 1201265		PROJEKCE s.r.o. vodní a dopravní stavby Jílová 2769/6, 787 01 Šumperk tel. : +420 583 217 442	
Projektant profese: Ing. Tomáš Nedoma, Rovensko 217, 78901			
Obecní/Městský úřad: Vikýřovice / Šumperk		stupeň PD: DPS	arch. č.:
Investor: Obec Vikýřovice, Petrovská 168, 788 13 Vikýřovice, IČO: 00635898		Datum: 11/2015	formát: 2 A4
Příloha SO-401 - SESTAVA SVÍTIDEL VO		měřítko	příloha číslo
Akce: REKONSTRUKCE MÍSTNÍCH KOMUNIKACÍ VIKÝŘOVICE-ul. K LÁVCE A ul. ZA TRATÍ			D-1