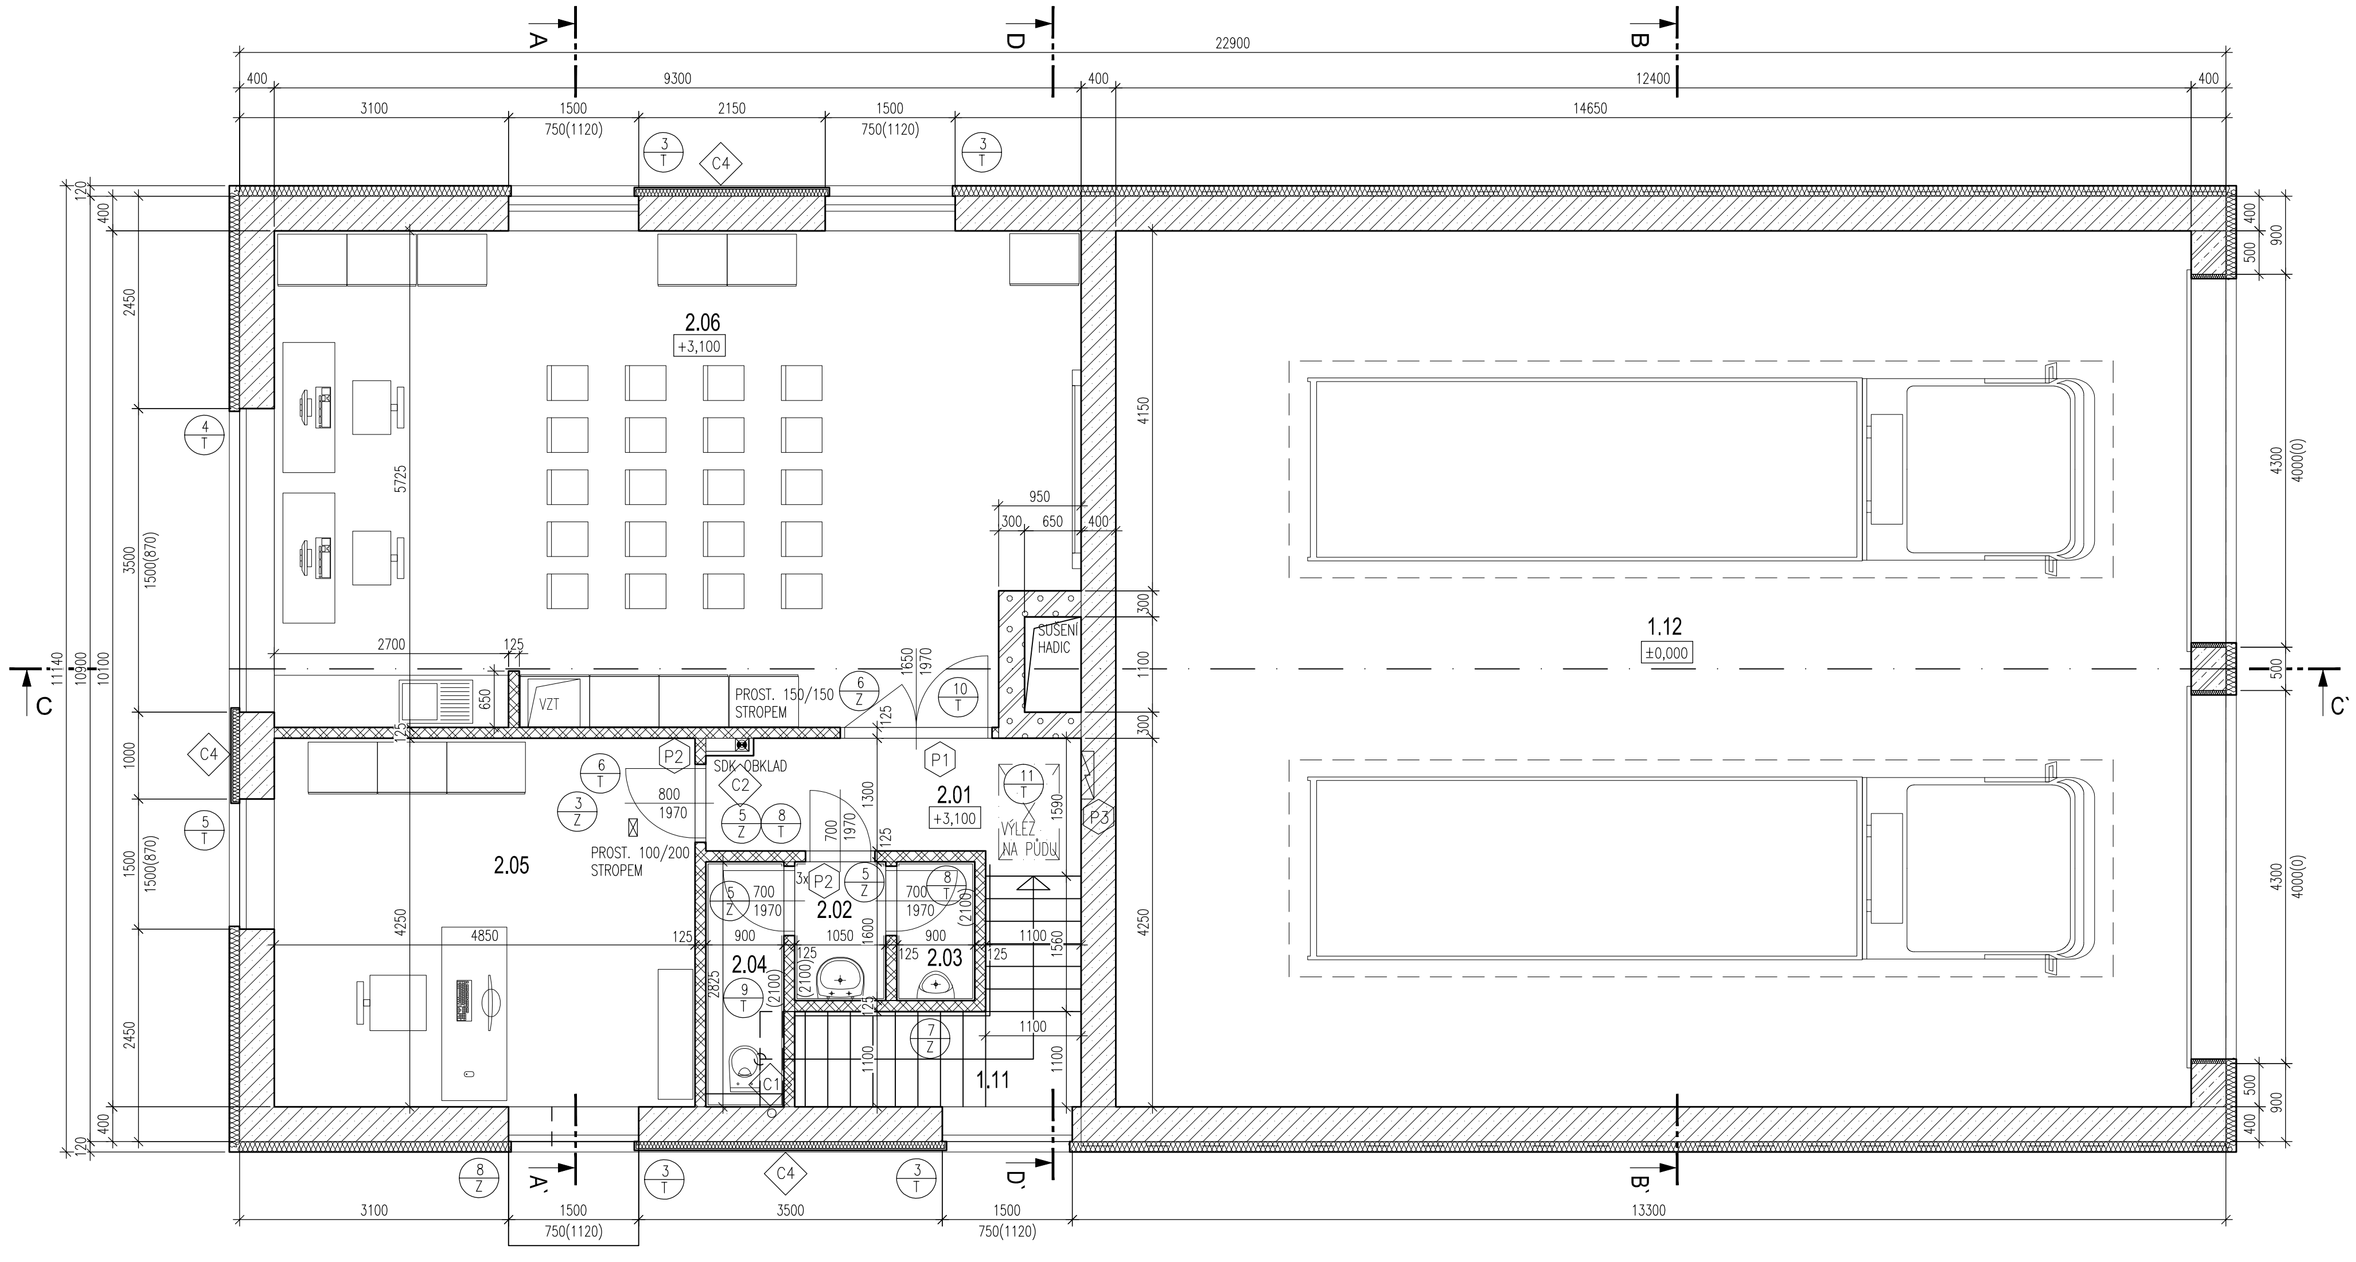

STAVEBNÍ ÚPRAVY:

- C1 1x WC MODUL BUDE OBEZDĚN CIHLAMI KERAMICKÝMI NA MALTU 2,5. OPATŘENY NOSIČEM OMÍTKY A OMÍTNUTY.
- C2 KOMÍN BUDE ZAPRAVEN SDK PŘEDSTĚNOU.
- C3 BUDE PROVEDEN NÁPIS "HASIČI" JAKO MALBA BARVOU RAL 3020. VÝŠKA PÍSMENE 1,0 m.
- C4 BUDE PROVEDEN OBKLAD MEZI OKNY DLE SKLADBY "D4" Z DESEK ZE SIBIŘSKÉHO MODŘÍNU S VYSOKOTLAK. LAZUROU. ZAPRAVENÍ Z OBKLADU BUDE I OSTĚNÍ U PROFILŮ OKEN. CELKOVÁ PLOCHA OBKLADU: 6,5 m2

LEGENDA MATERIÁLU:

- ZDIVO Z TVÁRNIC KERAMICKÉ 38 NA CELOPLOŠNOU TENKOVRSTVOU MALTU M5 PRVNÍ DVĚ TVÁRNICE KERAMICÉ 38 A JEDNA TVÁRNICE KERAMICKÁ 38 VÝŠKY 166 mm NA CELOPLOŠNOU TENKOVRSTVOU MALTU M5
- ZDIVO Z TVÁRNIC KERAMICKÝCH 30 NA CELOPLOŠNOU TENKOVRSTVOU MALTU M5
- ZDIVO Z TVÁRNIC KERAMICKÝCH 30 PLNĚNÉ VATOU NA CELOPLOŠNOU TENKOVRSTVOU MALTU M5
- PŘÍČKY Z CIHEL KERAMICKÝCH 14 NA CELOPLOŠNOU TENKOVRSTVOU MALTU M2,5
- PŘÍČKY Z CIHEL KERAMICKÝCH 11,5 NA CELOPLOŠNOU TENKOVRSTVOU MALTU M2,5

LEGENDA MÍSTNOSTÍ

OVŠ = omítka vápen. štuk. KDS = keram. / kamenná dlažba
OS = omítkovina sádrová KOS = keram. / kamenný obklad

OZNAČ.	ÚČEL MÍSTNOSTI	PLOCHA m2	ZN	ÚPRAVA POVRCHU PODLAH/SOKL	STĚN	STROPU	OBKLADY STĚN PODHLED	POZNÁMKY
2.01	CHODBA	6,0	S5	KDS KOS v=80 mm	OVŠ	--	SDK	
2.02	WC-PŘEDSÍŇ	1,7	S6	KDS –	OVŠ	--	KOS v=2100 mm SDK	ODVĚTRÁNÍ – VZT
2.03	WC-PISOÁR	1,5	S6	KDS –	OVŠ	--	KOS v=2100 mm SDK	ODVĚTRÁNÍ – VZT
2.04	WC	2,6	S6	KDS –	OVŠ	--	KOS v=2100 mm SDK	ODVĚTRÁNÍ – VZT
2.05	KANCELÁŘ	20,6	S7	VINYL VINYL v=80 mm	OVŠ	OVŠ	--	ODVĚTRÁNÍ – VZT
2.06	ŠKOLÍCÍ MÍSTNOST	52,0	S7	VINYL VINYL v=80 mm	OVŠ	OVŠ	--	ODVĚTRÁNÍ – VZT

STAVEBNÍ PŘEKLADY

OZNAČ.	POPIS	ROZMĚRY	POČET KUSŮ	POZNÁMKA
P1	1x KERAMOBET. PŘ. Š. 115 mm	dl.2250 mm	1 ks	
P2	1x KERAMOBET. PŘ. Š. 115 mm	dl.1250 mm	4 ks	
P3	1x KERAMOBETONOVÝ PŘ. VÝŠKY 238 mm	dl.1000 mm	1 ks	PŘEKLAD NAD EL. ROZVAĎEČ

POZNÁMKA:

Z HLEDISKA POVRCHU A VIDITELNÝCH TVARŮ KONSTRUKCÍ BUDE POSTUPOVÁNO PODLE PROJEKTU INTERIÉRU.
Z HLEDISKA KONSTRUKČNÍCH ŘEŠENÍ BUDE POSTUPOVÁNO PODLE KONSTRUKČNÍ ČÁSTI (STATIKY).
Z HLEDISKA PROFESÍ TZB A ELEKTRO BUDE POSTUPOVÁNO PODLE JEDNOTLIVÝCH UVEDENÝCH PROFESÍ.

±0,000 = 361,750 m n.m. B.p.v. = podlaha 1.NP SO 01

ZEMĚ : ČESKÁ REPUBLIKA	AKCE : NOVOSTAVBA POŽÁRNÍ ZBROJNICE k.ú. VÍCOV	ARCHITEKTONICKÁ A PROJEKČNÍ KANCELÁŘ	
KRAJ : OLOMOUCKÝ		HREGROVA 2 796 01 PROSTĚJOV	
POV.OBEC : PLUMLOV		PROJEKT PLUS s.r.o.	Tel.: 582 344 434 Fax: 582 344 446
MÍSTO : VÍCOV		info@cadprojektplus.cz www.cadprojektplus.cz	
INVESTOR : OBEC VÍCOV, VÍCOV 46, 798 03 VÍCOV		STUPEŇ : DPS	VÝTISK.Č.
ARCHITEKT : ING.ARCH.Z.BERAN	OBSAH : SO 01 PŮDORYS 2.NP	DATUM : 10/2020	
HLAV.I.PROJ. : ING.T.HUTYRA		ARCH.Č. : 1329	
VYPRACOVAL : ING.T.HUTYRA		MĚŘÍTKO : 1:50	ČÍSLO VÝKRESU : D01 1.1.b.3.
KRESLIL : HP			