




Tvar stropu a věnců v úrovni stropu 1.NP 1:50

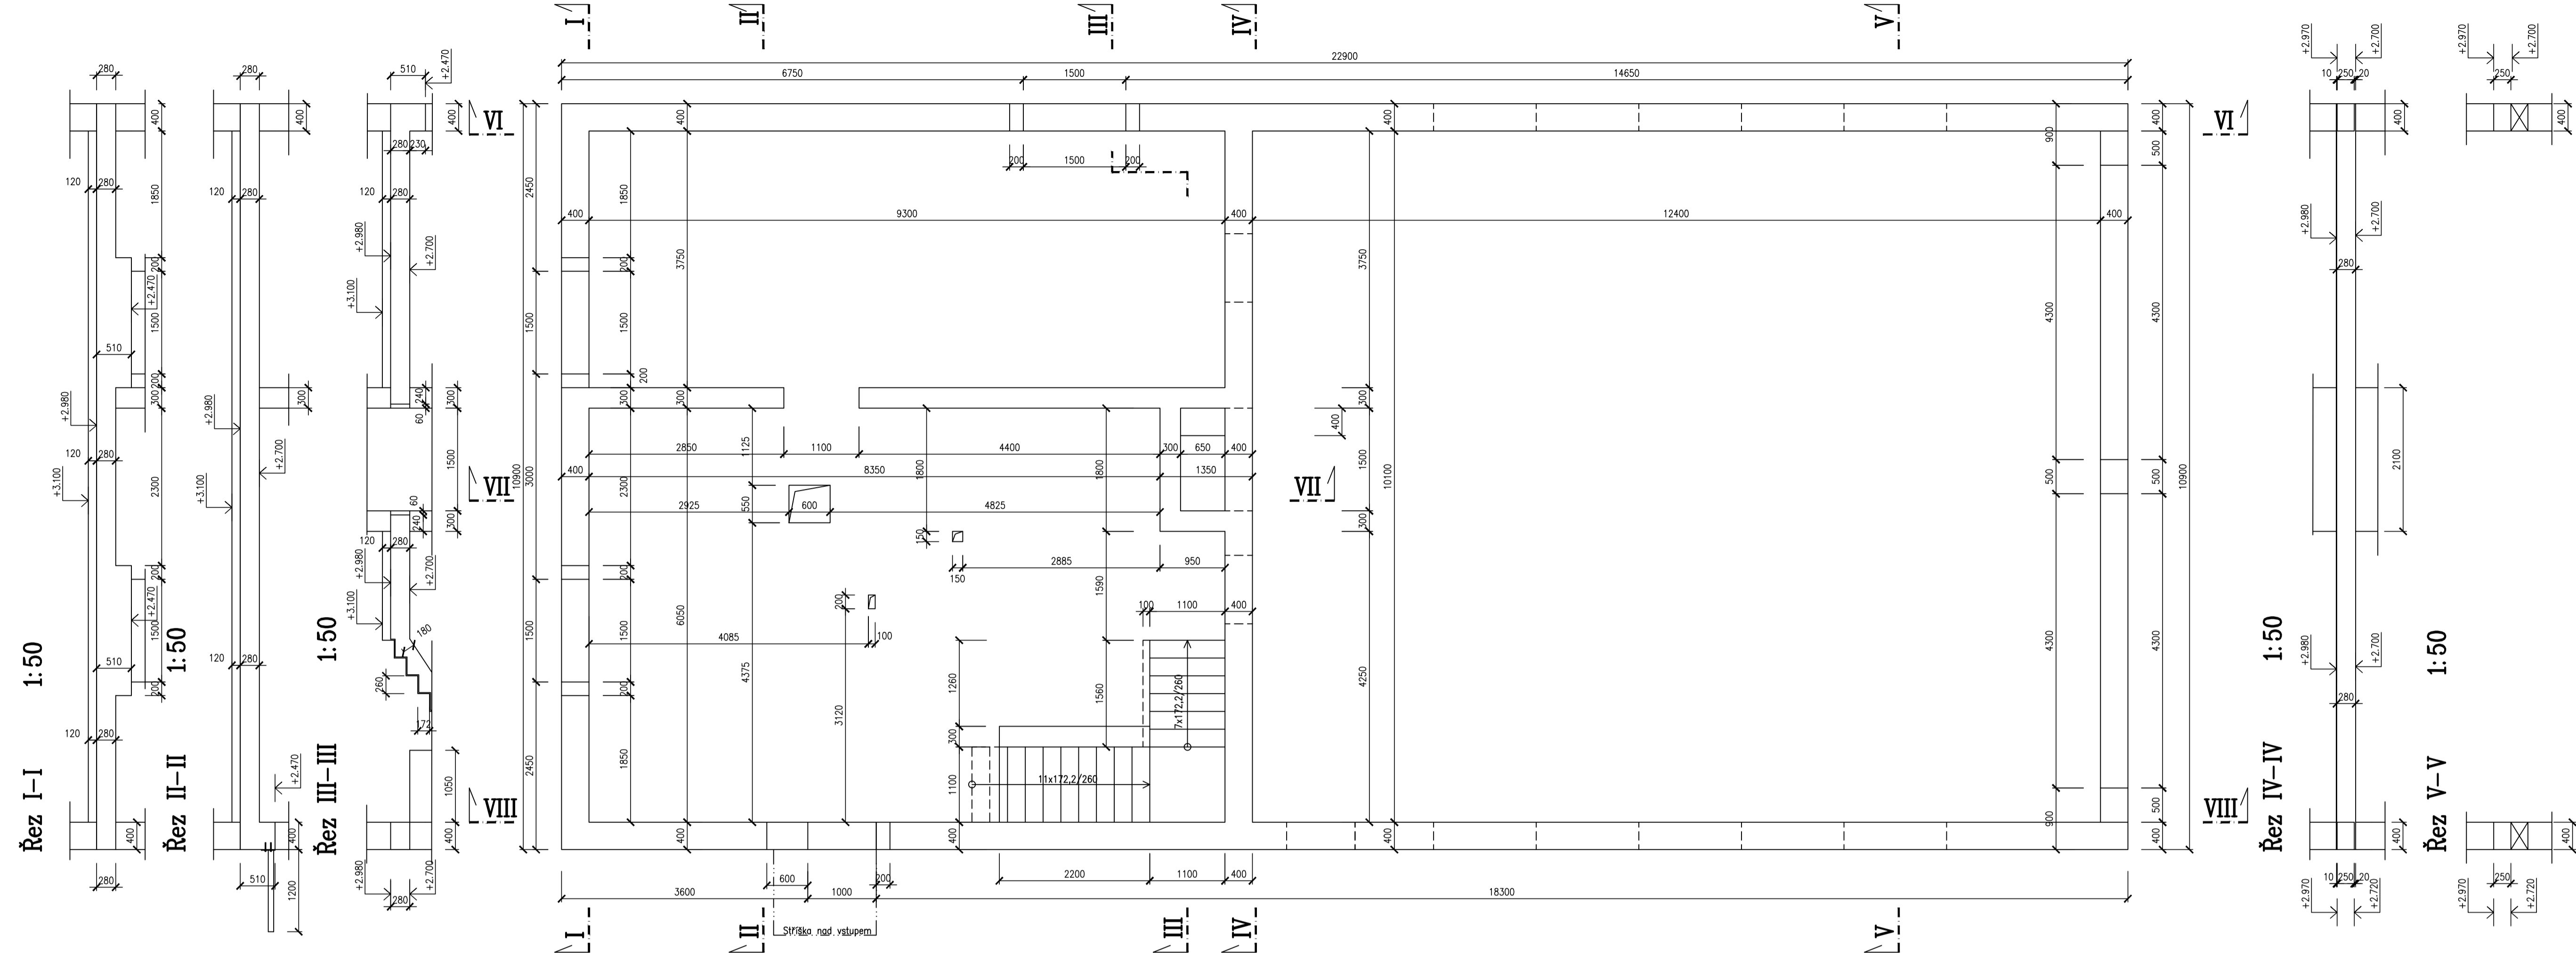


Řez VI-VI 1:50

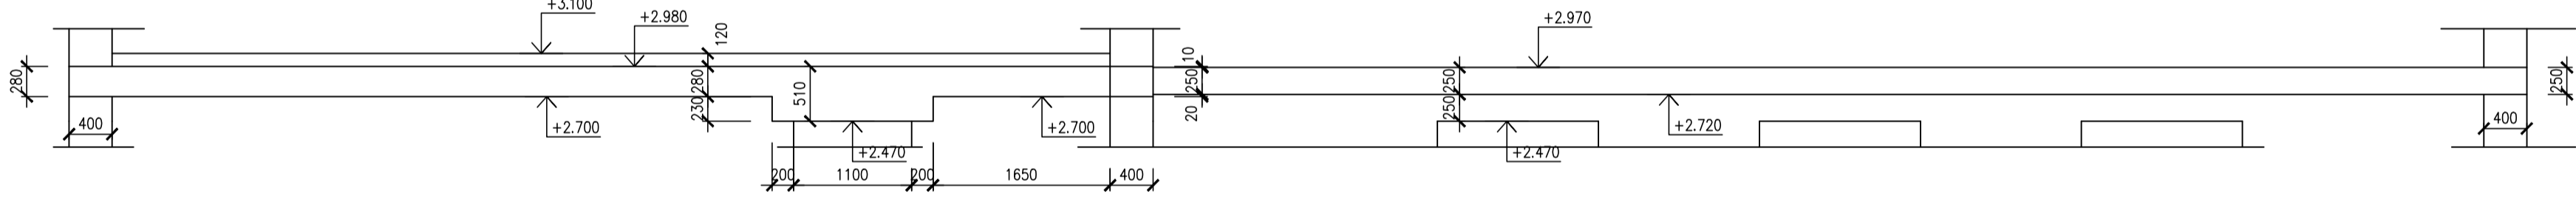


Řez VIII-VIII 1:50

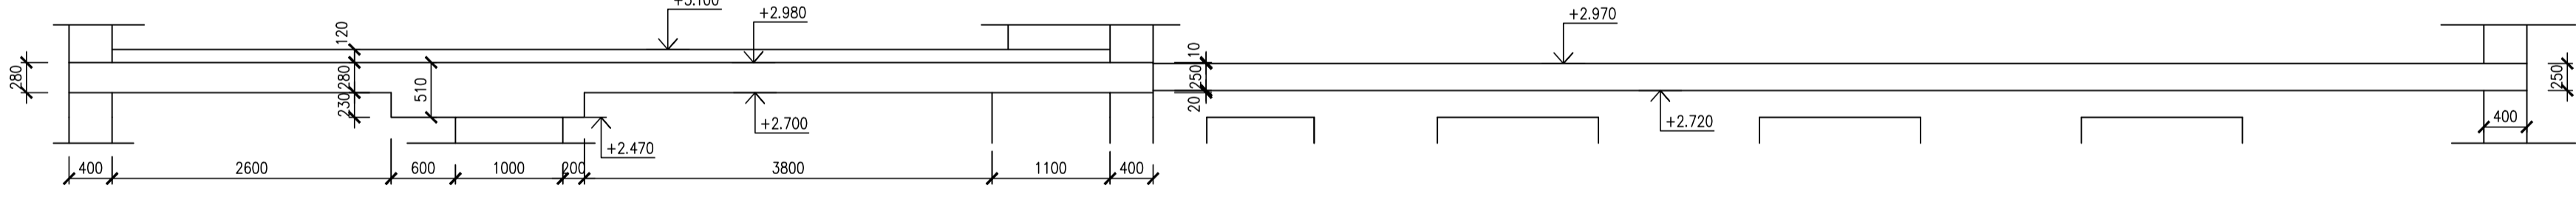


Řez VII-VII 1:50

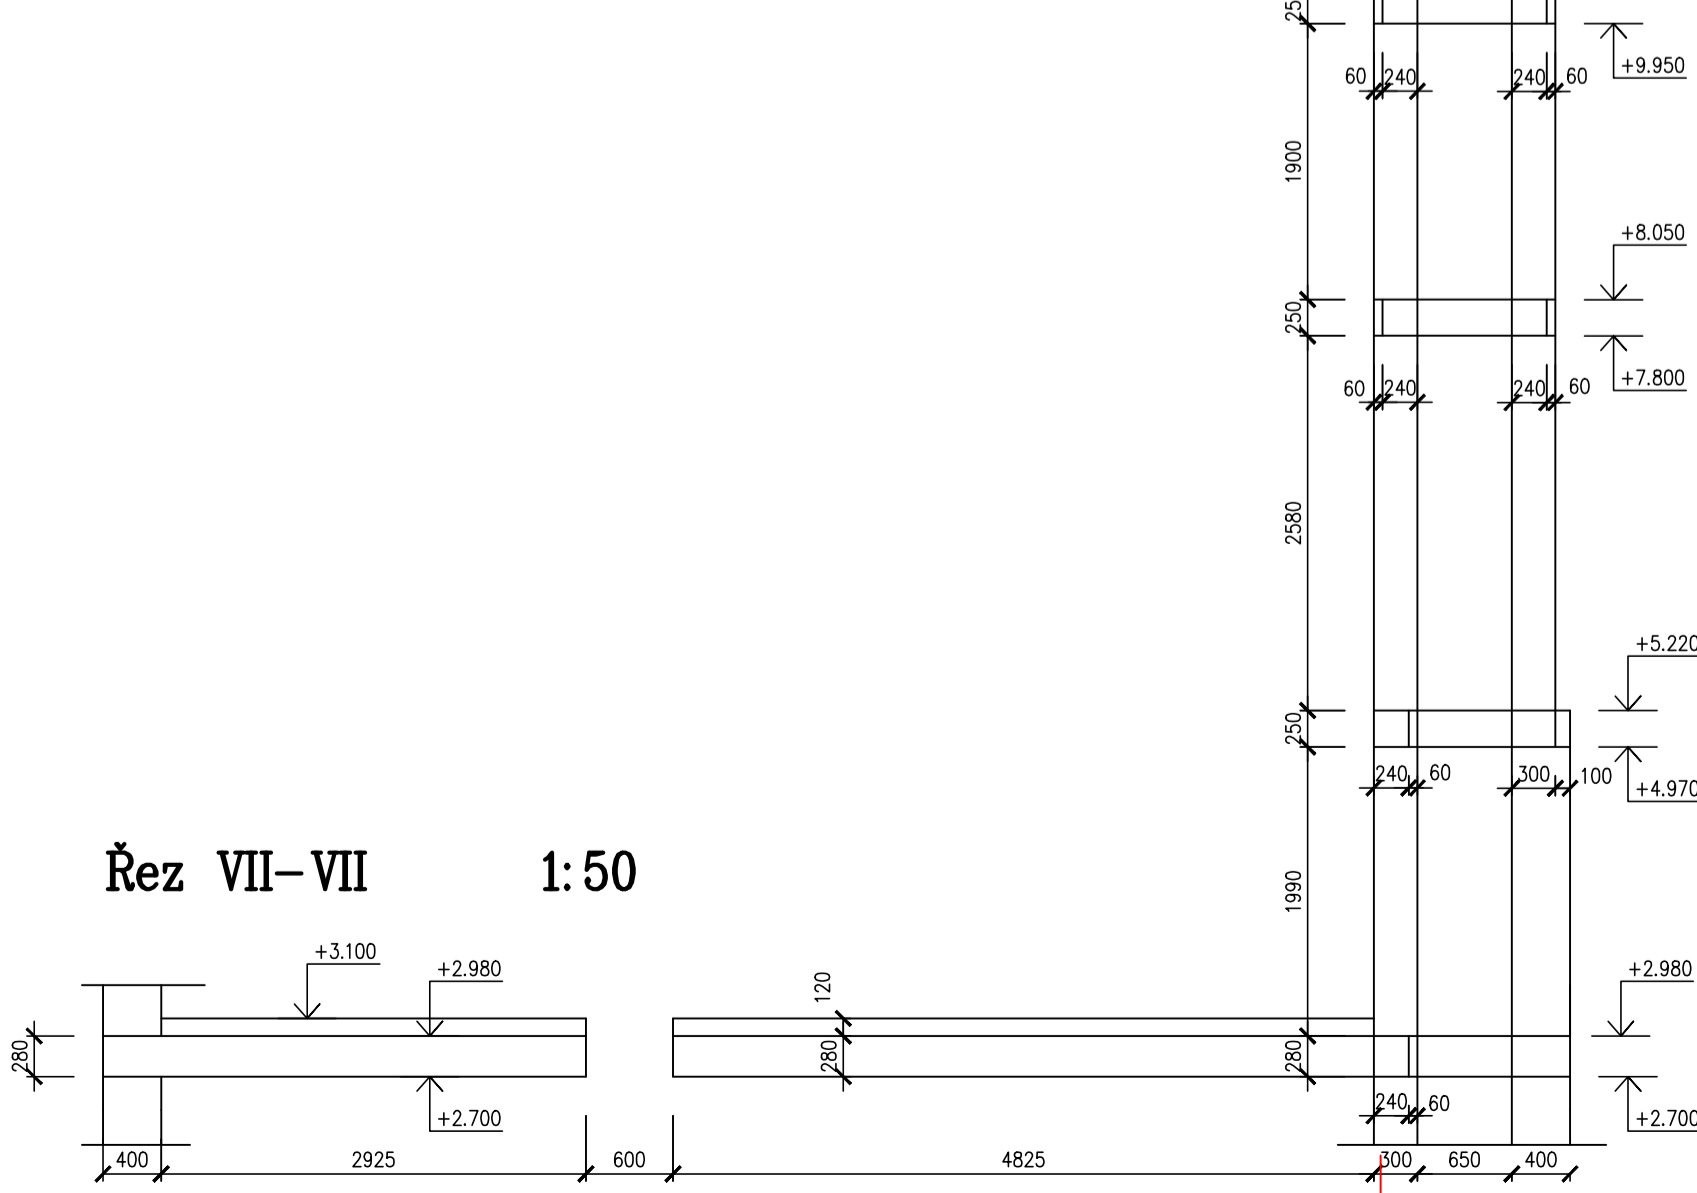

Řez schodištěm VIII-VIII 1:50

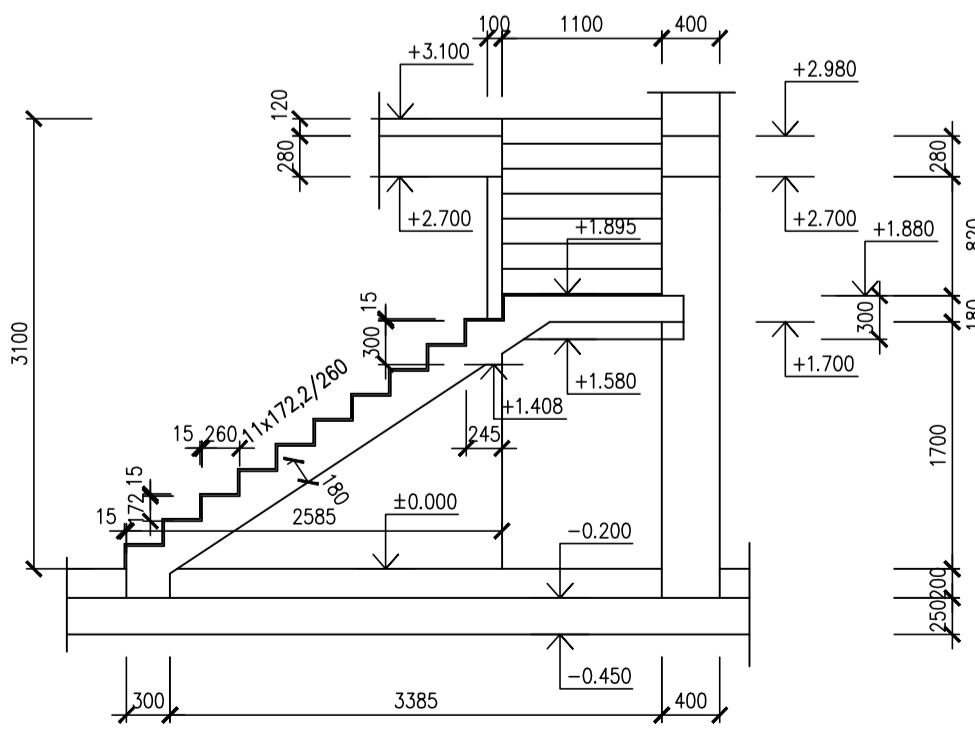


Řez schodištěm III-III 1:50

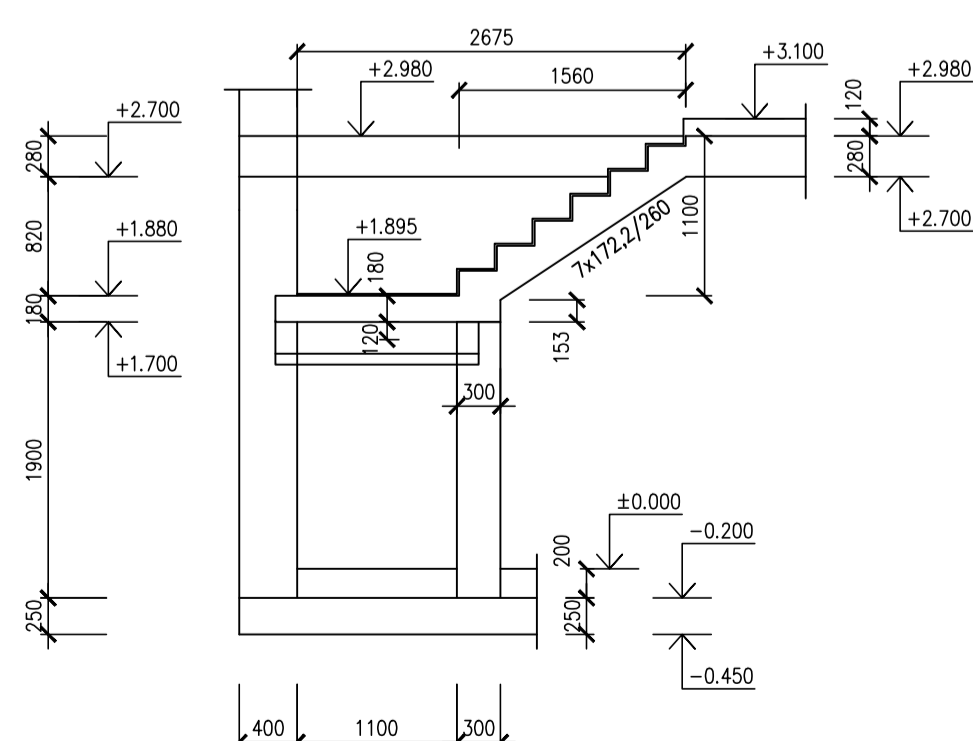

NEDÍLNOU SOUČÁSTÍ JE VÝKRES D.1.2.b.2 – VĚNCE V ÚROVNI STROPU

20.10.2020

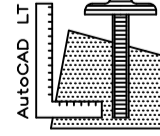

ZODP.PROJEKTANT	VYPRACOVAL	AUTORIZOVAL	—	<div>PROJEKCE</div> <div>Ing.LUŽNÝ Miroslav</div> <div>ÚJEZD 9a, 796 01 PROSTĚJOV</div> <div>IČO:72489812 DIČ:CZ6608251606</div> <div>☎ 776 244 008</div> <div>FORMÁT</div> <div>B4</div> <div>DATUM</div> <div>X.2020</div> <div>ČÍS.ZAKÁZKY</div> <div>57-2020</div> <div>ÚČEL</div> <div>DPS</div> <div>MĚŘÍTKO</div> <div>1:50</div> <div>ČÍSLO VÝKRESU</div> <div>D.1.2.b.1</div>
ING.LUŽNÝ Miroslav	ING.LUŽNÝ Miroslav	ING.LUŽNÝ Miroslav	—	
INVESTOR	OBEC VICOV, VICOV 46, 798 03 VICOV			
MÍSTO STAVBY	par.č. 117, 117/1, k.ú. VICOV			
AKCE:				
<div>NOVOSTAVBA POŽÁRNÍ ZBRojNICE</div>				
OBSAH:	D.1.2 SO 01 – Stavební konstrukční řešení- horní stavba			
<div>TVAR STROPU NAD 1.NP</div>				