




Tvar věnců v úrovni střešní konstrukce 1:50

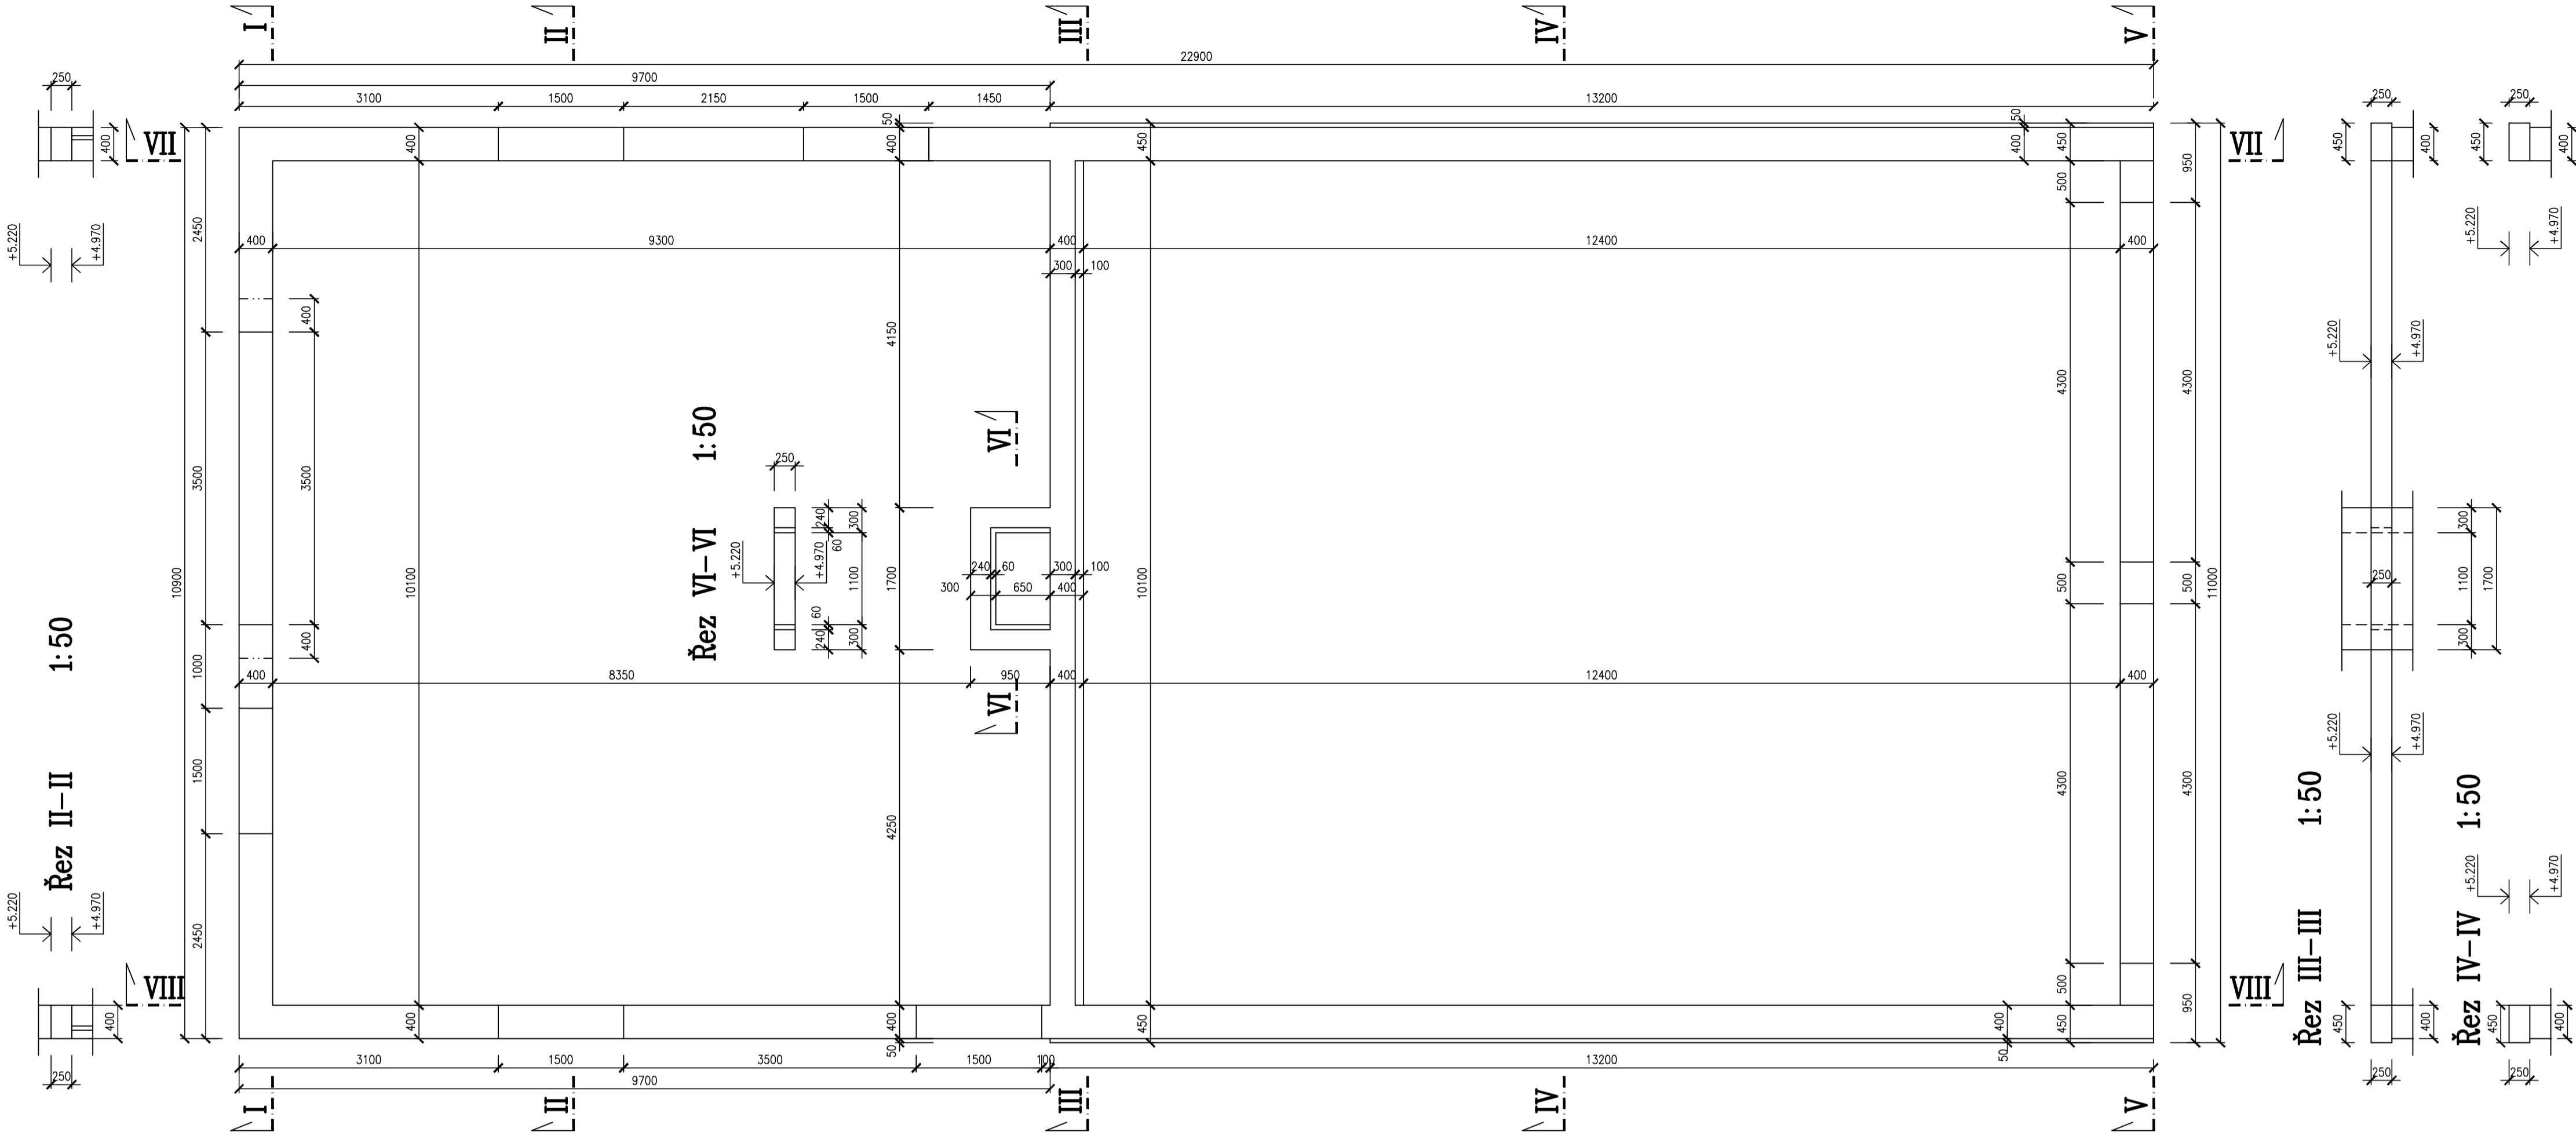


Řez VI-VI 1:50

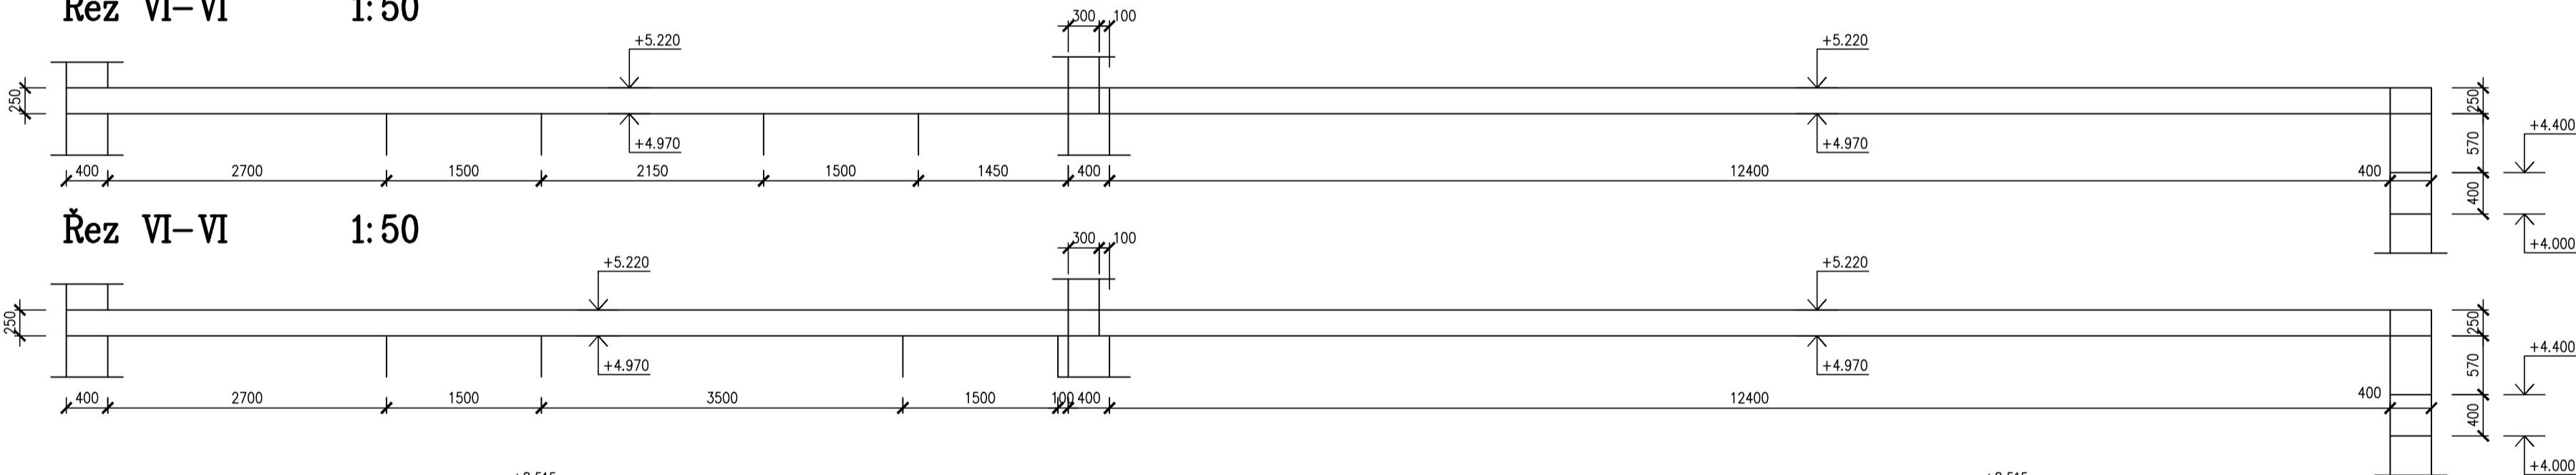

Řez V-V 1:50

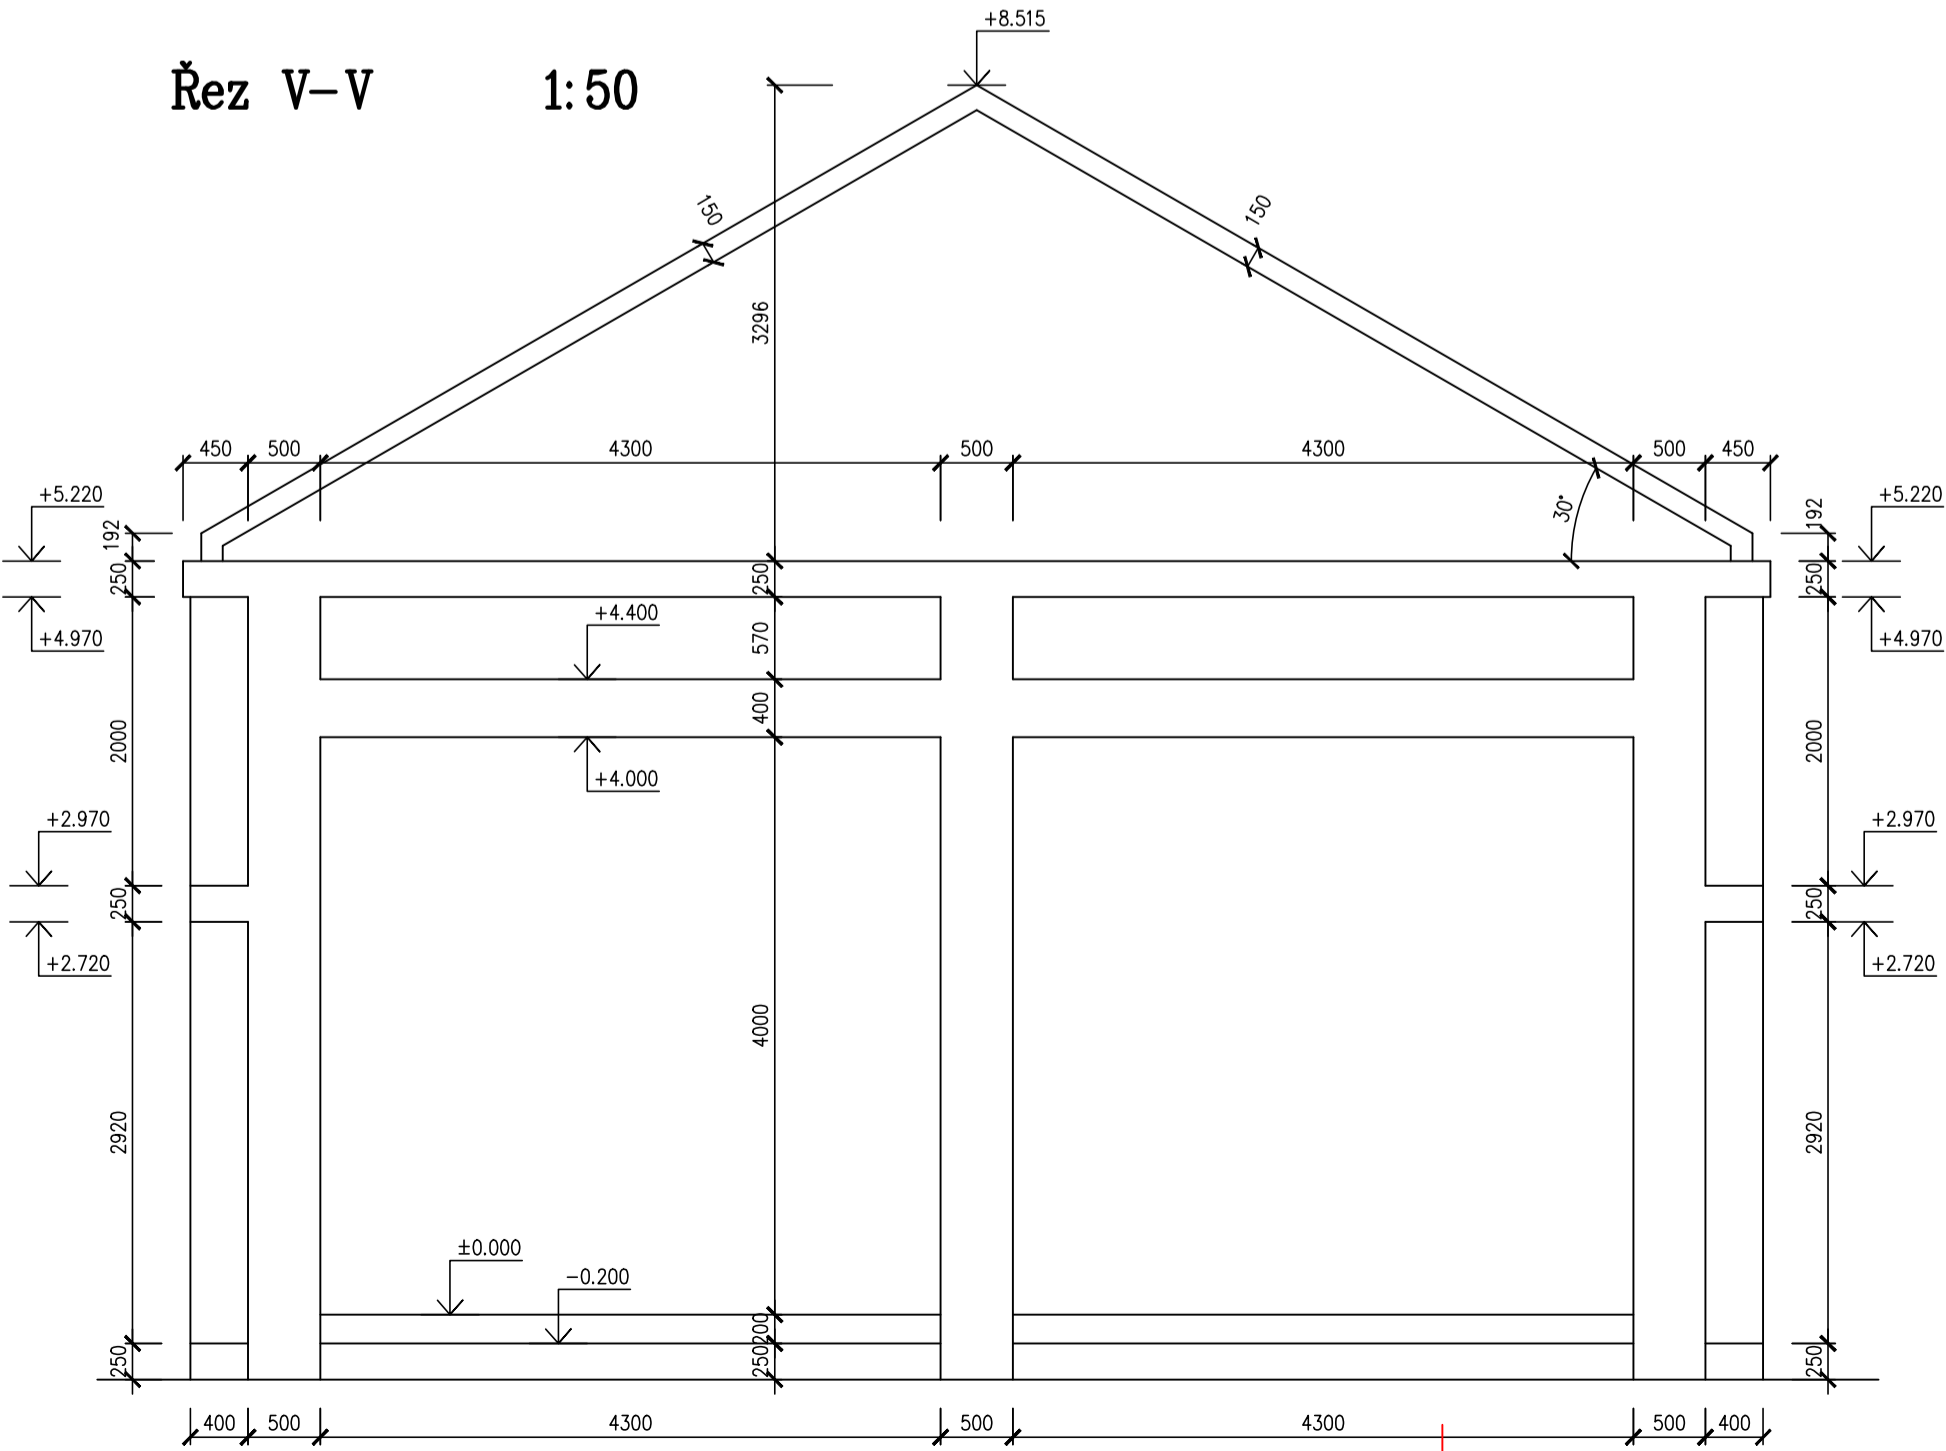


Řez I-I 1:50

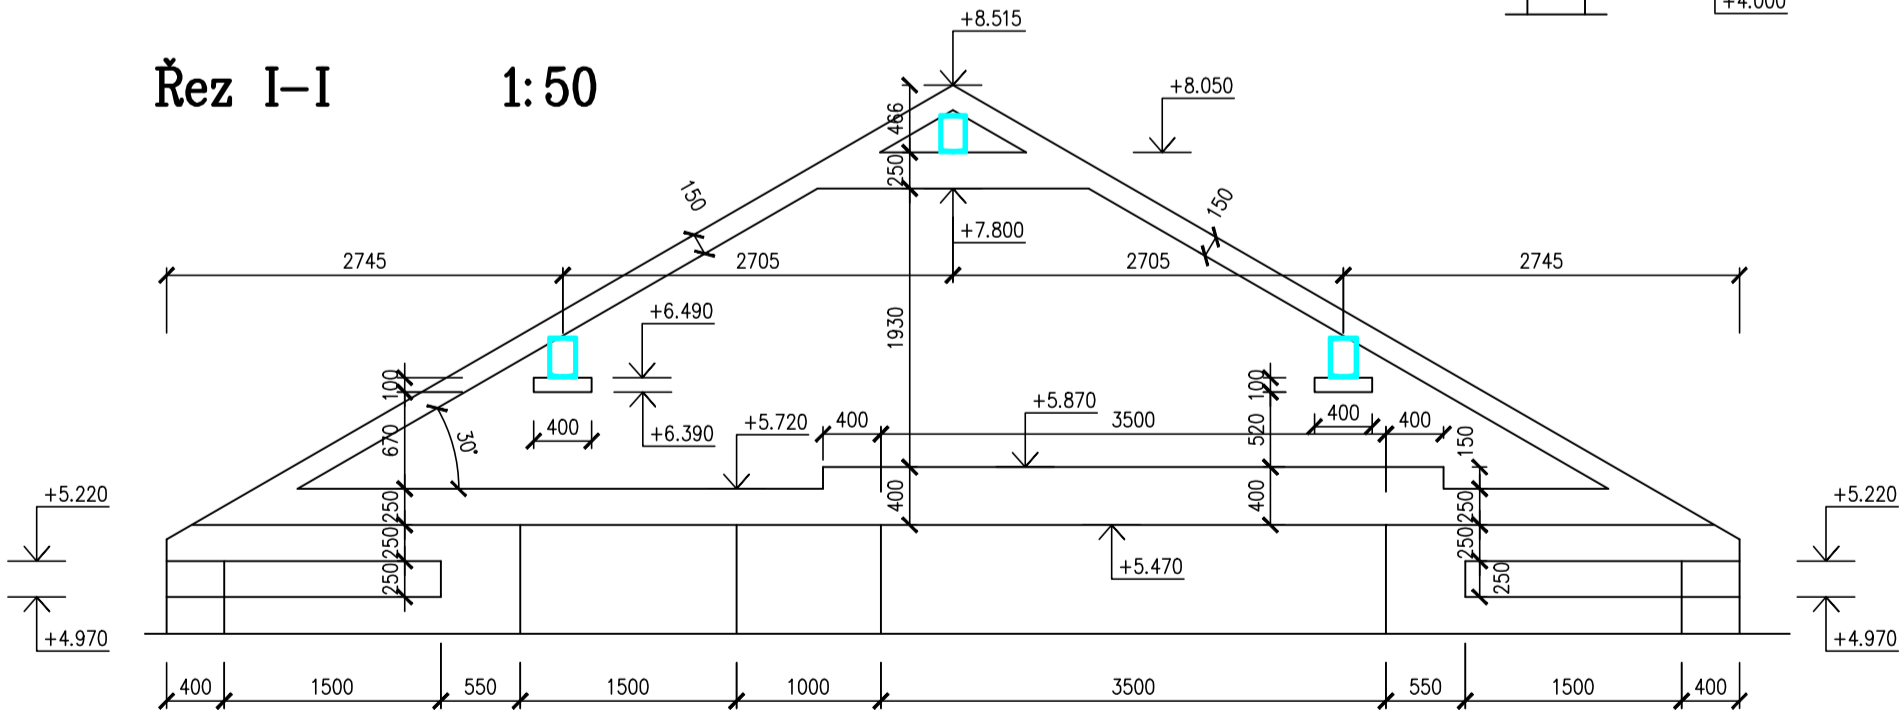

NEDILNOU SOUČÁSTÍ JE VÝKRES D.1.2.b.1 – TVAR STROPU NAD 1.NP

20.10.2020

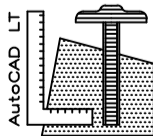

ZODP.PROJEKTANT ING.LUŽNÝ Miroslav	VYPRACOVAL ING.LUŽNÝ Miroslav	AUTORIZOVAL ING.LUŽNÝ Miroslav	-	PROJEKCE Ing. LUŽNÝ Miroslav ÚJEZD 9a, 796 01 PROSTĚJOV IČO:72489812 DIČ:CZ6608251606 776 244 008
INVESTOR MÍSTO STAVBY	OBEC VÍCOV, VÍCOV 46, 798 03 VÍCOV por.č. 117, 117/1, k.ú. VÍCOV	-	-	
AKCE:				FORMÁT DATUM ČÍS.ZAKÁZKY ÚČEL
NOVOSTAVBA POŽÁRNÍ ZBRojNICE				8A4 X.2020 57-2020 DPS
OBSAH: D.1.2 SO 01 – Slovněná konstrukční řešení – horní stavba VĚNCE V ÚROVNI STROPU				MĚRÍTKO 1:50 ČÍSLO VÝKRESU D.1.2.b.2