ŘEZ 2-2'

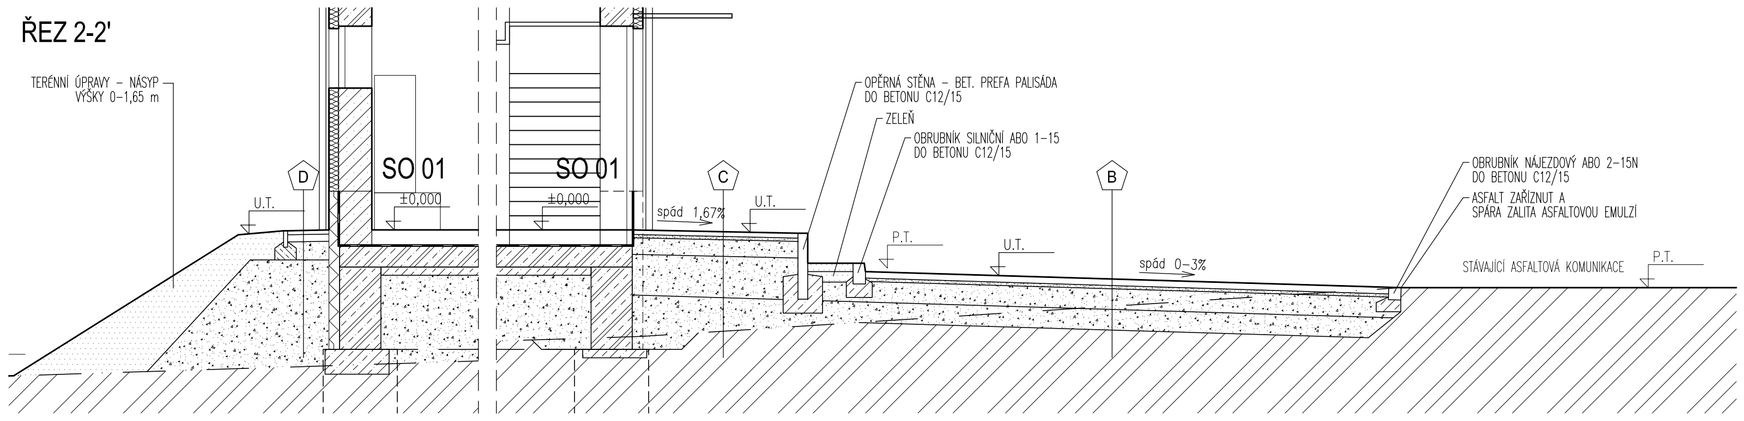

ŘEZ 3-3'

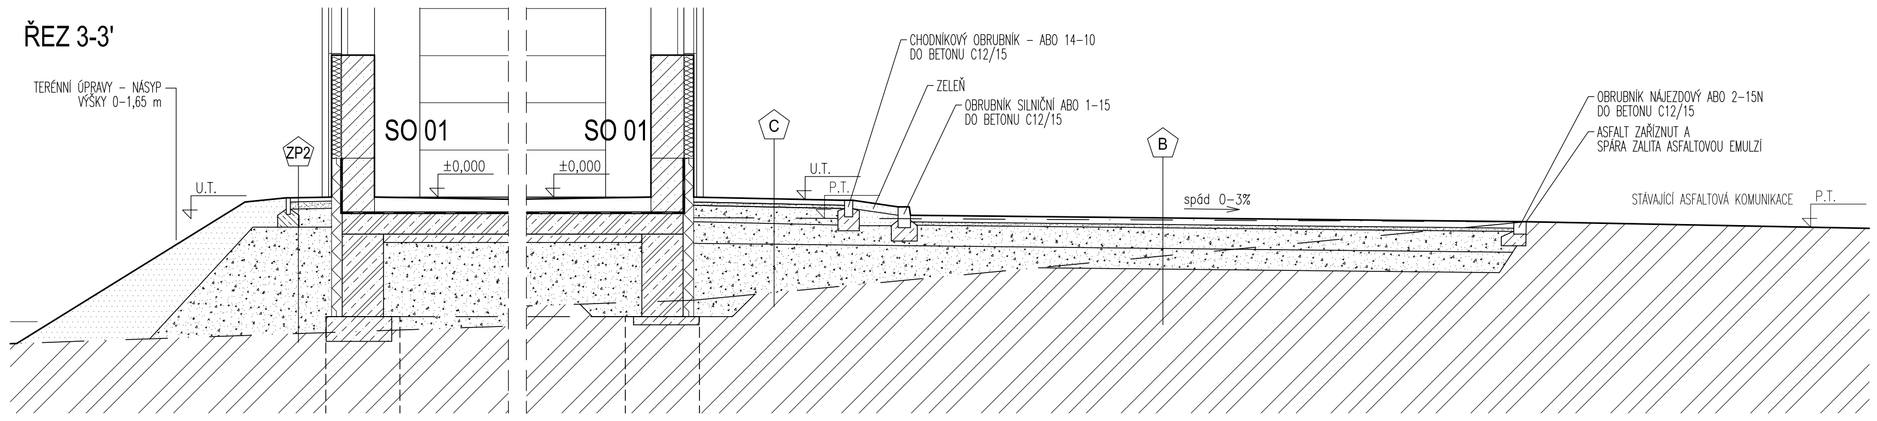

ŘEZ 1-1'

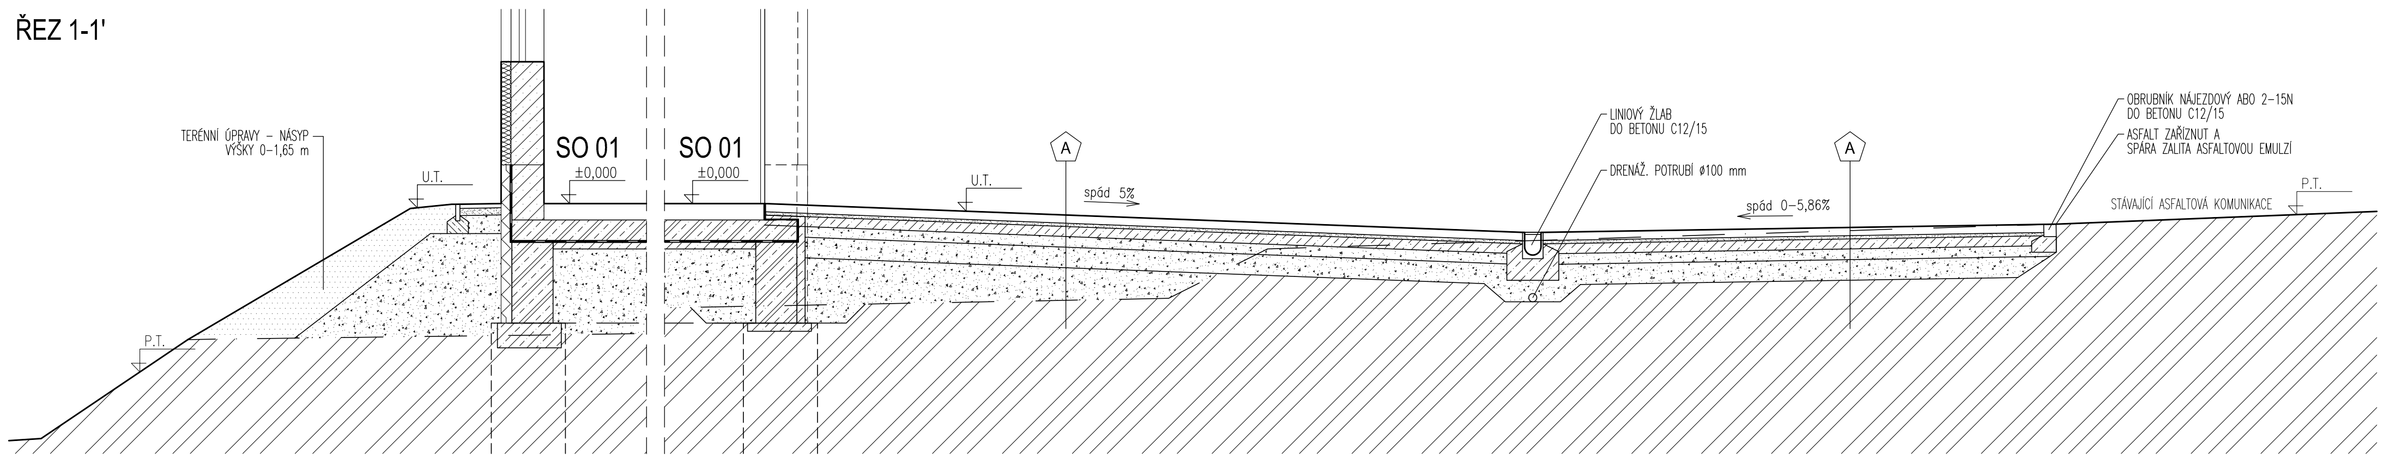

LEGENDA SO 02 - ZPEVNĚNÉ PLOCHY:

A povrch betonová dlažba nad 3,5 t

BETONOVÁ ZÁMKOVÁ DLAŽBA
CELKOVÁ PLOCHA 213,5 m2

– BETONOVÁ DLAŽBA ZÁMKOVÁ TL.100 mm	ČSN 73 6131
– LOŽNÍ VRSTVA (KAM. DRŤ) 4–8 mm, TL.40 mm	ČSN 73 6126–1
– SC C8/10, TL.120 mm	ČSN 73 6126–1
– ŠTĚRKODRŤ 0–32 mm, TL.250 mm	ČSN 73 6126–1
– ŠTĚRKODRŤ 0–63 mm, TL.250 mm	ČSN 73 6126–1
– ŠTĚRKODRŤ 0–63 mm, TL.100–800 mm (PO 250)	ČSN 73 6126–1
– ÚPRAVA PODLOŽÍ DLE IG POSUDKU	
– HUTNĚNÍ PLÁNĚ min. Edef,2 > 45 MPa	ČSN 73 6190

B povrch drenážní betonová dlažba

BETONOVÁ DRENAŽNÍ DLAŽBA
CELKOVÁ PLOCHA 138,2 m2

– BETONOVÁ DLAŽBA DRENAŽNÍ TL.80 mm	ČSN 73 6131
– LOŽNÍ VRSTVA (KAM. DRŤ) 4–8 mm, TL.40 mm	ČSN 73 6126–1
– ŠTĚRKODRŤ 0–32 mm, TL.250 mm	ČSN 73 6126–1
– ŠTĚRKODRŤ 0–63 mm, TL.250 mm	ČSN 73 6126–1
– ŠTĚRKODRŤ 0–63 mm, TL.100–200 mm	ČSN 73 6126–1
– ÚPRAVA PODLOŽÍ DLE IG POSUDKU	
– HUTNĚNÍ PLÁNĚ min. Edef,2 > 45 MPa	ČSN 73 6190

C povrch betonová dlažba pochůzí

BETONOVÁ ZÁMKOVÁ DLAŽBA
CELKOVÁ PLOCHA 63,2 m2

– BETONOVÁ DLAŽBA ZÁMKOVÁ TL.60 mm	ČSN 73 6131
– LOŽNÍ VRSTVA (KAM. DRŤ) 4–8 mm, TL.40 mm	ČSN 73 6126–1
– ŠTĚRKODRŤ 0–32 mm, TL.150 mm	ČSN 73 6126–1
– ŠTĚRKODRŤ 0–63 mm, TL.100–1200 mm (PO 250)	ČSN 73 6126–1
– ÚPRAVA PODLOŽÍ DLE IG POSUDKU	
– HUTNĚNÍ PLÁNĚ min. Edef,2 > 30 MPa	ČSN 73 6190

D povrch plošná dlažba - okapový chodník

BETONOVÁ PLOŠNÁ DLAŽBA
CELKOVÁ PLOCHA 23,7 m2

– BETONOVÁ DLAŽBA PLOŠNÁ TL.30 mm	ČSN 73 6131
– LOŽNÍ VRSTVA (KAM. DRŤ) 4–8 mm, TL.40 mm	ČSN 73 6126–1
– ŠTĚRKODRŤ 0–32 mm, TL.150 mm	ČSN 73 6126–1
– ŠTĚRKODRŤ 0–63 mm, TL.900–1300 mm (PO 250)	
– ÚPRAVA PODLOŽÍ DLE IG POSUDKU	
– HUTNĚNÍ PLÁNĚ min. Edef,2 > 30 MPa	ČSN 73 6190

±0,000 = 361,750 m n.m. B.p.v. = podlaha 1.NP SO 01

ZEMĚ : ČESKÁ REPUBLIKA	AKCE :	ARCHITEKTONICKÁ A PROJEKČNÍ KANCELÁŘ	
KRAJ : OLOMOUCKÝ	NOVOSTAVBA POŽÁRNÍ ZBROJNICE k.ú. VÍCOV	CAD PROJEKT PLUS	RECIROVÁ 7 796 01 PROSTĚJOV Tel.: 582 344 434 Fax: 582 344 446 info@cadprojektplus.cz www.cadprojektplus.cz
POV.OBEC : PLUMLOV			
MÍSTO : VÍCOV			
INVESTOR : OBEC VÍCOV, VÍCOV 46, 798 03 VÍCOV		STUPEŇ : DPS	VÝTISK.Č.
ARCHITEKT : ING.ARCH.Z.BERAN	OBSAH :	DATUM : 10/2020	
HLAV.PROJ. : ING.T.HUTYRA	SO 02 ŘEZY	ARCH.Č. : 1329	
VYPRACOVAL : ING.T.HUTYRA		MĚŘÍTKO : 1:50	ČÍSLO VÝKRESU : D02.b.2
KRESLIL : HP			