
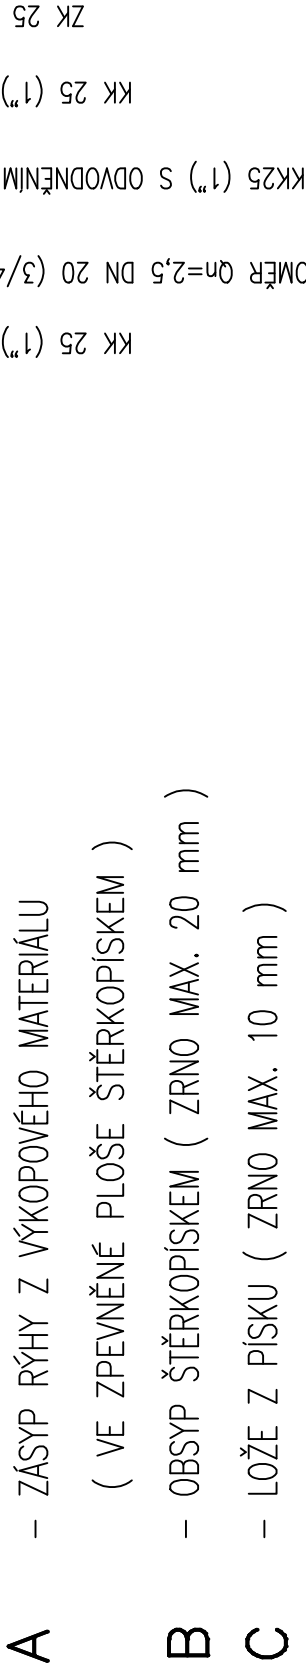


PODÉLNÝ ŘEZ

PŘÍČNÝ ŘEZ VODOVODNÍHO POTRUBÍ DETAIL UMÍSTĚNÍ VODOMĚRU

Vícov
117/1
KOMUNIKACE

ZELENÁ PLOCHA

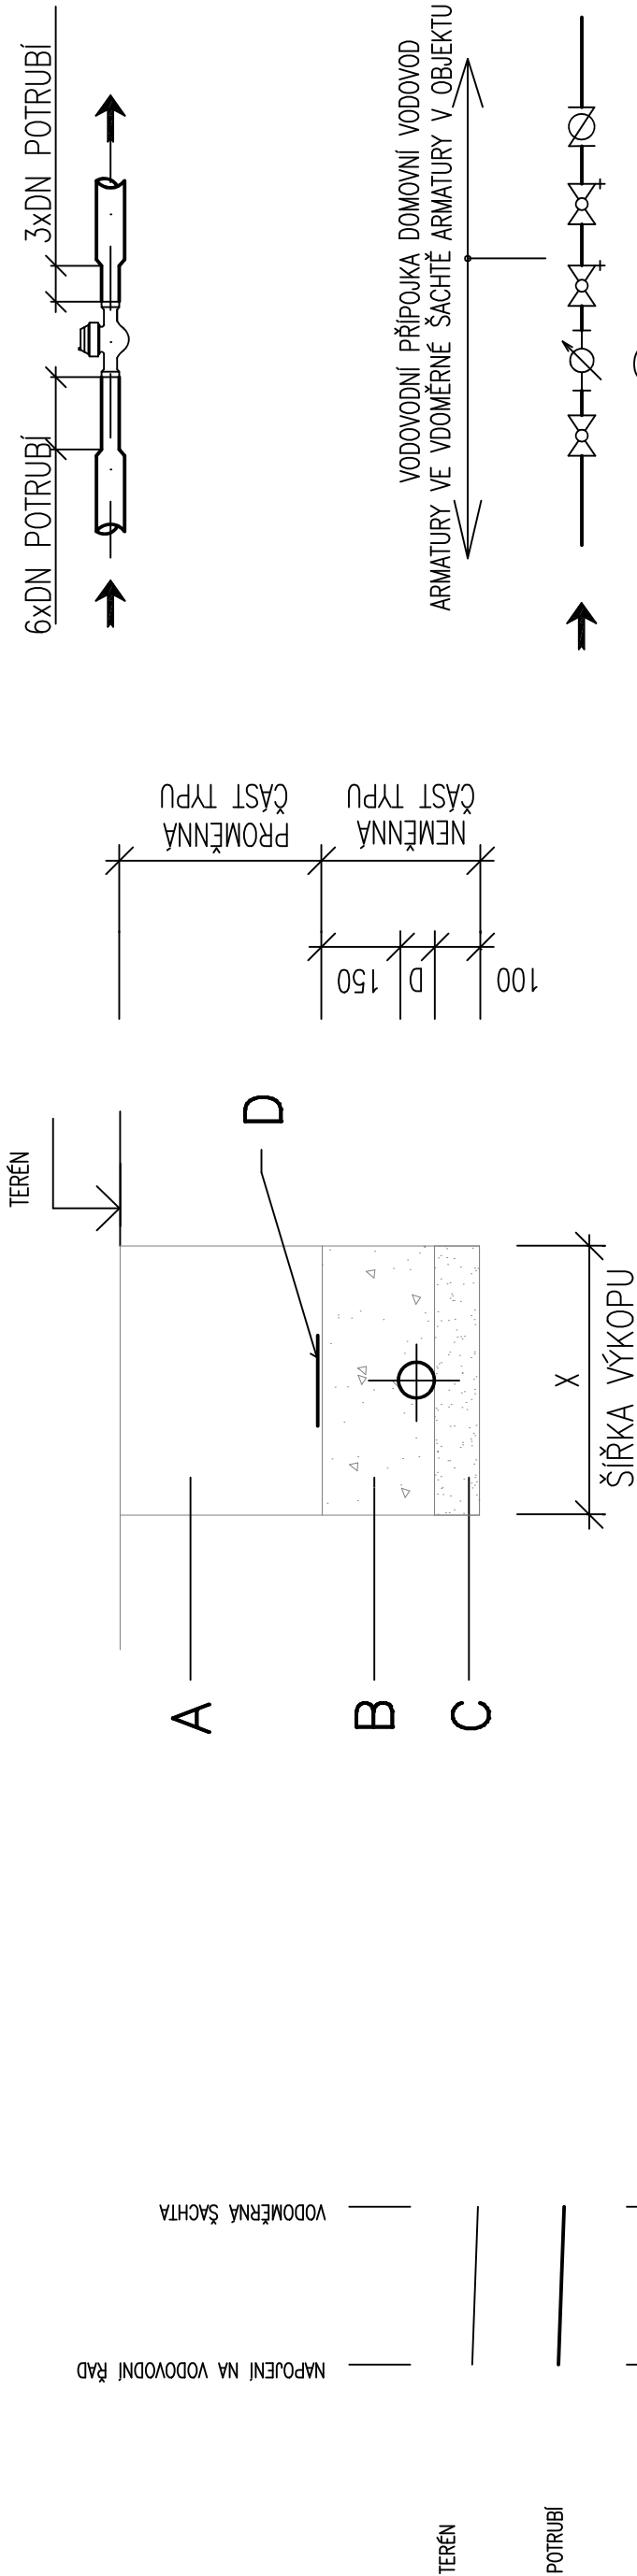

CAD

ARCHITEKTONICKÁ
A PROJEKČNÍ KANCELÁŘ
PROJEKTY
796 01 PROSTĚJOV
TEL: 582 344 433
FAX: 582 344 446
info@cadprojektplus.cz
www.cadprojektplus.cz

±0,000 = 361,750 m n.m. B.p.v. = podlaha 1.NP SO 01

Zodp. projektant		Vypracoval	Projekce TZB Přibíl Ondřej technik autORIZOVANÝ technik technika prostředí staveb Pojní 1709 768 61 Bystřice pod Hostýnem tel: 776 152 270 email: ondrej.pribil@centrum.cz	Datum	10/2020
Ondřej Přibíl		Ondřej Přibíl		Stupeň PD	DPS
Kraj : Olomoucký				Formát	2x A4
Investor : obec Vícov				Zakázkové číslo	
Stavba : Novostavba požární zbrojnice, k.ú. Vícov					
Objekt : D03-Inženýrské sítě a objekty					
Profese : D03.2 Přípojka vodovodu a vnitř. vodovod					
Obsah :			Objekt		
Řez vodovodní přípojkou			č. výkresu		
			D03.2-03		
			měřítko		
			1:100/500		