

PODÉLNÝ ŘEZ

VÍCOV
117/1
ZEL. PLOCHA

STOKA SPLAŠKOVÉ KANALIZACE

REVIZNÍ ŠACHTA RŠ3

TERÉN

POTRUBÍ

KÓTA TERÉNU


KÓTA DNA POTRUBÍ
PŘEDPOKLAD

KÓTA DNA VÝKOPU


vzdálenost (m)
DIMENZE
SKLON
MATERIÁL

4,0
150
1%
SN4

0,004,00

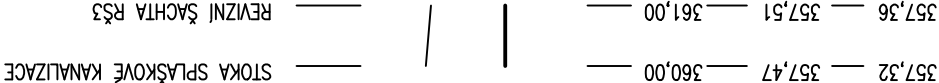

PŘÍČNÝ ŘEZ KANALIZAČNÍHO POTRUBÍ

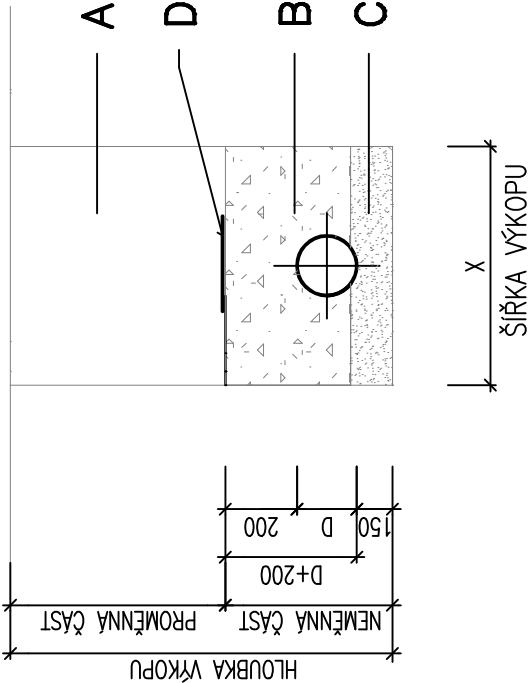

- A – ZÁSYP RÝHY Z VÝKOPOVÉHO MATERIÁLU
(VE ZPEVNĚNÉ PLOŠE ŠTĚRKOPÍSKEM)
- B – OBSYP ŠTĚRKOPÍSKEM (ZRNO MAX. 20 mm)
- C – LOŽE Z PÍSKU (ZRNO MAX. 10 mm)
- D – VÝSTRAŽNÁ PVC FOLIE Š. 0.30 M

CAD

ARCHITEKTONICKÁ
A PROJEKČNÍ KANCELÁŘ
RIEGROVA 2
796 01 PROSTĚJOV
Tel.: 582 344 434
Fax: 582 344 446
s.r.o.
info@cadprojektplus.cz
www.cadprojektplus.cz

±0,000 = 361,750 m n.m. B.p.v. = podlaha 1.NP SO 01

Zodp. projektant	Onďřej Přibíl	Vypracoval	Onďřej Přibíl	Projekce TZB	Přibíl Onďřej autorizovaný technik technika prostředí staveb tel: 776 152 270 email: onďrej.pribil@centrum.cz
Kraj	Olomoucký	Investor	obec Vícov	Datum	10/2020
Stavba	Novostavba požární zbrojnice, k.ú. Vícov				
Objekt	D03-Inženýrské sítě a objekty				
Profese	D03.4 Přípojka dešťové kanalizace a vnitroareálové dešťové kanalizace				
Obsah	Řez přípojkou dešťové kanalizace				
Objekt	D03.4-03				měřítko 1:100/500