


LEGENDA / LEGEND

N1.01-II.	číslo požárního úseku / stupeň PB number of shaft fire compartment / / index of fire safety
	hranice požárního úseku fire compartment border
EW 30 DP3-C	požární odolnost dveří fire resistance of door
PANIKA	panikové kování panic exit devices
Δ REI 30 DP1	požární odolnost stropu / střeška fire resistance of ceiling / roof
R 30 DP1	požární odolnost sloupu / stěny fire resistance of column / wall
27 1,5u	směr úniku / počet osob emergency exit direction / No. of people
	směr úniku / dveře na únikové cestě escape direction / door on escape route
	východ ven exit
	přenosný hasicí přístroj práškový Pg 6L dust-based fire extinguisher Pg 6L
	přenosný hasicí přístroj CO2 fire extinguisher CO2
	autonomní detekce a signalizace autonomous detection and signalization
	vnitřní požární hydrant fire hose cabinet
	nouzové osvětlení emergency light
	total stop
	chráněná úniková cesta typu A - přirozeně větraná protected escape route of type A

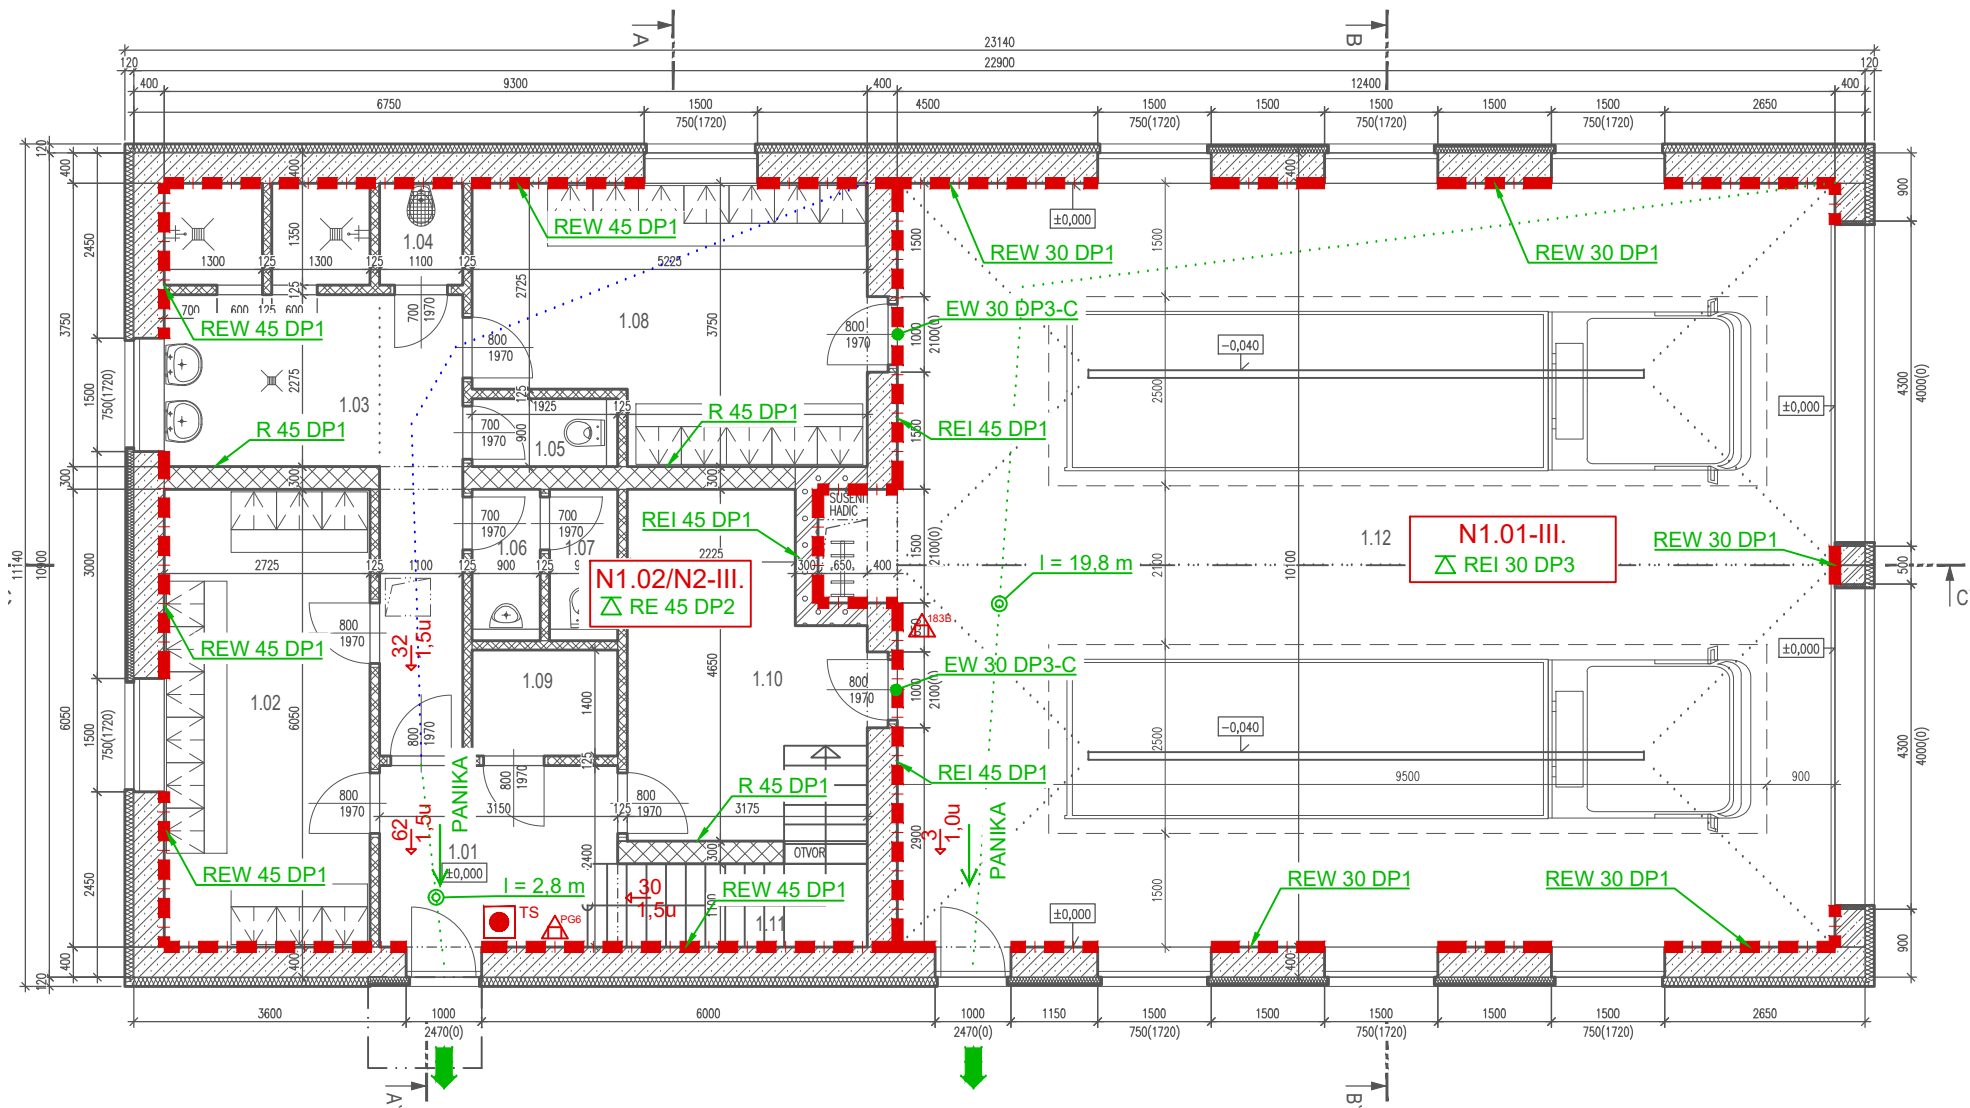

zodpovědný projektant Ing. Jan Tománek, ČKAIT 0011898  
Dobrovského 422/3, 682 01 Vyškov  
IČ: 01105281 DIČ: CZ820525553  
www.propbs.cz

vypracoval Bc. Jan Filouš  
email: filous@propbs.cz

projektant stavební části Ing. T. Hutýra

název akce Novostavba Požární zbrojnice  
k.ú. Vícov

místo stavby Vícov

investor Obec Vícov

část D01 1.3b Požárně bezpečnostní řešení  
Půdorys 1.NP

datum	05/2020	výtisk č.	autorizační razítko
formát	420x297		
měřítko	1:100		
číslo výkresu	101		
stupeň dok.	DUR+DSP		