



SITUACE
KOORDINAČNÍ SITUACE, 1:200

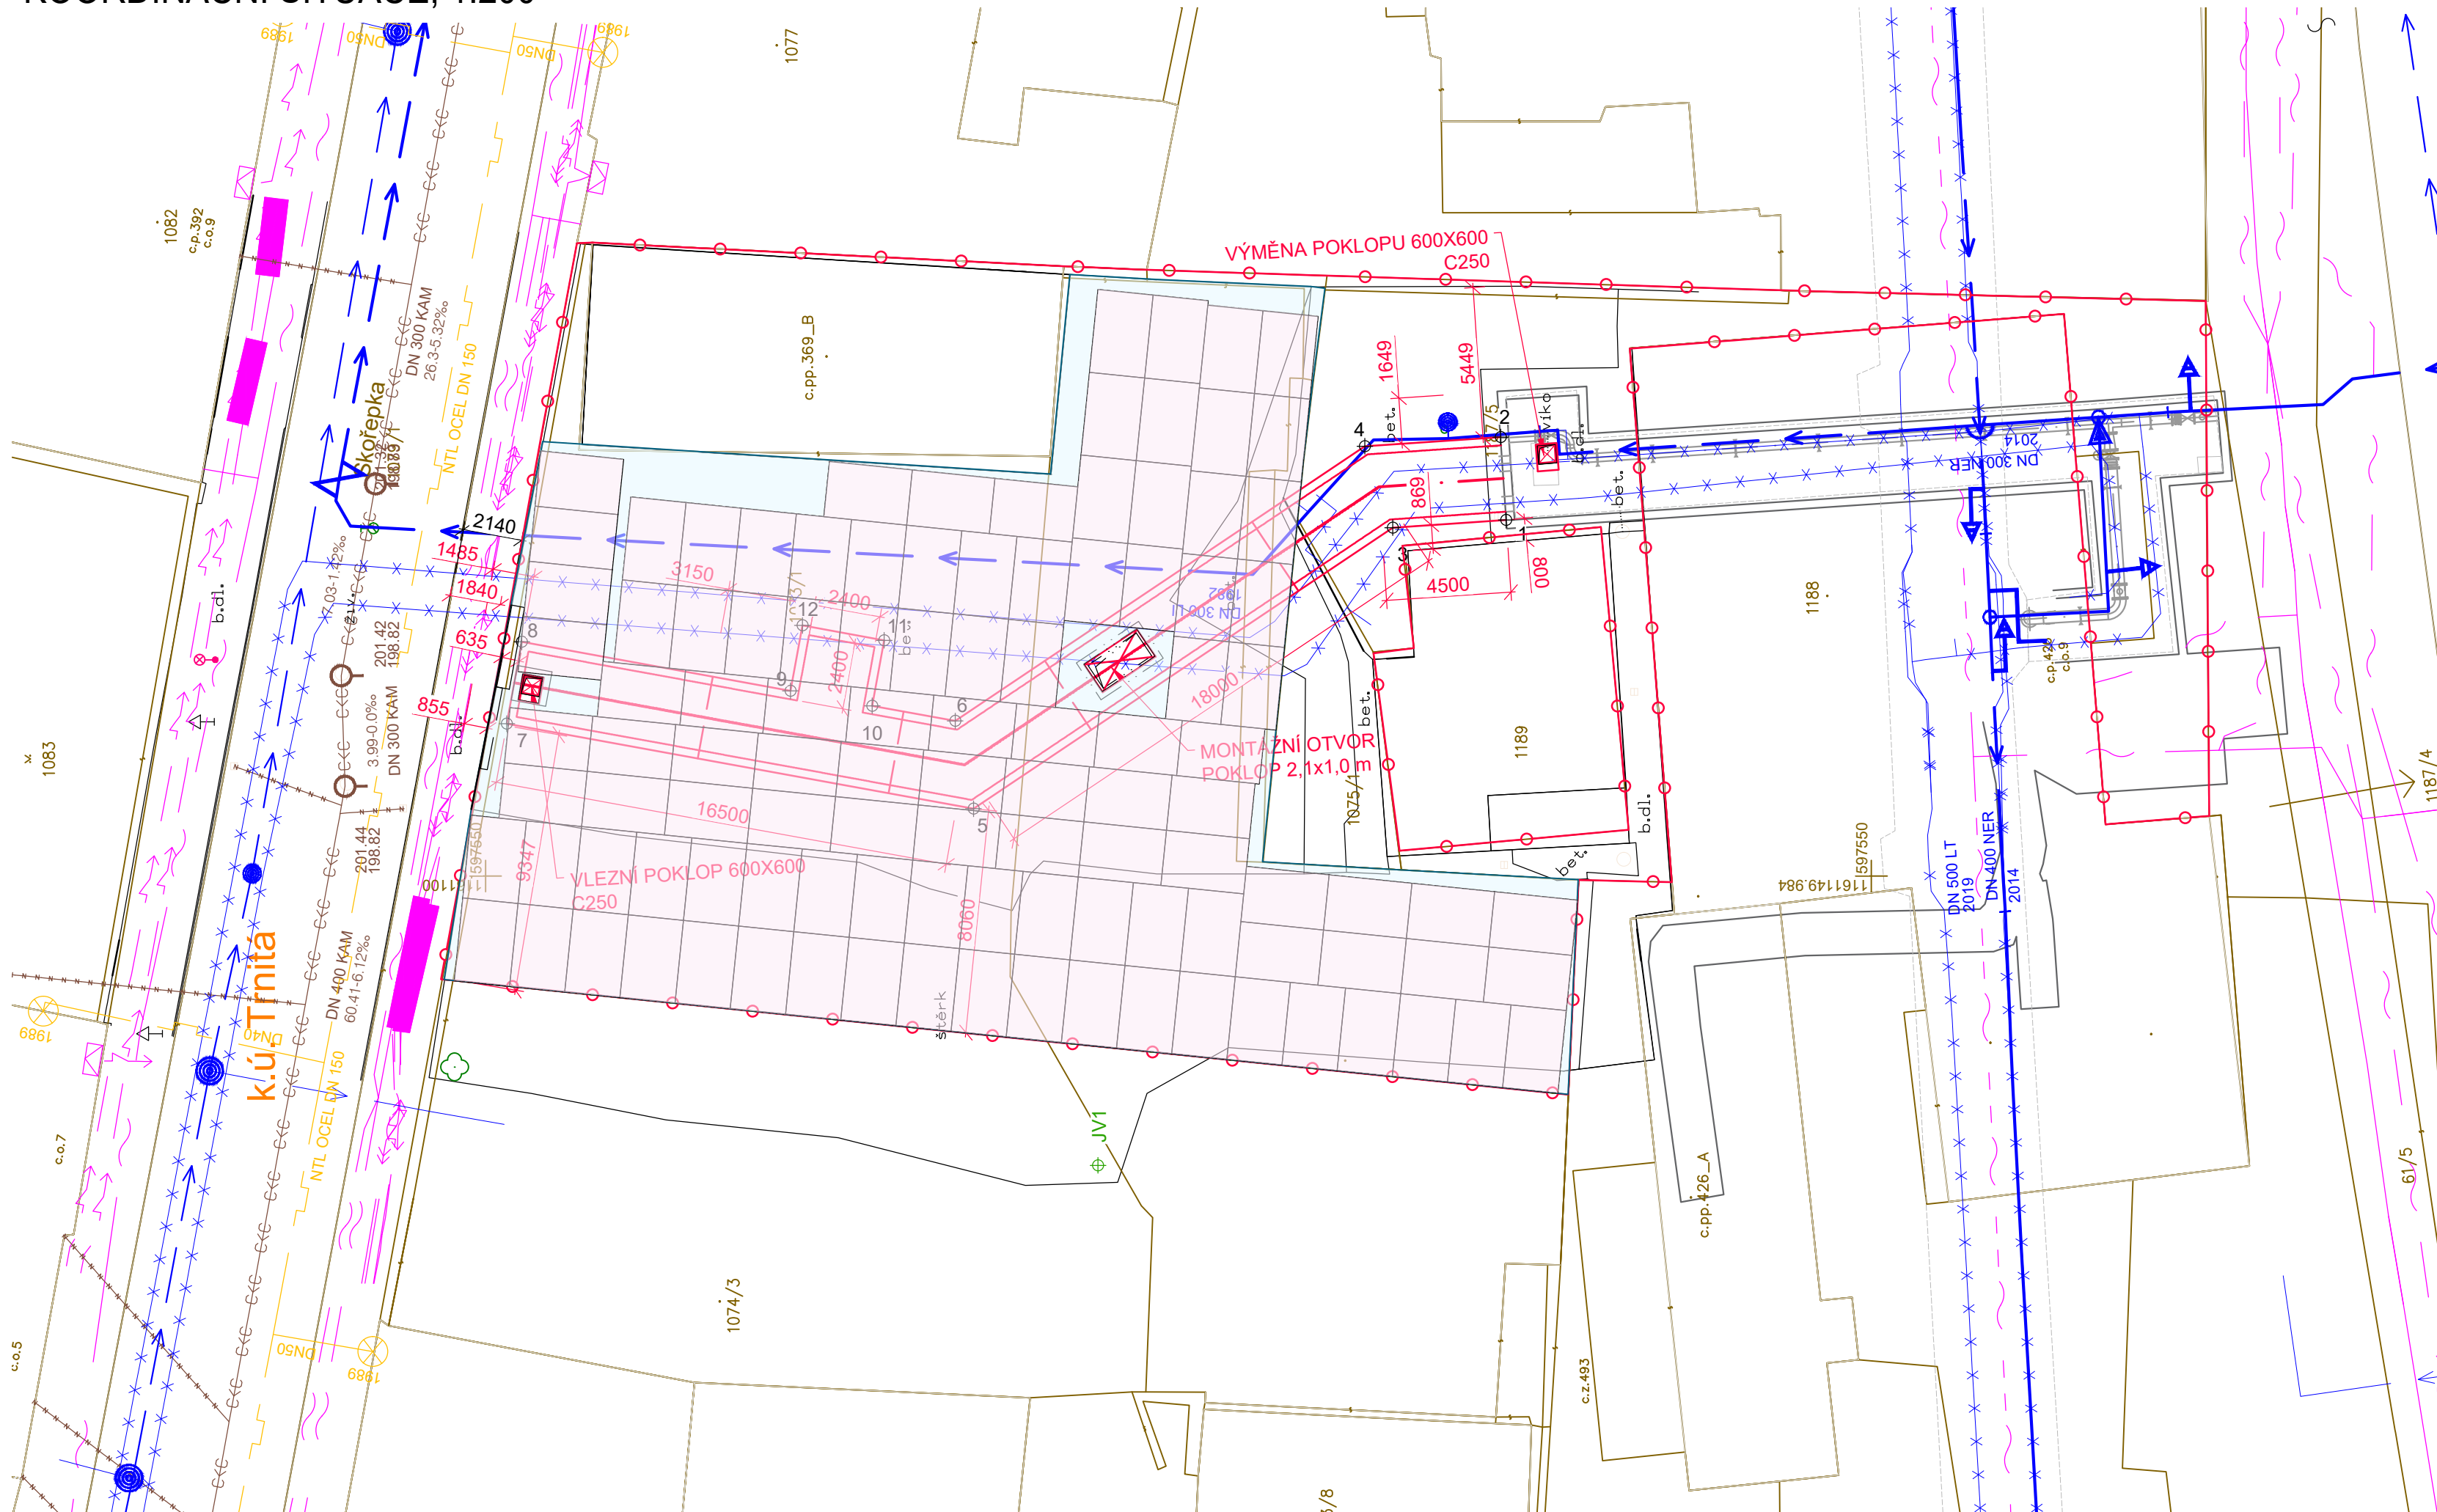

SITUACE ŠIRŠÍCH VSTAHŮ, 1:1000

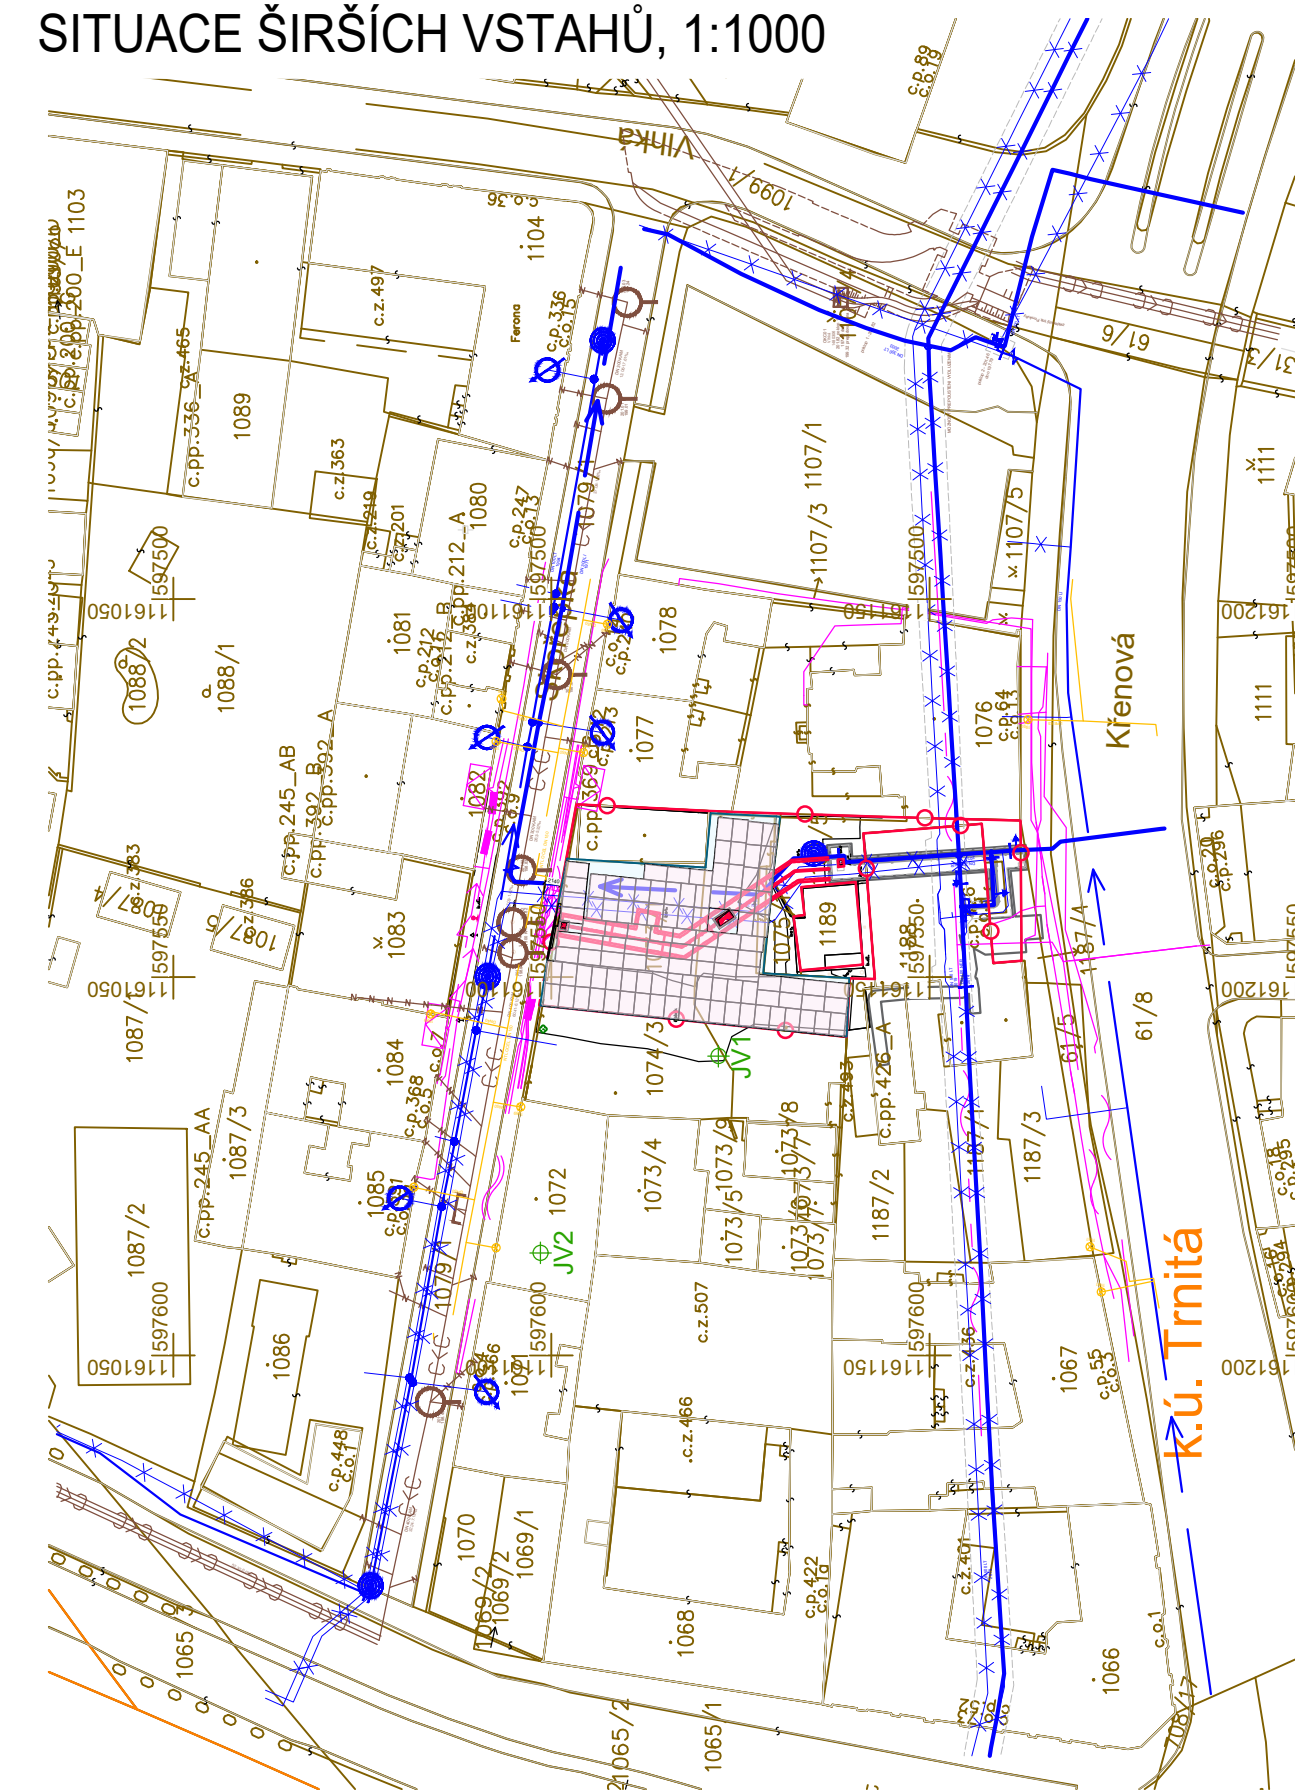

LEGENDA

- [Red outline box] NOVÝ KOLEKTOR
 [Grey box] STÁVAJÍCÍ KOLEKTOR
 [White box] PLÁNOVANÁ POLYFUNKČNÍ STAVBA (STUDIE PAMARCH)
 [Orange box] DOTČENÉ PARCELY
 [Brown box] DOČASNÝ ZÁBOR
 [Blue line with arrow] VODOVODNÍ POTRUBÍ
 [Blue line with X] ZRUŠENÉ VODOVODNÍ POTRUBÍ
 [Brown line with circles] KANALIZAČNÍ POTRUBÍ
 [Brown line with X] KANALIZAČNÍ POTRUBÍ - PŘÍPOJKA
 [Pink line with arrow] EGD NN
 [Pink line with arrow] EGD VN
 [Pink line with wavy] EGD SĐELOVACÍ VEDENÍ
 [Pink line with wavy] CETIN SĐELOVACÍ VEDENÍ
 [Yellow line with wavy] PLYNOVÉ POTRUBÍ - NTL
 [Brown line] KATASTR
 [Brown line] VRSTEVNICE PO 0,1 m
 [Red line with circles] DOČASNÉ ZAJIŠTĚNÍ STAVEBNÍ JÁMY
 [Red line with circles] HRANICE STAVEBNÍHO POZEMKU
 [Red line with circles] VYTÝČOVANÉ BODY
 [Symbol: circle with cross] 10
 [Symbol: cross] 597500
 [Symbol: cross] 00216111 BODY SOUŘADNICOVÉHO SYSTÉMU JEDNOTNÉ TRIGONOMETRICKÉ SÍTĚ KATASTRÁLNÍ
 [Symbol: cross] JV1 GEOLOGICKÉ SONDY

VYTYČOVANÉ BODY		
OZN	Y	X
1	597537.156	11611136.810
10	597543.857	11611138.945
11	597541.496	11611114.376
12	597540.958	11611111.425
2	597534.163	1161136.613
3	597537.431	1161132.718
4	597534.492	1161131.715
5	597547.572	1161117.591
6	597544.402	1161116.937
7	597544.503	11611100.766
8	597541.552	11611101.304
9	597543.319	11611110.994

SOUŘADNICOVÝ SYSTÉM : S-JTSK
VÝŠKOVÝ SYSTÉM : Bpv

VEDOUCÍ PROJEKTU	ING. LADISLAV BARÁK		 Ptašinského 10, 602 00 Brno Telefon: 541 432 611 E-mail: amberg@amberg.cz	
ZODPOVĚDNÝ PROJEKTANT	ING. LADISLAV BARÁK			
VYPRACOVAL	ING. LADISLAV BARÁK			
KONTROLOVAL	ING. JAROSLAV LACINA			
KRAJ: JIHO-MORAVSKÝ		MÚ: BRNO - STŘED	DATUM	04 / 2026
INVESTOR (ZADAVATEL): TECHNICKÉ SÍTĚ BRNO A.S.			ZMĚNA	-
NÁZEV AKCE			FORMÁT	4 x A4
DOSTAVBA KOLEKTORU A ÚPRAVA PLOCHY AREÁLU SKOŘEPKA TSB			MĚŘITKO	1:200, 1:1000
			STUPEŇ	DRS
			ČÍS. ZAKÁZKY	327-4/1
			ARCHIVNÍ ČÍS.	-
NÁZEV PŘÍLOHY			ČÍS. SOUPRAVY	ČÍS. PŘÍLOHY
TSB				C