




PŘÍČNÝ ŘEZ A-A
M 1:25

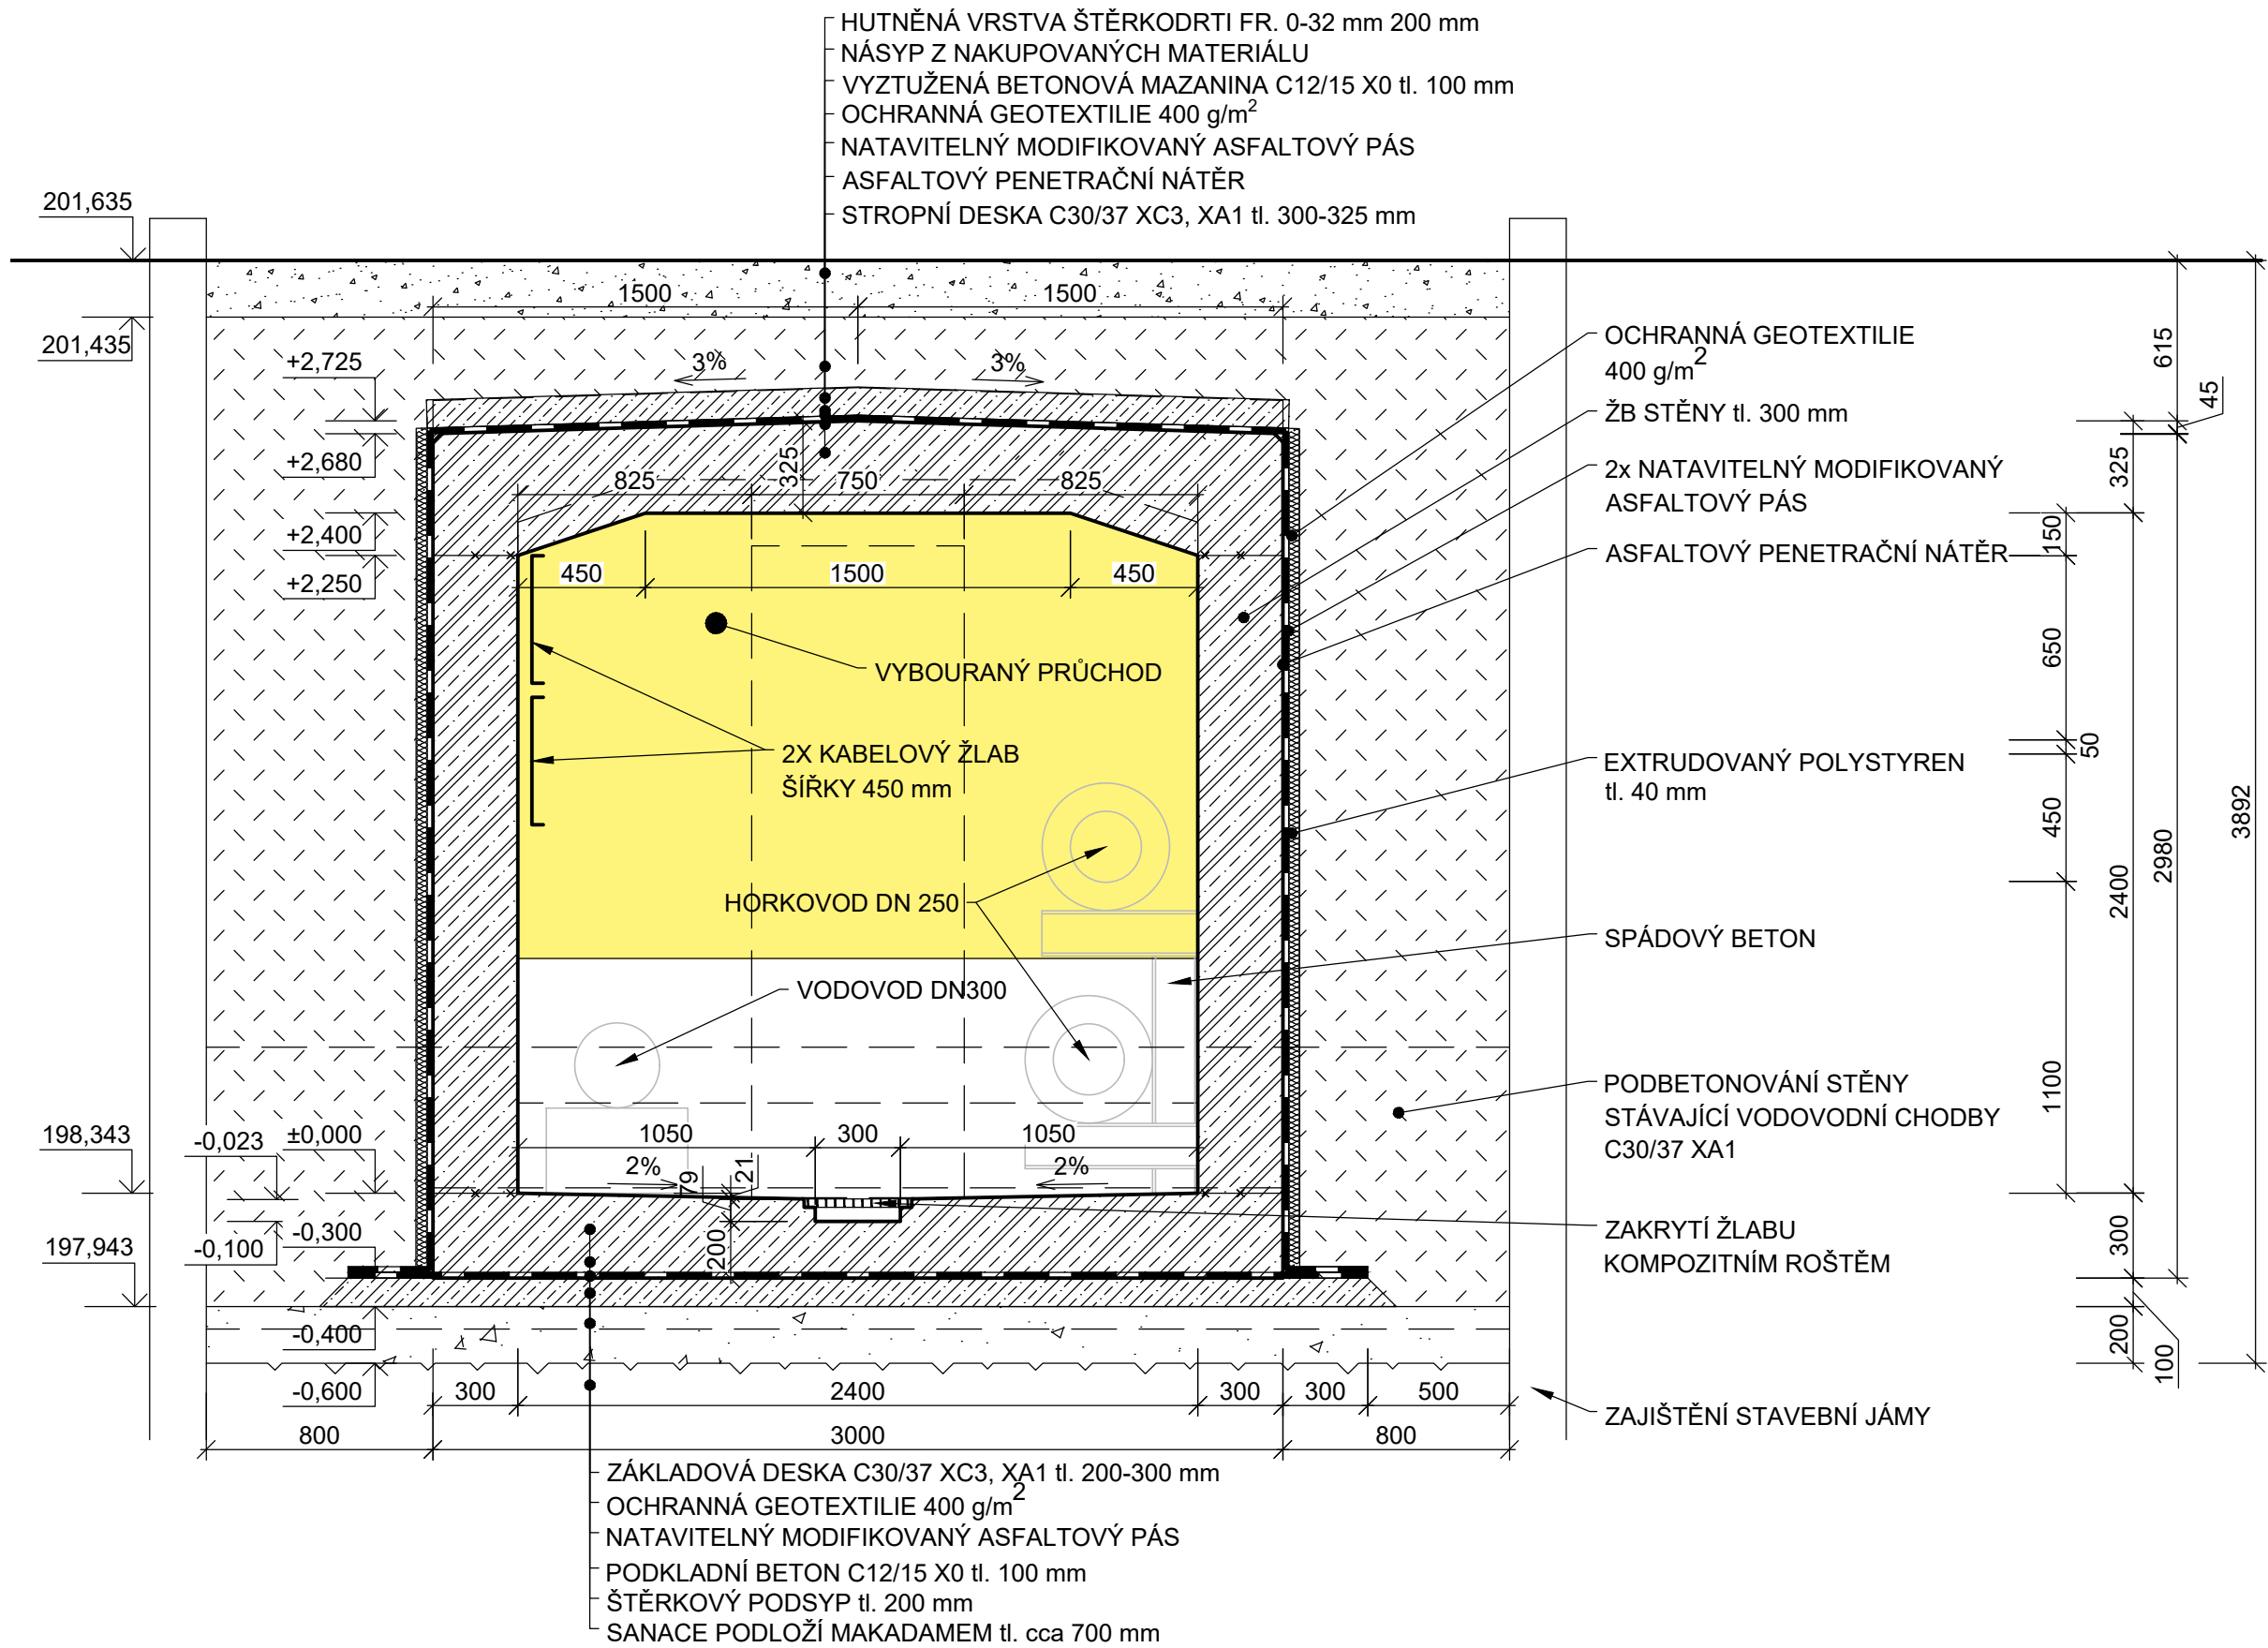

PŘÍČNÝ ŘEZ B-B
M 1:25

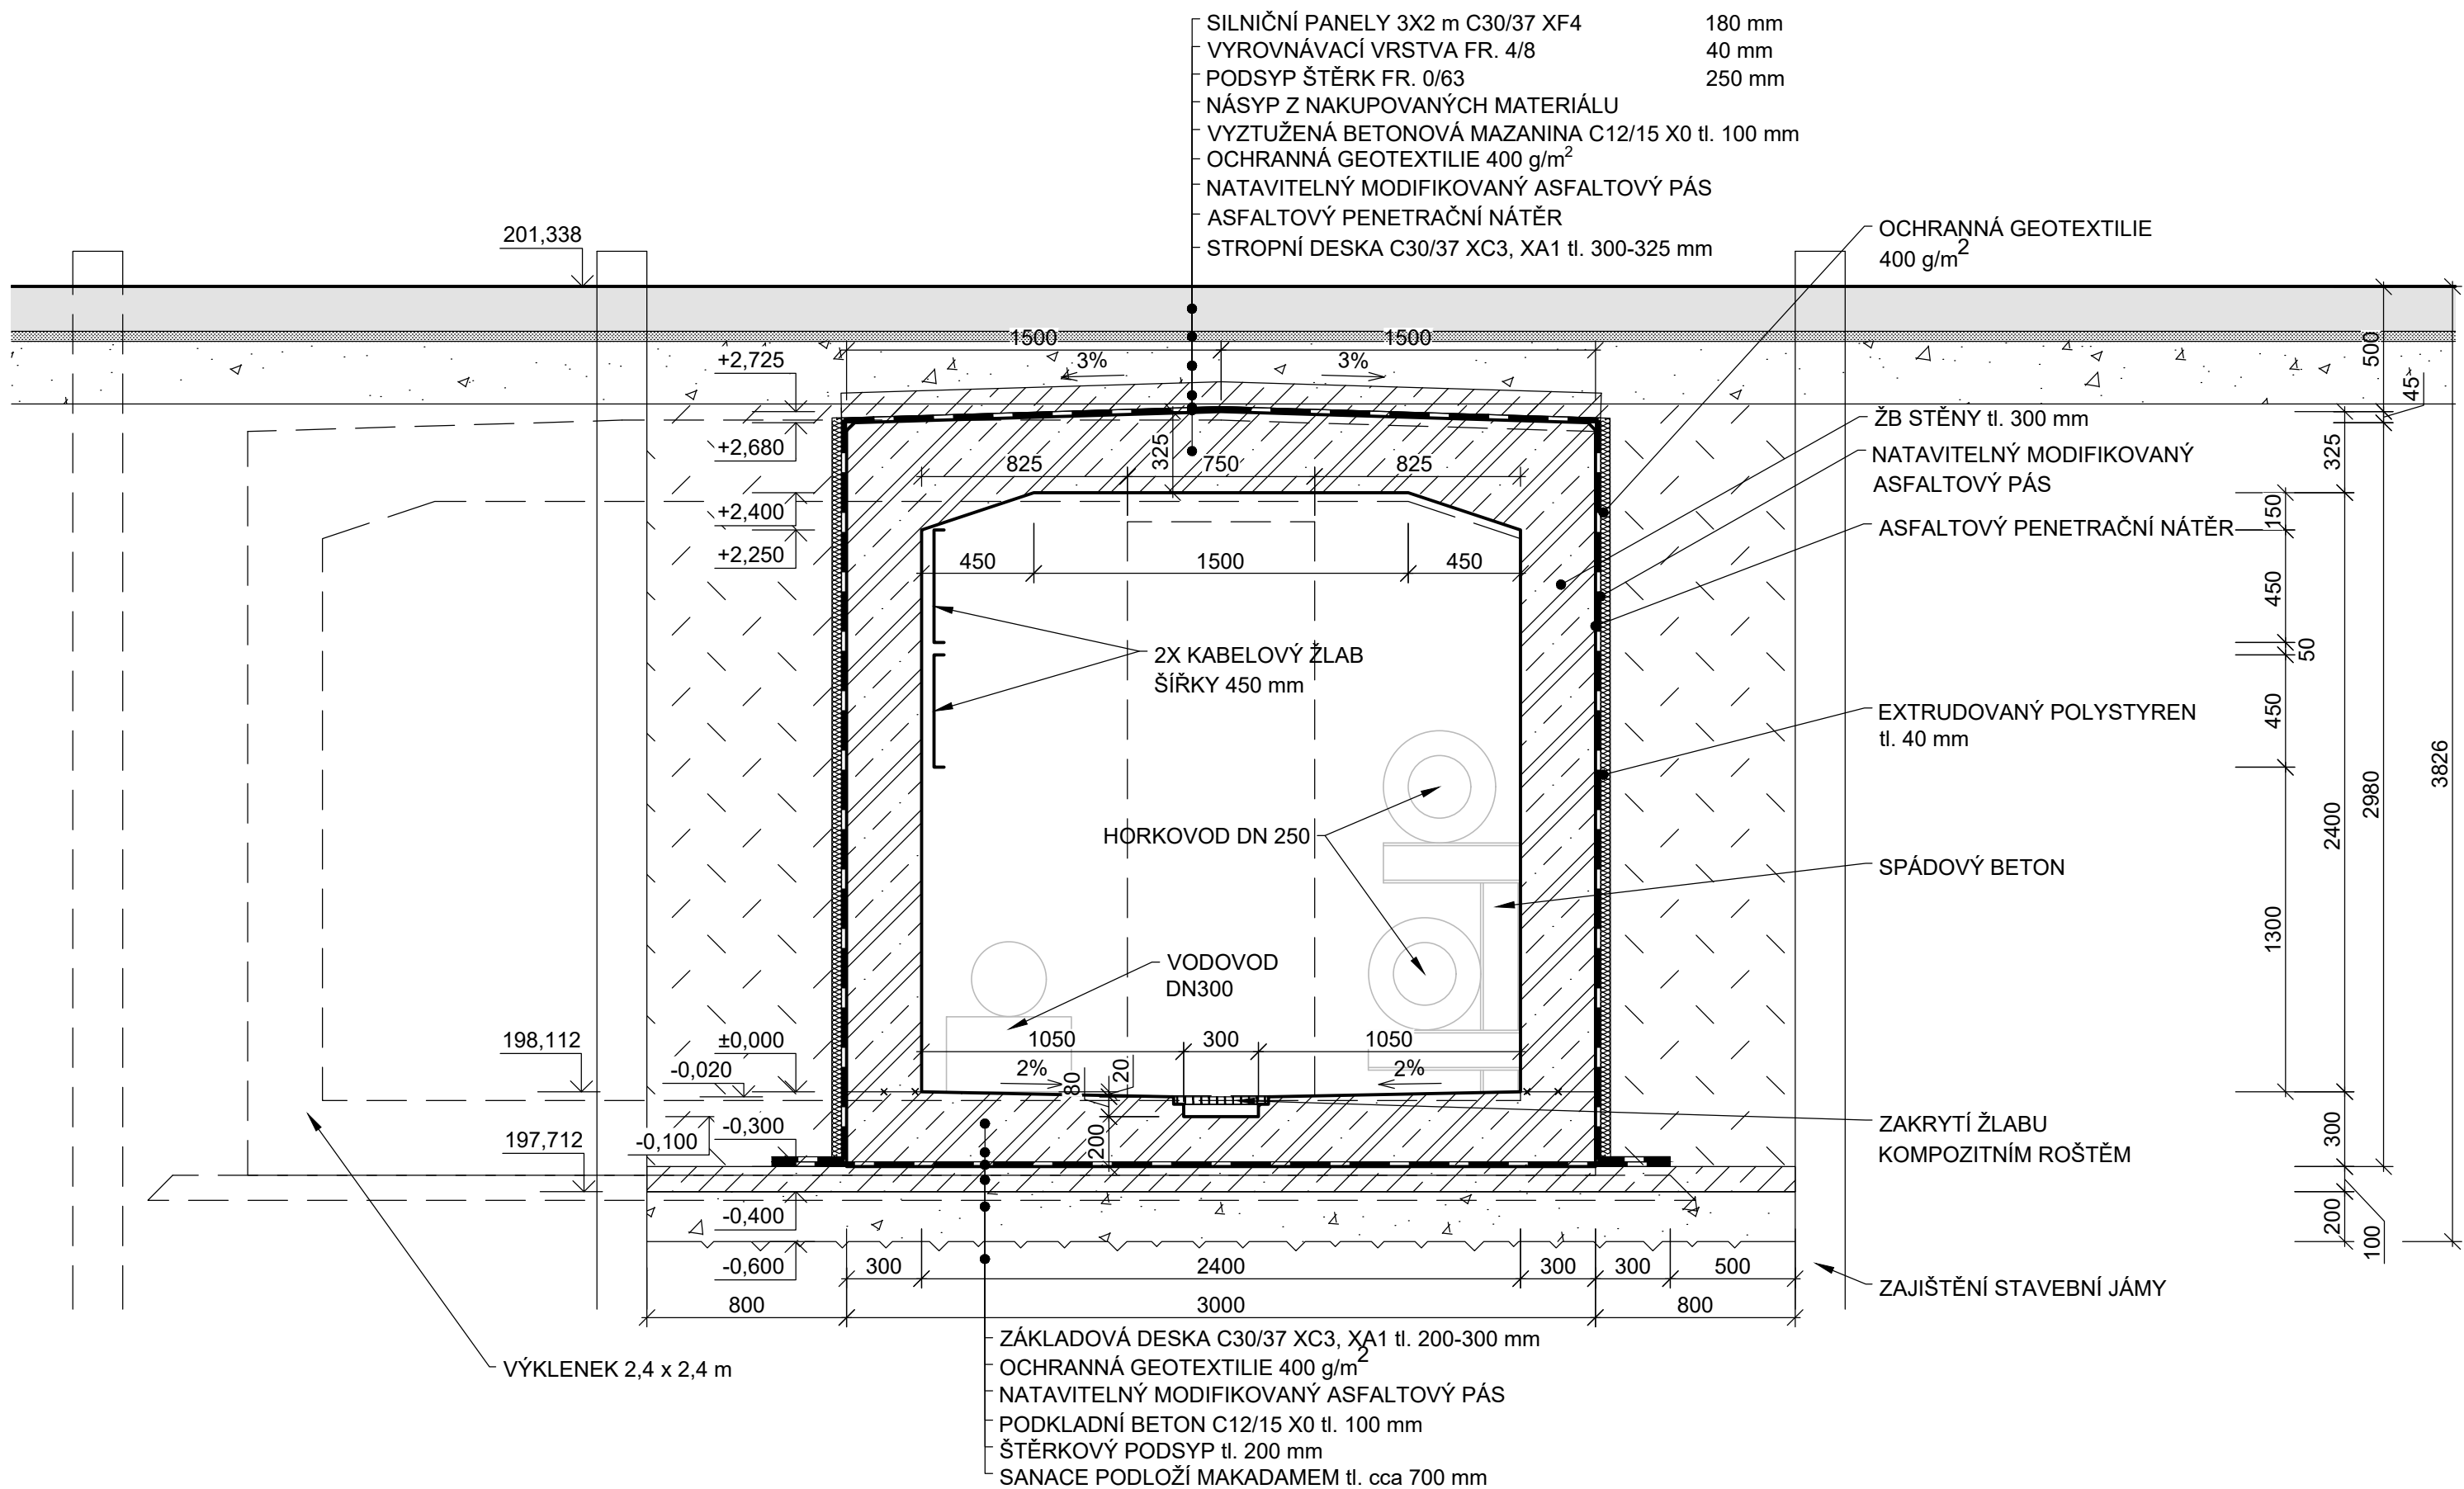

PODÉLNÝ ŘEZ C-C
M 1:100

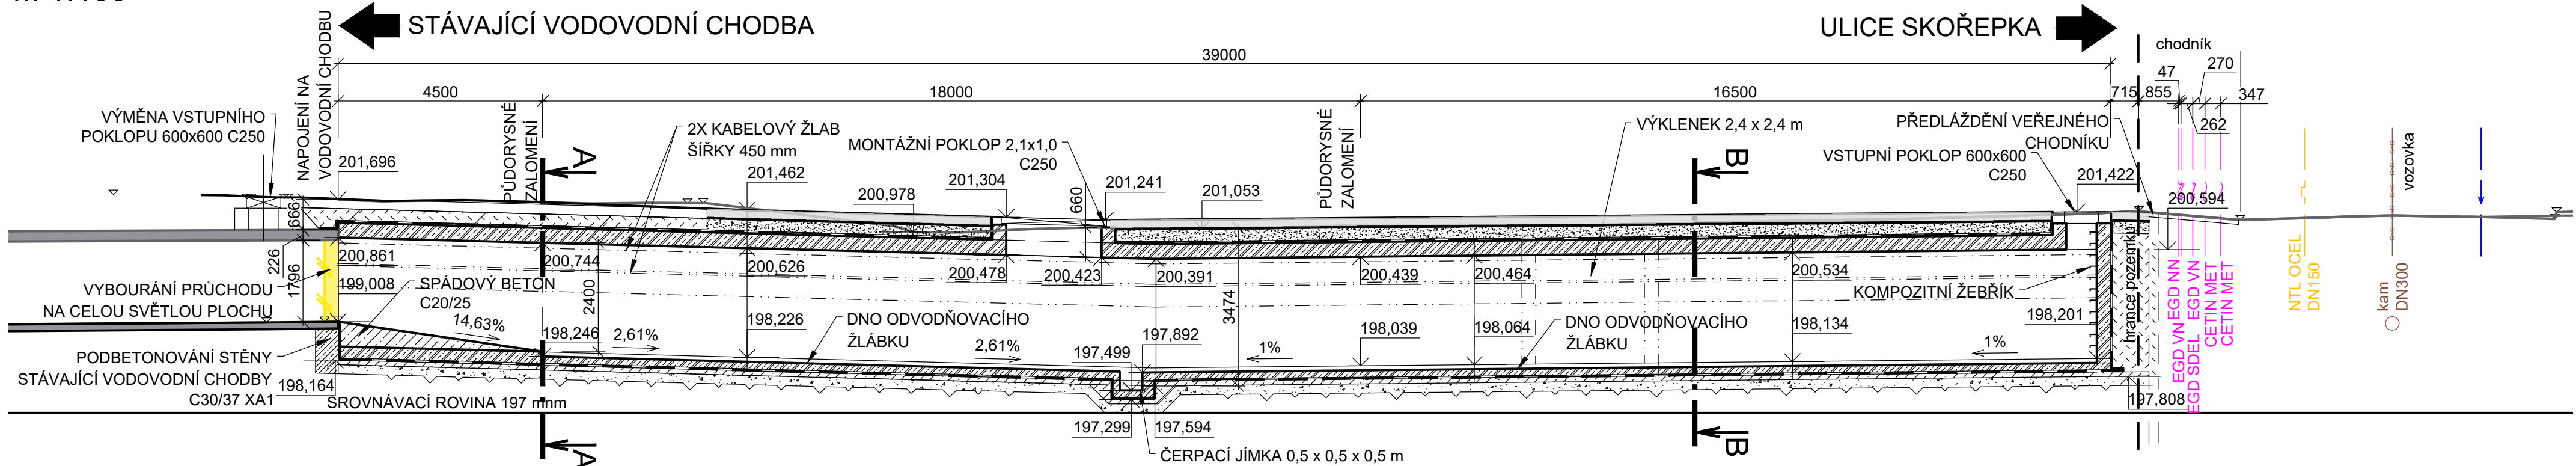

SOUŘADNICOVÝ SYSTÉM : S-JTSK
VÝŠKOVÝ SYSTÉM : Bpv

VEDOUČÍ PROJEKTU	ING. LADISLAV BARÁK				
ZODPOVĚDNÝ PROJEKTANT	ING. LADISLAV BARÁK				
VYPRACOVAL	ING. LADISLAV BARÁK				
KONTROLOVAL	ING. JAROSLAV LACINA				
KRAJ: JIHO-MORAVSKÝ	MU: BRNO - STŘED				
INVESTOR (ZADAVATEL): TECHNICKÉ SÍTĚ BRNO A.S.					
NÁZEV AKCE					
PROJEKTOVÁ DOKUMENTACE: DOSTAVBA KOLEKTORU A ÚPRAVA PLOCHY AREÁLU SKOŘEPKA TSB				DATUM	04/2026
				ZMĚNA	-
				FORMÁT	8 x A4
				MĚŘÍTKO	1:100, 25
				STUPEŇ	DRS
				ČÍS. ZAKÁZKY	327-4/1
				ARCHIVNÍ ČÍS.	-
NÁZEV PŘÍLOHY				ČÍS. SOUPRAVY	ČÍS. PŘÍLOHY
ŘEZY					D3