




DÍL 01
PŮDORYS - DNO A STĚNY
M 1:50

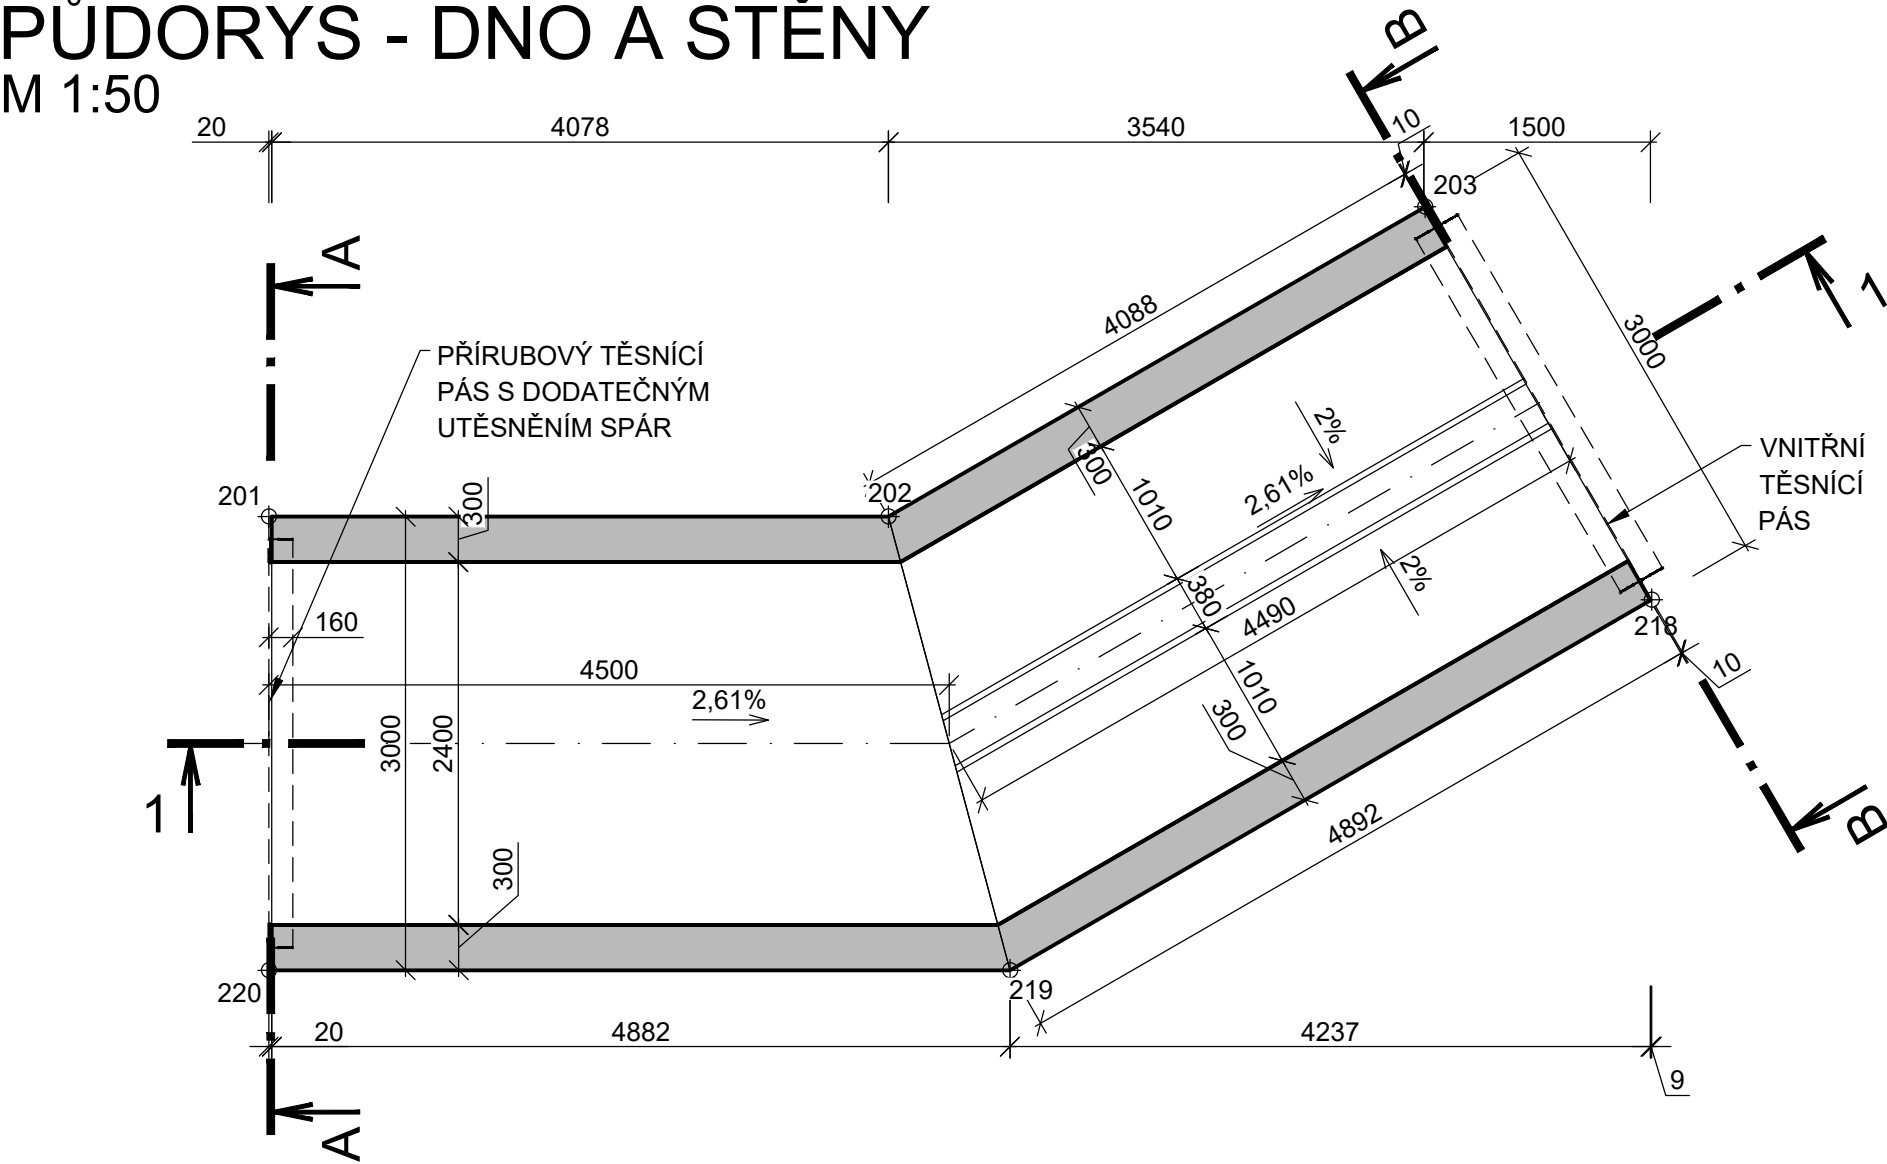


ŘEZ A-A
M 1:50

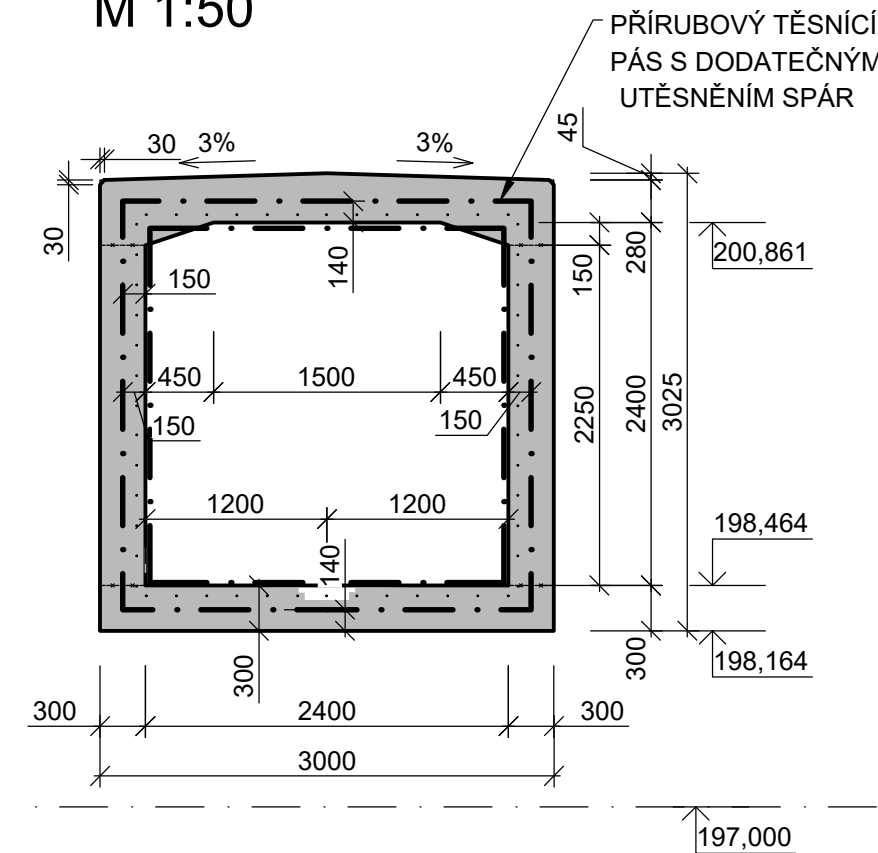


DETAIL A
M 1:10

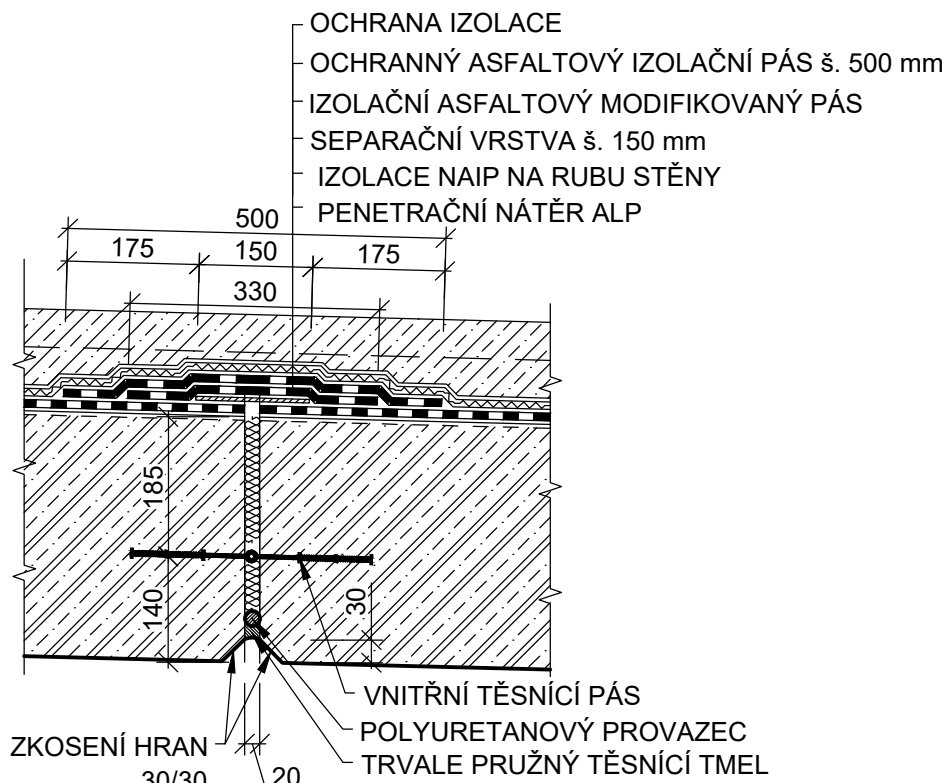


DETAIL B
M 1:10

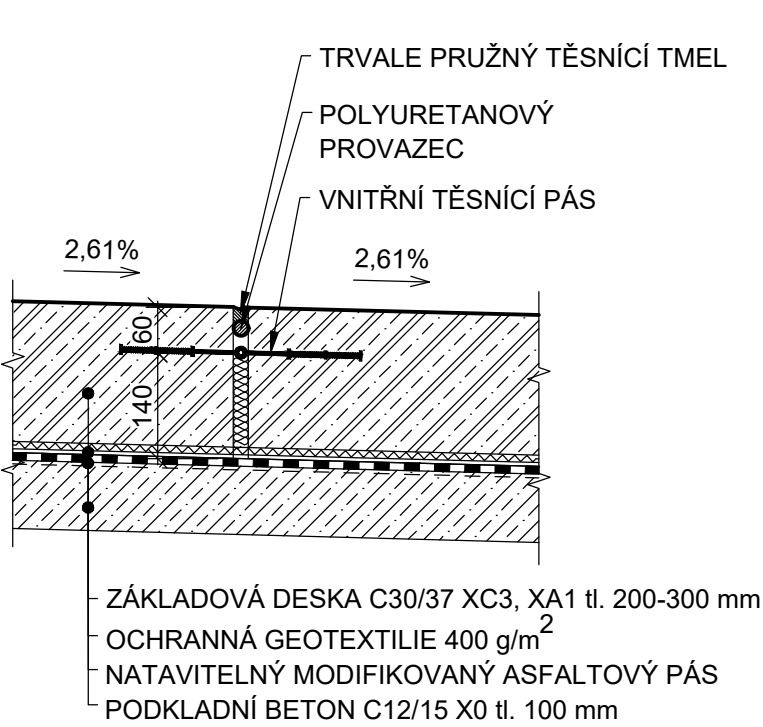


DETAIL C
M 1:10

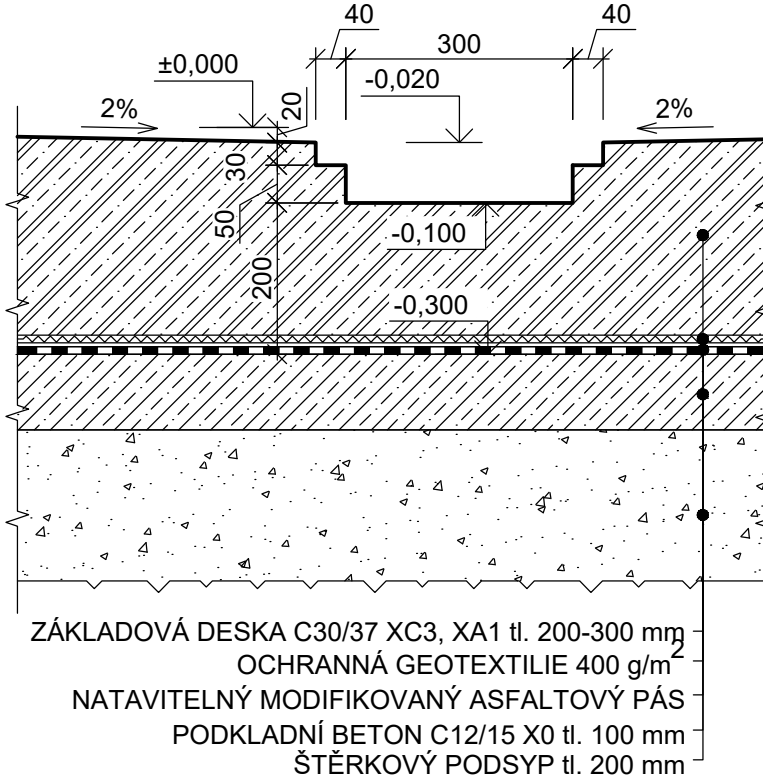


PODÉLNÝ ŘEZ 1-1
M 1:50

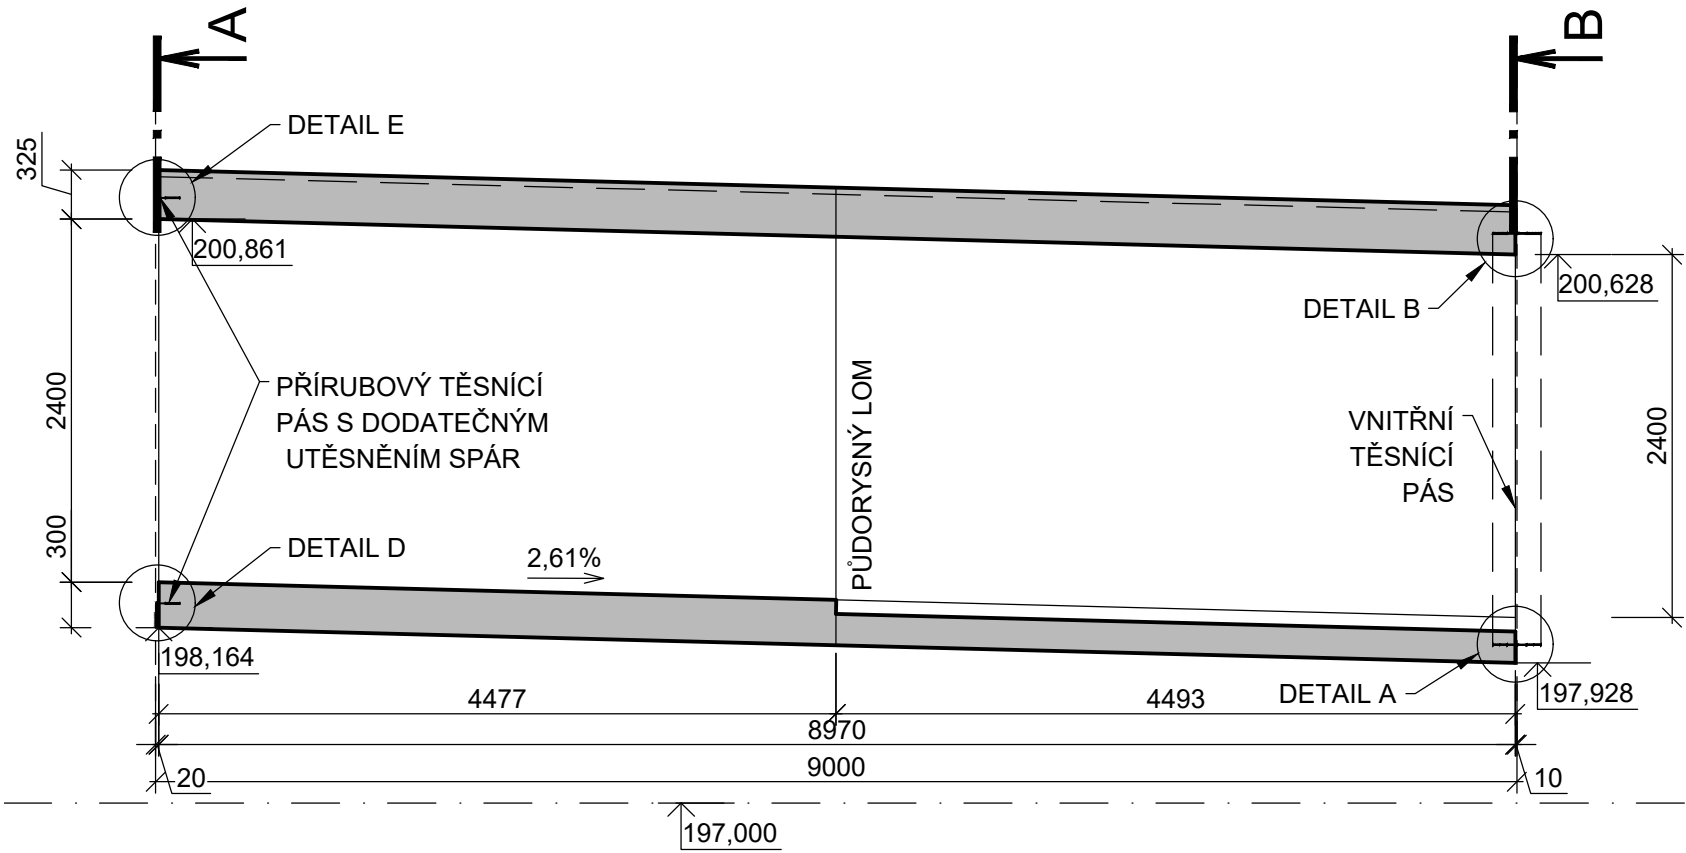


ŘEZ B-B
M 1:50

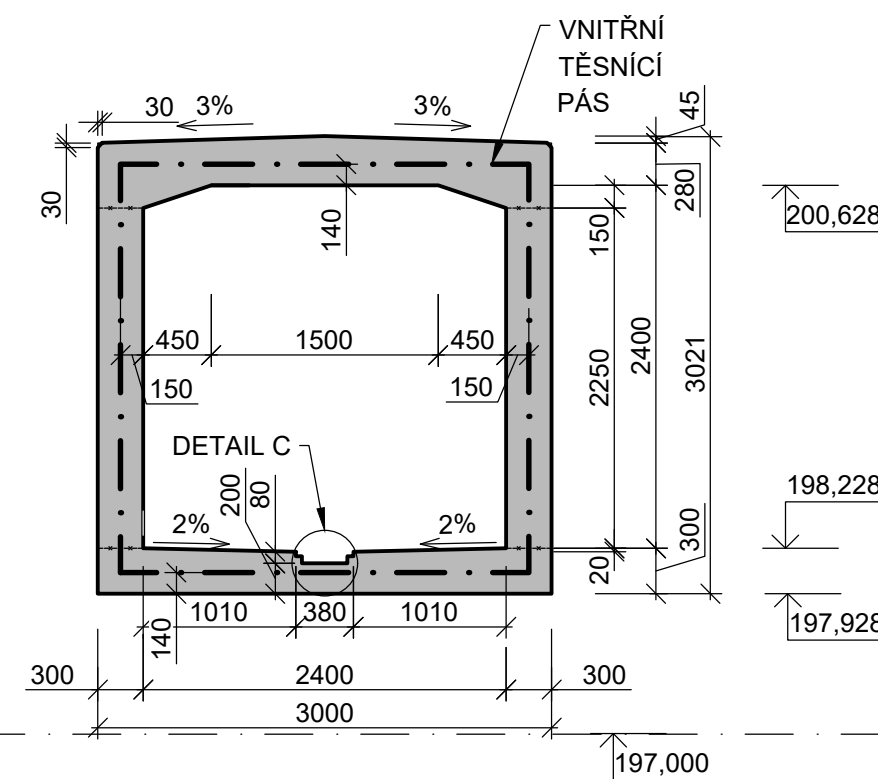

DETAIL F
M 1:10

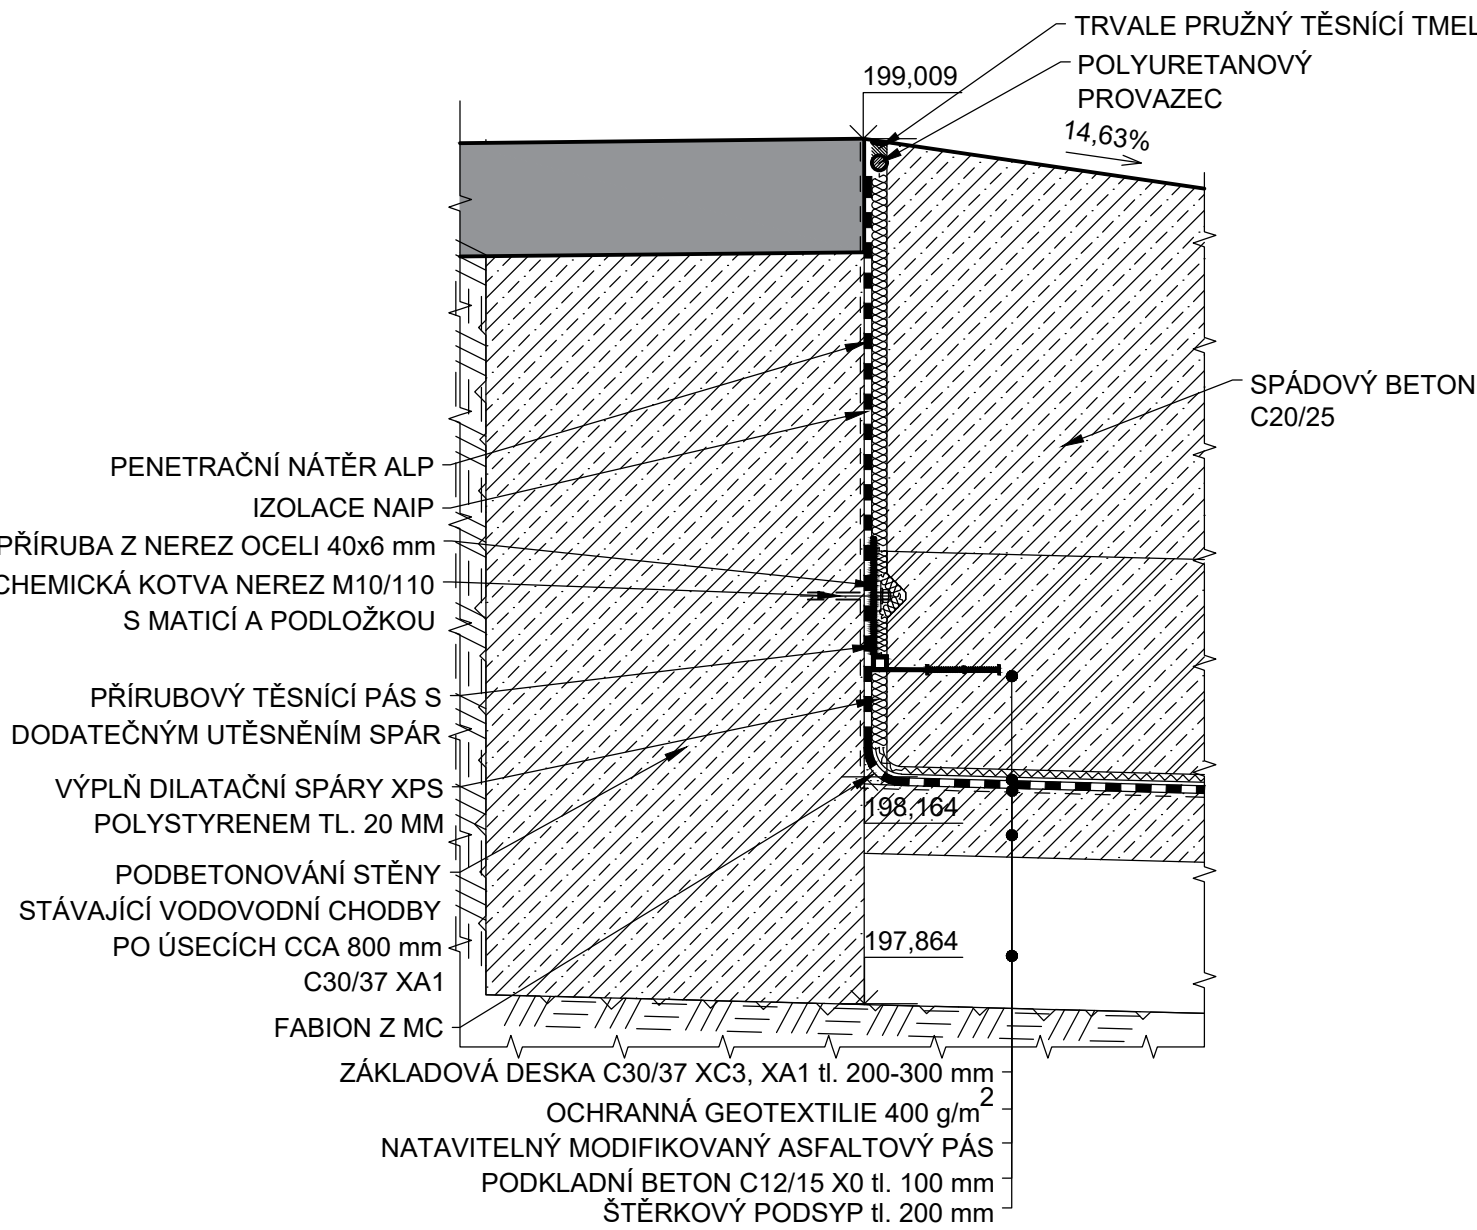

DETAIL E
M 1:10

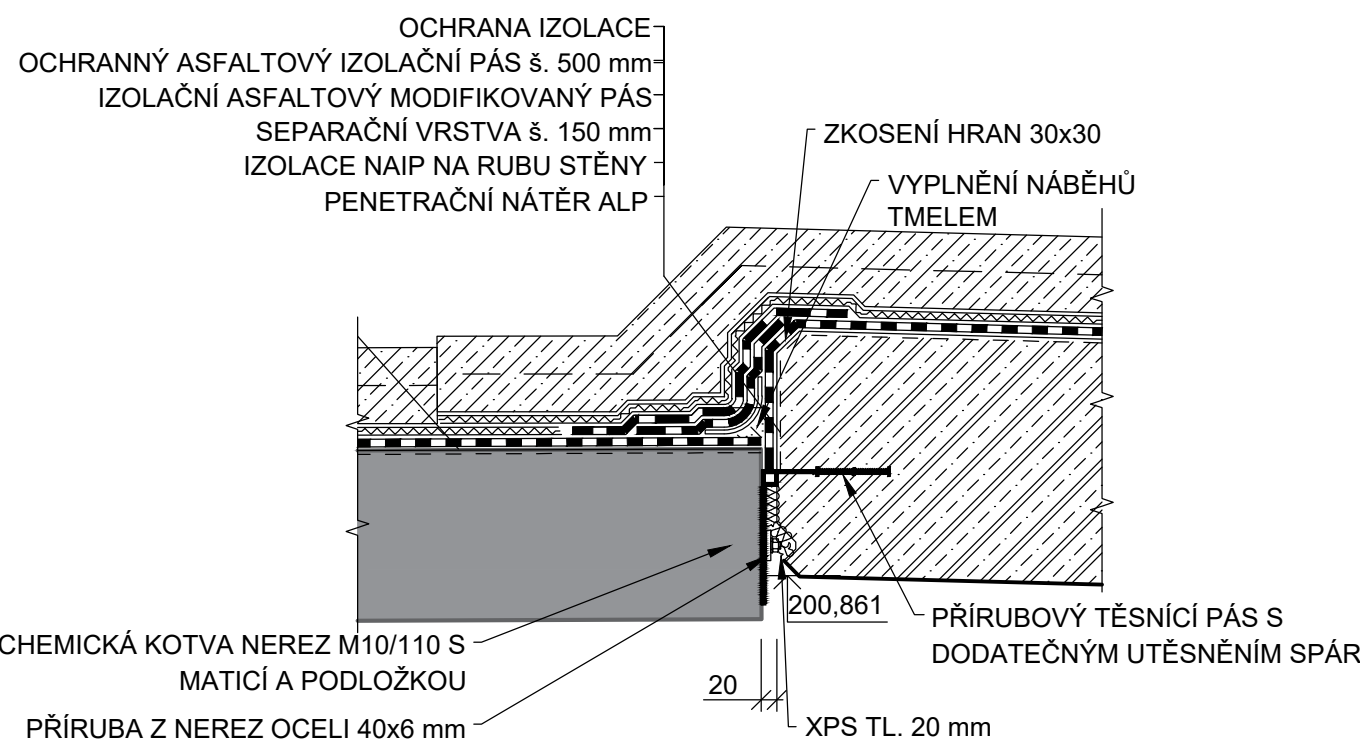

PŮDORYS - STROP
M 1:100


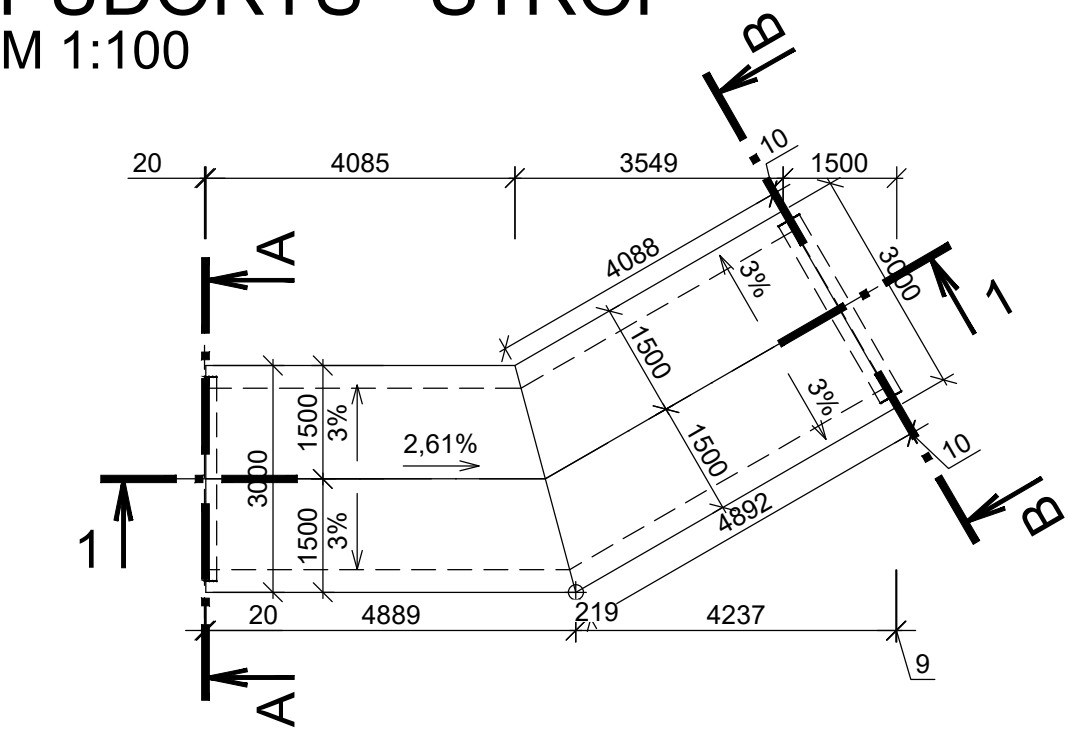


SCHÉMA
M 1:200

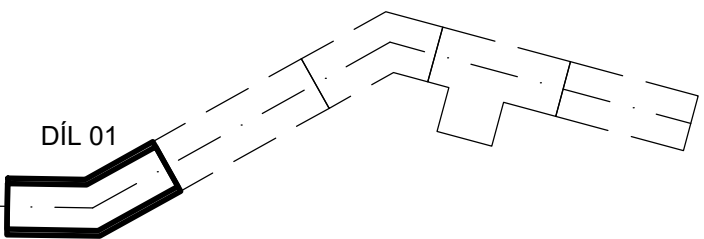










SPECIFIKACE MATERIÁLU:

- PODKLADNÍ BETON : C12/15 X0
- BETON: C30/37
- STUPEŇ VLVIV PROSTŘEDÍ : DESKA: XC3, XA
- KRYTÍ VÝZTUŽE : MINIMÁLNÍ: 40 mm
- : NOMINÁLNÍ: 50 mm
- : PRUTOVÁ VÝZTUŽ - B500B
- OCEL: BETONOVÉ
- DISTANČNÍ PODLOŽKY: BETONOVÉ
- NAVRŽENO DLE ČSN EN 1992-1-1
- SOUŘADNICE VYTÝČOVANÝCH BODŮ JSOU UVEDENY NA VÝKRESE VYTÝČENÍ D11

SOUŘADNICOVÝ SYSTÉM : S-JTSK
VÝŠKOVÝ SYSTÉM : Bpv

VEDOUČÍ PROJEKTU	ING. LADISLAV BARÁK			AMBERG ENGINEERING Ptašinského 10, 602 00 Brno Telefon: 541 432 611 E-mail: amberg@amberg.cz
ZODPOVĚDNÝ PROJEKTANT	ING. LADISLAV BARÁK			
VYPRACOVAL	ING. FRANTIŠEK SUPERATA			
KONTROLOVAL	ING. JAROSLAV LACINA			
KRAJ: JIHOOMORAVSKÝ	MÚ: BRNO - STŘED	DATUM	04/2026	
INVESTOR (ZADAVATEL): TECHNICKÉ SÍTĚ BRNO A.S.		ZMĚNA	-	
NÁZEV AKCE		FORMÁT	8 x A4	
PROJEKTOVÁ DOKUMENTACE: DOSTAVBA KOLEKTORU A ÚPRAVA PLOCHY AREÁLU SKOŘEPKA TSB		MĚŘÍTKO	1:100, 50, 10	
		STUPEŇ	DRS	
		ČÍS. ZAKÁZKY	327-4/1	
		ARCHIVNÍ ČÍS.	-	
NÁZEV PŘÍLOHY		ČÍS. SOUPRAVY		ČÍS. PŘÍLOHY
			VÝKRES TVARU - DÍL 01	D05.1

DÍL 02
PŮDORYS - DNO A STĚNY
M 1:50

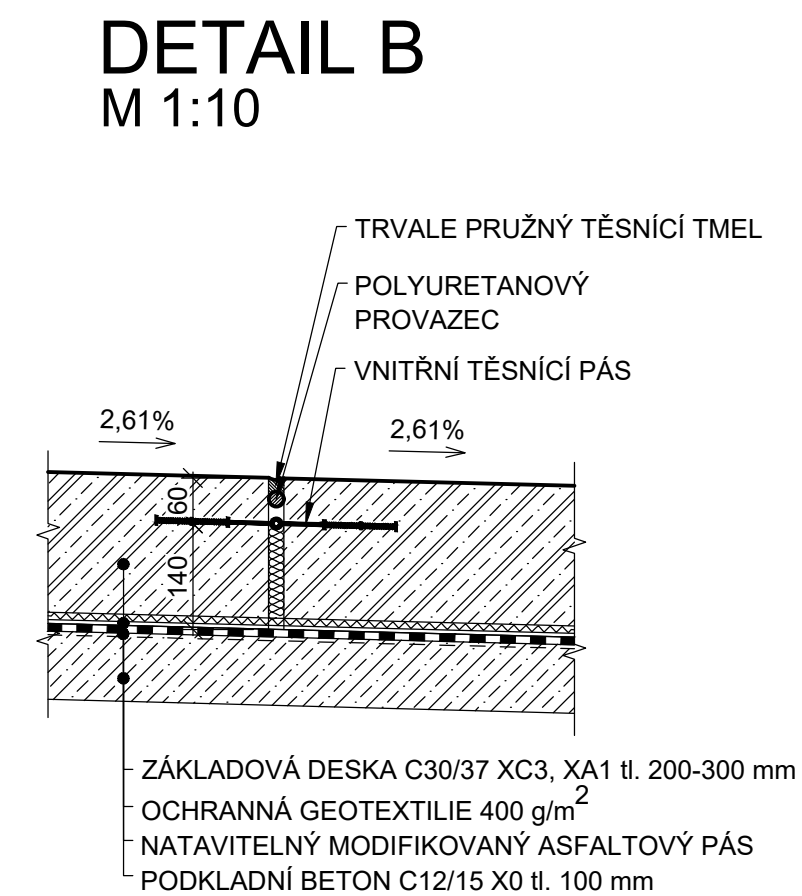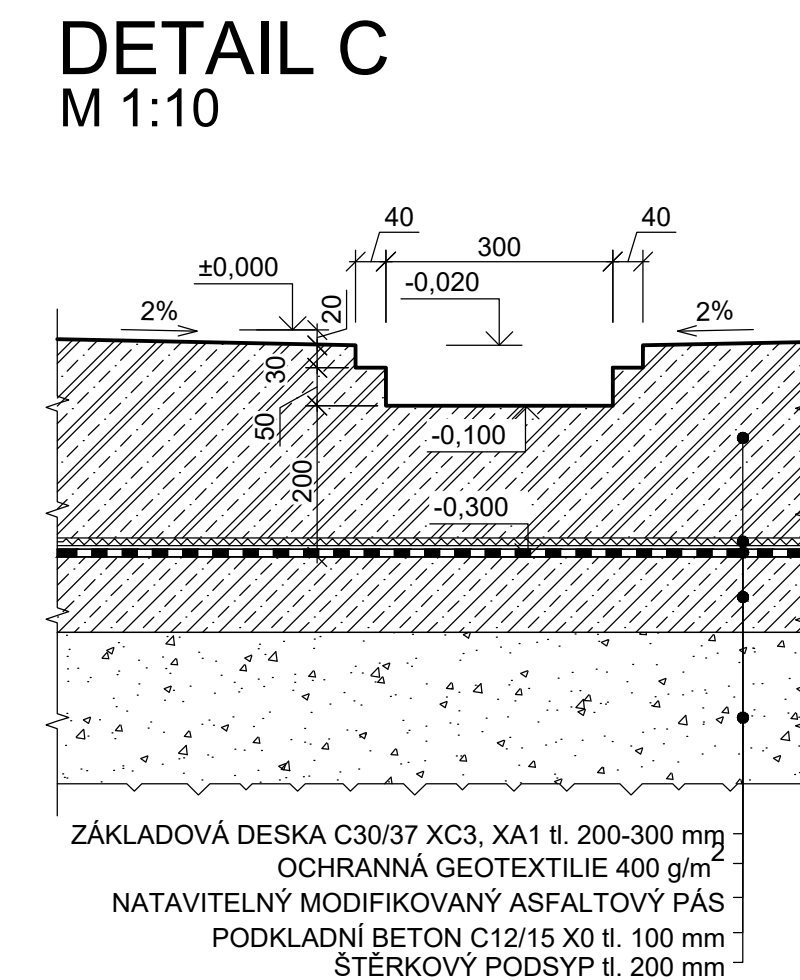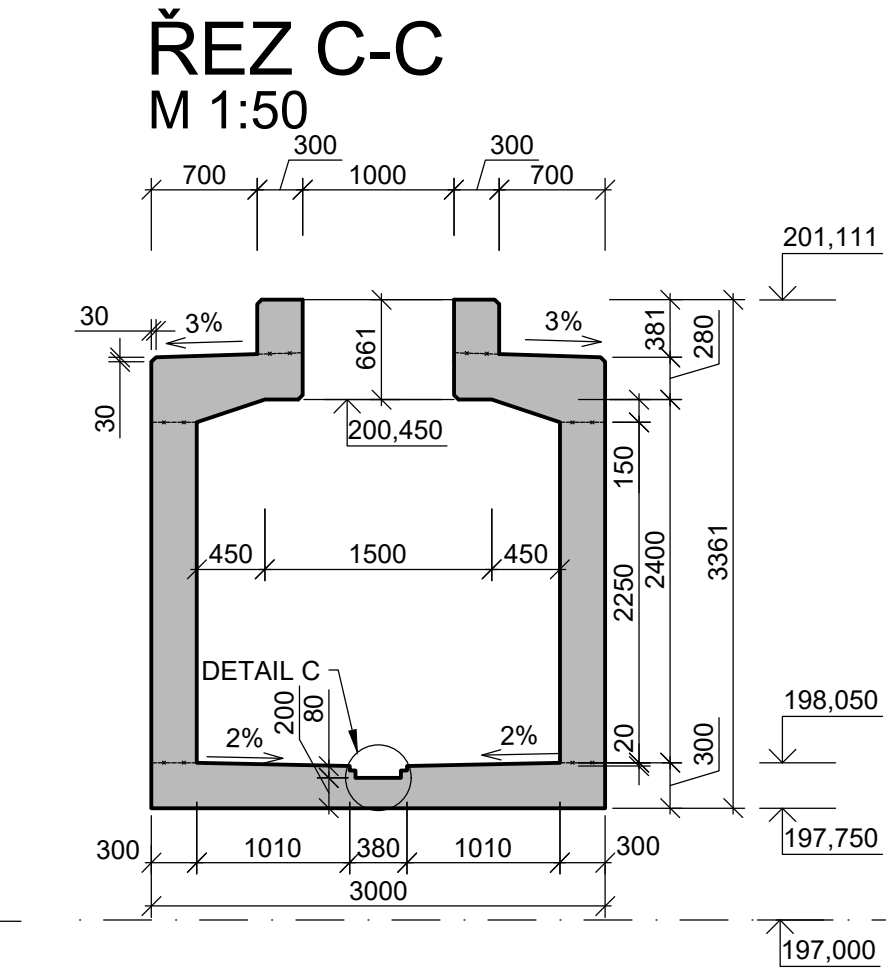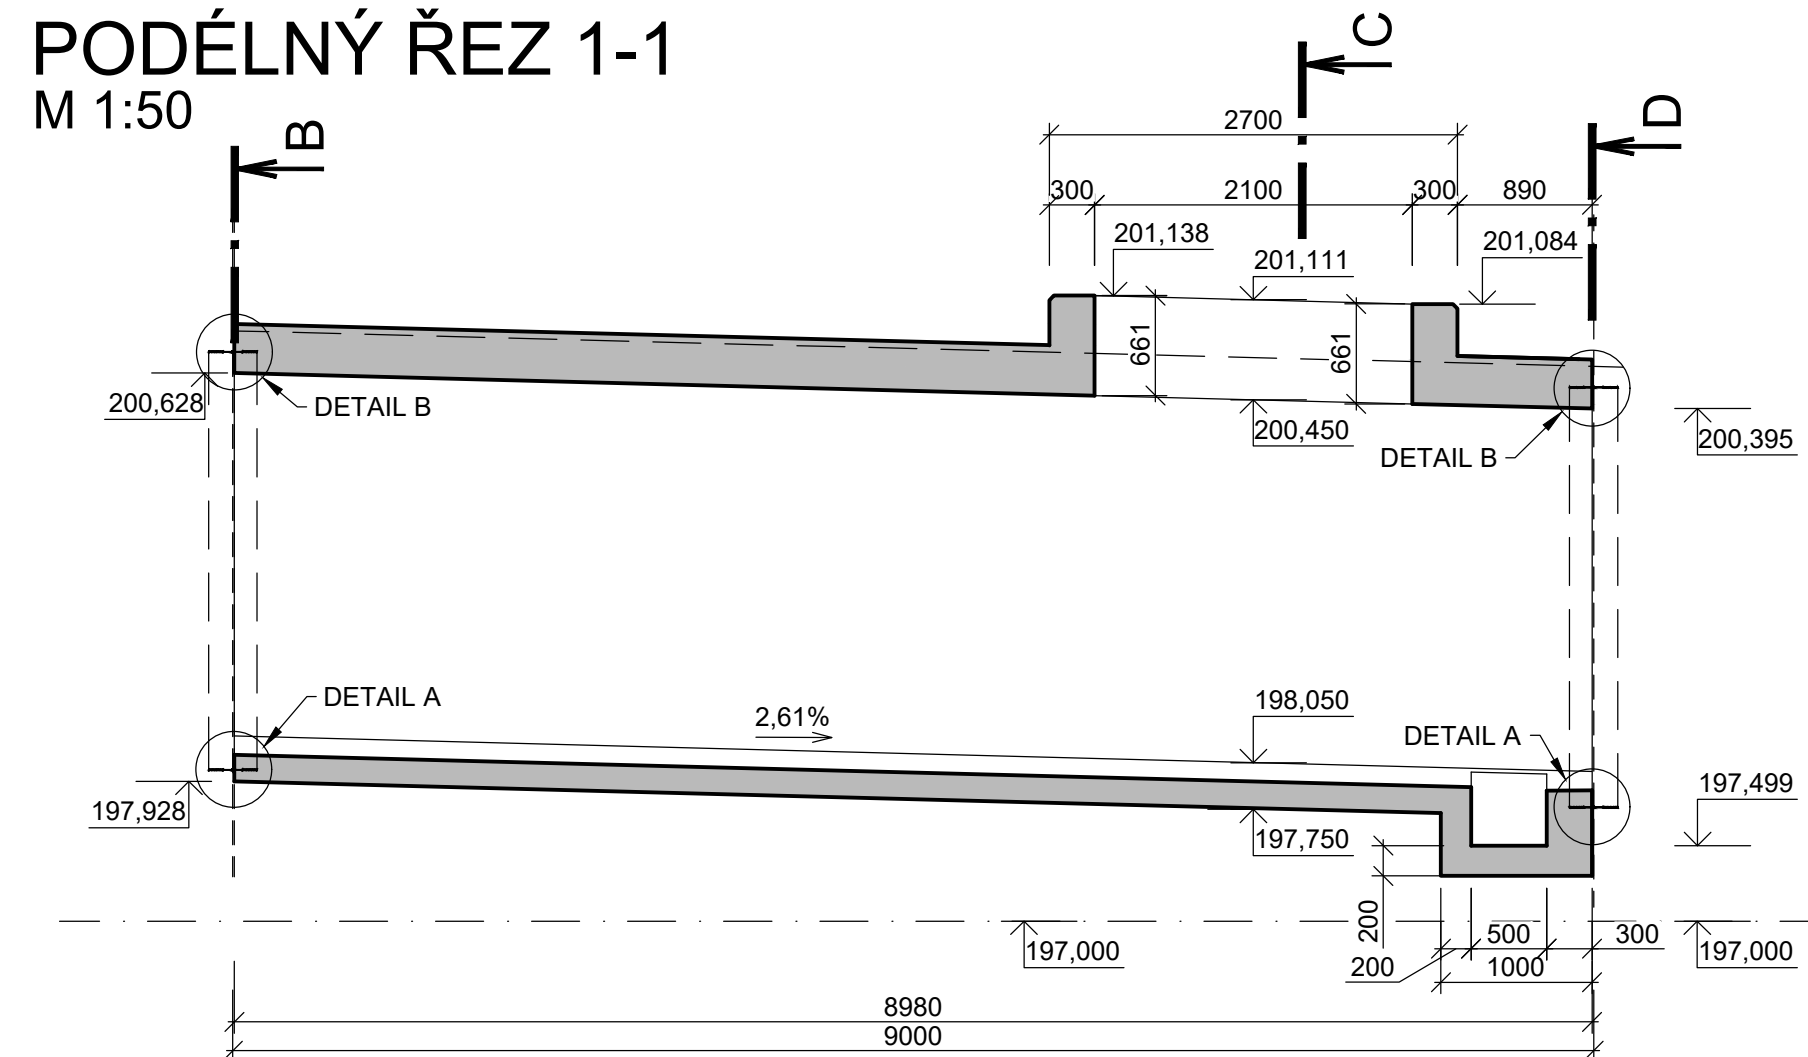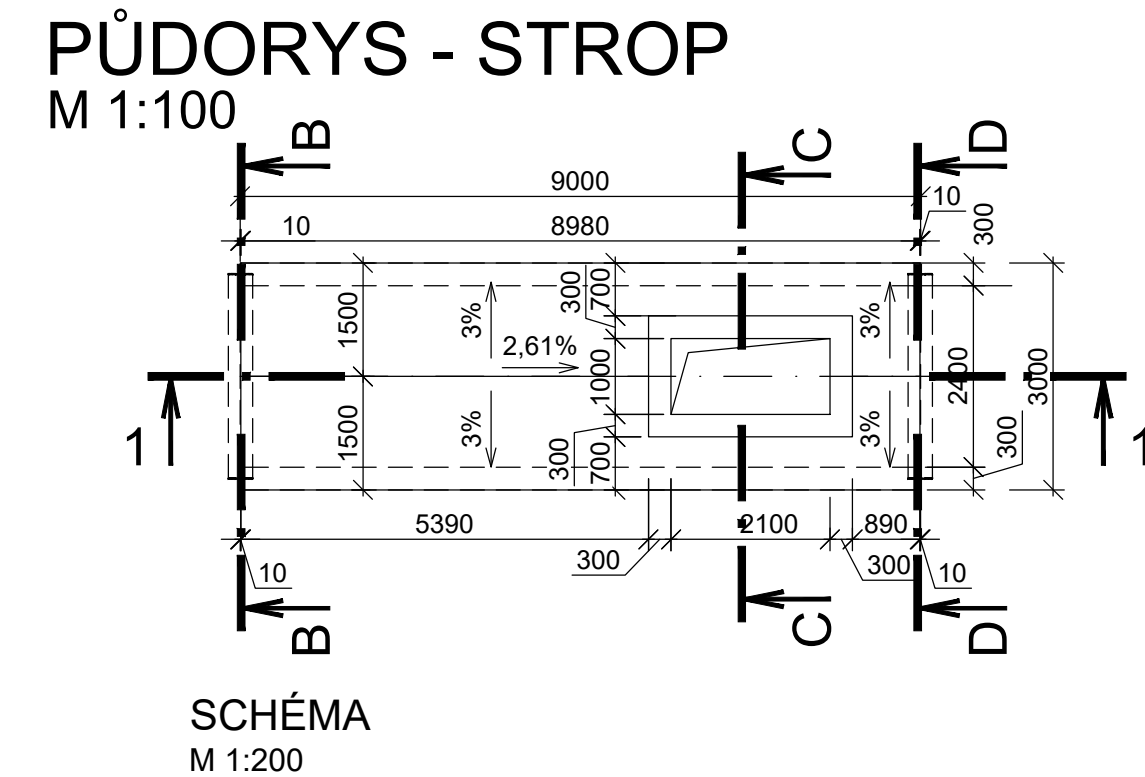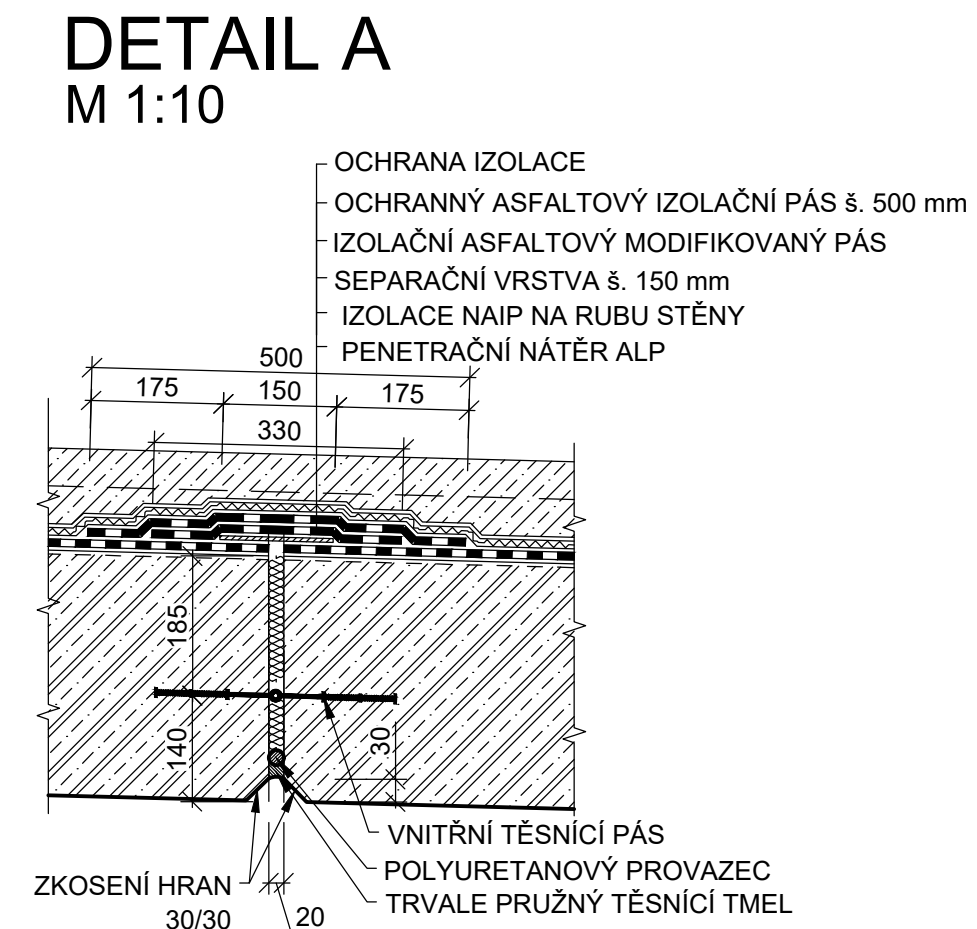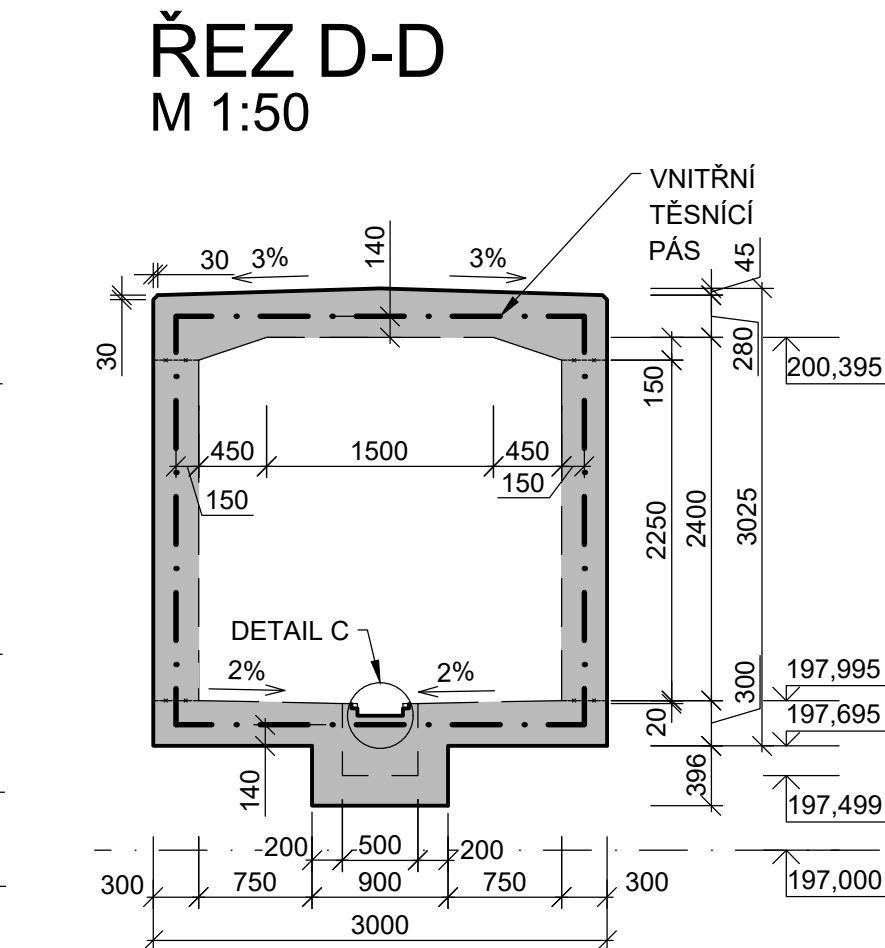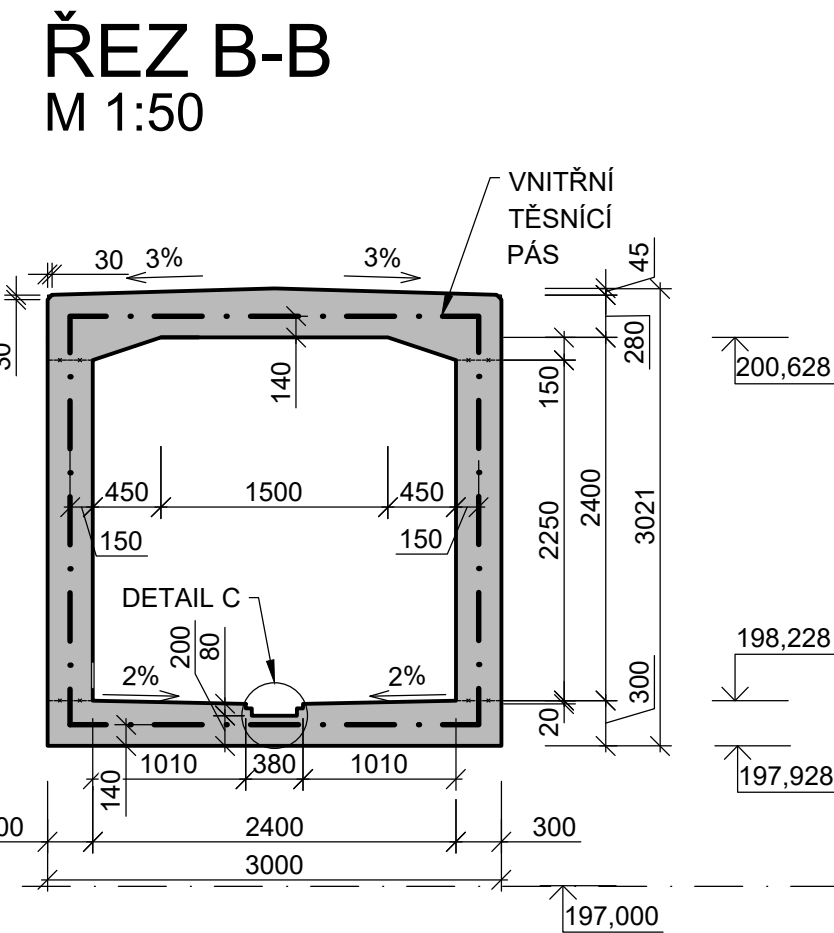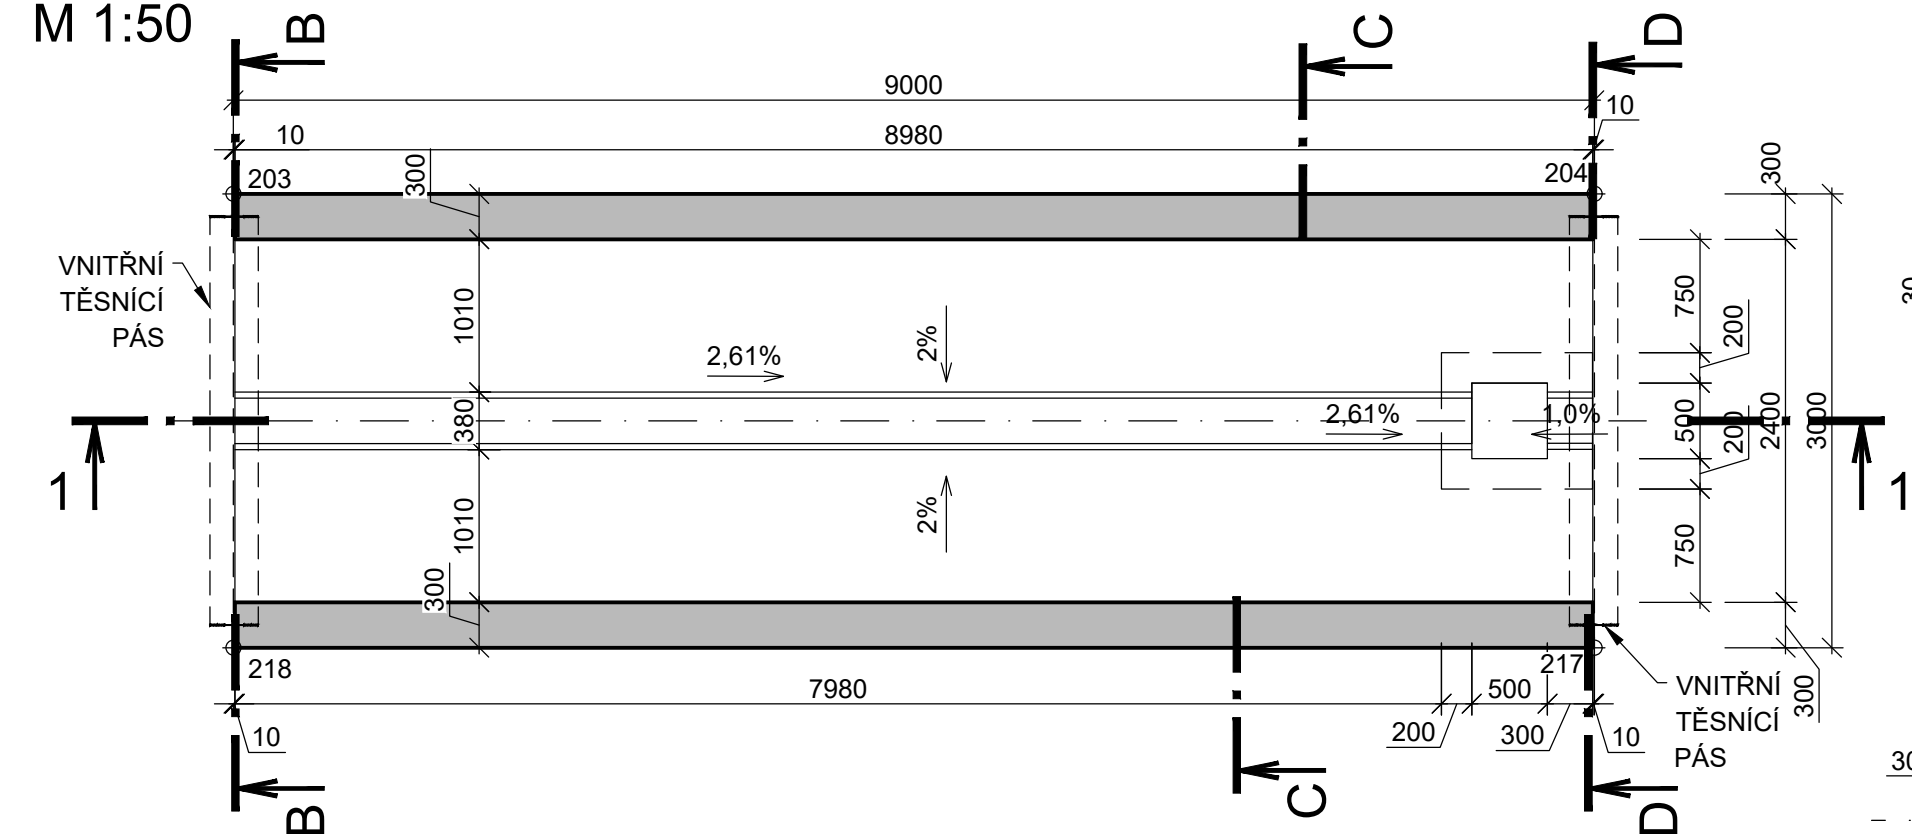


SPECIFIKACE MATERIÁLU:

- PODKLADNÍ BETON : C12/15 X0
- BETON: C30/37
- STUPEŇ VLVIVU PROSTŘEDÍ - DESKA: XC3, XA
- KRYTÍ VÝZTUŽE: - MINIMÁLNÍ: 40 mm
- NOMINÁLNÍ: 50 mm
- OCEL: PRUTOVÁ VÝZTUŽ - B500B
- DISTANČNÍ PODLOŽKY: BETONOVÉ
- NAVRŽENO DLE ČSN EN 1992-1-1
- SOUŘADNICE VYTÝČOVANÝCH BODŮ JSOU UVEDENY NA VÝKRESE VYTÝČENÍ D11


SOUŘADNICOVÝ SYSTÉM : S-JTSK
VÝŠKOVÝ SYSTÉM : Bpv

VEDOUCÍ PROJEKTU		ING. LADISLAV BARÁK			 Plášinského 10, 602 00 Brno Telefon: 541 432 611 E-mail: amberg@amberg.cz	
ZODPOVĚDNÝ PROJEKTANT		ING. LADISLAV BARÁK				
VYPRACOVAL		ING. FRANTIŠEK ŠUPERATA				
KONTROLOVAL		ING. JAROSLAV LACINA				
KRAJ: JIHO-MORAVSKÝ		MÚ: BRNO - STŘED		DATUM		04/2026
INVESTOR (ZADAVATEL): TECHNICKÉ SÍTĚ BRNO A.S.				ZMĚNA		-
NÁZEV AKCE				FORMÁT		4 x A4
PROJEKTOVÁ DOKUMENTACE: DOSTAVBA KOLEKTORU A ÚPRAVA PLOCHY AREÁLU SKOŘEPKA TSB				MĚŘÍTKO		1:100, 50, 10
				STUPEŇ		DRS
				ČÍS. ZAKÁZKY		327-4/1
				ARCHIVNÍ ČÍS.		-
NÁZEV PŘÍLOHY				ČÍS. SOUPRAVY		ČÍS. PŘÍLOHY
VÝKRES TVARU - DÍL 02						D05.2


DÍL 03
PŮDORYS - DNO A STĚNY
M 1:50

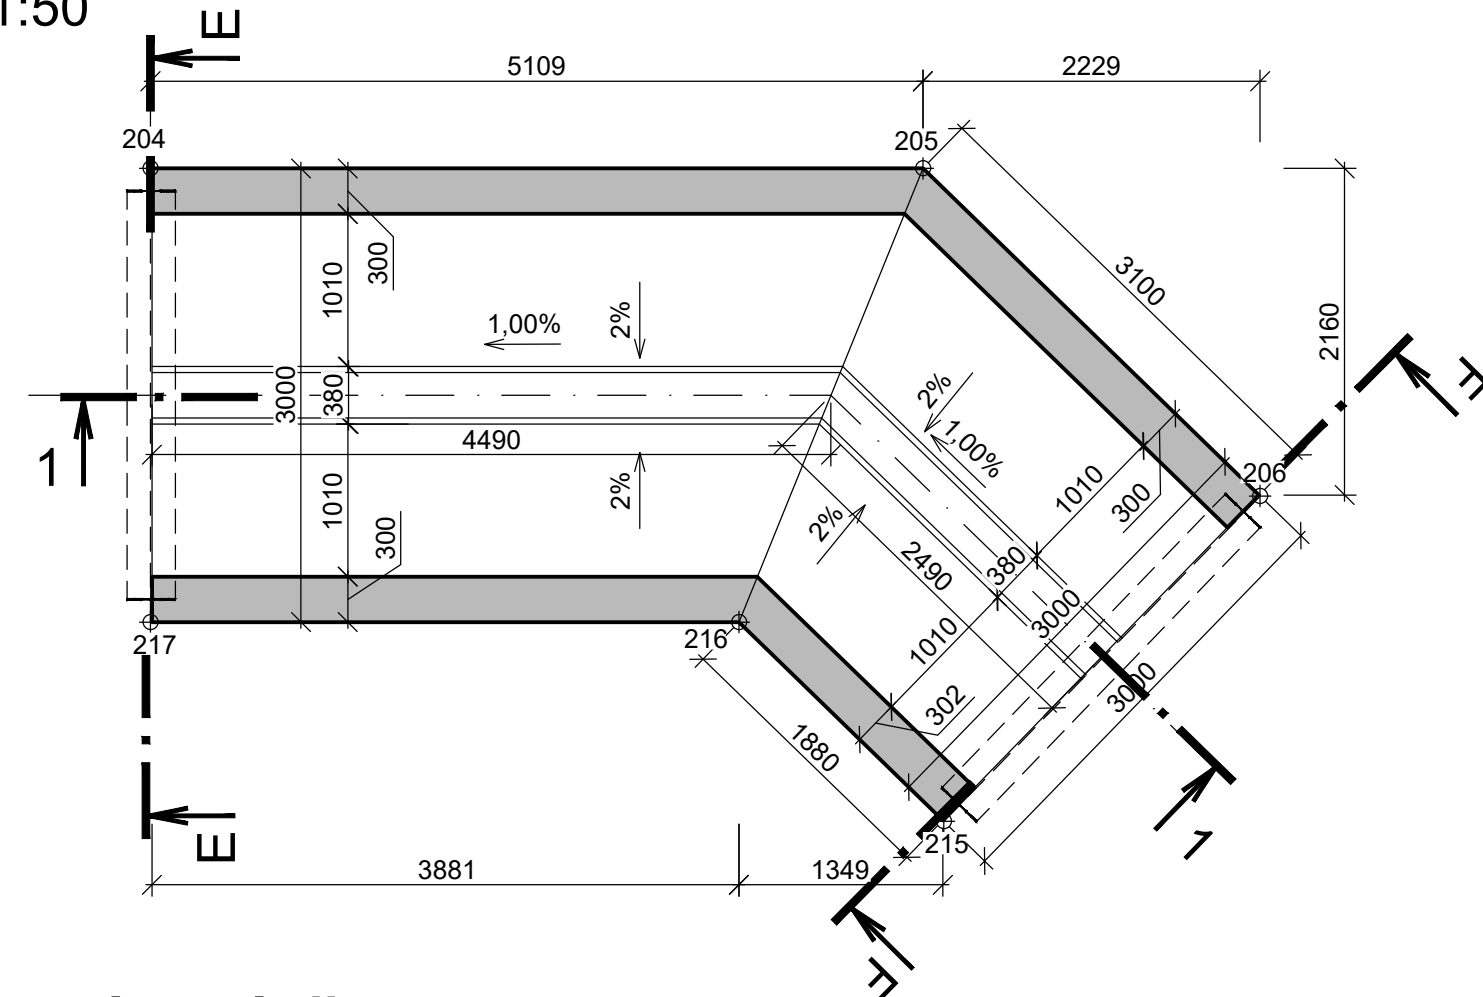


PODÉLNÝ ŘEZ 1-1
M 1:50

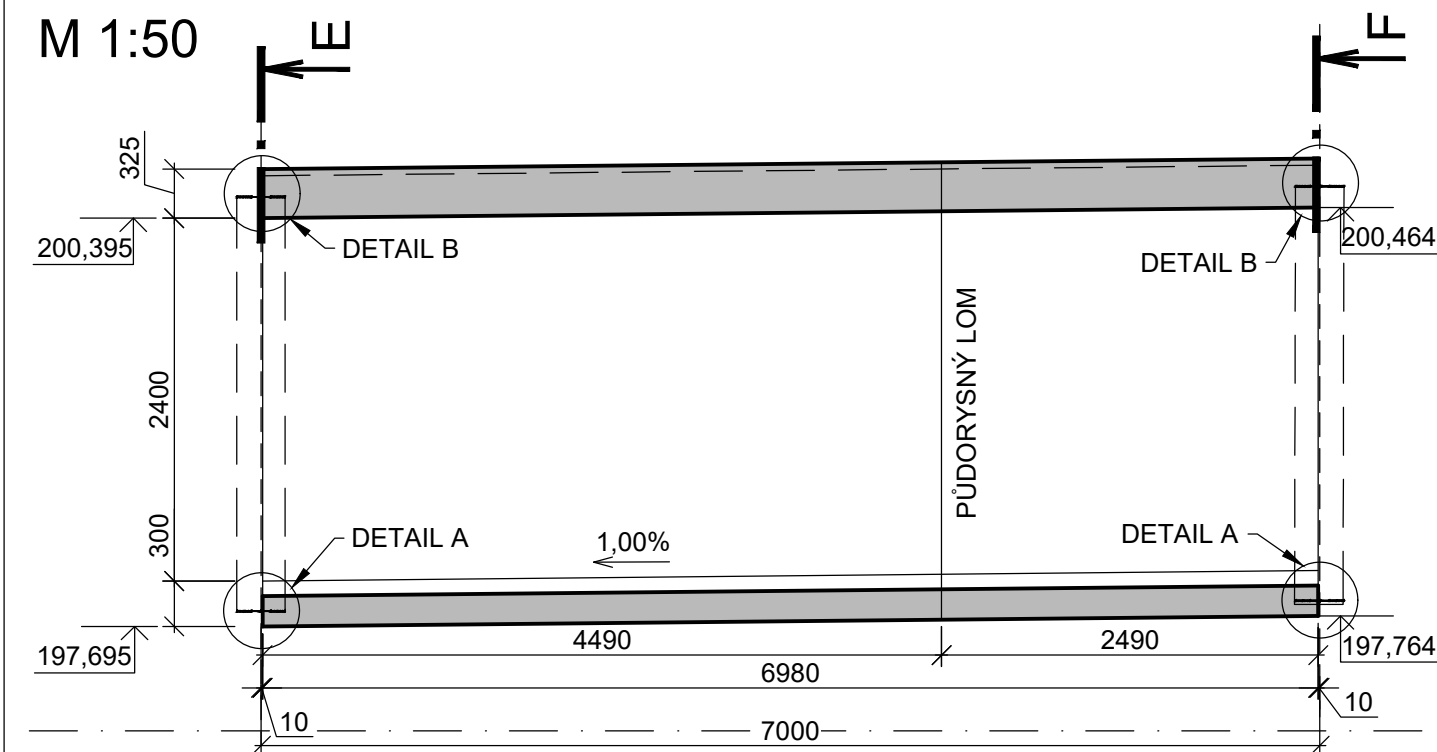

PŮDORYS - STROP
M 1:100

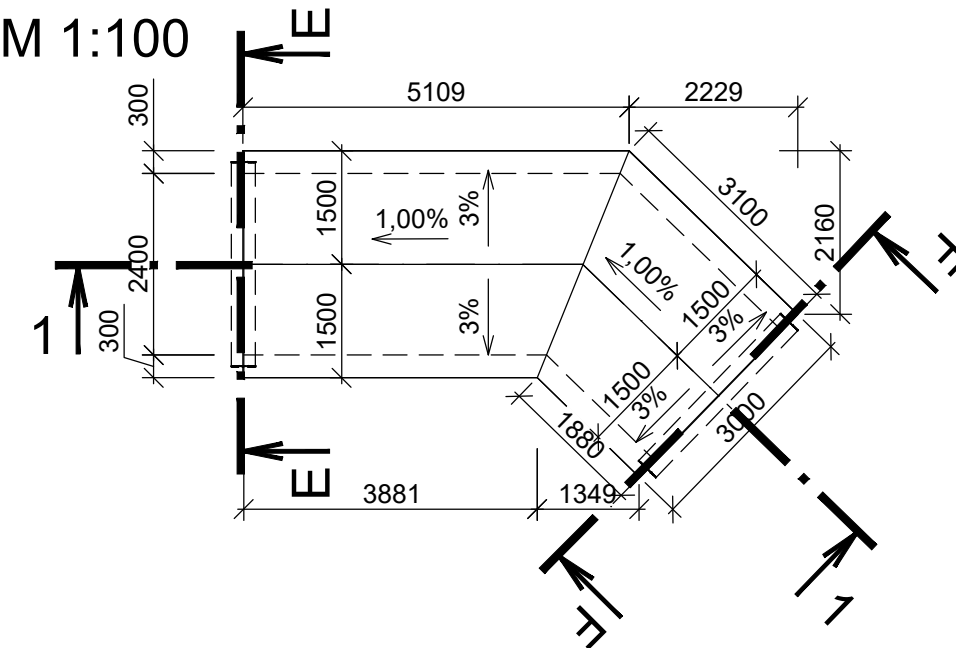

ŘEZ E-E
M 1:50

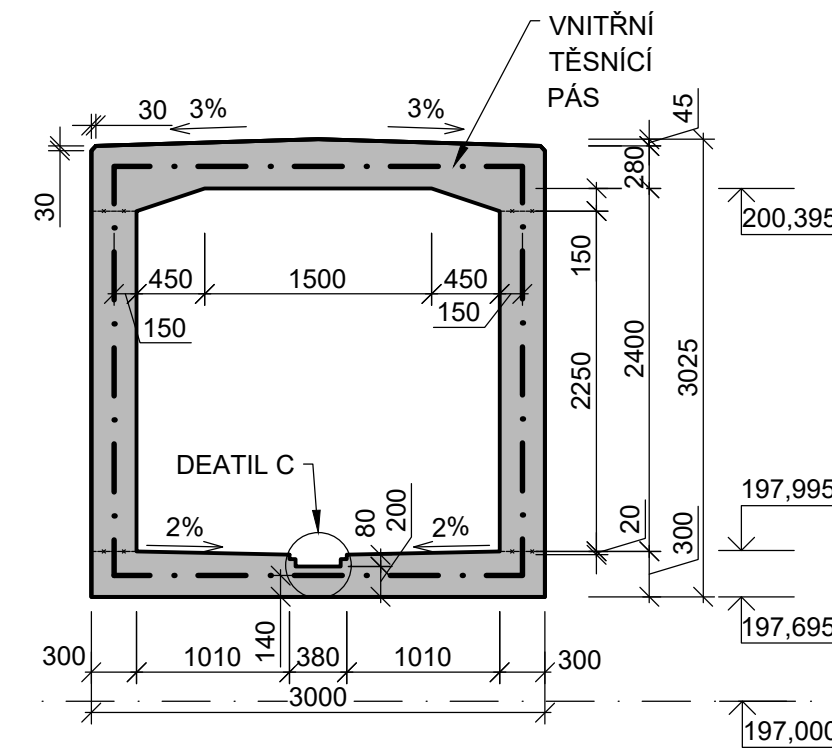

DETAIL A
M 1:10


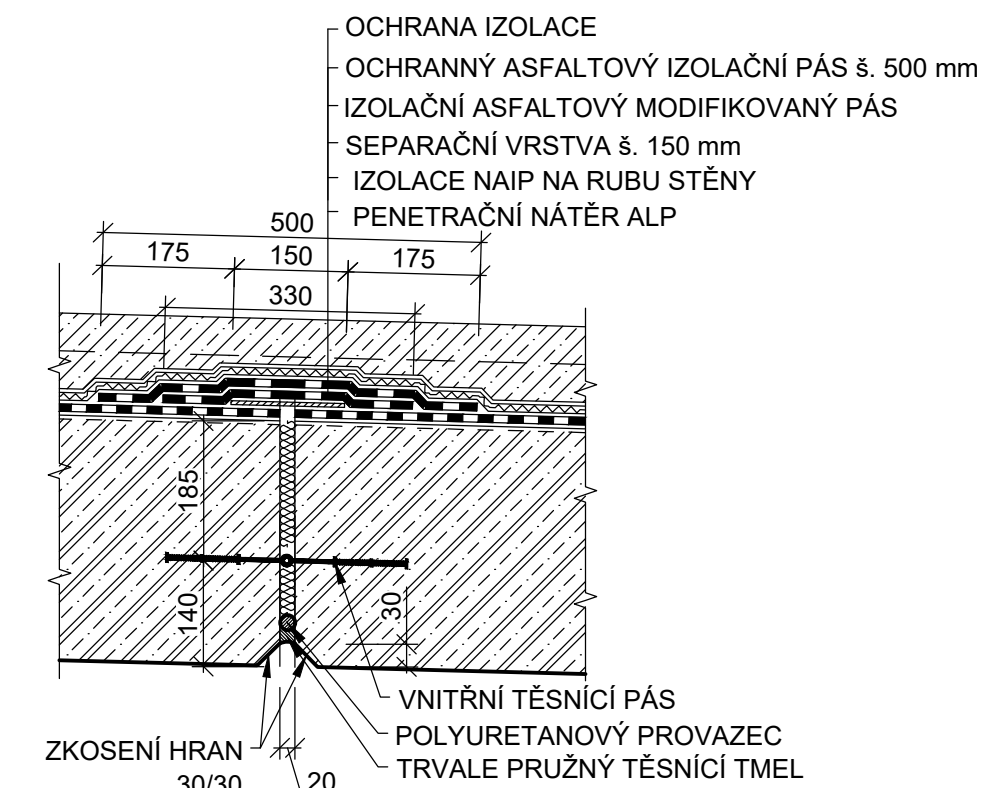


SCHÉMA
M 1:200

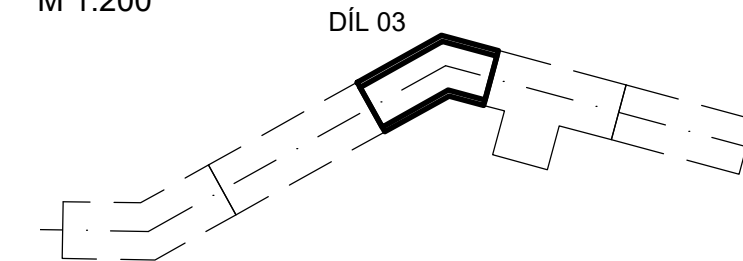


SPECIFIKACE MATERIÁLU:

- PODKLADNÍ BETON : C12/15 X0
- BETON: C30/37
- STUPEŇ VLVIVU PROSTŘEDÍ - DESKA: XC3, XA
- KRYTÍ VÝZTUŽE: - MINIMÁLNÍ: 40 mm
- NOMINÁLNÍ: 50 mm
- OCEL: PRUTOVÁ VÝZTUŽ - B500B
- DISTANČNÍ PODLOŽKY: BETONOVÉ
- NAVRŽENO DLE ČSN EN 1992-1-1
- SOUŘADNICE VYTÝČOVANÝCH BODŮ JSOU UVEDENY NA VÝKRESE VYTÝČENÍ D11


SOUŘADNICOVÝ SYSTÉM : S-JTSK
VÝŠKOVÝ SYSTÉM : Bpv

VEDOUCÍ PROJEKTU	ING. LADISLAV BARÁK	  	 Pašáňského 10, 602 00 Brno Telefon: 541 432 611 E-mail: amberg@amberg.cz	
ZODPOVĚDNÝ PROJEKTANT	ING. LADISLAV BARÁK			
VYPRACOVAL	ING. FRANTIŠEK SUPERATA			
KONTROLOVAL	ING. JAROSLAV LACINA			
KRAJ: JIHMOMORAVSKÝ		MÚ: BRNO - STŘED	DATUM	04/2026
INVESTOR (ZADAVATEL): TECHNICKÉ SÍTĚ BRNO A.S.			ZMĚNA	-
NÁZEV AKCE			FORMÁT	4 x A4
PROJEKTOVÁ DOKUMENTACE: DOSTAVBA KOLEKTORU A ÚPRAVA PLOCHY AREÁLU SKOŘEPKA TSB			MĚŘÍTKO	1:100, 50, 10
			STUPEŇ	DRS
			ČÍS. ZAKÁZKY	327-4/1
			ARCHIVNÍ ČÍS.	-
NÁZEV PŘÍLOHY			ČÍS. SOUPRAVY	ČÍS. PŘÍLOHY
VÝKRES TVARU - DÍL 03				D05.3


DETAIL C
M 1:10

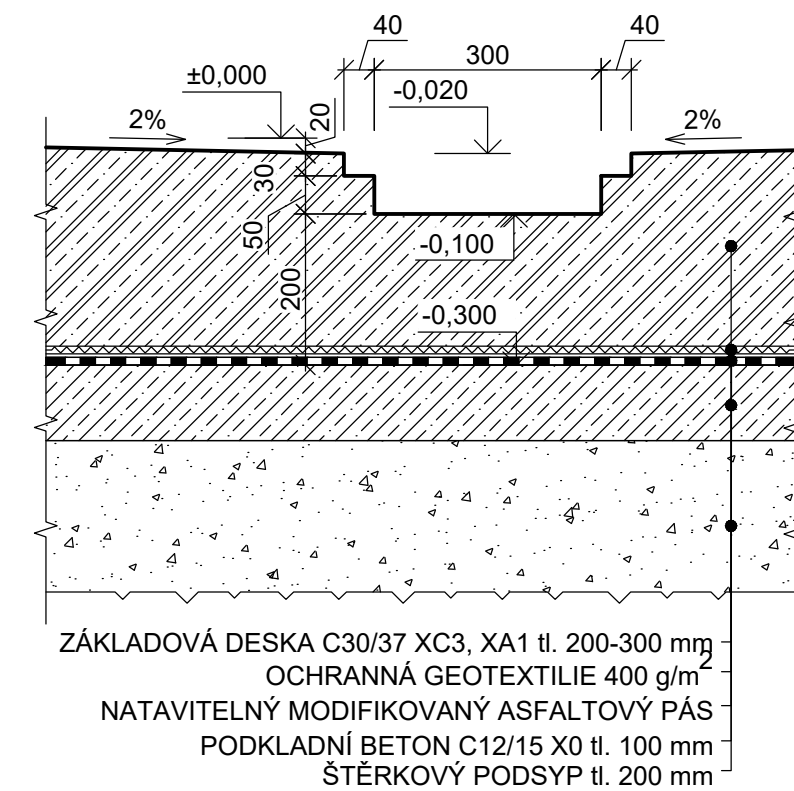


ŘEZ F-F
M 1:50

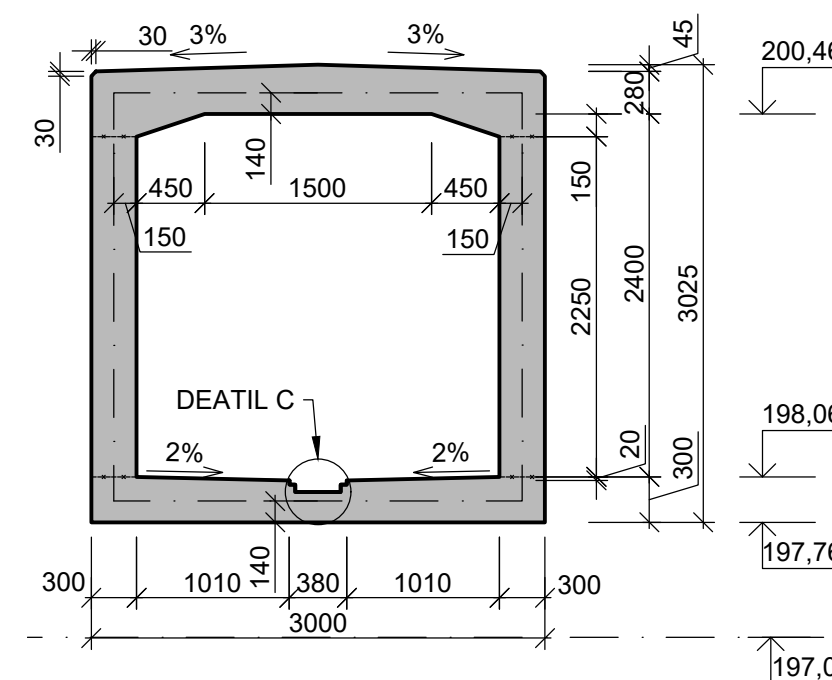


DETAIL B
M 1:10

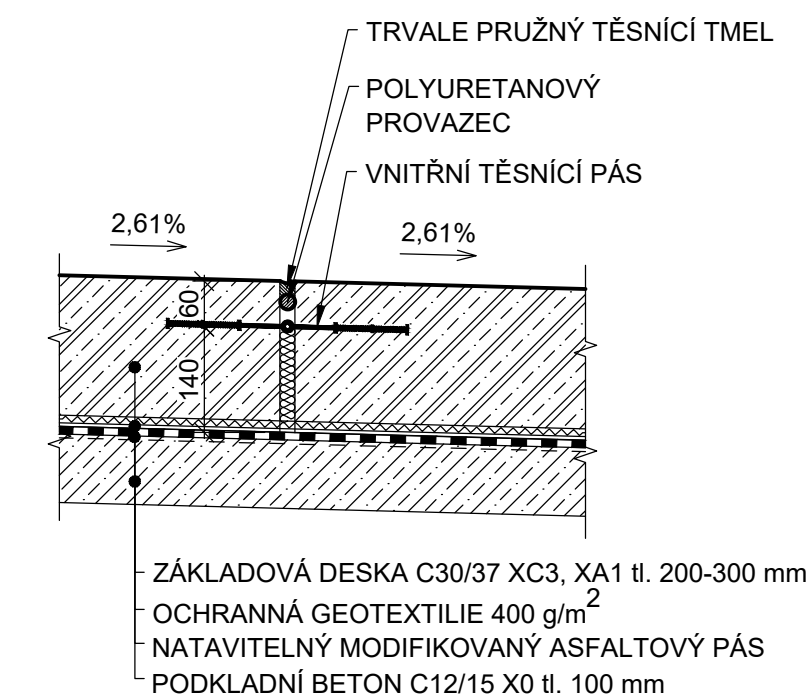


DÍL 04
PŮDORYS - DNO A STĚNY
M 1:50

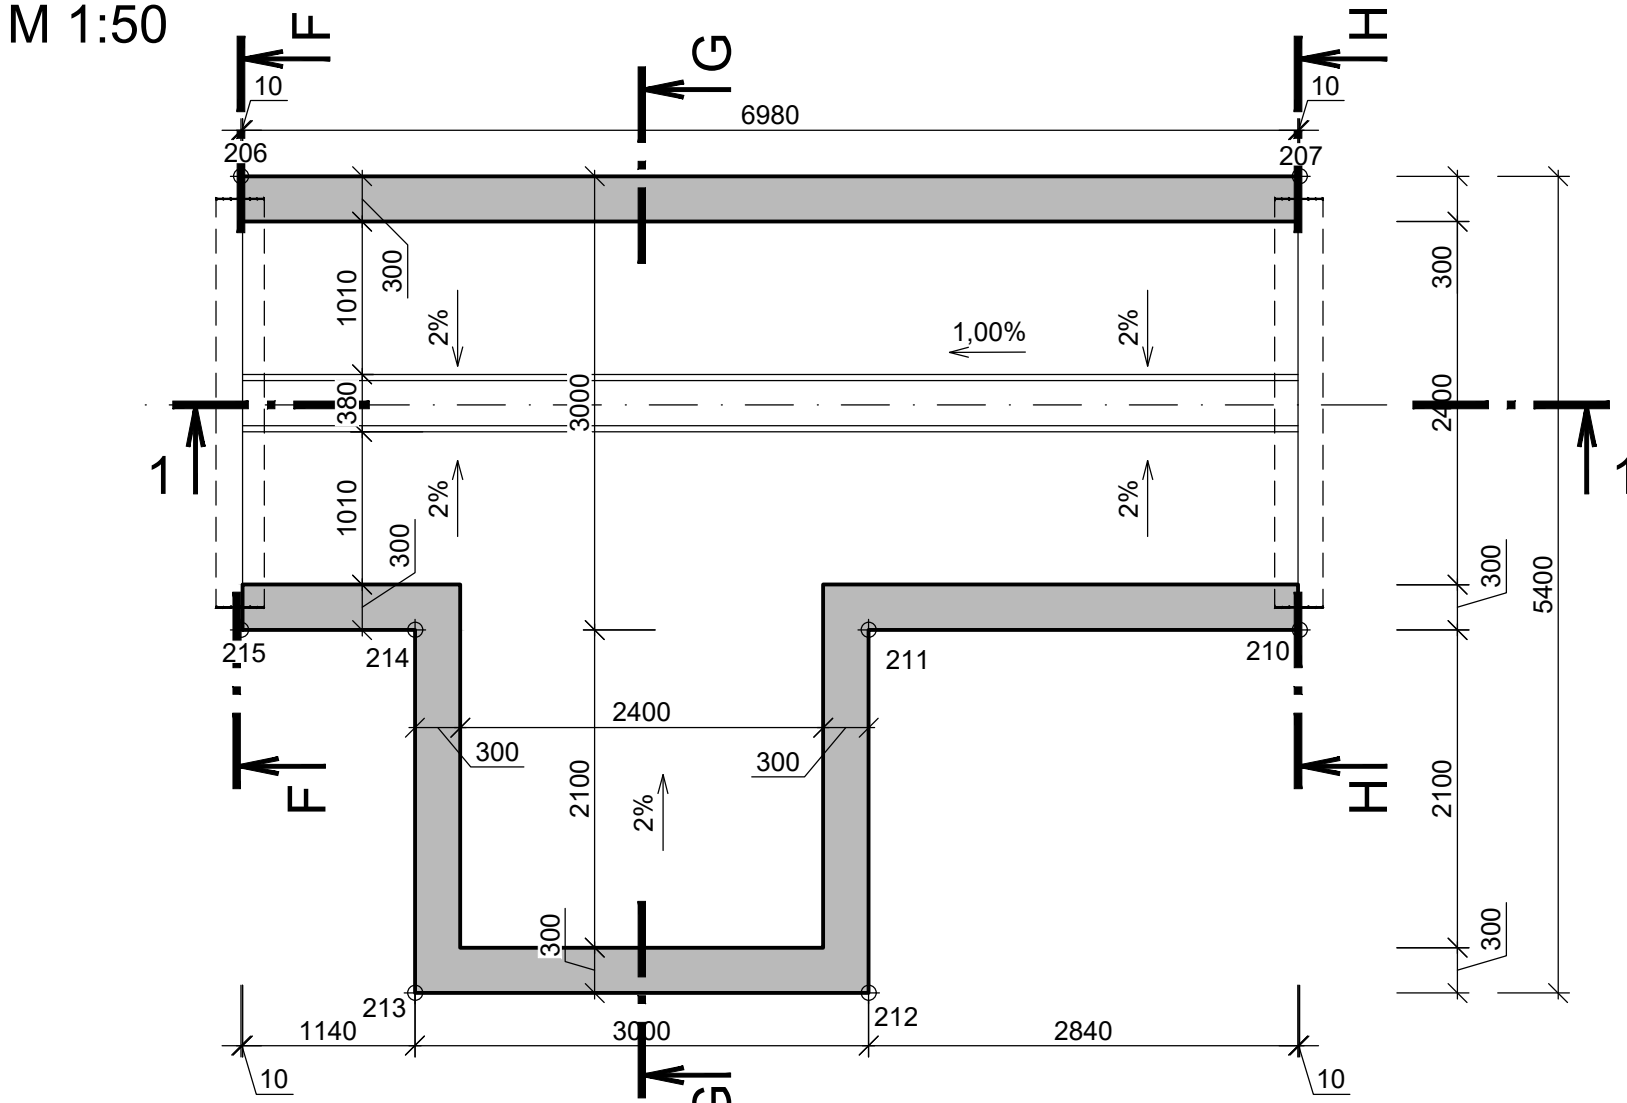


PODÉLNÝ ŘEZ 1-1
M 1:50

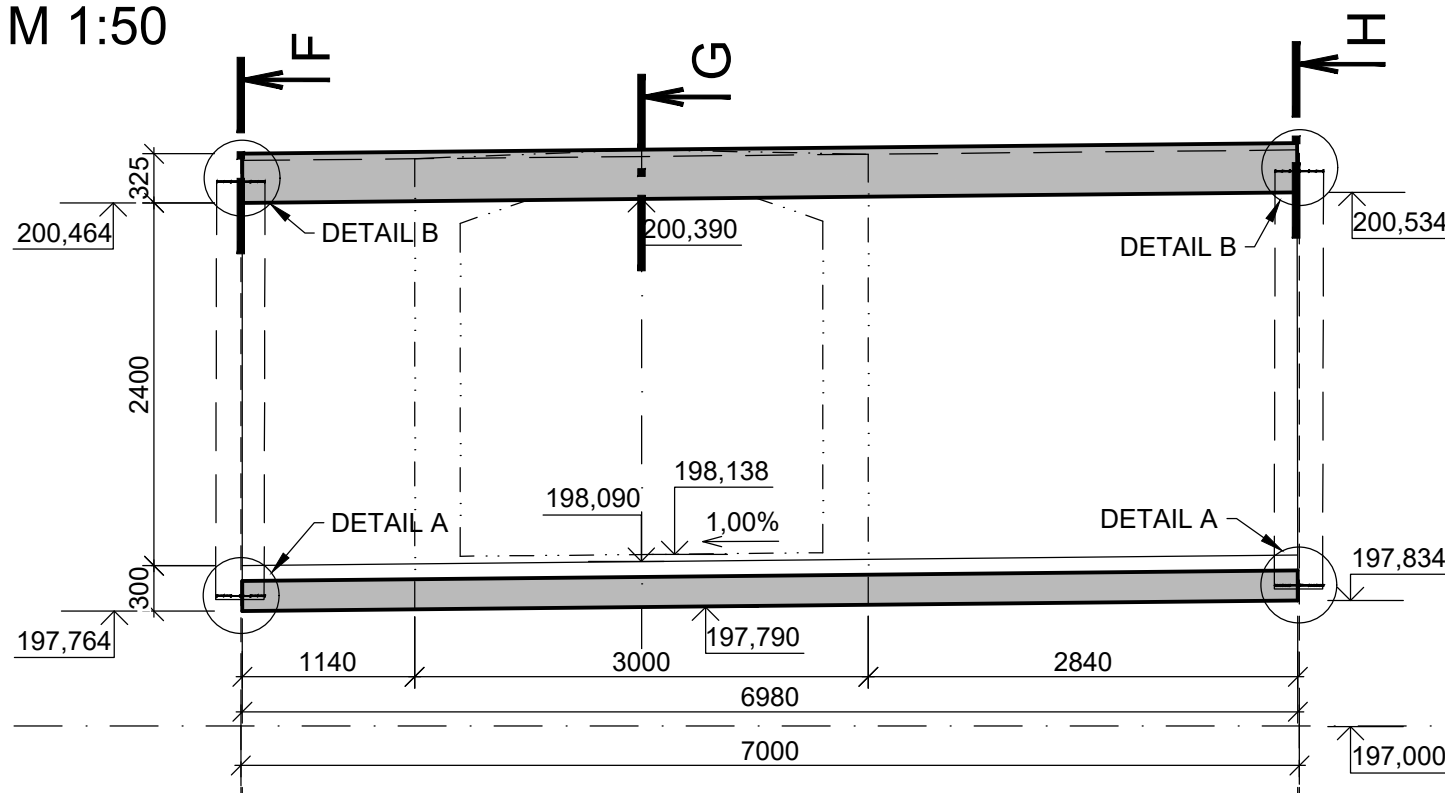


ŘEZ F-F
M 1:50

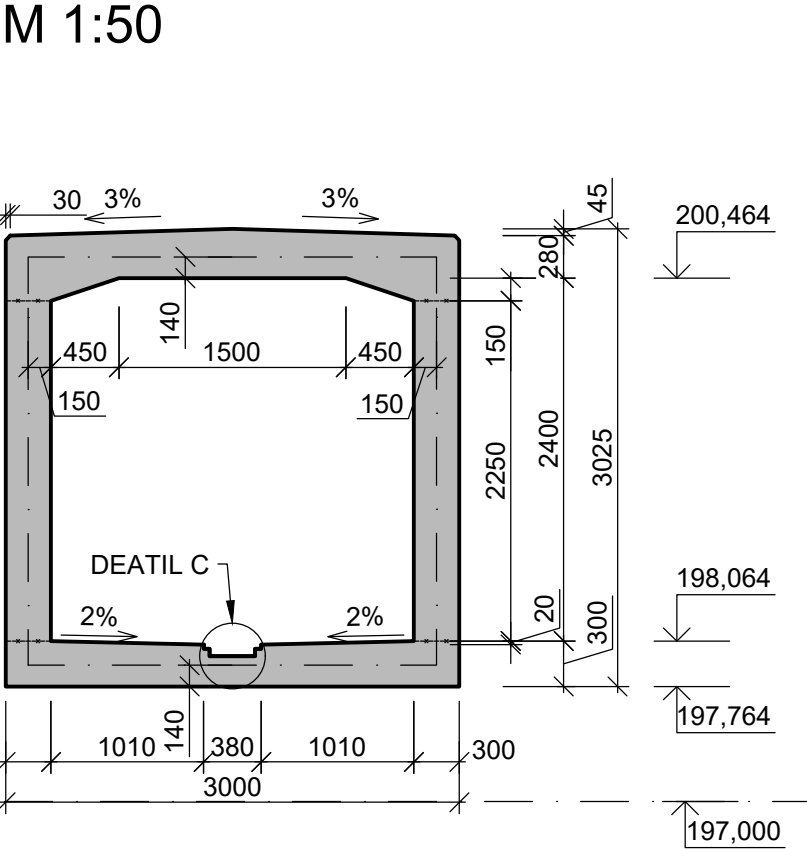


ŘEZ H-H
M 1:50

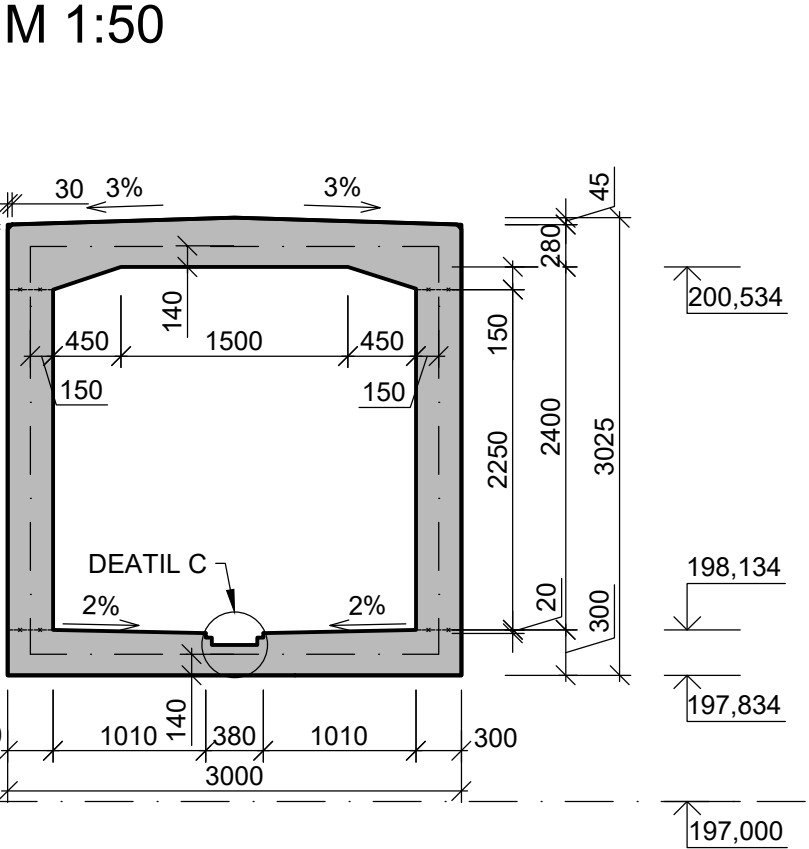

DETAIL A
M 1:10

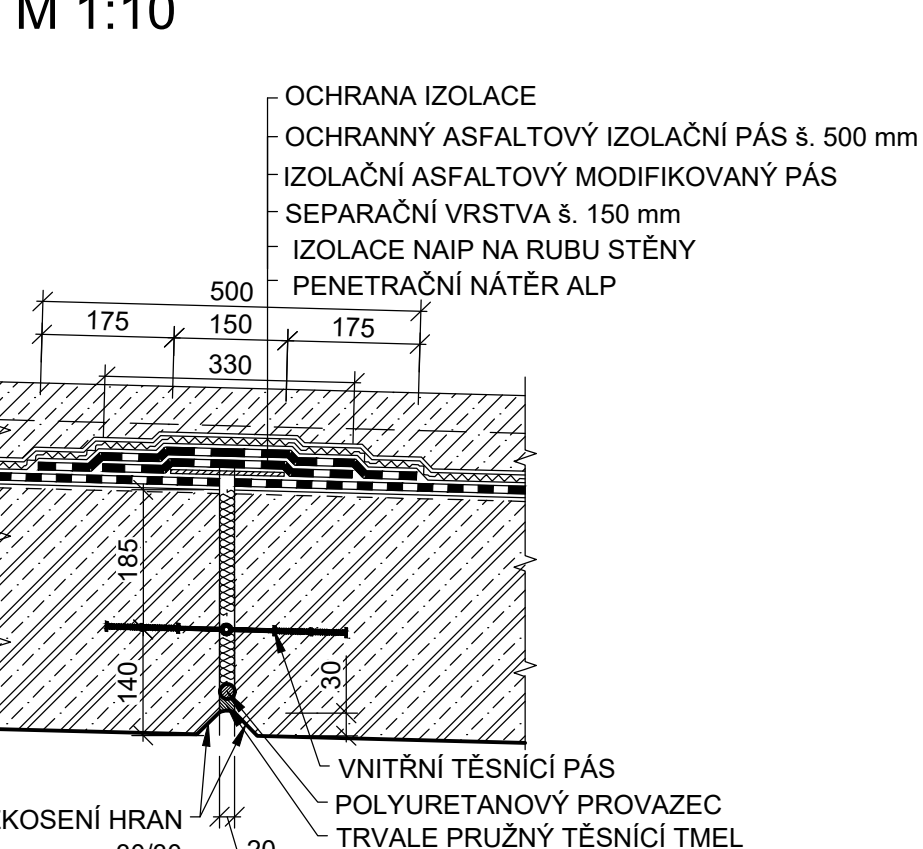


PŮDORYS - STROP
M 1:100

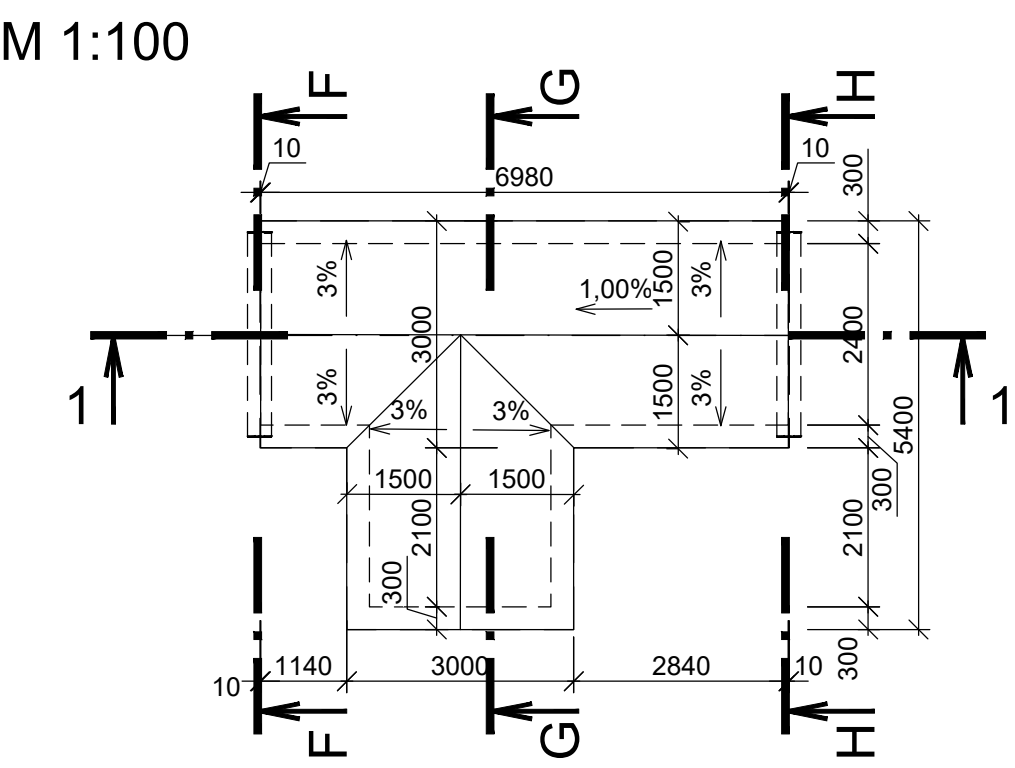


SPECIFIKACE MATERIÁLU:

- PODKLADNÍ BETON : C12/15 X0
- BETON: C30/37
- STUPEŇ VLIVU PROSTŘEDÍ - DESKA: XC3, XA
- KRYTÍ VÝZTUŽE: - MINIMÁLNÍ: 40 mm
- - NOMINÁLNÍ: 50 mm
- OCEL: PRUTOVÁ VÝZTUŽ - B500B
- DISTANČNÍ PODLOŽKY: BETONOVÉ
- NAVRŽENO DLE ČSN EN 1992-1-1
- SOUŘADNICE VYTYČOVANÝCH BODŮ JSOU UVEDENY NA VÝKRESE VYTYČENÍ D11


SCHÉMA
M 1:200

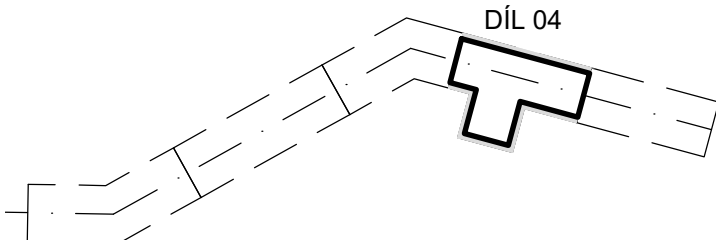


ŘEZ G-G
M 1:50

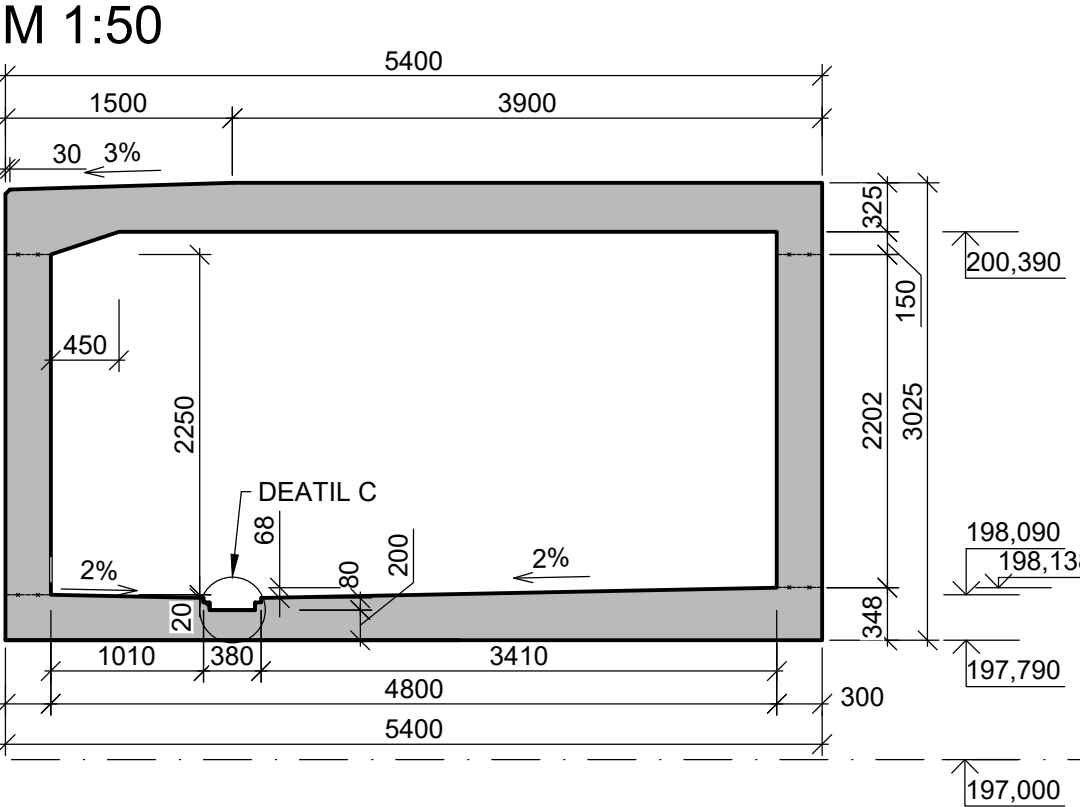

DETAIL C
M 1:10

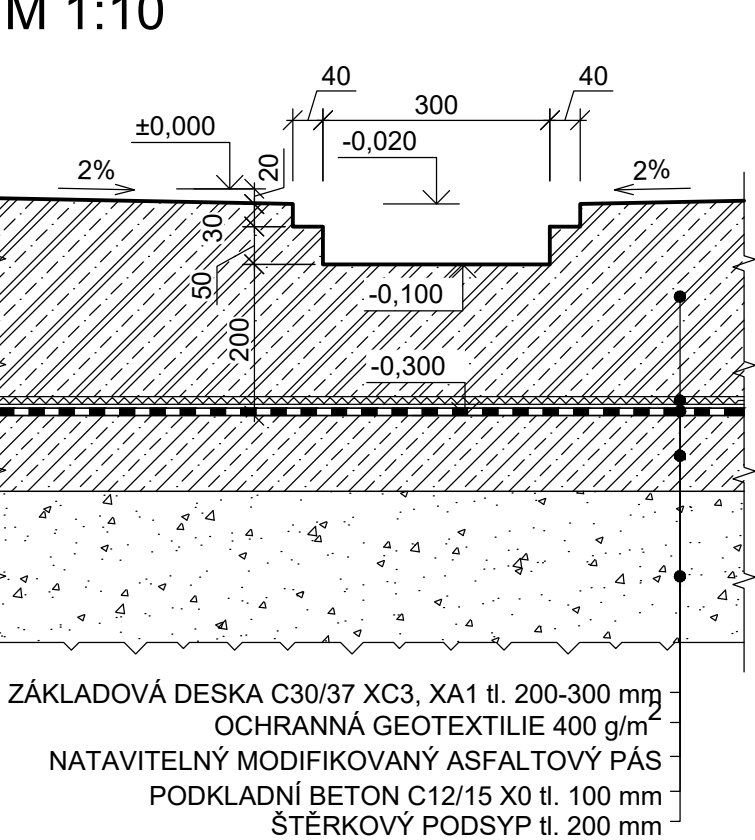


DETAIL B
M 1:10

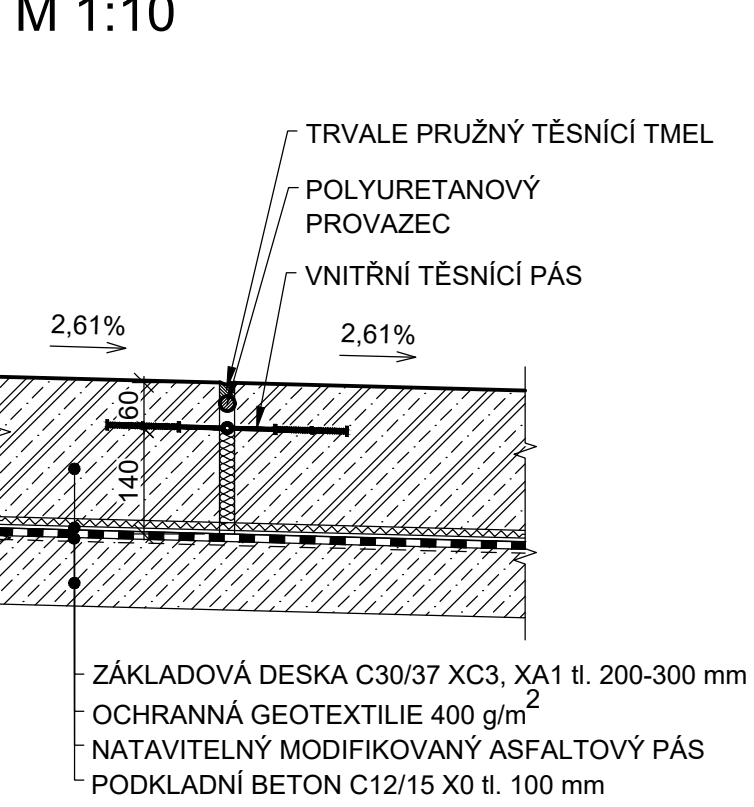


SOUŘADNICOVÝ SYSTÉM : S-JTSK
VÝŠKOVÝ SYSTÉM : Bpv

VEDOUcí PROJEKTU	ING. LADISLAV BARÁK	  	 Ptašinského 10, 602 00 Brno Telefon: 541 432 611 E-mail: amberg@amberg.cz
ZODPOVĚDNÝ PROJEKTANT	ING. LADISLAV BARÁK		
VYPRACOVAL	ING. FRANTIŠEK SUPERATA		
KONTROLOVAL	ING. JAROSLAV LACINA		
KRAJ: JIHOVÝCHODNÍ	MÚ: BRNO - STŘED	DATUM	04/2026
INVESTOR (ZADAVATEL): TECHNICKÉ SÍTĚ BRNO A.S.		ZMĚNA	-
NÁZEV AKCE		FORMÁT	4 x A4
PROJEKTOVÁ DOKUMENTACE: DOSTAVBA KOLEKTORU A ÚPRAVA PLOCHY AREÁLU SKOŘEPKA TSB		MĚŘÍTKO	1:100, 50, 10
		STUPEŇ	DRS
		ČÍS. ZAKÁZKY	327-4/1
		ARCHIVNÍ ČÍS.	-
NÁZEV PŘÍLOHY	VÝKRES TVARU - DÍL 04		ČÍS. SOUPRAVY
			ČÍS. PŘÍLOHY
			D05.4


DÍL 05
PŮDORYS - DNO A STĚNY
M 1:50

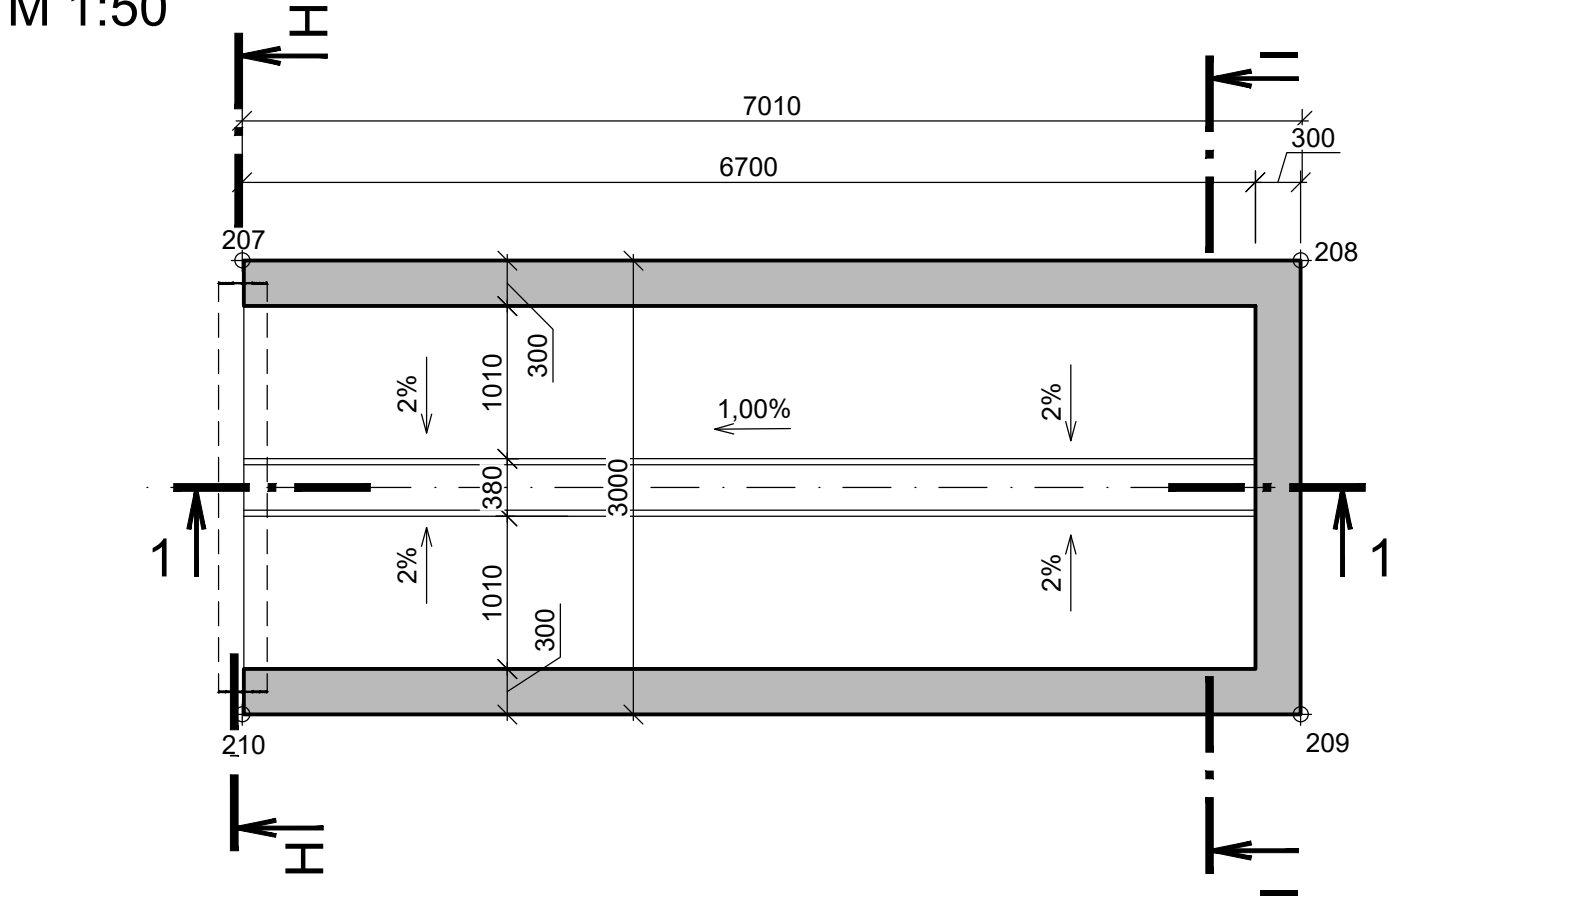


PODÉLNÝ ŘEZ 1-1
M 1:50

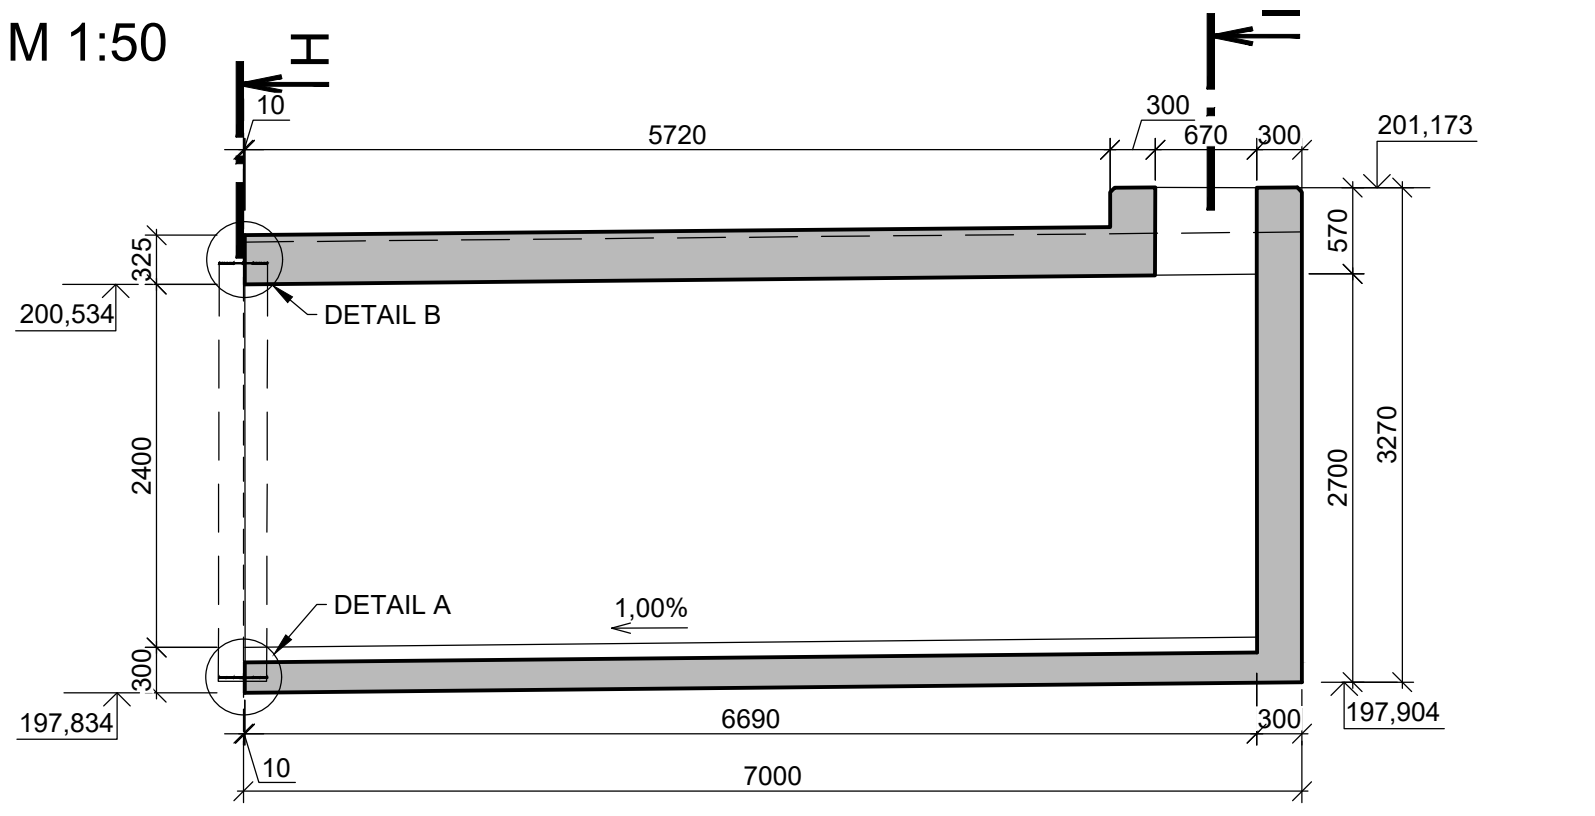


ŘEZ H-H
M 1:50

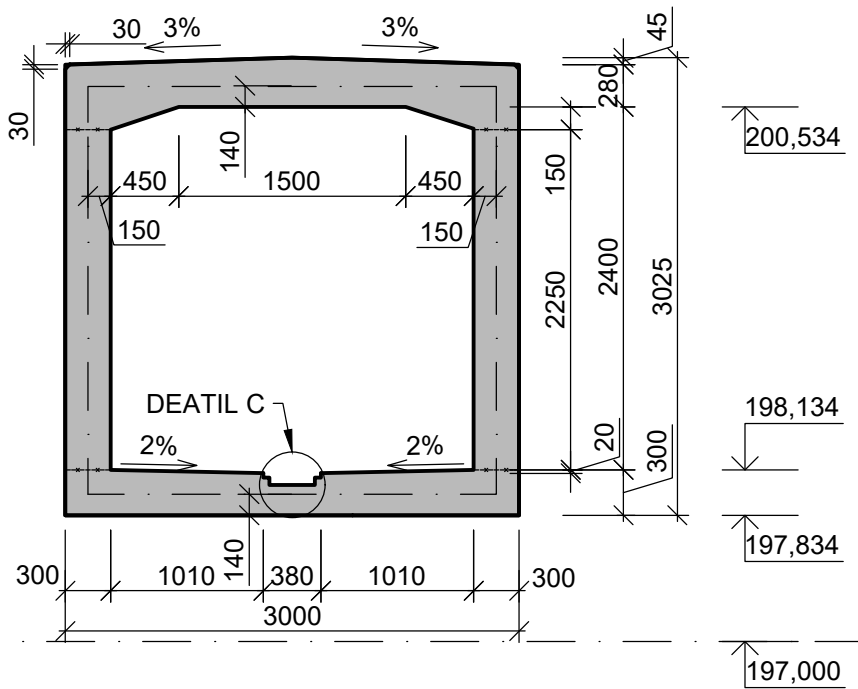


PŮDORYS - STROP
M 1:100

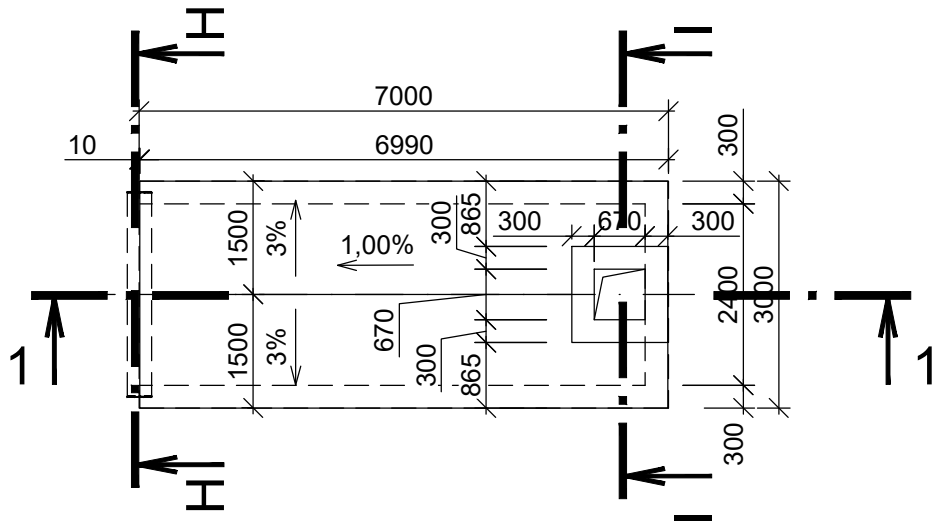

DETAIL C
M 1:10

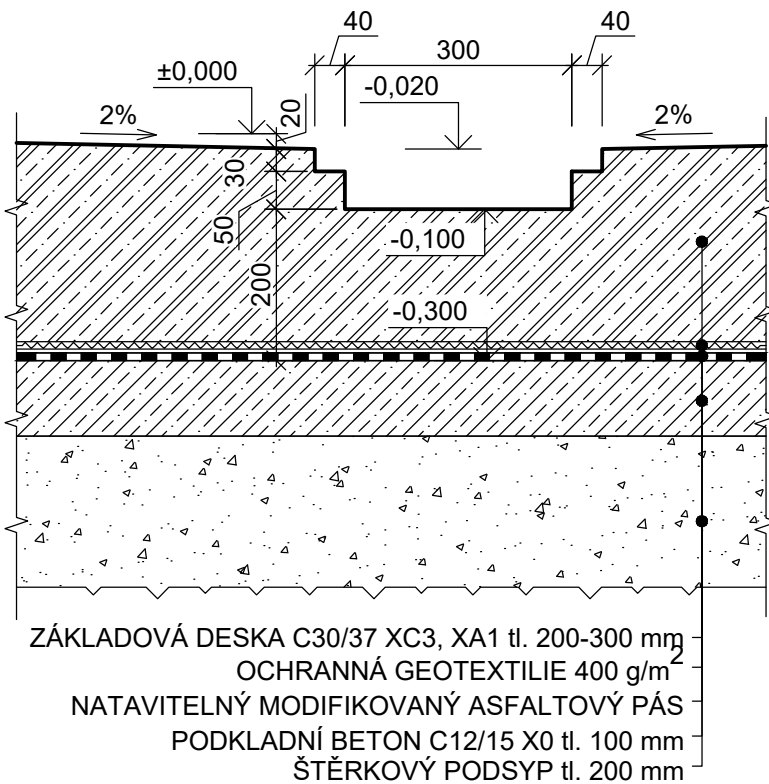

DETAIL A
M 1:10

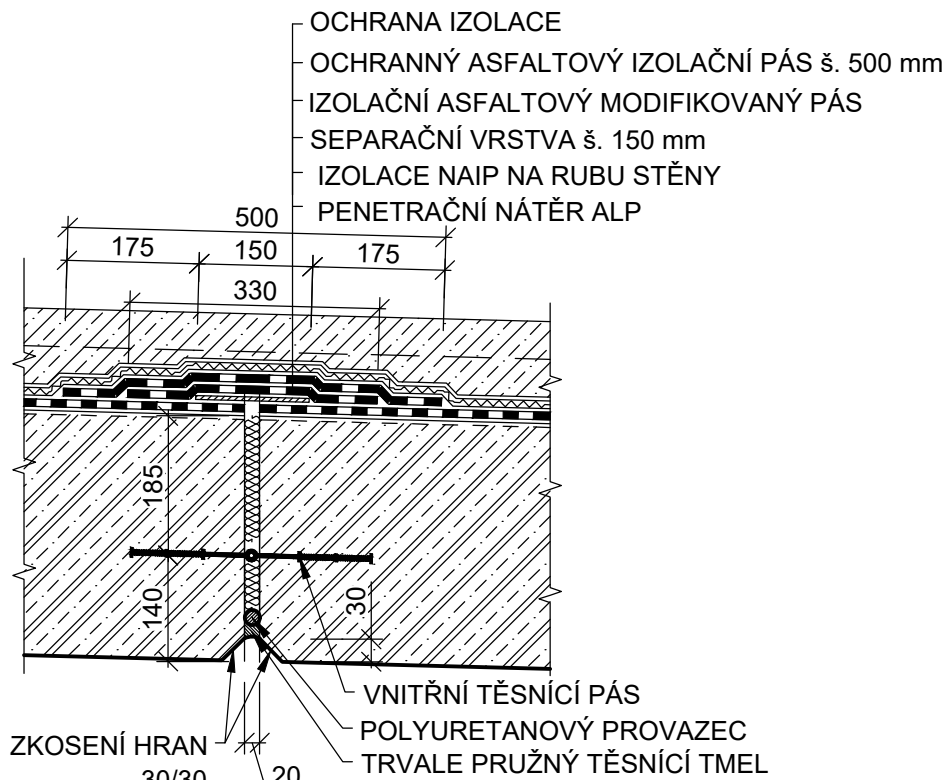

DETAIL B
M 1:10


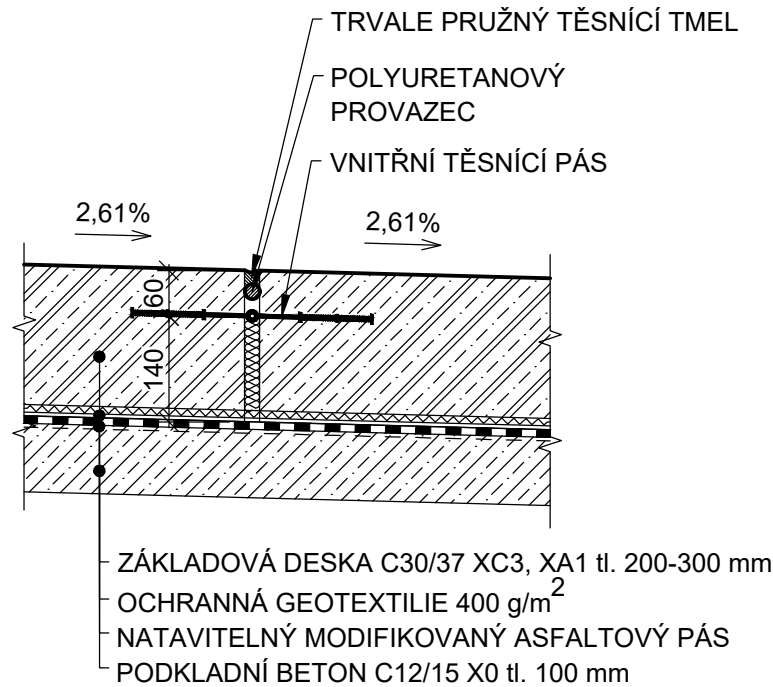


SCHÉMA
M 1:200

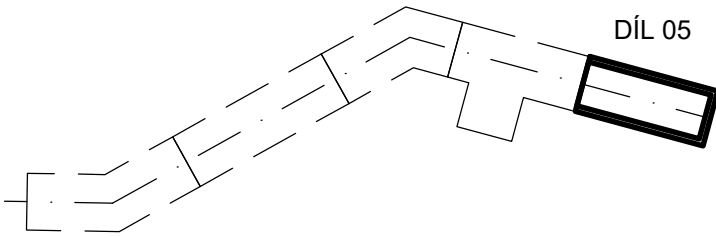

SPECIFIKACE MATERIÁLU:

- PODKLADNÍ BETON : C12/15 X0
- BETON: C30/37
- STUPEŇ VLIVU PROSTŘEDÍ - DESKA: XC3, XA
- KRYTÍ VÝZTUŽE: - MINIMÁLNÍ: 40 mm
- - NOMINÁLNÍ: 50 mm
- OCEL: PRUTOVÁ VÝZTUŽ - B500B
- DISTANČNÍ PODLOŽKY: BETONOVÉ
- NAVRŽENO DLE ČSN EN 1992-1-1
- SOUŘADNICE VYTYČOVANÝCH BODŮ JSOU UVEDENY NA VÝKRESE VYTYČENÍ D11

SOUŘADNICOVÝ SYSTÉM : S-JTSK
VÝŠKOVÝ SYSTÉM : Bpv

VEDOUcí PROJEKTU		ING. LADISLAV BARÁK			Ptašinského 10, 602 00 Brno Telefon: 541 432 611 E-mail: amberg@amberg.cz	
ZODPOVĚDNÝ PROJEKTANT		ING. LADISLAV BARÁK				
VYPRACOVAL		ING. FRANTIŠEK SUPERATA				
KONTOLOVAL		ING. JAROSLAV LACINA				
KRAJ: JIHOVÝCHODNÍ			MÚ: BRNO - STŘED	DATUM	04/2026	
INVESTOR (ZADAVATEL): TECHNICKÉ SÍTĚ BRNO A.S.				ZMĚNA	-	
NÁZEV AKCE				FORMÁT	4 x A4	
PROJEKTOVÁ DOKUMENTACE: DOSTAVBA KOLEKTORU A ÚPRAVA PLOCHY AREÁLU SKOŘEPA TSB				MĚŘÍTKO	1:100, 50, 10	
				STUPEŇ	DRS	
				ČÍS. ZAKÁZKY	327-4/1	
				ARCHIVNÍ ČÍS.	-	
NÁZEV PŘÍLOHY				ČÍS. SOUPRAVY	ČÍS. PŘÍLOHY	
VÝKRES TVARU - DÍL 05					D05.5	