
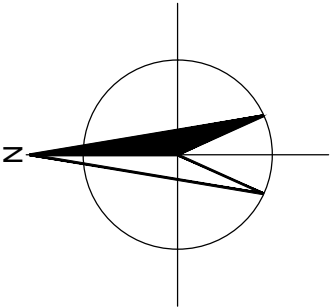



VÝKRES VYTYČENÍ, 1:200

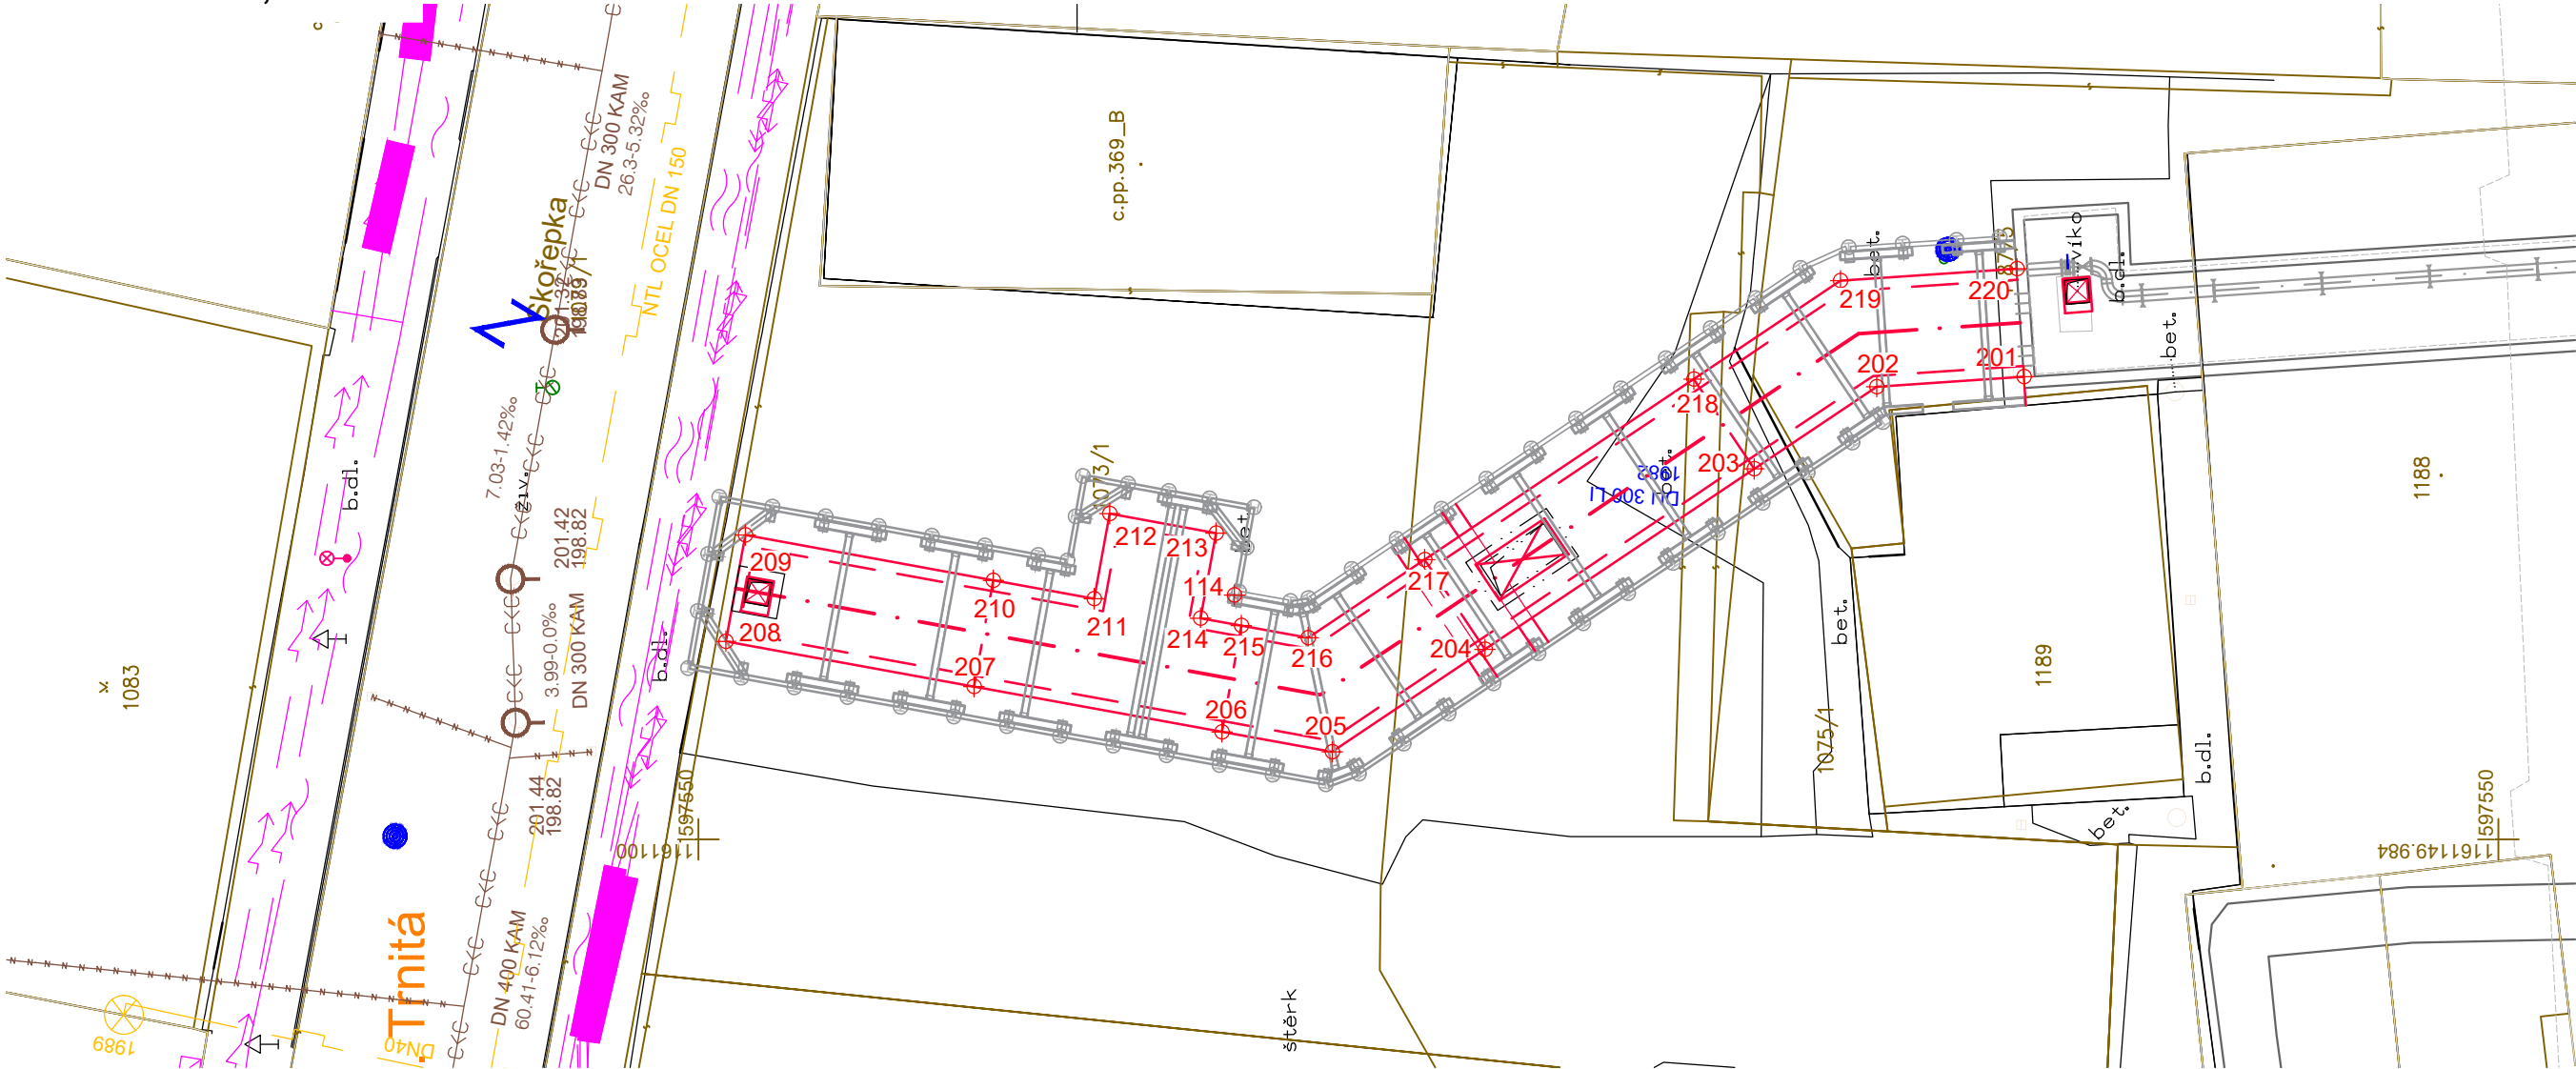

LEGENDA

- NOVÝ KOLEKROR
- STÁVAJÍCÍ KOLEKTOR
- KANALIZAČNÍ POTRUBÍ
- KANALIZAČNÍ POTRUBÍ - PŘÍPOJKA
- EGD NN
- EGD VN
- EGD SDĚLOVACÍ VEDENÍ
- CETIN SDĚLOVACÍ VEDENÍ
- PLYNOVÉ POTRUBÍ - NTL
- KATASTR
- DOČASNÉ ZAJIŠTĚNÍ STAVEBNÍ JÁMY
- VYTYČOVANÉ BODY
- Φ 201
- BODY SOUŘADNICOVÉHO SYSTÉMU JEDNOTNÉ TRIGONOMETRICKÉ SÍTĚ KATASTRÁLNÍ

SCHÉMA ROZMÍSTĚNÍ
VYTYČOVANÝCH BODŮ, 1:100

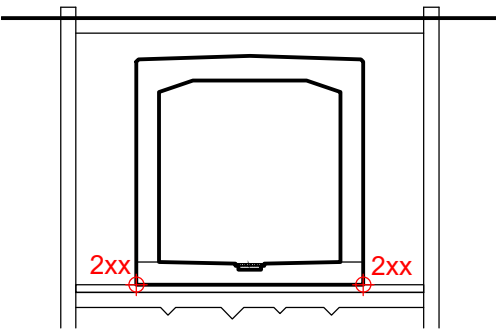

SOUŘADNICOVÝ SYSTÉM : S-JTSK
VÝŠKOVÝ SYSTÉM : Bpv

VYTYČOVANÉ BODY					
OZN	Y	X	Z	POZICE	POZNÁMKY
201	597537.156	1161136.810	198,164	SPODEK ZAKL. DESKY	NAPOJENÍ NA STÁVAJÍCÍ CHODBU
202	597537.431	1161132.718	198,046	SPODEK ZAKL. DESKY	PŮDORYSNÝ LOM
203	597539.714	1161129.315	197,928	SPODEK ZAKL. DESKY	OSA DILATAČNÍ SPÁRY
204	597544.727	1161121.840	197,695	SPODEK ZAKL. DESKY	OSA DILATAČNÍ SPÁRY
205	597547.572	1161117.604	197,639	SPODEK ZAKL. DESKY	PŮDORYSNÝ LOM
206	597547.014	1161114.539	197,764	SPODEK ZAKL. DESKY	OSA DILATAČNÍ SPÁRY
207	597545.759	1161107.652	197,834	SPODEK ZAKL. DESKY	OSA DILATAČNÍ SPÁRY
208	597544.503	1161100.766	197,904	SPODEK ZAKL. DESKY	KONEC KOLEKTORU
209	597541.552	1161101.304	197,904	SPODEK ZAKL. DESKY	KONEC KOLEKTORU
210	597542.808	1161108.190	197,834	SPODEK ZAKL. DESKY	OSA DILATAČNÍ SPÁRY
211	597543.319	1161110.994	197,805	SPODEK ZAKL. DESKY	VÝKLENEK
212	597540.958	1161111.425	197,805	SPODEK ZAKL. DESKY	VÝKLENEK
213	597541.496	1161114.376	197,775	SPODEK ZAKL. DESKY	VÝKLENEK
214	597543.857	1161113.945	197,775	SPODEK ZAKL. DESKY	VÝKLENEK
215	597544.063	1161115.077	197,764	SPODEK ZAKL. DESKY	OSA DILATAČNÍ SPÁRY
216	597544.402	1161116.937	197,639	SPODEK ZAKL. DESKY	PŮDORYSNÝ LOM
217	597542.235	1161120.169	197,695	SPODEK ZAKL. DESKY	OSA DILATAČNÍ SPÁRY
218	597537.222	1161127.644	197,928	SPODEK ZAKL. DESKY	OSA DILATAČNÍ SPÁRY
219	597534.492	1161131.715	198,046	SPODEK ZAKL. DESKY	PŮDORYSNÝ LOM
220	597534.163	1161136.613	198,164	SPODEK ZAKL. DESKY	NAPOJENÍ NA STÁVAJÍCÍ CHODBU

VEDOUČÍ PROJEKTU	ING. LADISLAV BARÁK	AMBERG ENGINEERING Platšínského 10, 602 00 Brno Telefon: 541 432 611 E-mail: amberg@amberg.cz	
ZODPOVĚDNÝ PROJEKTANT	ING. LADISLAV BARÁK		
VYPRACOVAL	ING. LADISLAV BARÁK		
KONTROLOVAL	ING. JAROSLAV LACINA		
KRAJ: JIHO-MORAVSKÝ		MÚ: BRNO - STŘED	
INVESTOR (ZADAVATEL): TECHNICKÉ SÍTĚ BRNO A.S.		DATUM	04 / 2026
NÁZEV AKCE PROJEKTOVÁ DOKUMENTACE: DOSTAVBA KOLEKTORU A ÚPRAVA PLOCHY AREÁLU SKOŘEPKA TSB		ZMĚNA	-
		FORMÁT	3 x A4
		MĚŘÍTKO	1:200, 1:100
		STUPEŇ	DRS
		ČÍS. ZAKÁZKY	327-4/1
NÁZEV PŘÍLOHY		ARCHIVNÍ ČÍS.	-
		ČÍS. SOUPRAVY	ČÍS. PŘÍLOHY D07