Řez 2-2'

M 1:50

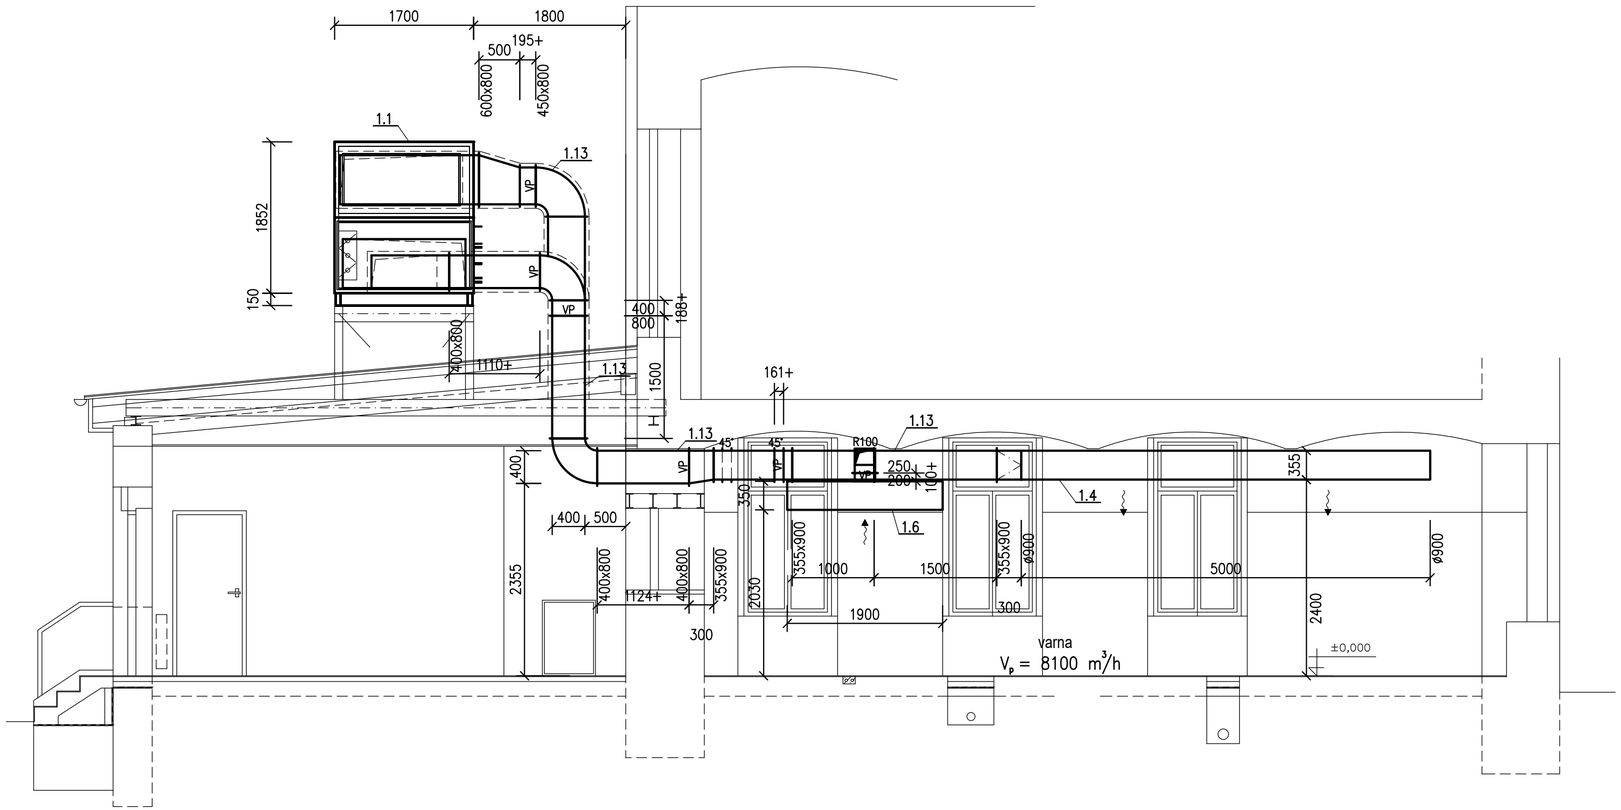

POZNÁMKA

- S.H. udává spodní hranu nad čistou podlahou
- V.O. udává výšku osy potrubí nad čistou podlahou
- VZT potrubí vedené nad střechou objektu bude u zař.č. 1 opatřeno tepelnou izolací tl. 80 mm do plechu
- Správné provedení VZT jednotky je nutné určit před jejím objednáním
- Přesné umístění distribučních elementů bude koordinováno s ostatními dodávkami – viz. stavební část, výkres koordinace podhledů
- Poloměr oblouků u čtyřhranného potrubí je 150 mm, pokud není uvedeno jinak

Tepelná izolace tl. 80 mm do plechu

Chladovody, vč. tepelné izolace

Dveře bez prahu + mezera 20 mm (alt. dveřní mřížka – dodávka stavby)

Požární klapka/požární stěnový uzávěr

VYPRACOVAL: Ing. Ladislav Váňa	ZODP. PROJEKTANT: Ing. Ladislav Váňa	Ing. Ladislav Váňa Větrná 132 370 01 Vráto IČO: 76175481, DIČ: CZ7501051525 tel.: 605 158 381
INVESTOR: ZŠ Netolice Bavorovská 306 384 11 Netolice		
AKCE: **STAVEBNÍ ÚPRAVY A OPRAVA VZDUCHOTECHNIKY ŠKOLNÍ JÍDELNY ZŠ NETOLICE**	STUPEŇ DPS DATUM 09/2024 FORMÁT 3 A4 MĚŘÍTKO 1:50	ZAKÁZKA 24-89
VÝKRES Řez 2-2'	VÝKRES Č. 4	