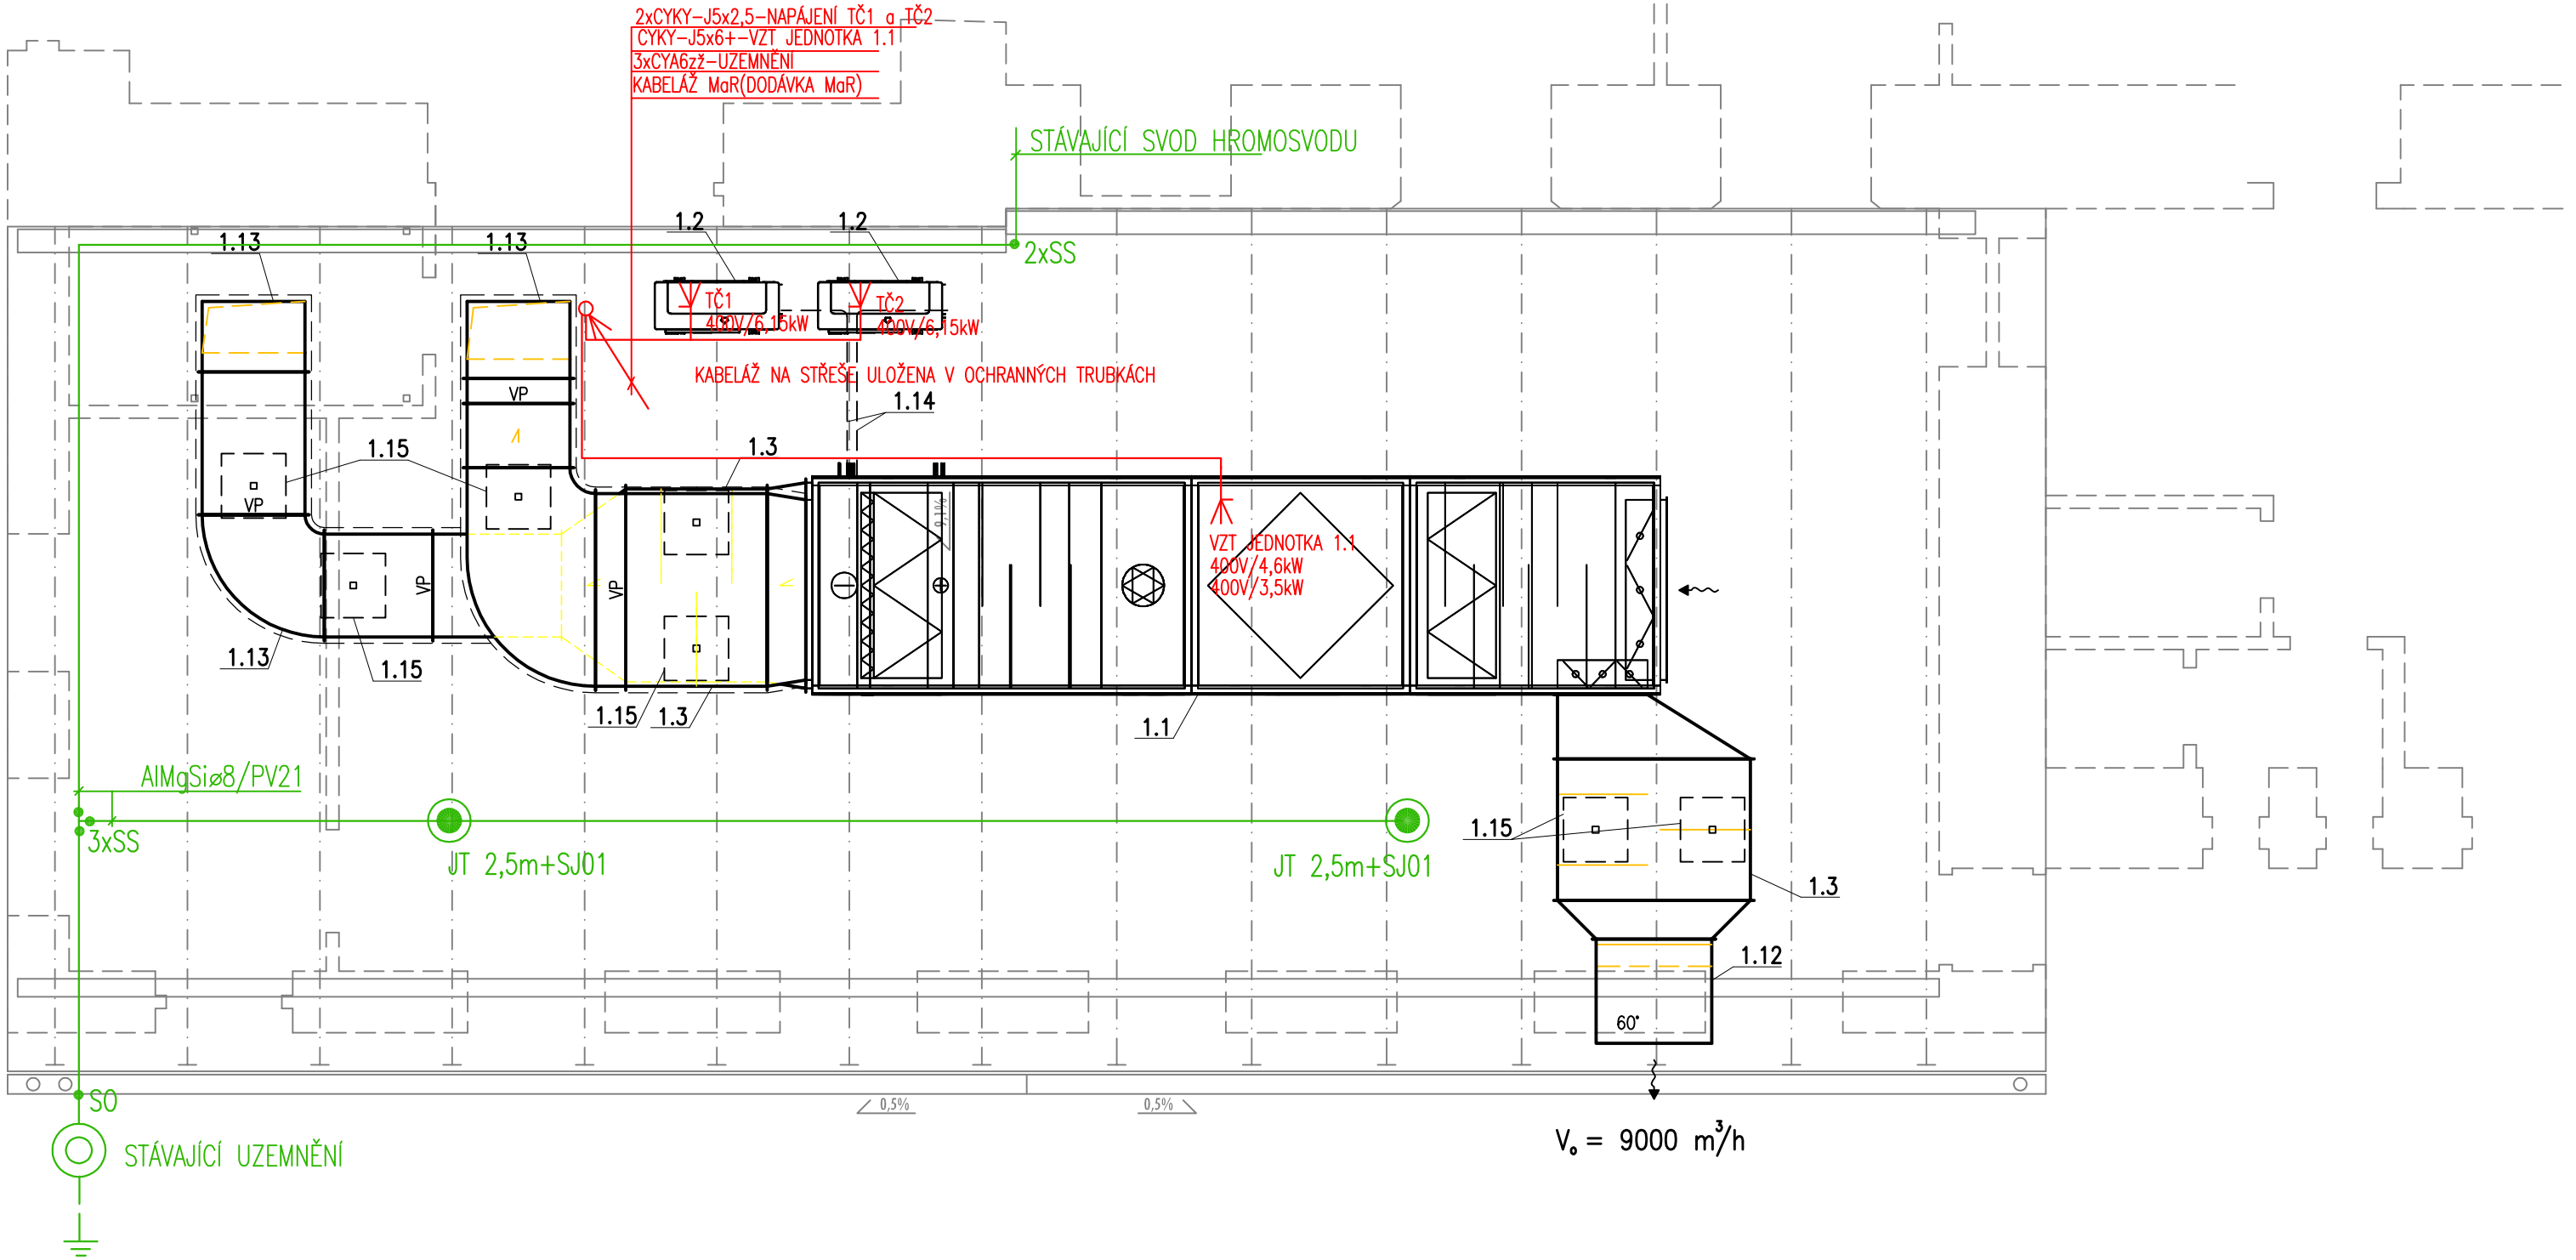


— UKONČENÍ KABELÁŽE PRO VZT JEDNOTKU A TČ BUDE PROVEDENO DLE DODAVATELE VZT ZAŘÍZENÍ A TČ

— VZT ZAŘÍZENÍ NA STŘEŠE BUDE CHRÁNĚNO PŘED PŘÍMÝM ÚDEREM BLESKU ODDÁLENÝMI JÍMAČÍ
POKUD BUDE JÍMACÍ VEDENÍ HROMOSVODU VEDENO VE VZSÁLENOSTI MENŠÍ NEŽ s=40cm ,BUDE VZT KONSTRUKCE PŘIPOJENA K JÍMACÍMU VEDENÍ

ING. JOSEF ADENSAM , ELEKTRO—PROJEKCE
BRIGÁDNICKÁ č.16 , ČESKÉ BUDĚJOVICE

Vedoucí projektant :	Vypracoval: ING. Josef ADENSAM	Profese	Vyhotovení
Zodpovědný projektant: ING. Josef ADENSAM	Kreslil: ING. Josef ADENSAM	EI	
Investor: Město Netolice,Mírové náměstí č.p.208, 384 11 Netolice		Datum:	10/2024
Stavba – Objekt: STAVEBNÍ ÚPRAVY ŠJ A KUCHYNĚ ZŠ NETOLICE,BAVOROVSKÁ 306 NETOLICE		Formát A4	2
		Stupeň:	DPS
		Číslo zak.:	
Výkres: STŘECHA—ELEKTRO		Měřítko: 1:50	Číslo výkr.: E02