


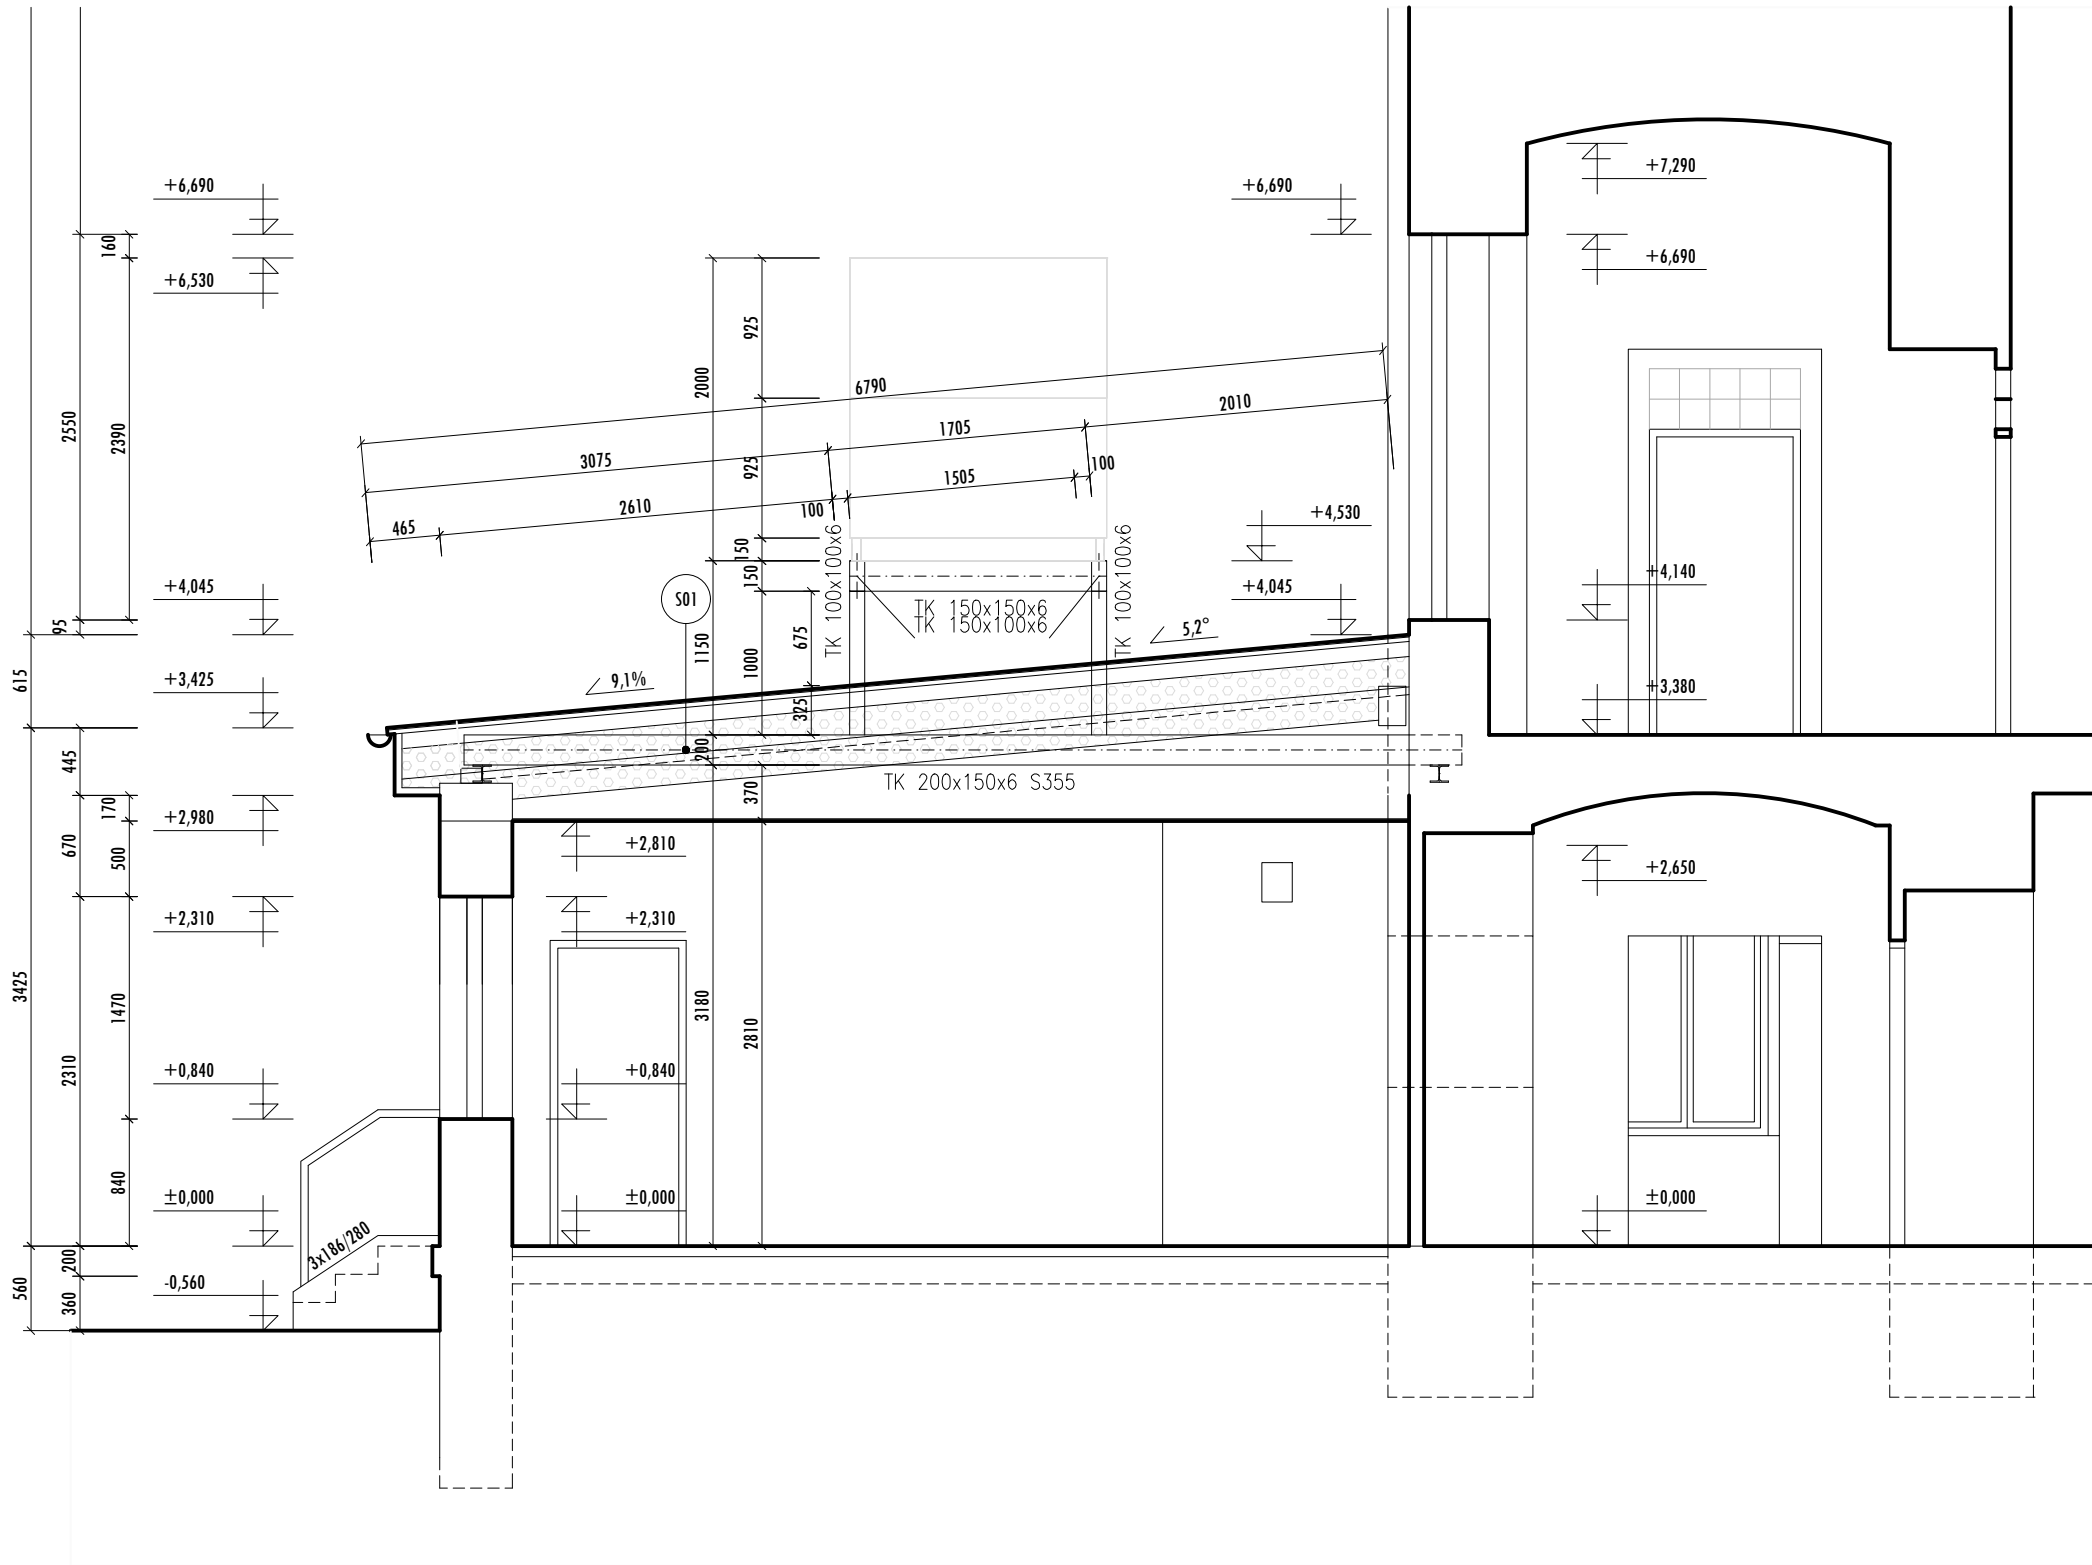

SKLADBA S01	
* PLECHOVÁ STŘEŠNÍ KRYTINA	1
- MATERIÁL BARVENÝ LEGOVANÝ HLINÍK TL. 0,7 MM	
- VZOR FALZONAL	
- REF. PREFALZ, BAREVNÝ ODSŤÍN STŘEŠNÍ KRYTINY 43 BŘIDLICE,	
POVRCHOVÁ ÚPRAVA P.10	
* SEPARAČNÍ VRSTVA	4
- MODIFIKOVANÝ ASFALTOVÝ PÁS	
- REF. BAUDER TOP TF 40 NSK	30
* PLNOPLOŠNÉ PRKENNÉ BEDNĚNÍ	
- CHEMICKY OŠETŘENO, MECHANICKY KOTVENO	
* SPÁDOVÁ LAŤ 40/60 MM	60
- MECHANICKY KOTVENA SHORA NA KROKVE	
PO CCA 1000 MM	
- CHEMICKY OŠETŘENO	
* POJISTNÁ HYDROIZOLACE - DIFUZNÍ MEMBRÁNA	
- REF. DELTA VENT N	
* TEPELNÁ IZOLACE	400
- VLOŽENA TEPELNÁ IZOLACE CELKOVÉ TL. 400 MM (TEPELNĚIZOLAČNÍ	
DESKY REF. ISOVER TOPSIL)	
- VLOŽENA VE DVOU VRSTVÁCH 200 + 200 MM (MEZI KROKVE A	
PRŮBĚŽNĚ POD KROKVE MEZI OCELOVÉ RÁMY)	
- POD RÁMY PROVEDENA PODPŮRNÁ KONSTRUKCE	
* PAROZÁBRANA	
- REF. DELTA FOL REFLEX	
- MECHANICKY KOTVENA ZDOLA NA RÁMY A PODPŮRNOU	
KONSTRUKCI	
* KAZETOVÝ PODHLED _STÁVAJÍCÍ	15
- OSAZEN NA ZÁVĚSNÝ SYSTÉM	
Σ	580

POZNÁMKA

- * DŘÁŽKY A PROSTUPY PROVEDENY STROJNĚ (FRÉZOU) V NEJNIŽŠÍM MOŽNÉM ROZSAHU
- * DŘÁŽKY A PROSTUPY KONSTRUKCEMI UPŘESNĚNY PŘED REALIZACÍ (NUTNO KOORDINOVAT S PROJEKTY PROFESÍ) PO ODSOULASENÍ T.D.I. A STATIKA
- * STÁVAJÍCÍ NEPŘÍSTUPNÉ KONSTRUKCE NA ZÁKLADĚ SKUTEČNOSTI UPŘESNĚNY PŘED REALIZACÍ (NUTNO KOORDINOVAT S PROJEKTY PROFESÍ) PO ODSOULASENÍ T.D.I. A STATIKA
- * VLOŽENY PRVKY KROVU DLE STAVEBNĚ KONSTRUKČNÍHO ŘEŠENÍ (D.1.2), SOUČÁST KOMPLETNÍ PROJEKTOVÉ DOKUMENTACE STAVBY
- * KLEMPÍŘSKÉ PRVKY PROVEDENY Z LEGOVANÉHO HLINÍKOVÉHO PLECHU TL. 0,7 MM (REF. PREFALZ), BAREVNÝ ODSŤÍN 43 BŘIDLICE (VAZBY NA STŘEŠNÍ PLÁŠŤ) , POVRCHOVÁ ÚPRAVA P.10
- * SOUČÁSTÍ DODÁVKY KLEMPÍŘSKÝCH PRACÍ JSOU POMOČNÉ KOTEVNÍ PRVKY - OKAPNÍ PLECHY, SVODY, ZDĚŘE , PŘÍPONKY, ...
- * STŘEŠNÍ SYSTÉM PROVEDEN DLE DOPORUČENÍ VÝROBCE KRYTINY A V SOULADU S ČSN TAK, ABY MOHLA BÝT POSKYTNUTA PLNÁ ZÁRUKA
- * SOUČÁSTÍ KOMPLETNÍ DODÁVKY STŘECHY JSOU PROSTUPOVÉ TVAROVKY (POČET VIZ. PROJEKTY TECHNICKÉHO PROSTŘEDÍ STAVB)
- * PROSTUPY KONSTRUKCEMI UPŘESNĚNY PŘED REALIZACÍ (NUTNO KOORDINOVAT S PROJEKTY PROFESÍ) PO ODSOULASENÍ T.D.I. A STATIKA
- * STÁVAJÍCÍ NEPŘÍSTUPNÉ KONSTRUKCE NA ZÁKLADĚ SKUTEČNOSTI UPŘESNĚNY PŘED REALIZACÍ (NUTNO KOORDINOVAT S PROJEKTY PROFESÍ) PO ODSOULASENÍ T.D.I. A STATIKA
- * ROZVODY VZT, ZI, EI, UT SPECIFIKOVÁNY PROJEKTY PROFESÍ
- * VŠEKERÉ ROZMĚRY NUTNO NA STAVBĚ OVĚRIT PŘEMĚŘENÍM
- * PROJEKT NENAHRAZUJE VÝROBNÍ DOKUMENTACI
- * ZA BEZPEČNOST PRÁCE A OCHRANU ZDRAVÍ PŘI PRÁCI ODPOVÍDÁ DODAVATEL STAVBY



NAVRHOVANÝ STAV

OBSAH:	ŘEZ AA	ČÍSLO VÝKRESU:	D.1.1.05		ZODPOVĚDNÝ PROJEKTANT:	ING. PAVEL PILÁŘ
MĚŘÍTKO:	1:50	ČÍSLO ZAKÁZKY:	Z 2024_29		VYPRACOVAL:	ING. PAVEL PILÁŘ
STUPEŇ PD:	DOKUMENTACE PRO STAVEBNÍ ŘÍZENÍ	DATUM:	06.12.2024		Kontroloval:	ING. PAVEL PILÁŘ
AKCE:	STAVEBNÍ ÚPRAVY A OPRAVA VZDUCHOTECHNIKY ŠKOLNÍ JÍDELNY ZŠ	ČÍSLO SLOŽKY:				
INVESTOR:	ZŠ NETOLICE BAVOROVSKÁ Č.P. 306, 384 11 NETOLICE					