


střecha

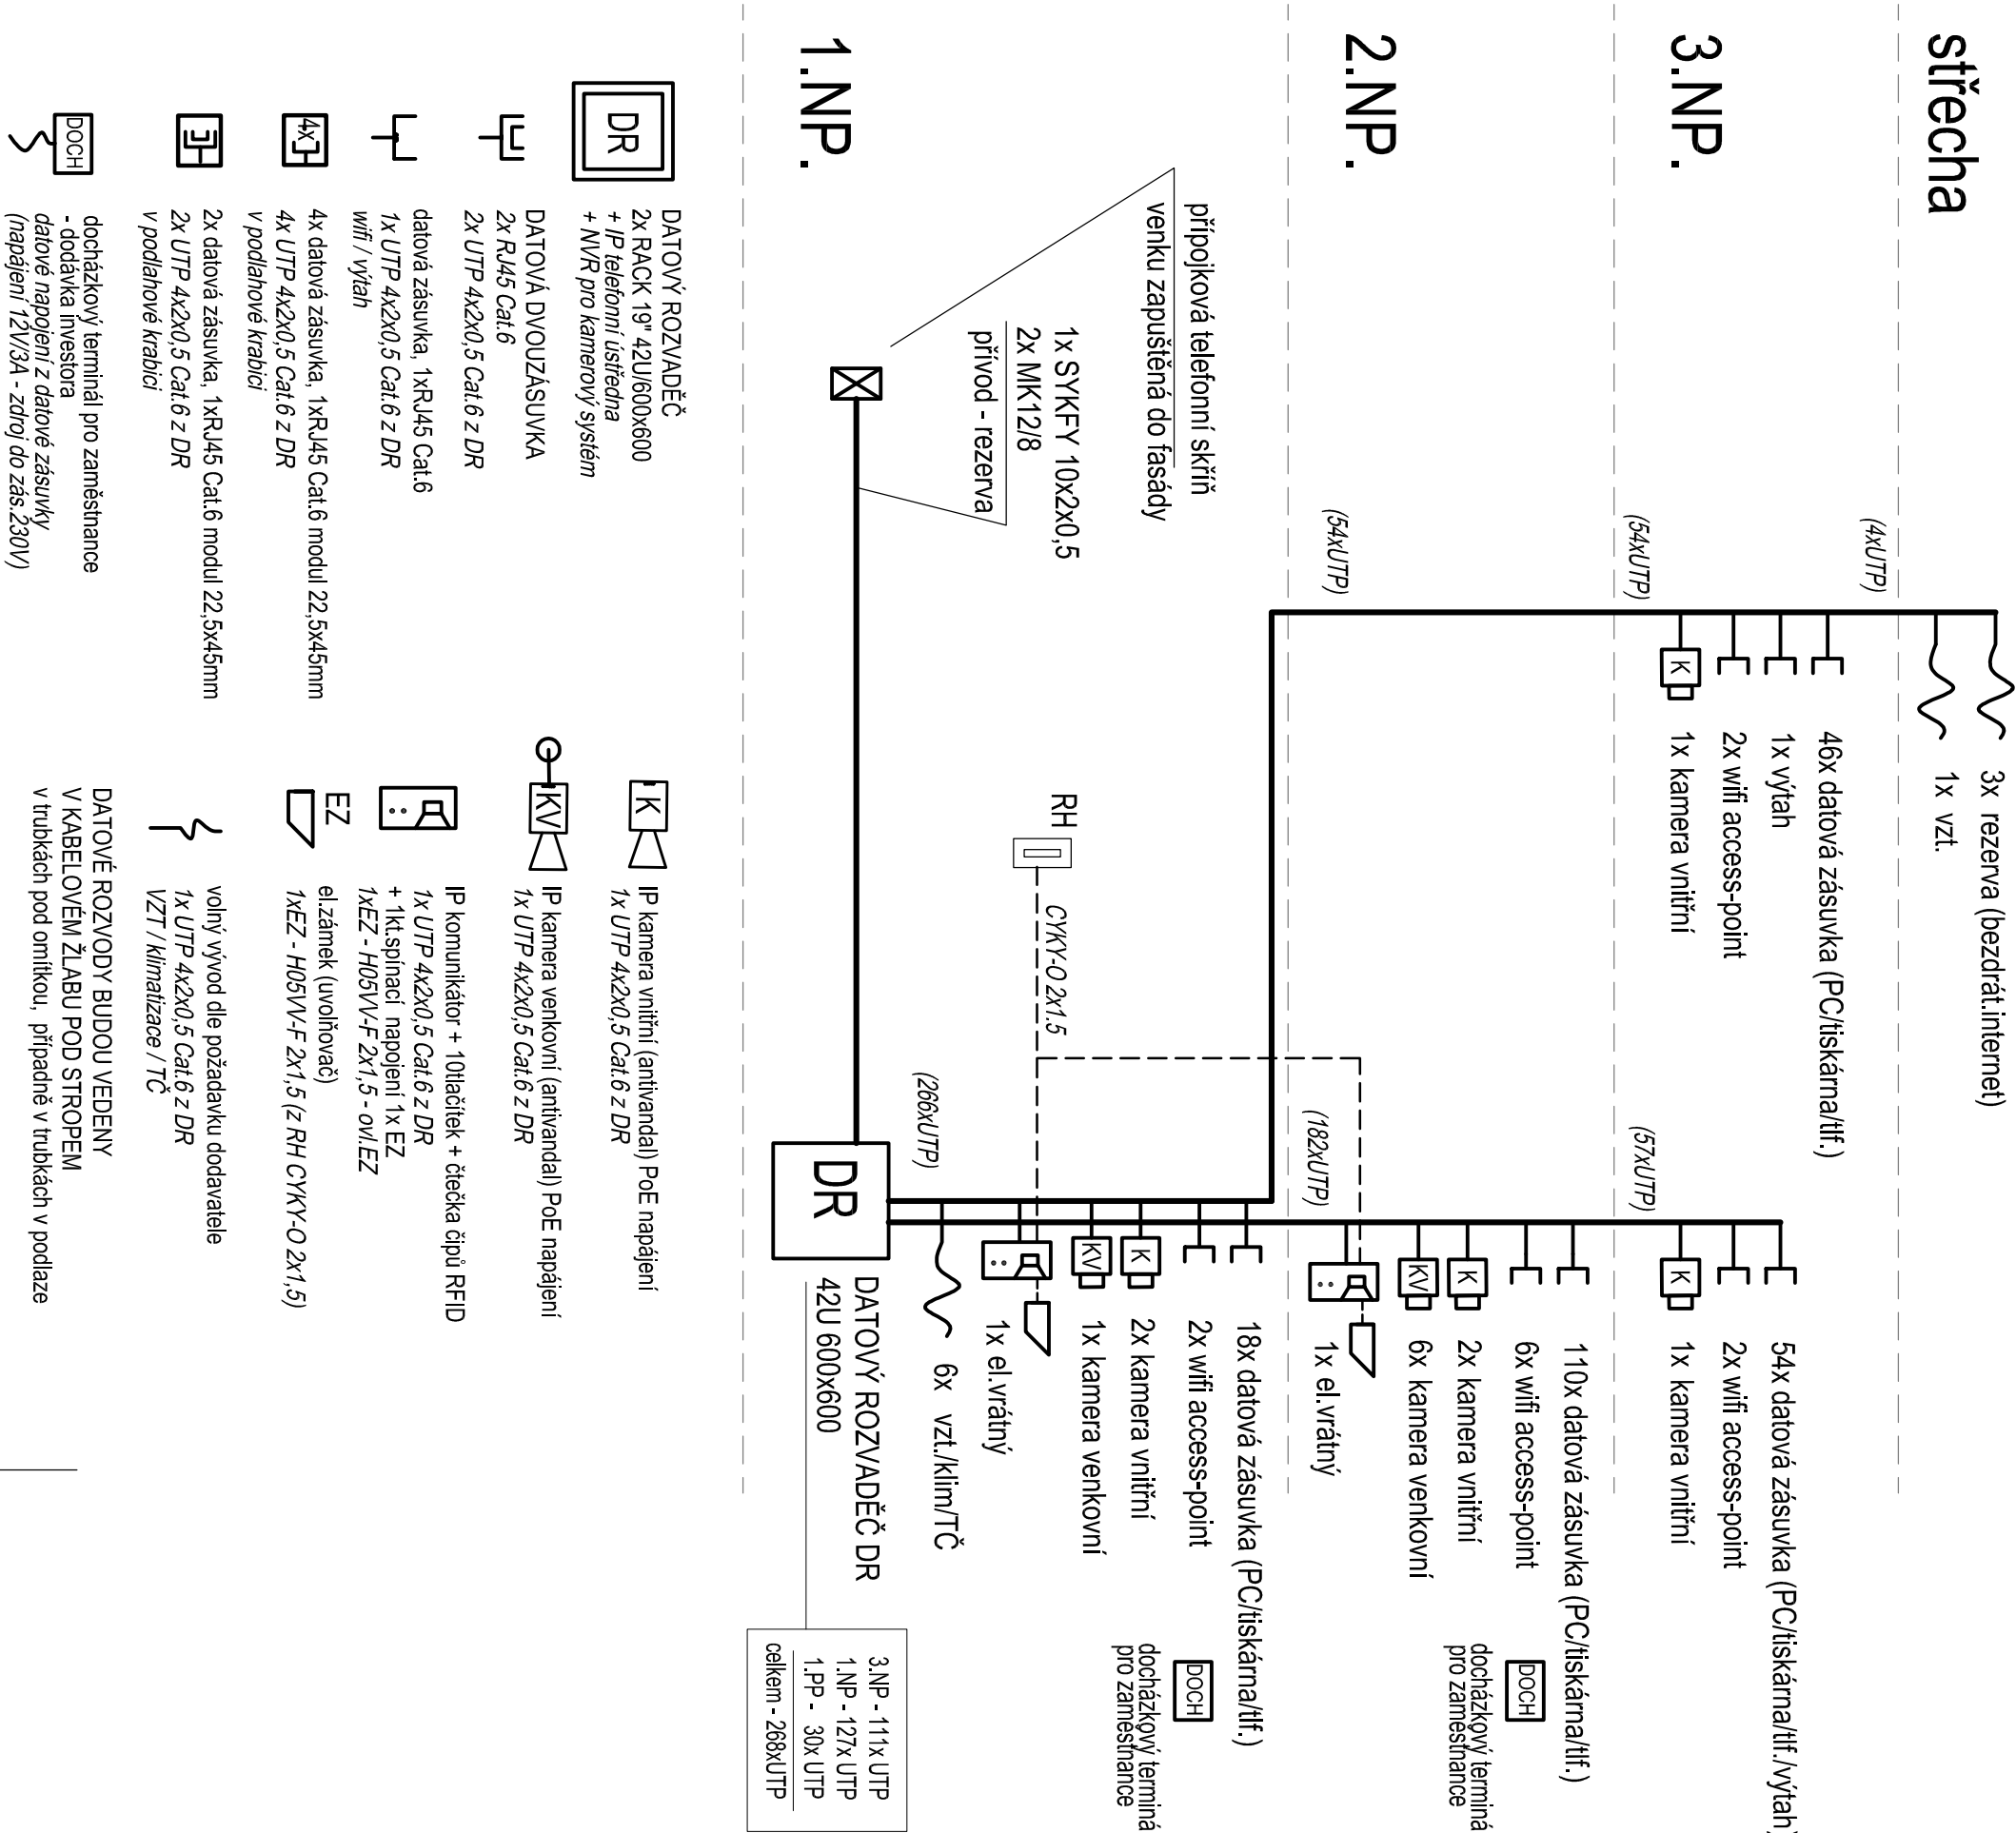


Aktivní prvky v datovém rozvaděči, UPS a Wiří ACCES pointy nejsou předmětem dodávky. Tato zařízení budou dodávkou investora.

Dochádzkový terminál - BUDE DODÁVKOU INVESTORA

Dochádzkový terminál - BUDE DODÁVKOU INVESTORA

DATOVÝ ROZVADEČ DRI 2x 42U 600x800	
1	1x patch panel 50portů Cat.3 - rezerva I/II
2	1x výzvací panel
3	1x patch panel 24portů Cat.6
4	1x patch panel 24portů Cat.6
5	1x výzvací panel
6	1x patch panel 24portů Cat.6
7	1x patch panel 24portů Cat.6
8	1x výzvací panel
9	1x patch panel 24portů Cat.6
10	1x patch panel 24portů Cat.6
11	1x výzvací panel
12	1x datový switch 24portů PoE
13	1x datový switch 24portů PoE
14	1x výzvací panel
15	1x datový switch 24portů PoE
16	1x datový switch 24portů PoE
17	1x výzvací panel
18	1x datový switch 24portů PoE
19	1x datový switch 24portů PoE
20	1x výzvací panel
21	1x datový switch 16portů PoE
22	1x M/R + 2x HDD
KAMEROVÝ SYSTÉM	
23-34 REZERVA	
23-34 REZERVA	
založení zdrojů UPS 1x UPS 1500VA	
napájecí panel	
založení zdrojů UPS 1x UPS 1500VA	
napájecí panel	
1x IP telefonní ústředna	
TU	

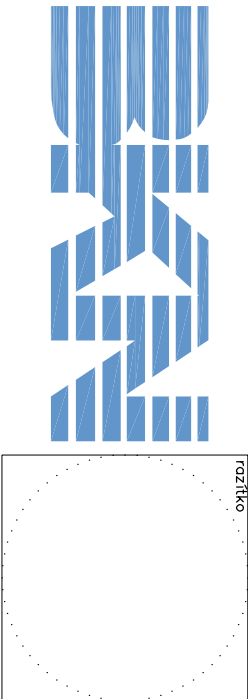Architekt: řešení	KAMIL MRVA ARCHITECTS, s.r.o.
Záhumenní 1356/30c, 742 21 Kopřivnice, studio@mrv.a.net, T: + 420 739 575 755	
HL, architekt: Doc.Ing.arch. Kamil Mrva	
Spolupráce: Ing. arch. Jana Eliášová, Ing. arch. Veronika Bezděková	
Alice	
ADMINISTRATIVNÍ BUDOVA TELMAX VYSOKÉ MÝTO Areál společnosti TELMAX	
Investor	TELMAX s.r.o. Jiráskova 154, 566 01 Vysoké Mýto
Projektant	B K N , spol. s r. o., Vladislavova 29/I, 566 01 Vysoké Mýto, www.bkn.cz
Vypracoval	Zodpovědný projektant Pavel Farník Ing. Vlastimil Šatfář Ing. Vladimír Teplý
 rozdělo pore č.	
Stupně	DOKUMENTACE PRO PROVEDENÍ STAVBY
Objekt	SO 01 - ADMINISTRATIVNÍ BUDOVA
Obsah	D.1.1.4.5 SLABOPROUDÉ ROZVODY SCHEMA DATOVÝCH ROZVODŮ
Datum	Zak. číslo
09/2024	6712/24
	C. výkresu
	D.1.1.4.5.6.