



ŽB STROP

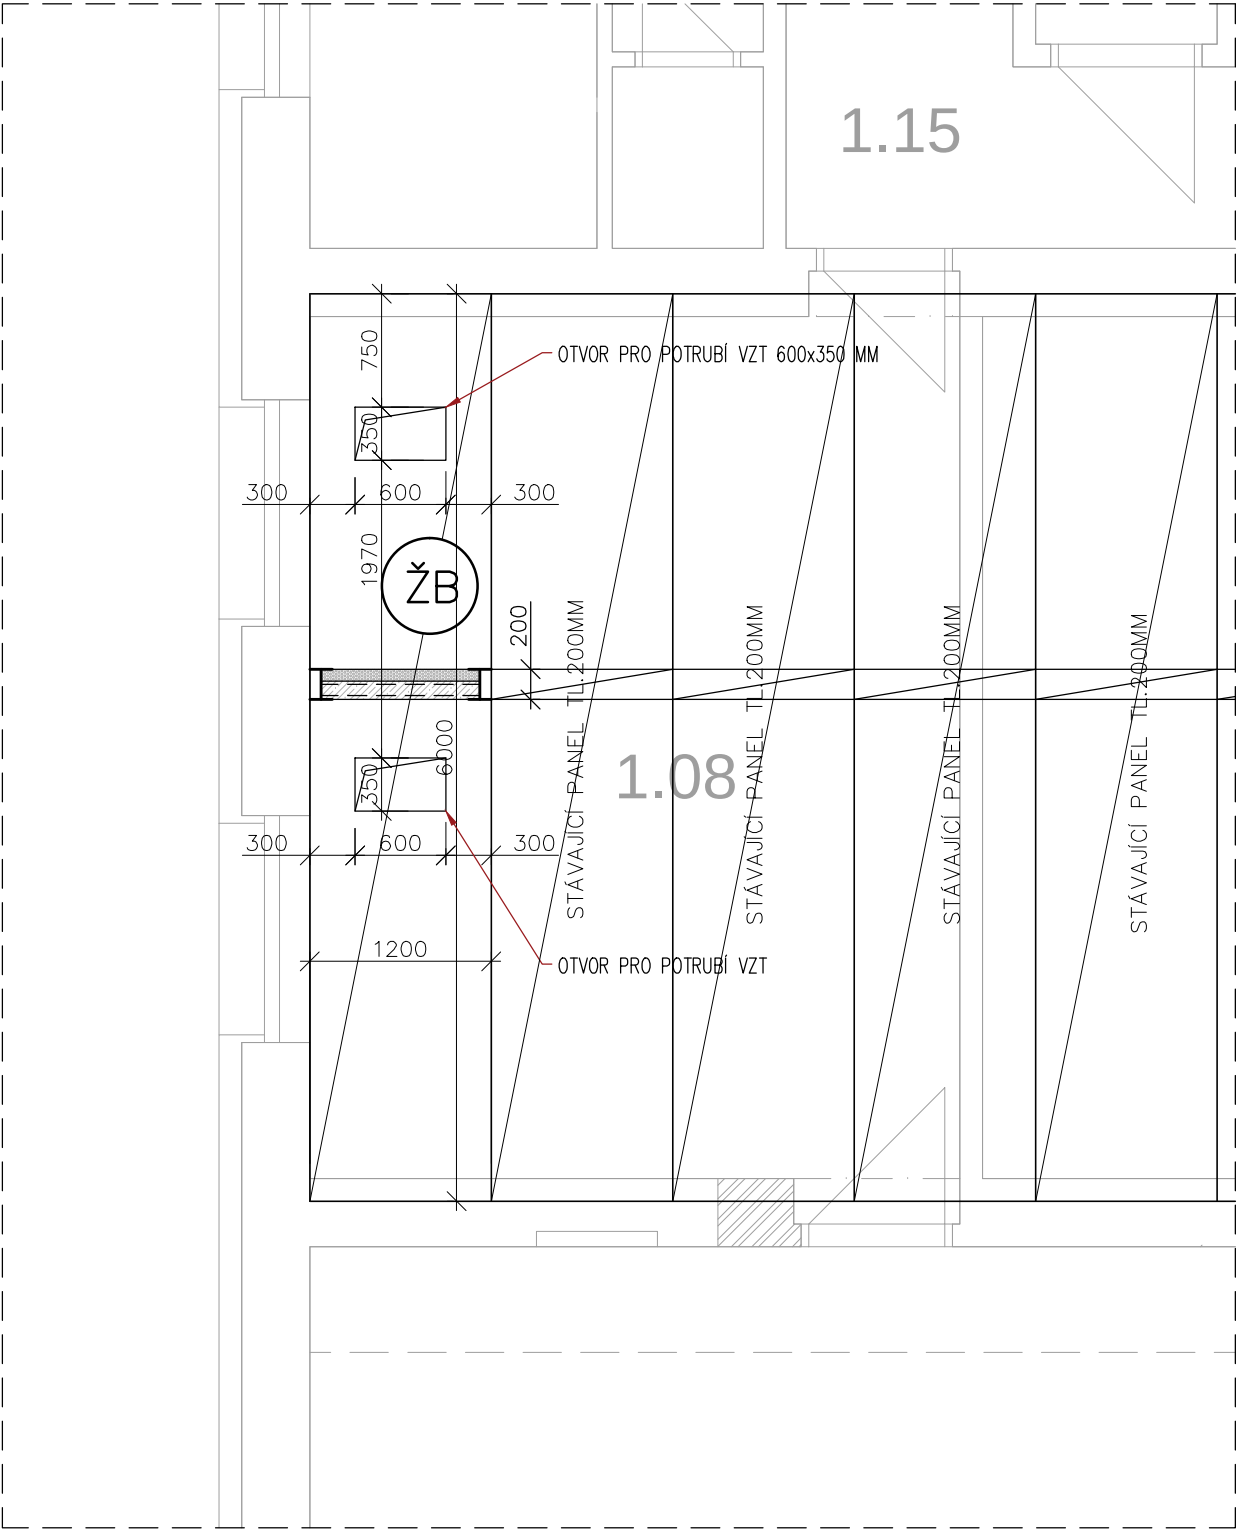

DETAIL ŽB STROP

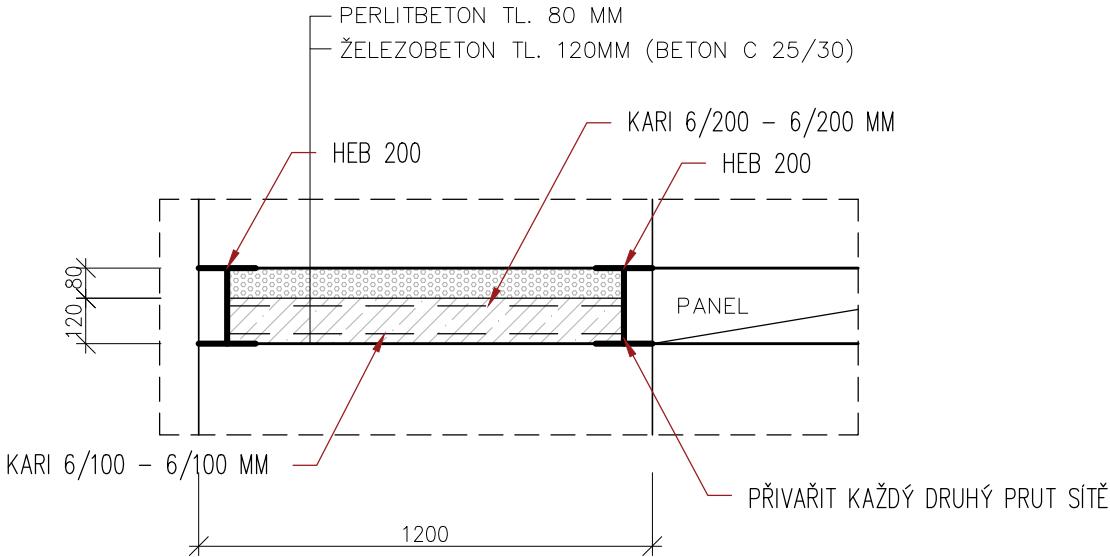

DATUM	VYPRACOVAL	ZODP.PROJEKTANT	RAŽÍTKO A PODPIS	
08/2019	Ing. Tomáš Januba			
NÁZEV REKONSTRUKCE OBECNÍHO OBJEKTU VE ŠLAPANICÍCH				
ČÁST DOKUMENTACE STAVEBNÍ				
PŘÍLOHA ŽB STROP			STUPEŇ DPS	FORMÁT A3
INVESTOR Obec Šlapanice, Šlapanice 40 IČ: 00234974		MÍSTO Šlapanice p.č.145 k.ú. Šlapanice		