


VÝŘEZ A

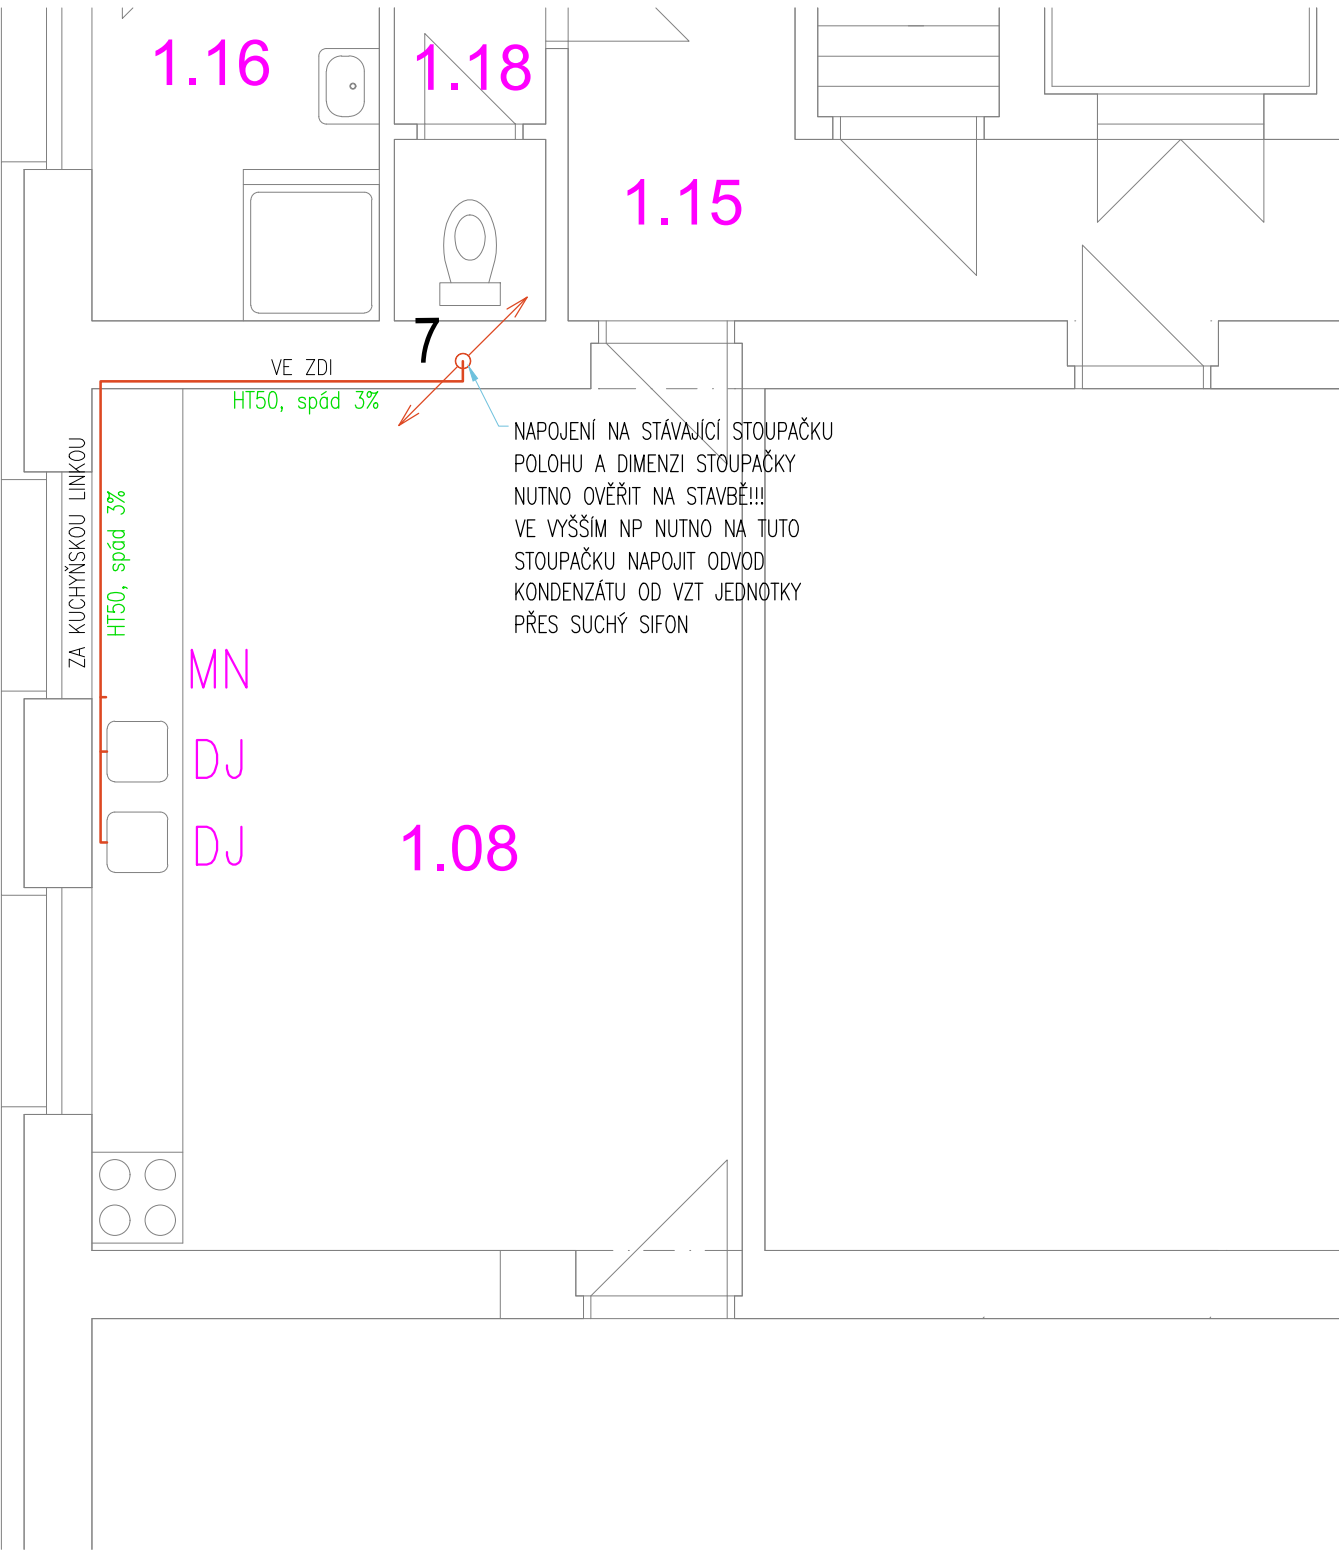

LEGENDA:

- ODPADNÍ A PŘIPOJOVACÍ SPLAŠKOVÁ KANALIZACE
- LEŽATÉ KANALIZAČNÍ POTRUBÍ

POZNÁMKY:

- Stavba je povinna řídit se vyhláškou č. 268/2009 Sb. a stavebním zákonem č. 183/2006 Sb. a dalšími platnými platnými normami ČR.
- Veškeré nově instalované potrubí je napojeno na stávající stoupací potrubí, popř. svedeno do stávající společné jímky.
- Polohu kanalizační jímky vč. hloubky napojení stávajícího kanalizačního potrubí na jímku nutno prověřit na stavbě a přizpůsobit tomu trasování nové ležaté kanalizace – nutno řešit v dalším stupni PD
- Připojovací potrubí je provedeno z trubek a tvarovek z polypropylenu.
- Případné odskoky stoupacího potrubí bude provedeno koleny 45° s mezikusem 250 mm.
- Potrubí venkovní kanalizace je provedeno z trubek a tvarovek hrdlových KG z tvrdého PVC.
- NA STAVBĚ NUTNÁ KOORDINACE SE VŠEMI PROFESEMI !!

ZAŘIZOVACÍ PŘEDMĚTY:

přesný typ zařizovacích předmětů dle požadavků architekta


- U UMYVADLO
- sifon chromový DN40 – 530 mm nad čistou podlahou
 - umyvadlová stojánková bezdotyková baterie
 - 2x RV 1/2"x3/8" – 580 mm nad čistou podlahou

- WC KLOZET
- závěsný klozet a podomítkový modul
 - výška odpadu 185 mm
 - výška napojení vody cca 1000 mm

- MN MÝČKA NÁDOBÍ
- odtok výška 500 mm
 - rohový ventil pračkový 1/2", výška 500 mm

- P PISOÁR
- Písoárový záchodek keramický bez splachovací nádrže s odsáváním a se svislým přívodem vody včetně sifonu
 - Automatický splachovač s infračerveným senzorem, sada (kryt, trubička) s omezenou dobou výtoku


VÝŘEZ B

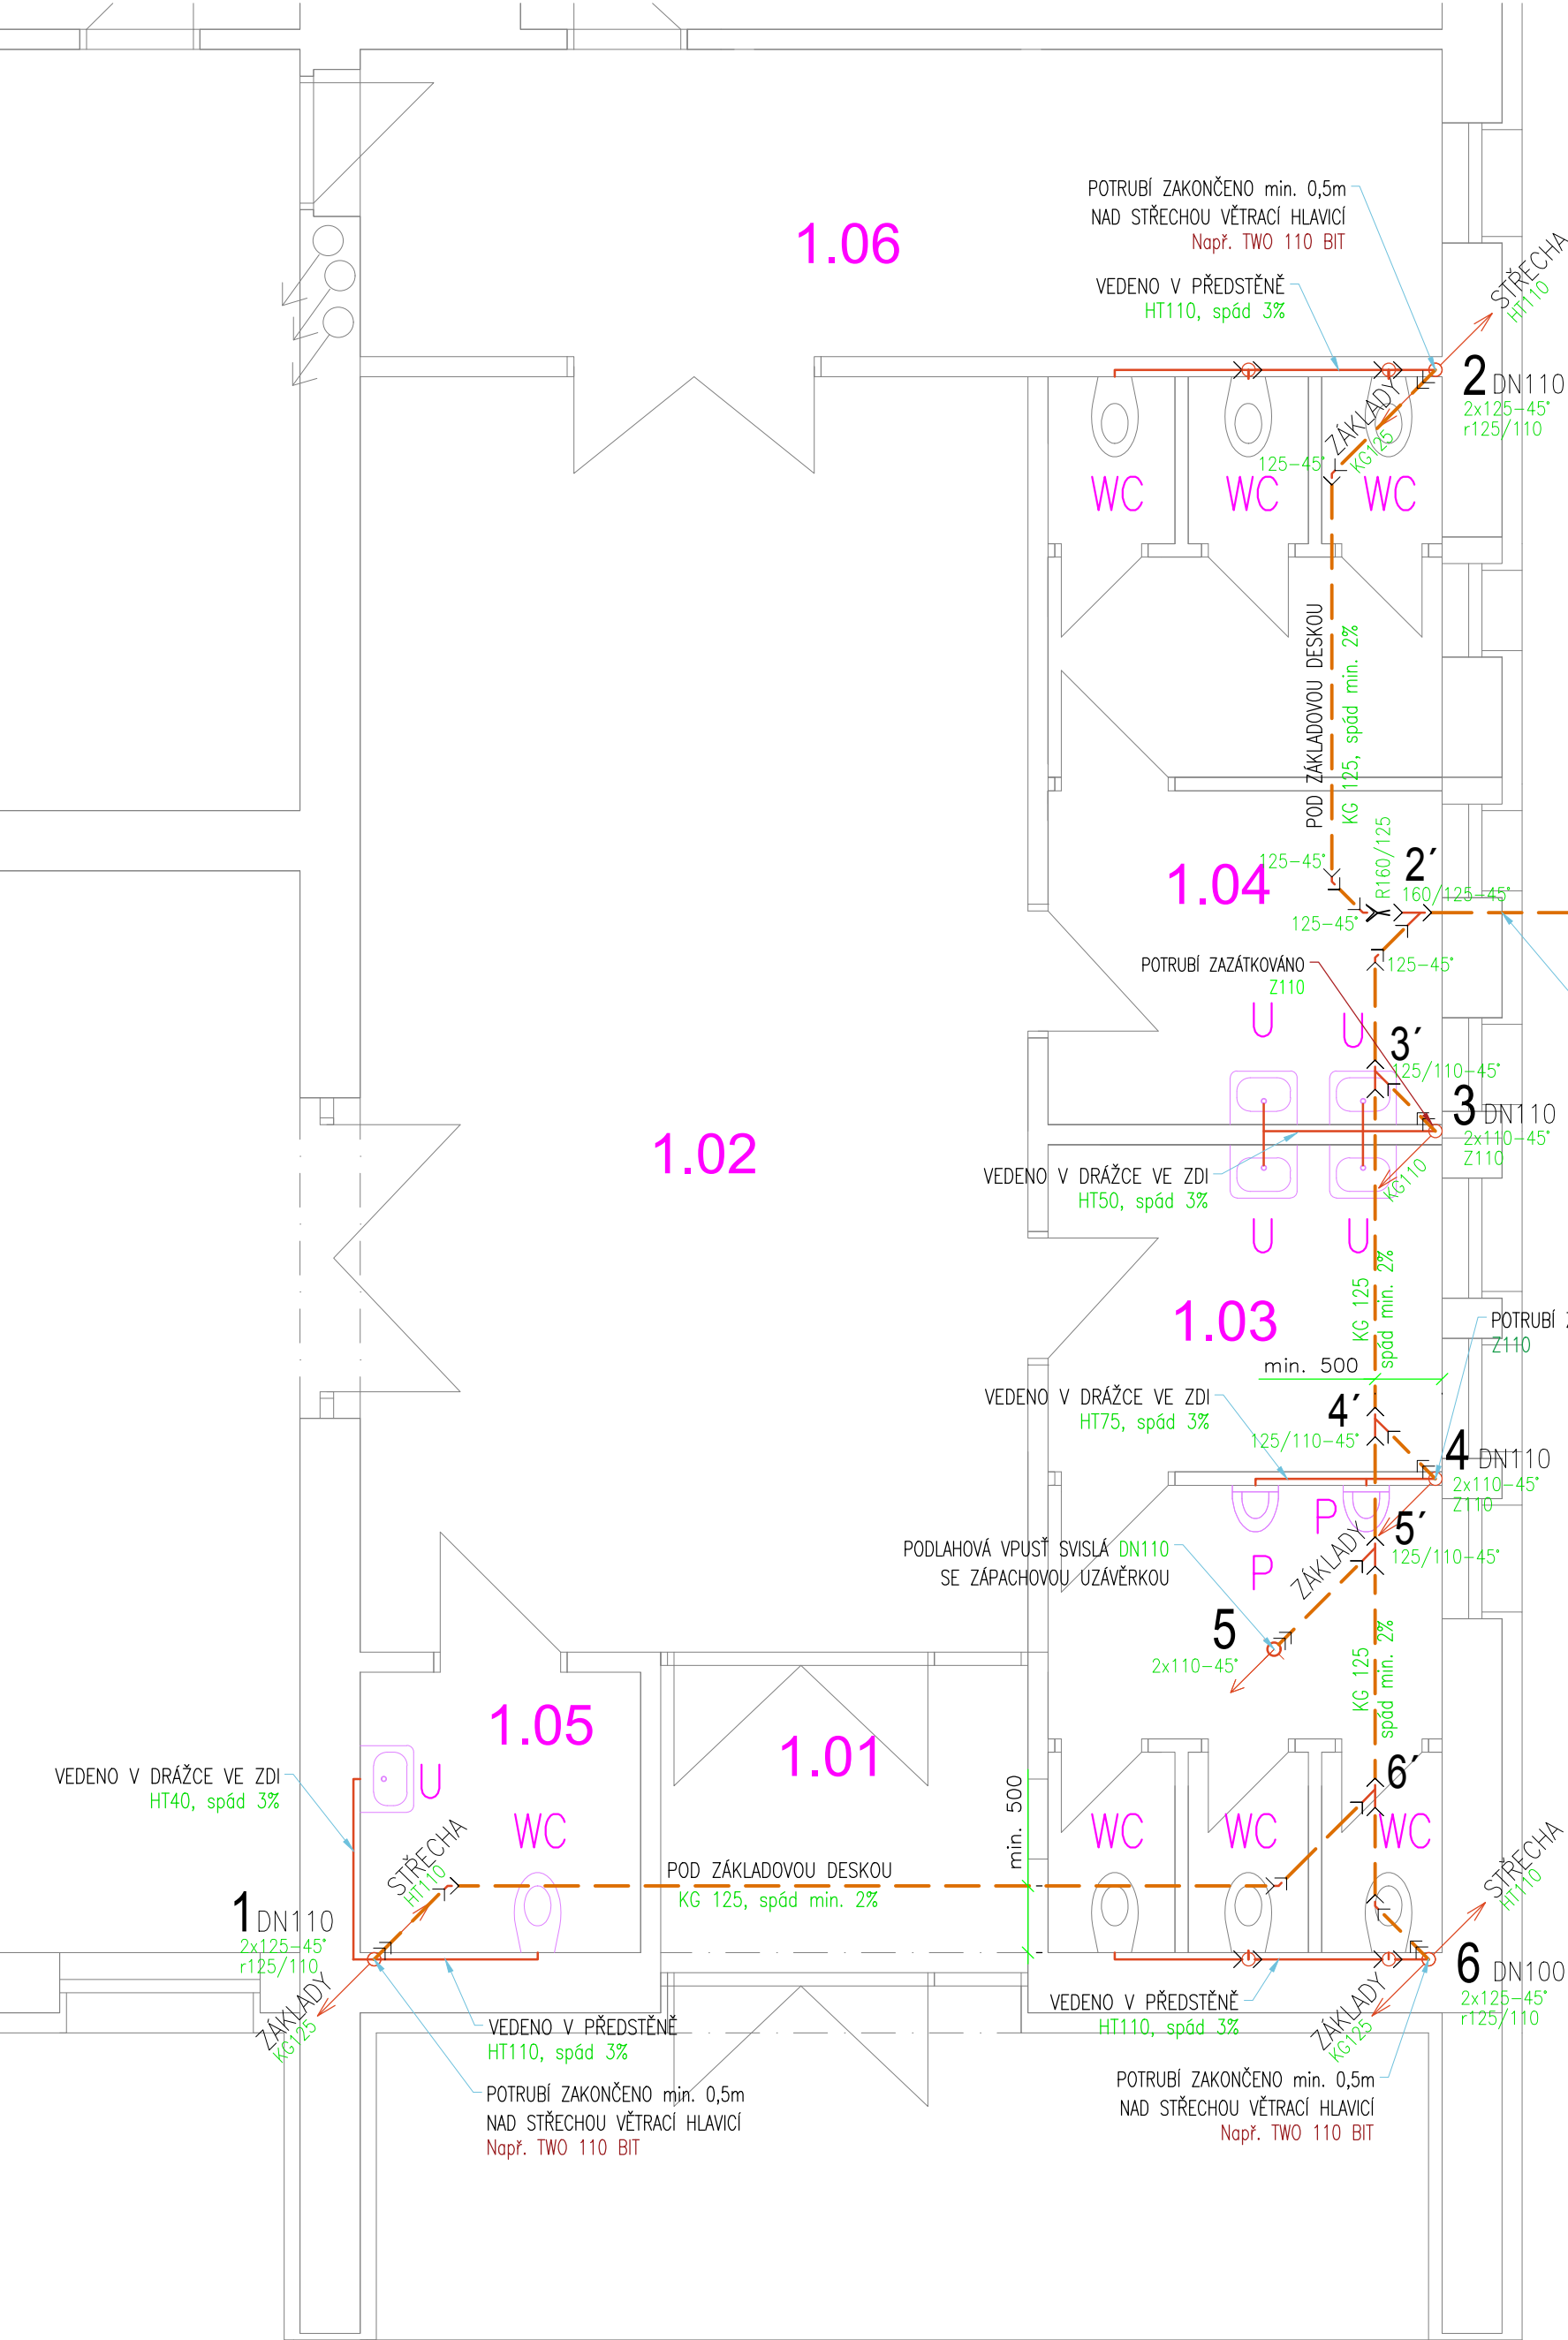

NAPOJENÍ NA STÁVAJÍCÍ JÍMKU ODPADNÍCH VOD
PŘESNOU POLOHU JÍMKY NUTNO VYTÝČIT NA STAVBĚ

REVIZNÍ ŠACHTA PLASTOVÁ DN315 Z PP
vč. – Kanalizační šachtová roura Ø 315 (PP – metrůž 0,95 m)
– Kanalizační šachtové dno 315 PP pro KG DN 160 – TYP I (přímý tok) vč.těsnění 315
– Kanalizační poklop Ø 315 z PP třída poklopu: B125

PŮDORYSNÉ SCHÉMA PODLAŽÍ S VYZNAČENÍM VÝŘEZU (M 1:300):

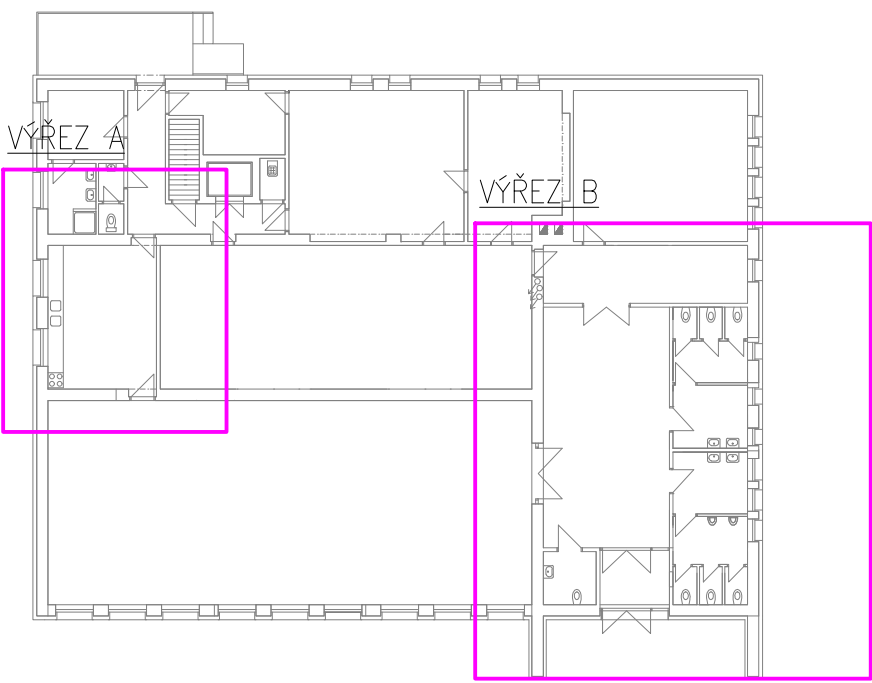

DATUM	VYPRACOVAL	ZODP.PROJEKTANT	RAZÍTKO	
08/2019	Ing. Jan Funda Jan.Funda@projectica.cz	Ing. Václav Petřů ČKAIT 0101804		
NÁZEV			STUPEŇ	FORMÁT
REKONSTRUKCE OBEČNÍHO OBJEKTU VE ŠLAPANICÍCH				
ČÁST DOKUMENTACE			TECHNICKÉ ZAŘÍZENÍ BUDOV	
PŘÍLOHA	ZTI: KANALIZACE - PŮDORYS		DPS	A2
INVESTOR	Obec Šlapanice, Šlapanice 40 IČ: 00234974	MÍSTO Šlapanice p.č.145 k.ú. Šlapanice	MĚŘÍTKO	ČÍSLO PŘÍLOHY
			1:50	D.1.4.c.4