
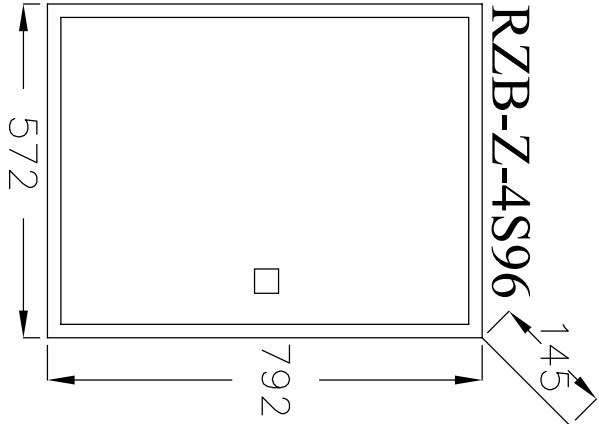
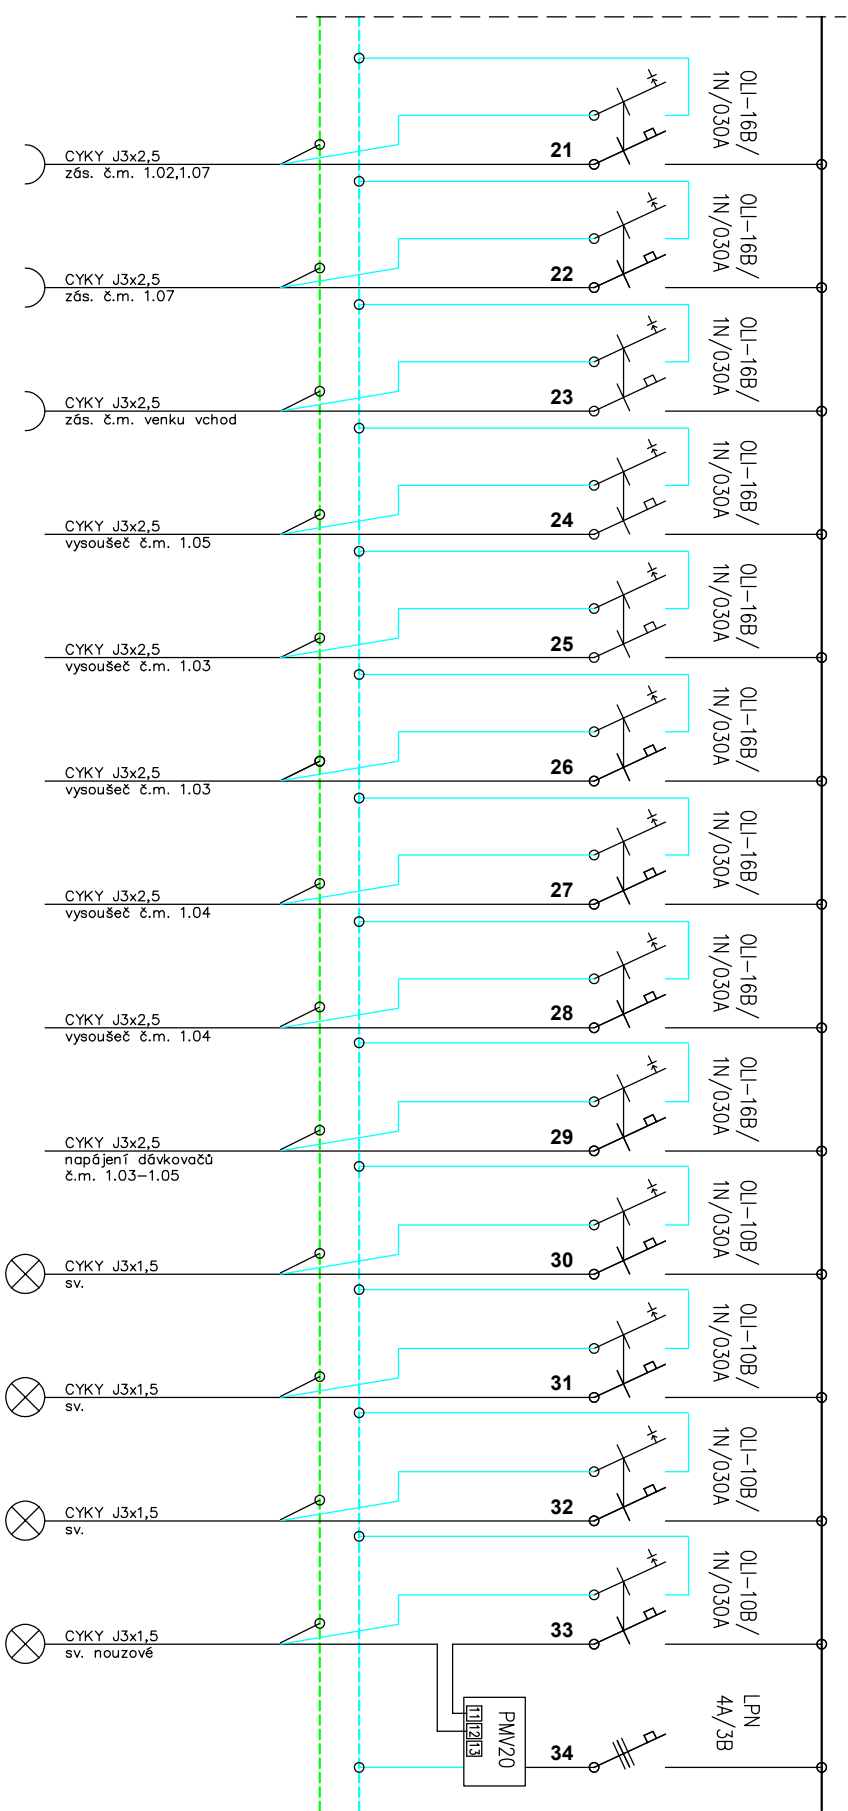


R.2.1

Proudová soustava:
3+N+PE, 230/400V, TN-C-S

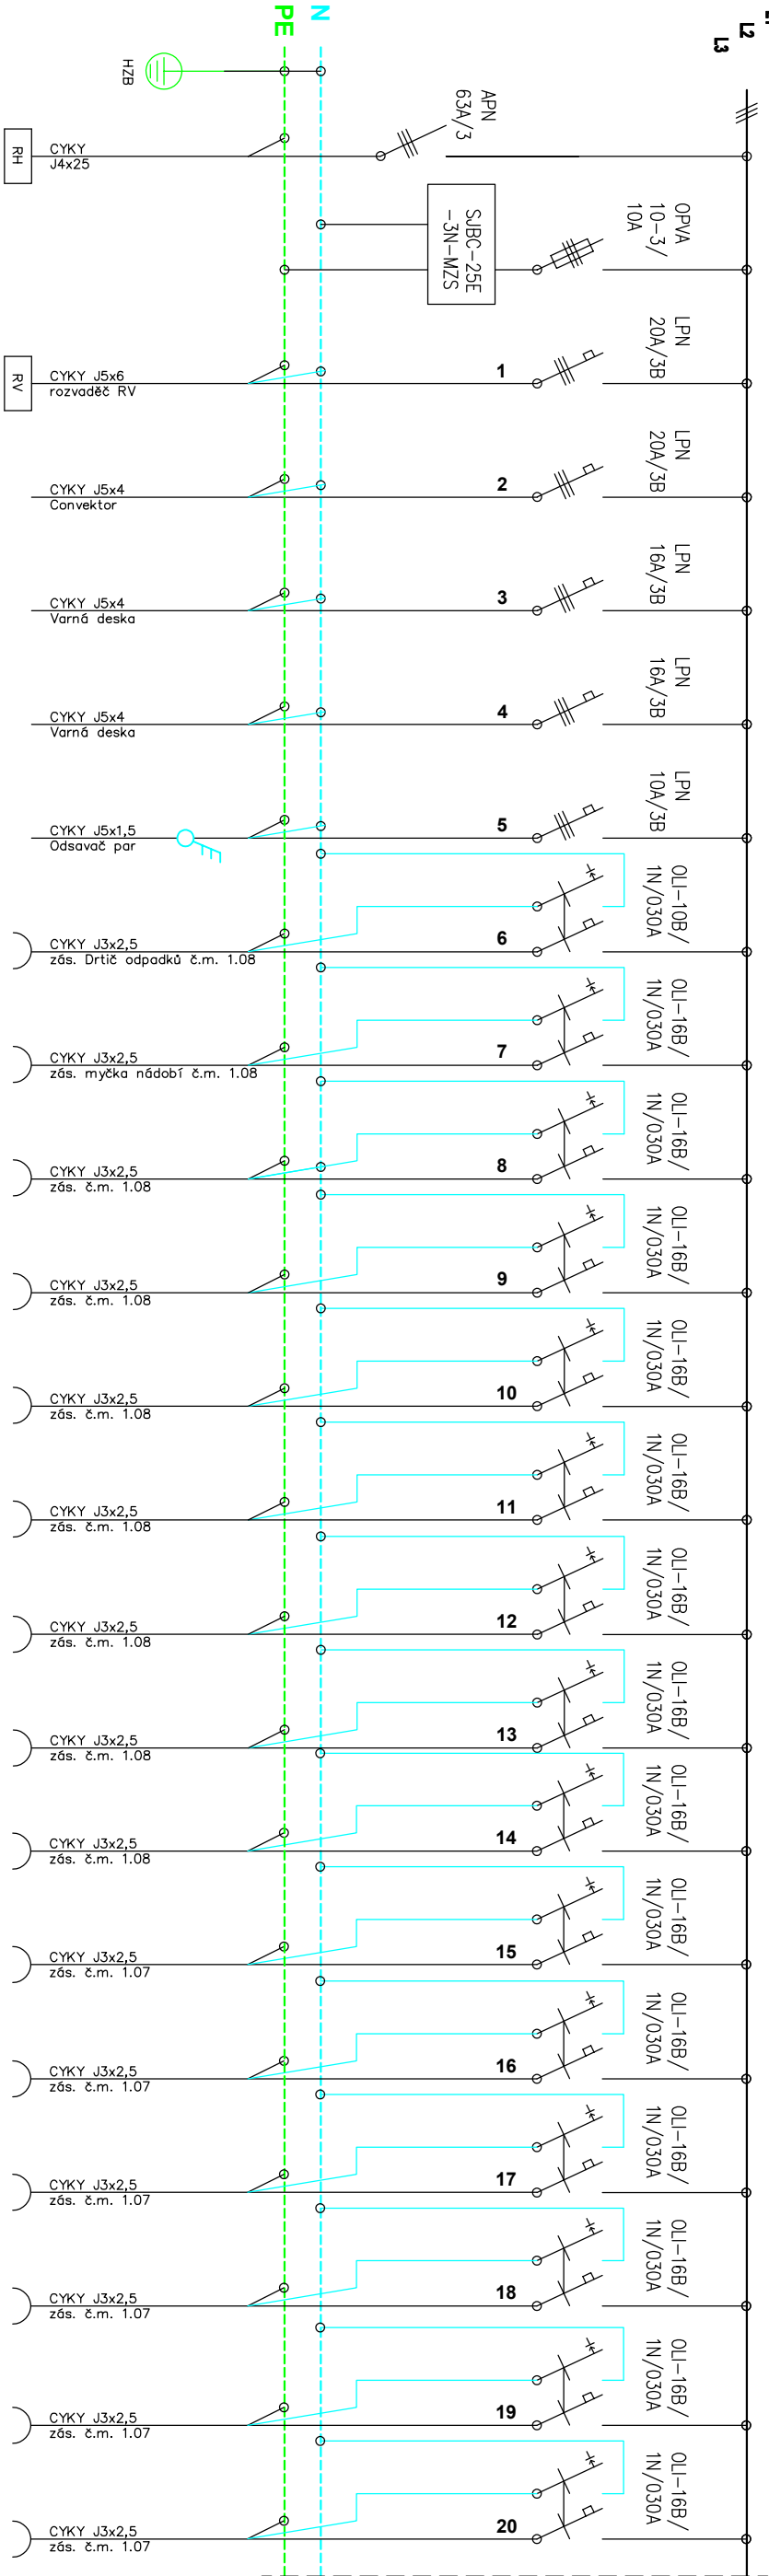

Proudová soustava: 3+N+PE, 230V/400V, TN-C-S
Ochrana dle ČSN 33 2000-4-41 ed.3 : samočinným odpojením
od zdroje,proudovým chráničem,pospojováním

DATUM	ZODP./PROJEKTANT	VYPRACOVAL			
08/2019	Jiří Hromádka	Luboš Faigl			
NAZEV			REKONSTRUKCE OBECNÍHO OBJEKTU VE ŠLAPANICÍCH		
ČÁST DOKUMENTACE			D.1.4 Elektro		
PŘÍLOHA			Rozvaděč R 2.1		
INVESTOR	MÍSTO		MEŘÍTKO	ČÍSLO PŘÍLOHY	
Obec Šlapanice, Šlapanice 40 IČ: 00234974	Šlapanice p.č.145 k.č. Šlapanice		1 :	c 05	