


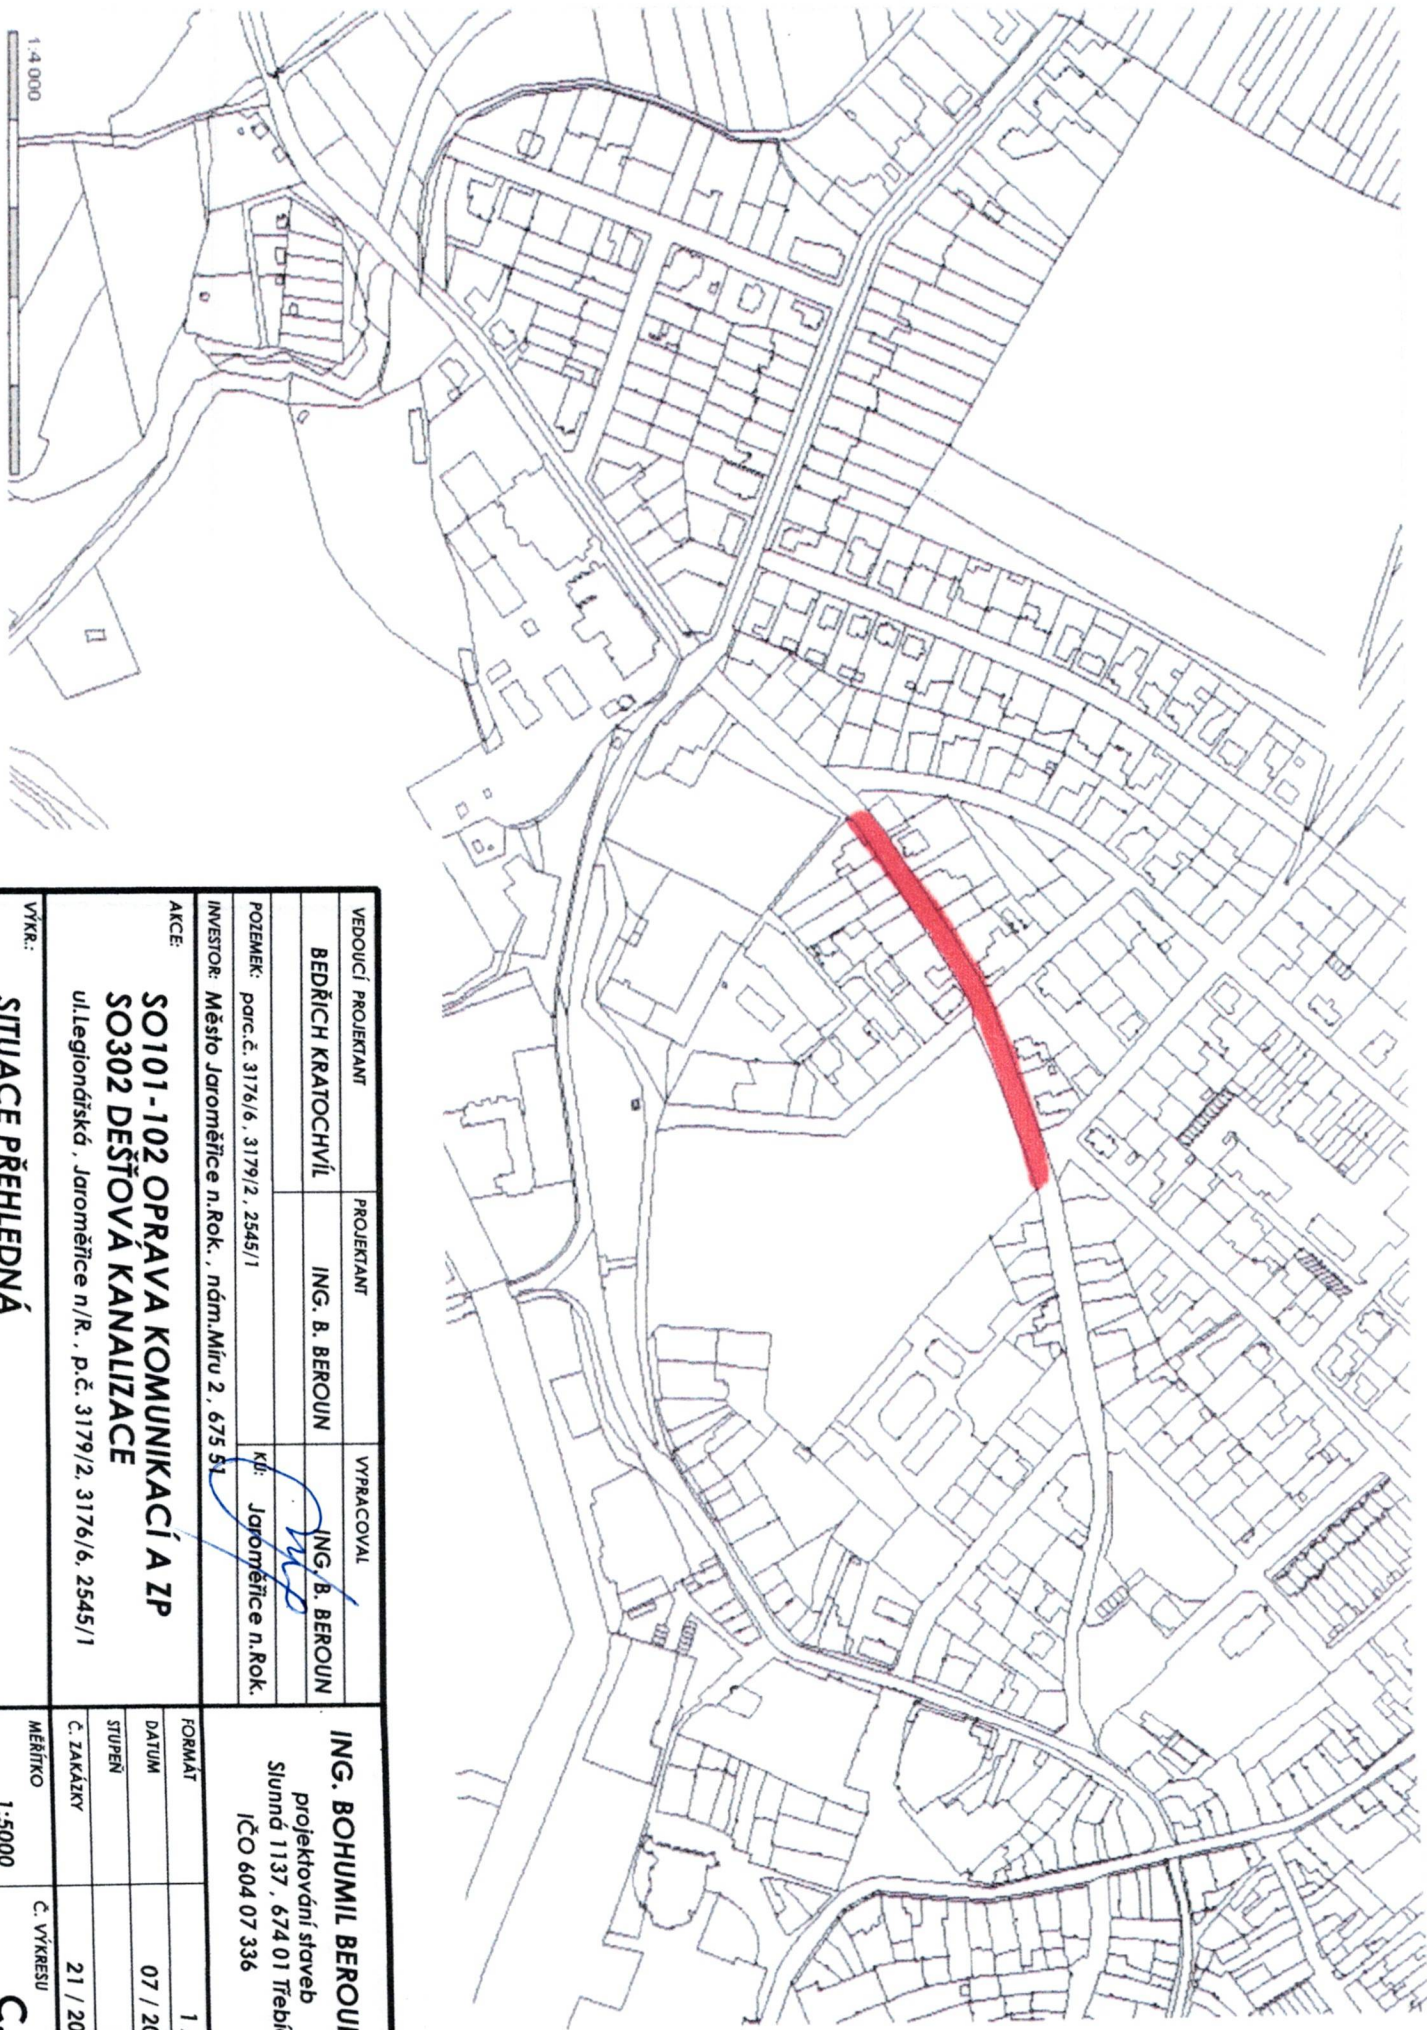

VEDOUČÍ PROJEKTANT		PROJEKTANT	VYPRACOVAL	
BEDŘICH KRATOCHVÍL		ING. B. BEROUN	ING. B. BEROUN	
POZEMEK: parc.č. 3176/6, 3179/2, 2545/1		Kč: Jaroměřice n.Rok.		
INVESTOR: Město Jaroměřice n.Rok. , nám.Míru 2, 675 51				
AKCE:				
SO101-102 OPRAVA KOMUNIKACÍ A ZP SO302 DEŠŤOVÁ KANALIZACE ul.Legionářská, Jaroměřice n/R. , p.č. 3179/2, 3176/6, 2545/1				
VÝKŘ.: SITUACE PŘEHLEDNÁ				
ING. BOHUMIL BEROUN projektování staveb Šumná 1137, 674 01 Třebíč IČO 604 07 336			FORMÁT	1 A4
			DATUM	07 / 2024
			STUPEŇ	SP
			Č. ZAKÁZKY	21 / 2024
			MĚŘÍTKO	Č. VÝKRESU
1:5000			C.1.	