

## **Dodatek č. 1 ke smlouvě o dílo**

ze dne 3. 6. 2015 uzavřené podle ustanovení § 2586 a následujících zákona č. 89/2012 Sb., občanského zákoníku

---

### **SMLOUVNÍ STRANY**

#### **1.1. OBJEDNATEL**

Název:

**Statutární město Brno**

Se sídlem:

Dominikánské nám. 1, 601 67 Brno

Zastoupené:

Ing. Petrem Vokřálem, primátorem

K podpisu této smlouvy  
byla pověřena:

Ing. Jana Jakubů, vedoucí Odboru investičního  
Magistrátu města Brna

Ve věcech technických  
je oprávněn jednat:

Ing. František Mikulášek, technik pro kolektory, NVI  
a veřejné osvětlení OI MMB

IČ:

449 92 785

DIČ:

CZ 44992785

Bankovní spojení:

The Royal Bank of Scotland plc, organizační složka,  
Jungmannova 745/24, 111 21 Praha 1  
7510006658/5400

Číslo účtu:

(dále jen „objednatel“)

#### **1.2. ZHOTOVITEL**

Název:

STAVOREAL Brno, spol. s r.o.

Adresa:

Tovární 850/11b, Chrlice, 643 00 Brno

Zápis v obchodním rejstříku:

Krajský soud v Brně, oddíl C, vložka 13594

Zastoupený:

Ing. Ivo Müllerem, jednatelem  
tel.: 548 534 359

Zastoupený ve věcech  
technických.:

Ing. Ivo Bartákem  
tel.: 548 539 196

IČ:

499 71 191

DIČ:

CZ 49971191

Bankovní spojení:

Waldviertler Sparkasse von 1842 AG

Číslo účtu:

7500011613/7940

(dále jen „zhotovitel“)

DA

Výše uvedené smluvní strany se dohodly na následujících změnách smlouvy o dílo ze dne 3. 6. 2015 (dále jen „smlouva o dílo“).

**Článek 2. Předmět smlouvy,** odst. 2.2 se doplňuje o písm. f) tohoto znění:

Předmět smlouvy se doplňuje o vícepráce, které jsou specifikovány ve změnovém listu č. 1 ze dne 10. 11. 2015 a v položkovém rozpočtu změn zpracovaném zhotovitelem dne 30. 10. 2015. Z předmětu smlouvy se vypouštějí méněpráce, které jsou specifikovány ve změnovém listu č. 1 ze dne 10. 11. 2015 a v položkovém rozpočtu změn zpracovaném zhotovitelem dne 30. 10. 2015.

**Článek 3. Cena díla**, odst. 3.1 se nahrazuje novým textem, který zní:

3.1 Cena díla je sjednána dohodou smluvních stran v souladu se zákonem č. 526/1990 Sb., o cenách, ve znění pozdějších předpisů a v souladu s položkovým rozpočtem - oceněným výkazem výměr v nabídce zhotovitele ze dne 30. 10. 2015 a činí:

|                                                           |                        |
|-----------------------------------------------------------|------------------------|
| Cena díla dle smlouvy o dílo č. 5615052584 bez DPH        | 2.602.401,00 Kč        |
| Cena méněprací dle dodatku č. 1 ke smlouvě o dílo bez DPH | -315.708,00 Kč         |
| Cena víceprací dle dodatku č. 1 ke smlouvě o dílo bez DPH | +55.049,00 Kč          |
| Cena celkem bez DPH                                       | 2.341.742,00 Kč        |
| Cena díla celkem dle dodatku č. 1 bez DPH                 | 2.341.742,00 Kč        |
| DPH 21 %                                                  | 491.765,82 Kč          |
| <b>Cena celkem vč. DPH 21%</b>                            | <b>2.833.507,82 Kč</b> |

Ostatní ustanovení smlouvy o dílo ze dne 3. 6. 2015 zůstávají v plném znění v platnosti.

Dodatek č. 1 smlouvy o dílo je vyhotoven v čtyřech stejnopisech, z nichž dva obdrží objednatel a dva zhotovitel.

Dodatek č. 1 smlouvy o dílo je uzavřen, nabývá platnosti a účinnosti dnem podpisu oprávněných zástupců smluvních stran.

Nedílnou součástí tohoto dodatku č. 1 smlouvy o dílo je její příloha:

Příloha č. 1: Změnový list č.1 ze dne 10. 11. 2015, vč. příloh.

## Doložka

Tento dodatek č. 1 ke smlouvě o dílo byl schválen Radou města Brna na schůzi č. R7/044.  
dne 24.11. 2015.

V Brně dne 27. 11. 2015  
Za objednatele:

za statutární město Brno  
Ing. Jana Jakubů  
vedoucí Odboru investičního  
Magistrátu města Brna

V Brně dne 27. 11. 2015  
Za zhotovitele:

STAVOREAL Brno, spol. s r.o.  
Ing. Ivo Müller  
jednatel

STAV real BRNO  
STAVOREAL Brno, spol. s r.o.  
IČ: 250185011, BIC: 643000

# Změnový list č. 1

ZL č. 1 – Blok č. 6, 21a,

**Akce:**

## NÁZEV STAVBY

**„Sanace podzemí, průzkumné a zabezpečovací práce - Blok 21a – část ulice  
Nádražní a Benešova, Blok 6 – část ulice Nádražní, Blok 8 – vnitroblok  
Římské náměstí, Blok 48c – Česká ulice“**

**Stavební objekty:**


**Blok 6 ulice Nádražní – Sondy D6, C6,  
Blok 21a část ulice Benešova – Sonda F6,**

**Předkladatel – zhotovitel:**

**STAVOREAL Brno, spol. s r. o.,  
Tovární 850/11b,  
643 00 Brno**

**STAV**  **BRNO**®  
spol. s r.o.  
STAVOREAL Brno, spol. s r.o. ④  
Tovární 850/11b, 643 00 Brno - Chrlice

**Datum: 10.11.2015  
Zpracoval: Ing. Ivo Barták**

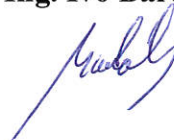

# 1 Úvod, zdůvodnění

## 1.1

- Předmětem změny č. 1 je vyjmutí sond C/6 a D/6 bloku č. 6 v lokalitě ulice Nádražní z předmětu díla, tzv. měněpráce. Důvodem je dopravní situace v dané lokalitě, kdy při záboru těchto šachet v komunikaci vedle tramvajového tělesa není možné odklonit automobilovou dopravu přes vyvýšené tramvajové těleso. DPmB nevydal souhlasné stanovisko k výkopu šachet C/6 a D/6 v navrženém prostoru – viz. Příloha č.2 a Příloha č.3 tohoto Změnového listu. Následně vydal své stanovisko i autorský dozor. Posunutí sond by nesplnilo předpokládaný záměr a doporučil šachtice C/6 a D/6 vyjmout z díla.
- Dále sondou F6 v lokalitě Benešovy ulice byl učiněn objev historické kanalizační štol. Štola byla v souladu s projektem vyčištěna od nánosů bahna a kalů, zdokumentována a zaměřena. Objev byl předpokládán, ale v důsledku jeho rozsáhlosti a nutnosti jeho bezprostředního zajištění, bylo nutno provést nezbytné práce. Poté byl vstupní otvor opět uzavřen.
- 

## 2 Popis změny

### 2.1 Původní řešení

- Původní řešení v zadávací dokumentaci stavby byla realizace sond A/6, B/6, C/6, D/6, E/4, F/4 bloku č. 6 ulice Nádražní.

### 2.2 Nové řešení

Realizace sond A/6, B/6, E/4, F/4 bloku č. 6 ulice Nádražní viz. čl. 1. odst. 1.1.

### 2.3 Cenové porovnání

Cena méněprací dle dodatku č. 1 ke smlouvě o dílo bez DPH -315.708,00 Kč.

Cena víceprací dle dodatku č. 1 ke smlouvě o dílo bez DPH +55.049,00 Kč.

Celková cena díla se změní. Cena bude snížena o 260.659,- Kč bez DPH.

## 3 Závěr

Realizací této změny nedojde ke zhoršení kvality díla, ani k prodloužení smluvního termínu dokončení díla.

## 4 Schvalovací list změnového listu č. 1

### 4.1 Vyjádření zhotovitele: STAVOREAL Brno, spol. s r.o., Tovární 850/11B, 643 00 Brno-Chrlice

Změnu odsouhlasil:

Ing. Ivo Barták, obchodní manažer

Datum: 10.11.2015

Podpis:



**STAV**  
spol. s r.o.  
**STAVOREAL** Brno, spol. s r.o.  
Tovární 850/11b, 643 00 Brno - Chrlice

BRNO

④

### 4.2 Vyjádření autorského dozoru: R-ateliér s.r.o., Botanická 44, 602 00 Brno

Lokalita ulice Nádražní - průzkum v místě sond C/6 a D/6 by v případě jejich posunutí nesplnil účel. Provedení by mohlo být provedeno při některé z příležitostných uzávěrek Nádražní ulice v jiném, pozdějším a příhodnějším termínu. Autorský dozor se změnou nerealizovat souhlasí.

Sondou F6 v lokalitě Benešovy ulice byla dne 23. 9. 2015 objevena historická kanalizační štol. Štola byla v délce cca 50 m vyčištěna od nánosů bahna a kalů. Po jejím vyčištění byl shledán její stav po statické stránce uspokojivý. Drobné statické poruchy byly odstraněny a štola byla v souladu s projektem zpřístupnění a vyklizení zdokumentována a zaměřena. Poté byl vstupní otvor opět uzavřen.

Změnu odsouhlasil:

Ing. Aleš Svoboda

Datum: 10.11.2015

Podpis:



### 4.3 Vyjádření TDS:

Výše uvedené a popsané změny, případně zadokumentované objevy sklepení jsou v souladu s uzavřenou smlouvou o dílo a nerozšiřují její předmět.

Změnu odsouhlasil:

Ing. František Mikulášek

Datum: 10.11.2015

Podpis:




### 4.4 Vyjádření objednatele: Statutární město Brno, MMB, Dominikánské nám. 1, 601 67 Brno, investiční odbor

Změnu odsouhlasil:

Ing. arch. Radomír Kolomazník

Datum: 10.11.2015

Podpis

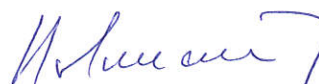

**Přílohy:**

- položkový rozpočet – Příloha č.1
- stanovisko DPmB ze dne 24.9. 2015 – Příloha č.2
- situace změny (zakreslení změny) – Příloha č.3

Příloha č. 1

|          |                               |                                           |
|----------|-------------------------------|-------------------------------------------|
| Stavba : | Zpřístupnění podzemí - sanace | Rozpočet :                                |
| Objekt : |                               | ZPŘÍSTUPNĚNÍ PODZEMÍ, ČESKÁ ULICE - PD PS |

REKAPITULACE SOUPLISU PRACÍ STAVBY A STAVEBNÍCH OBJEKTŮ

| Stavební objekt | Smlouva o dílo | MNP      | VCP     | Dodatek SOD |
|-----------------|----------------|----------|---------|-------------|
| Česká ulice     | 510 107        |          |         | 510 107     |
| 0104            | 59 731         |          |         | 59 731      |
| celkem          | 569 838        |          |         | 569 838     |
| Benešova ulice  | 674 176        | -45 754  | 100 803 | 729 225     |
| 0105            | 98 492         |          |         | 98 492      |
| celkem          | 772 668        | -45 754  | 100 803 | 827 717     |
| Nádražní ulice  | 638 889        | -273 899 |         | 364 990     |
| 0107            | 123 599        | -41 809  |         | 81 790      |
| celkem          | 762 488        | -315 708 |         | 446 780     |
| Římské náměstí  | 443 740        |          |         | 443 740     |
| 0106            | 53 667         |          |         | 53 667      |
| celkem          | 497 407        |          |         | 497 407     |
| CELKEM STAVBA   | 2 602 401      | -361 462 | 100 803 | 2 341 742   |

Brno, 30.10.2015

za zhotovitele:


za objednatele:

**STAV** <sup>BRNO</sup>  
spol. s r. o.  
STAVOREAL Brno, spol. s r. o.  
Tovární 850/11b, 643 00 Brno - Chrlice

# ROZPOČET

|                        |                                                    |                                           |
|------------------------|----------------------------------------------------|-------------------------------------------|
| Rozpočet:              | 0                                                  | ZPŘÍSTUPNĚNÍ PODZEMÍ, ČESKÁ ULICE - PD PS |
| Objekt :               | Název objektu :                                    | JKSO :                                    |
| 1                      | ČESKÁ ULICE, CZ-CC 214111                          |                                           |
| Stavba :               | Název stavby :                                     | SKP :                                     |
| 0104                   | ZPŘÍSTUPNĚNÍ PODZEMÍ, Blok 48c, PD pro prov.stavby |                                           |
| Projektant :           | R-atelier s.r.o., Botanická 44, Brno               | Počet měrných jednotek :                  |
| Objednatel :           | Statutár.město Brno, z.č. 5614053708               | Náklady na MJ :                           |
| Počet listů :          |                                                    | Zakázkové číslo :                         |
| Zpracovatel projektu : |                                                    | Zhotovitel :                              |
|                        |                                                    | 104                                       |

## ROZPOČTOVÉ NÁKLADY
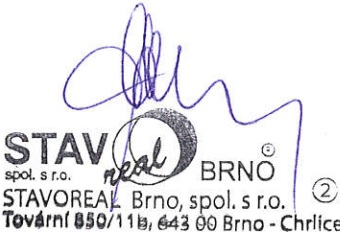
| Rozpočtové náklady II. a III. hlavy |                |                                                                                     | Vedlejší rozpočtové náklady          |                                |
|-------------------------------------|----------------|-------------------------------------------------------------------------------------|--------------------------------------|--------------------------------|
|                                     | Dodávka celkem | 0                                                                                   | Ztížené výrobní podmínky             | 5 101                          |
| Z                                   | Montáž celkem  | 0                                                                                   | Oborová přírážka                     | 0                              |
| R                                   | HSV celkem     | 442 794                                                                             | Přesun stavebních kapacit            | 0                              |
| N                                   | PSV celkem     | 67 313                                                                              | Mimostaveništní doprava              | 0                              |
| ZRN celkem                          |                | 510 107                                                                             | Zařízení staveniště                  | 0                              |
|                                     |                |                                                                                     | Provoz investora                     | 0                              |
| HZS                                 |                | 0                                                                                   | Kompletační činnost (IČD)            | 0                              |
| RN II.a III.hlavy                   |                | 510 107                                                                             | Ostatní VRN (GZSP, EZA, pronájem DZ) | 54 630                         |
| ZRN+VRN+HZS                         |                | 569 838                                                                             | VRN celkem                           | 59 731                         |
| Vypracoval                          |                | Za zhotovitele                                                                      |                                      | Za objednatele                 |
| Datum :                             |                | Jméno :<br>Datum :<br>Podpis:                                                       |                                      | Jméno :<br>Datum :<br>Podpis : |
|                                     |                |  |                                      |                                |
| Základ pro DPH                      |                | 21,0 % činí :                                                                       | 569 838 Kč                           |                                |
| DPH                                 |                | 21,0 % činí :                                                                       | 119 666 Kč                           |                                |
| Základ pro DPH                      |                | 0,0 % činí :                                                                        | 0 Kč                                 |                                |
| DPH                                 |                | 0,0 % činí :                                                                        | 0 Kč                                 |                                |
| CENA ZA OBJEKT CELKEM               |                |                                                                                     | 689 504 Kč                           |                                |

Poznámka :

|          |                                                      |                                   |
|----------|------------------------------------------------------|-----------------------------------|
| Stavba : | 0104 ZPŘÍSTUPNĚNÍ PODZEMÍ, Blok 48c, PD pro prov.sta | Rozpočet :                        |
| Objekt : | 1 ČESKÁ ULICE, CZ-CC 214111                          | ZPŘÍSTUPNĚNÍ PODZEMÍ, ČESKÁ ULICE |

## REKAPITULACE STAVEBNÍCH DÍLŮ

| Stavební díl                                 | HSV            | PSV           | Dodávka  | Montáž   | HZS      |
|----------------------------------------------|----------------|---------------|----------|----------|----------|
| 1 Zemní práce                                | 234 903        | 0             | 0        | 0        | 0        |
| 11 Přípravné a přidružené práce              | 17 047         | 0             | 0        | 0        | 0        |
| 3 Svislé a kompletní konstrukce              | 7 533          | 0             | 0        | 0        | 0        |
| 5 Komunikace a zpevněné plochy               | 26 122         | 0             | 0        | 0        | 0        |
| 9 Ostatní konstrukce, bourání                | 2 400          | 0             | 0        | 0        | 0        |
| 91 Doplnující práce                          | 2 356          | 0             | 0        | 0        | 0        |
| 95 Dokončovací konstrukce na pozemních stavb | 750            | 0             | 0        | 0        | 0        |
| 962 Výklizy                                  | 137 142        | 0             | 0        | 0        | 0        |
| 971 Ostatní bourací práce                    | 63             | 0             | 0        | 0        | 0        |
| 99 Staveništní přesun hmot                   | 0              | 0             | 0        | 0        | 0        |
| 767 Konstrukce zámečnické                    | 0              | 67 313        | 0        | 0        | 0        |
| M63 Šachty a sondy                           | 0              | 0             | 0        | 0        | 0        |
| M64 Oplocení sond                            | 0              | 0             | 0        | 0        | 0        |
| D96 Přesuny sutí a vybouraných hmot          | 14 478         | 0             | 0        | 0        | 0        |
| <b>CELKEM OBJEKT</b>                         | <b>442 794</b> | <b>67 313</b> | <b>0</b> | <b>0</b> | <b>0</b> |

## VEDLEJŠÍ ROZPOČTOVÉ NÁKLADY

| Název VRN                 | Kč | %   | Základna | Kč           |
|---------------------------|----|-----|----------|--------------|
| Ztížené výrobní podmínky  |    | 1,0 | 510 107  | 5 101        |
| Oborová přírážka          |    |     | 510 107  | 0            |
| Přesun stavebních kapacit |    |     | 510 107  | 0            |
| Mimostaveništní doprava   |    |     | 510 107  | 0            |
| Zařízení staveniště       |    |     | 510 107  | 0            |
| Provoz investora          |    |     | 510 107  | 0            |
| Kompletační činnost (IČD) |    |     | 510 107  | 0            |
| Rezerva rozpočtu          |    |     | 510 107  | 0            |
| <b>CELKEM VRN</b>         |    |     |          | <b>5 101</b> |

# Rozpočet

|          |               |   |    |                                           |           |             |
|----------|---------------|---|----|-------------------------------------------|-----------|-------------|
| Stavba : |               | 0104 ZPŘÍSTUPNĚNÍ PODZEMÍ, Blok 48c, PD pro pro   |    | Rozpočet:                                 |           |             |
| Objekt : |               | 1 ČESKÁ ULICE, CZ-CC 214111   |    | ZPŘÍSTUPNĚNÍ PODZEMÍ, ČESKÁ ULICE - PD PS |           |             |
| P.č.     | Číslo položky | Název položky   | MJ | množství                                  | cena / MJ | celkem (Kč) |
| Díl: 1   |               | <b>Zemní práce</b>   |    |                                           |           |             |
| 1        | 139711101R00  | Vykopávka v uzavřených prostorách v hor.1-4<br>;- sondy vel. 2 m2<br>-----<br>;z úrovně 0,00<br>;prostor 1 A/4..... 1 ks<br>; B/4..... 1 ks<br>; C/4..... 1 ks<br>; D/4..... 1 ks<br>-----<br>4 ks hl. 4,00 m m3 : 1,371*1,46*4,00*4<br><br>;- sondy vel. 4,30 m2<br>-----<br>;z úrovně 0,00<br>;prostor 1 E/6..... 1 ks<br>-----<br>1 ks hl. 6,00 m m3 : 1,68*2,60*6,00*1<br>Mezisoučet | m3 | 58,23                                     | 1 818,00  | 105 870,50  |
|          |               |   |    | 32,03                                     |           |             |
|          |               |   |    | 26,21                                     |           |             |
| 2        | 151101201R00  | Pažení stěn výkopu - příložné - hloubky do 4 m<br>;-šachty 2,00 m2, hl. do 4,00 m,<br>(1,371+1,46)*2*4,00*4   | m2 | 90,59                                     | 68,00     | 6 160,26    |
|          |               |   |    | 90,59                                     |           |             |
| 3        | 151101202R00  | Pažení stěn výkopu - příložné - hloubky do 8 m<br>;- šachty 4,30 m2 hl. 6,00 m<br>(1,68+2,60)*2*6,00*1   | m2 | 51,36                                     | 111,00    | 5 700,96    |
|          |               |   |    | 51,36                                     |           |             |
| 4        | 151101211R00  | Odstranění pažení stěn - příložné - hl. do 4 m<br>m2 : 90,592   | m2 | 90,59                                     | 26,00     | 2 355,39    |
|          |               |   |    | 90,59                                     |           |             |
| 5        | 151101212R00  | Odstranění pažení stěn - příložné - hl. do 8 m<br>m2 : 51,36   | m2 | 51,36                                     | 47,00     | 2 413,92    |
|          |               |   |    | 51,36                                     |           |             |
| 6        | 151101301R00  | Rozepření stěn pažení - příložné - hl. do 4 m<br>;-plocha 2,00 m2,hl, 4,00m<br>1,371*1,46*4,00*4   | m3 | 32,03                                     | 42,00     | 1 345,12    |
|          |               |   |    | 32,03                                     |           |             |
| 7        | 151101302R00  | Rozepření stěn pažení - příložné - hl. do 8 m<br>plocha 4,30 m2, hl. 6,00m : 1,68*2,60*6,00*1   | m3 | 26,21                                     | 46,00     | 1 205,57    |
|          |               |   |    | 26,21                                     |           |             |
| 8        | 151101311R00  | Odstranění rozepření stěn - příložné - hl. do 4 m<br>m3 : 32,0266   | m3 | 32,03                                     | 10,00     | 320,27      |
|          |               |   |    | 32,03                                     |           |             |
| 9        | 151101312R00  | Odstranění rozepření stěn - příložné - hl. do 8 m<br>m3 : 26,2080   | m3 | 26,21                                     | 11,00     | 288,29      |
|          |               |   |    | 26,21                                     |           |             |
| 10       | 161101501R00  | Svislé přemístění výkopku z hor. 1-4 ruční<br>;-dle pol,13971-1101 za každé i započ,3,00 m výšky<br>;hl. 4,00 m<br>m3: (1,371*1,46*3,0)*4*1+(1,371*1,46*1,0)*4*2<br>;hl. 6,00 m<br>m3: (1,68*2,60*3,0)*1*1+(1,68*2,60*3,0)*1*2   | m3 | 79,35                                     | 107,00    | 8 489,94    |
|          |               |   |    | 40,03                                     |           |             |
|          |               |   |    | 39,31                                     |           |             |
| 11       | 162701105R00  | Vodorovné přemístění výkopku z hor.1-4 do 10000 m<br>;- odvoz vytěžené zeminy na skládku,<br>dle pol. 13971-1101 m3 : 58,2346<br><br>;- dovoz materiálu pro zásyp šachtic po provedeném průzkumu<br>dle pol. 13971-1101 m3 : 58,2346<br><br>;- z výklizů dle odd. 962, A/4,B/4 m3 : 30,00                                                                                                | m3 | 146,47                                    | 267,00    | 39 107,28   |
|          |               |   |    | 58,23                                     |           |             |
|          |               |   |    | 58,23                                     |           |             |
|          |               |   |    | 30,00                                     |           |             |
| 12       | 162701109R00  | Příplatek k vod. přemístění hor.1-4 za další 1 km<br>;celkem předpokl,vzdál, 13 km<br>m3 : 146,4692 * 3   | m3 | 439,41                                    | 20,00     | 8 788,15    |
|          |               |   |    | 439,41                                    |           |             |
| 13       | 171201201R00  | Uložení sypaniny na skládku<br>; horn. 1-4, m3 : 58,2346<br>z výklizů, m3 : 30,00   | m3 | 88,23                                     | 15,00     | 1 323,52    |
|          |               |   |    | 58,23                                     |           |             |
|          |               |   |    | 30,00                                     |           |             |
| 14       | 174101102R00  | Zásyp ruční se zhutněním   | m3 | 58,23                                     | 283,00    | 16 480,39   |

# Rozpočet

|          |                                                 |           |                                           |
|----------|-------------------------------------------------|-----------|-------------------------------------------|
| Stavba : | 0104 ZPŘÍSTUPNĚNÍ PODZEMÍ, Blok 48c, PD pro pro | Rozpočet: |                                           |
| Objekt : | 1 ČESKÁ ULICE, CZ-CC 214111                     |           | ZPŘÍSTUPNĚNÍ PODZEMÍ, ČESKÁ ULICE - PD PS |

| P.č.             | Číslo položky | Název položky                                                          | MJ | množství | cena / MJ | celkem (Kč)       |
|------------------|---------------|------------------------------------------------------------------------|----|----------|-----------|-------------------|
|                  |               | -množství dle výkopů,dle pol. 13971-1101, m3: 58,2346                  |    | 58,23    |           |                   |
| 15               | 199000002R00  | Poplatek za skládku horniny 1- 4                                       | m3 | 88,23    | 260,00    | 22 941,00         |
|                  |               | ; horn. 1-4, m3 :58,2346                                               |    | 58,23    |           |                   |
|                  |               | z výklizů, m3 :30,00                                                   |    | 30,00    |           |                   |
| 16               | 100-02 PC     | Poplatek za materiál pro zásyp                                         | t  | 93,18    | 130,00    | 12 112,80         |
|                  |               | ; -zemina, příp,recyklovaný materiál                                   |    |          |           |                   |
|                  |               | t : 58,2346 * 1,600                                                    |    | 93,18    |           |                   |
| <b>Celkem za</b> |               | <b>1 Zemní práce</b>                                                   |    |          |           | <b>234 903,34</b> |
| Díl:             | 11            | <b>Přípravné a přidružené práce</b>                                    |    |          |           |                   |
| 17               | 113106111R00  | Rozebrání dlažeb z mozaiky, zámk. dlažby                               | m2 | 3,29     | 38,00     | 125,10            |
|                  |               | ; - zámková dlažba chodník, dlažba ponech. v ohradě pro zpětné osazení |    |          |           |                   |
|                  |               | šachta 2 m2, C/4, m2 : (1,37+2*0,20)*(1,46+2*0,20)*1                   |    | 3,29     |           |                   |
| 18               | 113107112R00  | Odstran. podkl. pl. 200 m2,kam.těžené, ŠP tl.15 cm - ŠP                | m2 | 19,41    | 96,00     | 1 863,24          |
|                  |               | ; -pro zřízení šachet ve vozovce a chodníku                            |    |          |           |                   |
|                  |               | ;s povrchem asfalt, vozovka                                            |    |          |           |                   |
|                  |               | šachta 2 m2, A/4, m2 : (1,37+2*0,20)*(1,46+2*0,20)*1                   |    | 3,29     |           |                   |
|                  |               | šachta 2 m2, B/4, m2 : (1,37+2*0,20)*(1,46+2*0,20)*1                   |    | 3,29     |           |                   |
|                  |               | šachta 4,3 m2, E/6, m2 : (1,68+2*0,20)*(2,60+2*0,20)*1                 |    | 6,24     |           |                   |
|                  |               | ;s povrchem asfalt, chodník                                            |    |          |           |                   |
|                  |               | šachta 2 m2, D/4, m2 : (1,37+2*0,20)*(1,46+2*0,20)*1                   |    | 3,29     |           |                   |
|                  |               | ;s povrchem zámková dlažba, chodník                                    |    |          |           |                   |
|                  |               | šachta 2 m2, C/4, m2 : (1,37+2*0,20)*(1,46+2*0,20)*1                   |    | 3,29     |           |                   |
| 19               | 113107121R00  | Odstran. podkl. pl.200 m2,obal.kam.drcené tl.10 cm - OK                | m2 | 16,12    | 168,00    | 2 707,59          |
|                  |               | ; -pro zřízení šachet ve vozovce a chodníku                            |    |          |           |                   |
|                  |               | ;s povrchem asfalt, vozovka                                            |    |          |           |                   |
|                  |               | šachta 2 m2, A/4, m2 : (1,37+2*0,20)*(1,46+2*0,20)*1                   |    | 3,29     |           |                   |
|                  |               | šachta 2 m2, B/4, m2 : (1,37+2*0,20)*(1,46+2*0,20)*1                   |    | 3,29     |           |                   |
|                  |               | šachta 4,3 m2, E/6, m2 : (1,68+2*0,20)*(2,60+2*0,20)*1                 |    | 6,24     |           |                   |
|                  |               | ;s povrchem asfalt, chodník                                            |    |          |           |                   |
|                  |               | šachta 2 m2, D/4, m2 : (1,37+2*0,20)*(1,46+2*0,20)*1                   |    | 3,29     |           |                   |
| 20               | 113107132R00  | Odstran.podkl. pl.200 m2, kamen.prolité cem. 25 cm - KSC               | m2 | 12,82    | 841,00    | 10 785,32         |
|                  |               | ; -pro zřízení šachet ve vozovce                                       |    |          |           |                   |
|                  |               | ;s povrchem asfalt, vozovka                                            |    |          |           |                   |
|                  |               | šachta 2 m2, A/4, m2 : (1,37+2*0,20)*(1,46+2*0,20)*1                   |    | 3,29     |           |                   |
|                  |               | šachta 2 m2, B/4, m2 : (1,37+2*0,20)*(1,46+2*0,20)*1                   |    | 3,29     |           |                   |
|                  |               | šachta 4,3 m2, E/6, m2 : (1,68+2*0,20)*(2,60+2*0,20)*1                 |    | 6,24     |           |                   |
| 21               | 113107141R00  | Odstranění povrchu pl. do 200 m2, asfaltobet. 5 cm - AB                | m2 | 16,12    | 80,00     | 1 289,33          |
|                  |               | ; -pro zřízení šachet ve vozovce a chodníku                            |    |          |           |                   |
|                  |               | ;s povrchem asfalt, vozovka                                            |    |          |           |                   |
|                  |               | šachta 2 m2, A/4, m2 : (1,37+2*0,20)*(1,46+2*0,20)*1                   |    | 3,29     |           |                   |
|                  |               | šachta 2 m2, B/4, m2 : (1,37+2*0,20)*(1,46+2*0,20)*1                   |    | 3,29     |           |                   |
|                  |               | šachta 4,3 m2, E/6, m2 : (1,68+2*0,20)*(2,60+2*0,20)*1                 |    | 6,24     |           |                   |

| Rozpočet |               |                                                          |     |          |                                           |                  |
|----------|---------------|----------------------------------------------------------|-----|----------|-------------------------------------------|------------------|
| Stavba : |               | 0104 ZPŘÍSTUPNĚNÍ PODZEMÍ, Blok 48c, PD pro pro          |     |          | Rozpočet:                                 |                  |
| Objekt : |               | 1 ČESKÁ ULICE, CZ-CC 214111                              |     |          | ZPŘÍSTUPNĚNÍ PODZEMÍ, ČESKÁ ULICE - PD PS |                  |
| P.č.     | Číslo položky | Název položky                                            | MJ  | množství | cena / MJ                                 | celkem (Kč)      |
|          |               | ;s povrchem asfalt, chodník                              |     |          |                                           |                  |
|          |               | šachta 2 m2, D/4, m2 : (1,37+2*0,20)*(1,46+2*0,20)*1     |     | 3,29     |                                           |                  |
| 22       | 113201111R00  | Vytrhání obrub chodníkových ležatých                     | m   | 3,00     | 92,00                                     | 276,00           |
|          |               | ;ponechány v ohradě pro zpětné osazení                   |     |          |                                           |                  |
|          |               | šachta 2m2, C/4 m : 3,00*1                               |     | 3,00     |                                           |                  |
|          |               | <b>Celkem za 11 Přípravné a přídružené práce</b>         |     |          |                                           | <b>17 046,59</b> |
| Díl: 3   |               | <b>Svislé a kompletní konstrukce</b>                     |     |          |                                           |                  |
| 23       | 311921112R00  | Osazení betonových kvádrů do objemu 0,03 m3              | kus | 75,00    | 82,00                                     | 6 150,00         |
|          |               | ;prefabrik, patky pro oplocení                           |     |          |                                           |                  |
|          |               | pro sloupek rohový+vzpěru, ks: 25*2                      |     | 50,00    |                                           |                  |
|          |               | pro sloupek rovný ks: 25                                 |     | 25,00    |                                           |                  |
| 24       | 338171121R00  | Osazení sloupků plot. ocelových do 2,6 m, zalitím MC     | kus | 1,67     | 105,00                                    | 175,00           |
|          |               | ;uvažovaná 30násobná obratovost                          |     |          |                                           |                  |
|          |               | ks: (25+25)/30                                           |     | 1,67     |                                           |                  |
| 25       | 55346444      | Sloupky z ocel. trub SL 7 H 255                          | kus | 0,83     | 546,00                                    | 454,98           |
|          |               | ;DODÁVKA                                                 |     |          |                                           |                  |
|          |               | uvažovaná 30násobná obratovost: 25/30                    |     | 0,83     |                                           |                  |
| 26       | 55346463      | Sloupky rohové SL 8VZ 2 H 255                            | kus | 0,83     | 704,00                                    | 586,64           |
|          |               | ;DODÁVKA-sloupek rohový vč.vzpěry,                       |     |          |                                           |                  |
|          |               | uvažovaná 30násobná obratovost : 25/30                   |     | 0,83     |                                           |                  |
| 27       | 59232500      | Patka plot. KBP 1-30 25x25x30                            | kus | 2,53     | 66,00                                     | 166,65           |
|          |               | ;DODÁVKA                                                 |     |          |                                           |                  |
|          |               | ;pro osazení sloupků pro oplocení šachet                 |     |          |                                           |                  |
|          |               | ; ks (25*2+25) *1,01 ..... 75,75 ks                      |     |          |                                           |                  |
|          |               | uvažováno s 30násobnou obratovostí : 75,75/30            |     | 2,53     |                                           |                  |
|          |               | <b>Celkem za 3 Svislé a kompletní konstrukce</b>         |     |          |                                           | <b>7 533,28</b>  |
| Díl: 5   |               | <b>Komunikace a zpevněné plochy</b>                      |     |          |                                           |                  |
| 28       | 566901111R00  | Vysprav. podkladu po překozech šterkopiskem 15cm - ŠP    | m3  | 2,91     | 542,00                                    | 1 577,92         |
|          |               | ;po zřízení šachet ve vozovce a chodníku                 |     |          |                                           |                  |
|          |               | Začátek provozního součtu                                |     |          |                                           |                  |
|          |               | ;s povrchem asfalt, vozovka                              |     |          |                                           |                  |
|          |               | šachta 2 m2, A/4, m2 : (1,37+2*0,20)*(1,46+2*0,20)*1     |     | 3,29     |                                           |                  |
|          |               | šachta 2 m2, B/4, m2 : (1,37+2*0,20)*(1,46+2*0,20)*1     |     | 3,29     |                                           |                  |
|          |               | šachta 4,3 m2, E/6, m2 : (1,68+2*0,20)*(2,60+2*0,20)*1   |     | 6,24     |                                           |                  |
|          |               | ;s povrchem asfalt, chodník                              |     |          |                                           |                  |
|          |               | šachta 2 m2, D/4, m2 : (1,37+2*0,20)*(1,46+2*0,20)*1     |     | 3,29     |                                           |                  |
|          |               | ;s povrchem zámková dlažba, chodník                      |     |          |                                           |                  |
|          |               | šachta 2 m2, C/4, m2 : (1,37+2*0,20)*(1,46+2*0,20)*1     |     | 3,29     |                                           |                  |
|          |               | Konec provozního součtu                                  |     | 19,41    |                                           |                  |
|          |               | m3 : 19,4088*0,15                                        |     | 2,91     |                                           |                  |
| 29       | 566904111R00  | Vysprav. podkl. po překozech kam.obal.asfaltem 10cm - OK | t   | 2,10     | 2 030,00                                  | 4 253,26         |
|          |               | ;po zřízení šachet ve vozovce a chodníku                 |     |          |                                           |                  |
|          |               | Začátek provozního součtu                                |     |          |                                           |                  |
|          |               | ;s povrchem asfalt, vozovka                              |     |          |                                           |                  |
|          |               | šachta 2 m2, A/4, m2 : (1,37+2*0,20)*(1,46+2*0,20)*1     |     | 3,29     |                                           |                  |
|          |               | šachta 2 m2, B/4, m2 : (1,37+2*0,20)*(1,46+2*0,20)*1     |     | 3,29     |                                           |                  |
|          |               | šachta 4,3 m2, E/6, m2 : (1,68+2*0,20)*(2,60+2*0,20)*1   |     | 6,24     |                                           |                  |
|          |               | ;s povrchem asfalt, chodník                              |     |          |                                           |                  |
|          |               | šachta 2 m2, D/4, m2 : (1,37+2*0,20)*(1,46+2*0,20)*1     |     | 3,29     |                                           |                  |
|          |               | Konec provozního součtu                                  |     | 16,12    |                                           |                  |

# Rozpočet

|          |                                                 |           |                                           |
|----------|-------------------------------------------------|-----------|-------------------------------------------|
| Stavba : | 0104 ZPŘÍSTUPNĚNÍ PODZEMÍ, Blok 48c, PD pro pro | Rozpočet: |                                           |
| Objekt : | 1 ČESKÁ ULICE, CZ-CC 214111                     |           | ZPŘÍSTUPNĚNÍ PODZEMÍ, ČESKÁ ULICE - PD PS |

| P.č.    | Číslo položky | Název položky   | MJ  | množství | cena / MJ | celkem (Kč)      |
|---------|---------------|---|-----|----------|-----------|------------------|
|         |               | t : 16,1166*0,130   |     | 2,10     |           |                  |
| 30      | 566905111R00  | Vysprav.podkl. po překozech kamenivem prolitým cementem, tl. 25 cm, - KSC<br>;-po zřízení šachet ve vozovce<br><br>Začátek provozního součtu<br>;-s povrchem asfalt, vozovka<br>šachta 2 m2, A/4, m2 : (1,37+2*0,20)*(1,46+2*0,20)*1<br>šachta 2 m2, B/4, m2 : (1,37+2*0,20)*(1,46+2*0,20)*1<br><br>šachta 4,3 m2, E/6, m2 : (1,68+2*0,20)*(2,60+2*0,20)*1<br>Konec provozního součtu<br><br>m3 : 12,8244*0,25        | m3  | 3,21     | 2 370,00  | 7 598,46         |
| 31      | 572952111R00  | Vyspravení krytu po překopu asf.betonem tl.do 5 cm - AB<br>;-po zřízení šachet ve vozovce a chodníku<br><br>;-s povrchem asfalt, vozovka<br>šachta 2 m2, A/4, m2 : (1,37+2*0,20)*(1,46+2*0,20)*1<br>šachta 2 m2, B/4, m2 : (1,37+2*0,20)*(1,46+2*0,20)*1<br><br>šachta 4,3 m2, E/6, m2 : (1,68+2*0,20)*(2,60+2*0,20)*1<br><br>;-s povrchem asfalt, chodník<br>šachta 2 m2, D/4, m2 : (1,37+2*0,20)*(1,46+2*0,20)*1    | m2  | 16,12    | 742,00    | 11 958,52        |
| 32      | 596215021R00  | Kladení zámkové dlažby tl. 6 cm do drté tl. 4 cm<br>;-po zřízení šachty v chodníku<br><br>;- zámková dlažba chodník, dlažba ponech. v ohradě - zpětné osazení<br>šachta 2 m2, C/4, m2 : (1,37+2*0,20)*(1,46+2*0,20)*1   | m2  | 3,29     | 223,00    | 734,16           |
|         |               | <b>Celkem za 5 Komunikace a zpevněné plochy</b>   |     |          |           | <b>26 122,32</b> |
| Díl: 9  |               | <b>Ostatní konstrukce, bourání</b>   |     |          |           |                  |
| 33      | 90002         | Zvláštní užívání komunikace<br>;- vyřízení žádosti a získání povolení na příslušné městské části o ZUK, práce THP   | hod | 8,00     | 300,00    | 2 400,00         |
|         |               | hod : 8,00   |     | 8,00     |           |                  |
|         |               | <b>Celkem za 9 Ostatní konstrukce, bourání</b>   |     |          |           | <b>2 400,00</b>  |
| Díl: 91 |               | <b>Doplňující práce</b>   |     |          |           |                  |
| 34      | 917161111R00  | Osazení lež. obrub.kamen. s opěrou, lože z BP 12,5<br>;-zpětné osazení vybouraných obrubníků<br>šachta 2m2, C/4 m : 3,00*1   | m   | 3,00     | 253,00    | 759,00           |
| 35      | 919735111R00  | Řezání stávajícího živичného krytu tl. do 5 cm<br>;-pro zřízení šachet, asfaltobeton AB<br><br>;-s povrchem asfalt, vozovka<br>šachta 2 m2, A/4, m2 : ((1,37+2*0,20)+(1,46+2*0,20))*2*1<br>šachta 2 m2, B/4, m2 : ((1,37+2*0,20)+(1,46+2*0,20))*2*1<br><br>šachta 4,3 m2, E/6, m2 : ((1,68+2*0,20)+(2,60+2*0,20))*2*1<br><br>;-s povrchem asfalt, chodník<br>šachta 2 m2, D/4, m2 : ((1,37+2*0,20)+(1,46+2*0,20))*2*1 | m   | 31,94    | 50,00     | 1 597,00         |
|         |               | <b>Celkem za 91 Doplnující práce</b>   |     |          |           | <b>2 356,00</b>  |
| Díl: 95 |               | <b>Dokončovací konstrukce na pozemních stavbách</b>   |     |          |           |                  |
| 36      | 938908411R00  | Očištění povrchu krytu saponátovým roztokem<br>;-po odstranění ohrad<br>;- plocha zabraná ohradou cca 15 m2   | m2  | 93,75    | 7,00      | 656,25           |

# Rozpočet

|           |               |                                                              |     |          |                                           |             |
|-----------|---------------|--------------------------------------------------------------|-----|----------|-------------------------------------------|-------------|
| Stavba :  |               | 0104 ZPŘÍSTUPNĚNÍ PODZEMÍ, Blok 48c, PD pro pro              |     |          | Rozpočet:                                 |             |
| Objekt :  |               | 1 ČESKÁ ULICE, CZ-CC 214111                                  |     |          | ZPŘÍSTUPNĚNÍ PODZEMÍ, ČESKÁ ULICE - PD PS |             |
| P.č.      | Číslo položky | Název položky                                                | MJ  | množství | cena / MJ                                 | celkem (Kč) |
|           |               | m2 : 5 * 15,00                                               |     | 75,00    |                                           |             |
|           |               | 25% navíc : 75,00*0,25                                       |     | 18,75    |                                           |             |
| 37        | 938909311R00  | Odstranění nánosu z povrchu podkladu živice/beton            | m2  | 93,75    | 1,00                                      | 93,75       |
|           |               | m2 : 93,75                                                   |     | 93,75    |                                           |             |
| Celkem za |               | 95 Dokončovací konstrukce na pozemních stavbách              |     |          |                                           | 750,00      |
| Díl:      | 962           | Výklizy                                                      |     |          |                                           |             |
| 38        | 979092111R00  | Vykližení ulehlé suti z pl.do 15 m2/ hl. 2 m-ručně           | m3  | 30,00    | 3 885,00                                  | 116 550,00  |
|           |               | vykližení ulehlé suti z předpokl. prostoru u šachty A/4, B/4 |     |          |                                           |             |
|           |               | m3 : 15,00 + 15,00                                           |     | 30,00    |                                           |             |
| 39        | 979017111R00  | Svislé přemístění suti nošením na H do 3,5 m                 | t   | 48,00    | 429,00                                    | 20 592,00   |
|           |               | t : 30,00*1,600                                              |     | 48,00    |                                           |             |
| Celkem za |               | 962 Výklizy                                                  |     |          |                                           | 137 142,00  |
| Díl:      | 971           | Ostatní bourací práce                                        |     |          |                                           |             |
| 40        | 979024441R00  | Očištění vybour. obrubníků všech loží a výplní               | m   | 3,00     | 21,00                                     | 63,00       |
|           |               | m : 3,00                                                     |     | 3,00     |                                           |             |
| Celkem za |               | 971 Ostatní bourací práce                                    |     |          |                                           | 63,00       |
| Díl:      | 99            | Staveništní přesun hmot                                      |     |          |                                           |             |
| 41        | 999281105R00  | Přesun hmot pro opravy a údržbu do výšky 6 m                 | t   |          | 235,00                                    |             |
| Celkem za |               | 99 Staveništní přesun hmot                                   |     |          |                                           |             |
| Díl:      | 767           | Konstrukce zámečnické                                        |     |          |                                           |             |
| 42        | 767131111R00  | Montáž stěn z plechu spojených šroubováním                   | m2  | 140,00   | 393,00                                    | 55 020,00   |
|           |               | MONTÁŽ dle tabulky M64 - Oplocení                            |     |          |                                           |             |
|           |               | bm 80,00                                                     |     |          |                                           |             |
|           |               | m2 : 80,00*2,00 - 2,00*2,00*5                                |     | 140,00   |                                           |             |
| 43        | 767134802R00  | Demontáž oplechování stěn plechy šroubovanými                | m2  | 160,00   | 54,00                                     | 8 640,00    |
|           |               | DEMONTÁŽ                                                     |     |          |                                           |             |
|           |               | vč. plochy vrat, m2 : 80,00*2,00                             |     | 160,00   |                                           |             |
| 44        | 767920220R00  | Montáž vrat na ocelové sloupky, plochy do 4 m2               | kus | 5,00     | 284,00                                    | 1 420,00    |
|           |               | MONTÁŽ ks : 5                                                |     | 5,00     |                                           |             |
| 45        | 767999802R00  | Demontáž doplňků staveb o hmotnosti do 100 kg                | kg  | 27,50    | 24,00                                     | 660,00      |
|           |               | demontáž sloupků oplocení,                                   |     |          |                                           |             |
|           |               | uvažována 30násobná obratovost                               |     |          |                                           |             |
|           |               | (25*13,40 + 25*19,60)/30                                     |     | 27,50    |                                           |             |
| 46        | 13737830      | Plech vlnitý jakost 10004.21 0,80x800x2000 mm                | T   | 0,04     | 37 179,00                                 | 1 572,67    |
|           |               | DODÁVKA - uvažováno s 30násobnou obratovostí                 |     |          |                                           |             |
|           |               | provizor,oplocení, váha 7,94 kg/m2                           |     |          |                                           |             |
|           |               | 160,00*7,94*0,001 / 30                                       |     | 0,04     |                                           |             |
| 47        | 998767201R00  | Přesun hmot pro zámečnické konstr., výšky do 6 m             | %   |          | 2,00                                      |             |
| Celkem za |               | 767 Konstrukce zámečnické                                    |     |          |                                           | 67 312,67   |
| Díl:      | M63           | Šachty a sondy                                               |     |          |                                           |             |
| 48        | VÝKAZ         | Šachty a sondy - počet kusů                                  |     |          |                                           |             |
|           |               | šachta č. Plocha 2,0m2 Plocha 4,3m2                          |     |          |                                           |             |
|           |               | číslo prováděno povrch Hloubka Hloubka                       |     |          |                                           |             |
|           |               | prost. z úrovně 3m 4m 6m 8m                                  |     |          |                                           |             |
|           |               | ČESKÁ ULICE                                                  |     |          |                                           |             |
|           |               | 1 A/4 0,00(asfalt.voz.) - 1ks - -                            |     |          |                                           |             |
|           |               | 1 B/6 0,00 (asfalt.voz.) - 1ks - -                           |     |          |                                           |             |
|           |               | 1 C/4 0,00(zám.dl..chodn) - 1ks - -                          |     |          |                                           |             |
|           |               | 1 D/4 0,00(asfalt.chodn.) - 1ks - -                          |     |          |                                           |             |
|           |               | 1 E/6 0,00(asfalt.voz.) - - 1ks -                            |     |          |                                           |             |
|           |               | součet 4ks 1ks                                               |     |          |                                           |             |
| Celkem za |               | M63 Šachty a sondy                                           |     |          |                                           |             |
| Díl:      | M64           | Oplocení sond                                                |     |          |                                           |             |
| 49        | VÝKAZ         | Oplocení - plech. provizorní                                 |     |          |                                           |             |
|           |               | Stránka 5 z 6                                                |     |          |                                           |             |

| Rozpočet    |                  |                                                 |    |          |                                           |                  |
|-------------|------------------|-------------------------------------------------|----|----------|-------------------------------------------|------------------|
| Stavba :    |                  | 0104 ZPŘÍSTUPNĚNÍ PODZEMÍ, Blok 48c, PD pro pro |    |          | Rozpočet:                                 |                  |
| Objekt :    |                  | 1 ČESKÁ ULICE, CZ-CC 214111                     |    |          | ZPŘÍSTUPNĚNÍ PODZEMÍ, ČESKÁ ULICE - PD PS |                  |
| P.č.        | Číslo položky    | Název položky                                   | MJ | množství | cena / MJ                                 | celkem (Kč)      |
|             |                  | :Objekt šachta oplocení vrata sl.roh, sl.rovné  |    |          |                                           |                  |
|             |                  | ; č. bm ks ks ks                                |    |          |                                           |                  |
|             |                  | -----                                           |    |          |                                           |                  |
|             |                  | :ČESKÁ ULICE                                    |    |          |                                           |                  |
|             |                  | ; A/4 16,00 1 5 5                               |    |          |                                           |                  |
|             |                  | ; B/4 16,00 1 5 5                               |    |          |                                           |                  |
|             |                  | ; C/4 16,00 1 5 5                               |    |          |                                           |                  |
|             |                  | ; D/4 16,00 1 5 5                               |    |          |                                           |                  |
|             |                  | ; E/6 16,00 1 5 5                               |    |          |                                           |                  |
|             |                  | -----                                           |    |          |                                           |                  |
|             |                  | :součet 80 ,00 5 25 25                          |    |          |                                           |                  |
|             | <b>Celkem za</b> | <b>M64 Oplocení sond</b>                        |    |          |                                           |                  |
| <b>Díl:</b> | <b>D96</b>       | <b>Přesuny suti a vybouraných hmot</b>          |    |          |                                           |                  |
| 50          | 979081111R00     | Odvoz suti a vybour. hmot na skládku do 1 km    | t  | 16,21    | 258,00                                    | 4 182,80         |
| 51          | 979081121R00     | Příplatek k odvozu za každý další 1 km          | t  | 194,55   | 15,00                                     | 2 918,23         |
| 52          | 979082111R00     | Vnitrostaveništní doprava suti do 10 m          | t  | 16,21    | 205,00                                    | 3 323,54         |
| 53          | 979990001R00     | Poplatek za skládku stavební suti               | t  | 16,21    | 250,00                                    | 4 053,10         |
|             | <b>Celkem za</b> | <b>D96 Přesuny suti a vybouraných hmot</b>      |    |          |                                           | <b>14 477,67</b> |

# ROZPOČET

|                        |                                                   |                                                  |
|------------------------|---------------------------------------------------|--------------------------------------------------|
| Rozpočet:              | 0                                                 | ZPŘÍSTUPN. PODZEMÍ, BENEŠOVA A NÁDRAŽ. UL.-PD PS |
| Objekt :               | Název objektu :                                   | JKSO :                                           |
| 1                      | BENEŠOVA A NÁDRAŽNÍ UL., CZ-CC 242052             |                                                  |
| Stavba :               | Název stavby :                                    | SKP :                                            |
| 0105                   | ZPŘÍSTUPNĚNÍ PODZEMÍ, Blok 21a,PD pro prov.stavby |                                                  |
| Projektant :           | R-atelier s.r.o., Botanická 44, Brno              | Počet měrných jednotek :                         |
| Objednatel :           | Statutár.město Brno, z.č. 5614053708              | Náklady na MJ :                                  |
| Počet listů :          |                                                   | Zakázkové číslo :                                |
| Zpracovatel projektu : |                                                   | Zhotovitel :                                     |

## ROZPOČTOVÉ NÁKLADY

| Rozpočtové náklady II. a III. hlavy |                |   | Vedlejší rozpočtové náklady          |        |
|-------------------------------------|----------------|---|--------------------------------------|--------|
|                                     | Dodávka celkem | 0   | Ztížené výrobní podmínky             | 6 742  |
| Z                                   | Montáž celkem  | 0   | Oborová přírážka                     | 0      |
| R                                   | HSV celkem     | 648 449   | Přesun stavebních kapacit            | 0      |
| N                                   | PSV celkem     | 80 777   | Mimostaveništní doprava              | 0      |
| ZRN celkem                          |                | 729 226   | Zařízení staveniště                  | 0      |
|                                     |                |   | Provoz investora                     | 0      |
| HZS                                 |                | 0   | Kompletační činnost (IČD)            | 0      |
| RN II.a III.hlavy                   |                | 729 226   | Ostatní VRN (GZSP, EZA, pronájem DZ) | 91 750 |
| ZRN+VRN+HZS                         |                | 827 718   | VRN celkem                           | 98 492 |
| Vypracoval                          |                | Za zhotovitele   | Za objednatele                       |        |
| Datum :                             |                | Jméno :<br>Datum :<br>Podpis:<br> | Jméno :<br>Datum :<br>Podpis :       |        |
| Základ pro DPH                      |                | 21,0 % činí :   | 827 718 Kč                           |        |
| DPH                                 |                | 21,0 % činí :   | 173 821 Kč                           |        |
| Základ pro DPH                      |                | 0,0 % činí :   | 0 Kč                                 |        |
| DPH                                 |                | 0,0 % činí :   | 0 Kč                                 |        |
| CENA ZA OBJEKT CELKEM               |                |   | 1 001 539 Kč                         |        |

Poznámka :

|          |                                                     |                                |
|----------|-----------------------------------------------------|--------------------------------|
| Stavba : | 0105 ZPŘÍSTUPNĚNÍ PODZEMÍ, Blok 21a,PD pro prov.sta | Rozpočet :                     |
| Objekt : | 1 BENEŠOVA A NÁDRAŽNÍ UL., CZ-CC 242052             | ZPŘÍSTUPN. PODZEMÍ, BENEŠOVA A |

## REKAPITULACE STAVEBNÍCH DÍLŮ

| Stavební díl                                 | HSV            | PSV           | Dodávka  | Montáž   | HZS      |
|----------------------------------------------|----------------|---------------|----------|----------|----------|
| 1 Zemní práce                                | 408 036        | 0             | 0        | 0        | 0        |
| 11 Přípravné a přidružené práce              | 34 196         | 0             | 0        | 0        | 0        |
| 3 Svislé a kompletní konstrukce              | 9 040          | 0             | 0        | 0        | 0        |
| 5 Komunikace a zpevněné plochy               | 48 457         | 0             | 0        | 0        | 0        |
| 9 Ostatní konstrukce, bourání                | 17 100         | 0             | 0        | 0        | 0        |
| 91 Doplnující práce                          | 3 154          | 0             | 0        | 0        | 0        |
| 95 Dokončovací konstrukce na pozemních stavb | 900            | 0             | 0        | 0        | 0        |
| 971 Ostatní bourací práce                    | 63             | 0             | 0        | 0        | 0        |
| 99 Staveništní přesun hmot                   | 0              | 0             | 0        | 0        | 0        |
| 767 Konstrukce zámečnické                    | 0              | 80 777        | 0        | 0        | 0        |
| M63 Šachty a sondy                           | 0              | 0             | 0        | 0        | 0        |
| M64 Oplocení sond                            | 0              | 0             | 0        | 0        | 0        |
| D96 Přesuny sutí a vybouraných hmot          | 127 503        | 0             | 0        | 0        | 0        |
| <b>CELKEM OBJEKT</b>                         | <b>648 449</b> | <b>80 777</b> | <b>0</b> | <b>0</b> | <b>0</b> |

## VEDLEJŠÍ ROZPOČTOVÉ NÁKLADY

| Název VRN                 | Kč | %   | Základna | Kč           |
|---------------------------|----|-----|----------|--------------|
| Ztížené výrobní podmínky  |    | 1,0 | 729 226  | 7 292        |
| Oborová přírážka          |    |     | 729 226  | 0            |
| Přesun stavebních kapacit |    |     | 729 226  | 0            |
| Mimostaveništní doprava   |    |     | 729 226  | 0            |
| Zařízení staveniště       |    |     | 729 226  | 0            |
| Provoz investora          |    |     | 729 226  | 0            |
| Kompletační činnost (IČD) |    |     | 729 226  | 0            |
| Rezerva rozpočtu          |    |     | 729 226  | 0            |
| <b>CELKEM VRN</b>         |    |     |          | <b>7 292</b> |

# Rozpočet

|          |               |   |    |   |           |             |
|----------|---------------|---|----|---|-----------|-------------|
| Stavba : |               | 0105 ZPŘÍSTUPNĚNÍ PODZEMÍ, Blok 21a,PD pro pro   |    | Rozpočet:   |           |             |
| Objekt : |               | 1 BENEŠOVA A NÁDRAŽNÍ UL., CZ-CC 242052   |    | ZPŘÍSTUPN. PODZEMÍ, BENEŠOVA A NÁDRAŽ. UL.-PD PS   |           |             |
| P.č.     | Číslo položky | Název položky   | MJ | množství   | cena / MJ | celkem (Kč) |
| Díl: 1   |               | Zemní práce   |    |   |           |             |
| 1        | 139711101R00  | Vykopávka v uzavřených prostorách v hor.1-4<br>;- sondy vel. 2 m2<br>-----<br>;z úrovně 0,00<br>;prostor 1 A/4..... 1 ks<br>; B/4..... 1 ks<br>-----<br>2 ks hl. 4,00 m m3 : 1,371*1,46*4,00*2<br>;- sondy vel. 4,30 m2<br>-----<br>;z úrovně 0,00<br>;prostor 1 C/6..... 1 ks<br>;prostor 2 D/6..... 1 ks<br>; E/6..... 1 ks<br>;prostor 3 F/6..... 1 ks<br>-----<br>4 ks hl. 6,00 m m3 : 1,68*2,60*6,00*4<br>Mezisoučet<br>Odpočet hloubky F/6 - 3,0 m | m3 | 107,74<br><br><br><br><br><br><br><br><br><br><br><br><br><br><br><br><br><br><br><br><br><br><br><br><br><br><br><br><br><br><br><br><br><br><br><br><br><br><br><br><br><br><br><br><br><br><br><br><br><br><br><br><br><br><br><br><br><br><br><br><br><br><br><br><br><br><br><br><br><br><br><br><br><br><br><br><br><br><br><br><br><br><br><br><br><br><br><br><br><br><br><br><br><br><br><br><br><br><br><br><br><br><br><br><br><br><br><br><br><br><br><br><br><br><br><br><br><br><br><br><br><br><br><br><br><br><br><br><br><br><br><br><br><br><br><br><br><br><br><br><br><br><br><br><br><br><br><br><br><br><br><br><br><br><br><br><br><br><br><br><br><br><br><br><br><br><br><br><br><br><br><br><br><br><br><br><br><br><br><br><br><br><br><br><br><br><br><br><br><br><br><br><br><br><br><br><br><br><br><br><br><br><br><br><br><br><br><br><br><br><br><br><br><br><br><br><br><br><br><br><br><br><br><br><br><br><br><br><br><br><br><br><br><br><br><br><br><br><br><br><br><br><br><br><br><br><br><br><br><br><br><br><br><br><br><br><b----------------------------|---------------------------------------------------------------------------|-----|------------------------------------------------------------|-----------|-------------------|
| Objekt : 1 BENEŠOVA A NÁDRAŽNÍ UL., CZ-CC 242052         |                                                     |                                                                           |     | Rozpočet: ZPŘÍSTUPN. PODZEMÍ, BENEŠOVA A NÁDRAŽ. UL.-PD PS |           |                   |
| P.č.                                                     | Číslo položky                                       | Název položky                                                             | MJ  | množství                                                   | cena / MJ | celkem (Kč)       |
|                                                          |                                                     | ; horn. 1-4, m3 : 120,8453                                                |     | 120,85                                                     |           |                   |
|                                                          |                                                     | Odpočet hloubky F/6 - 3,0 m                                               |     | 13,10                                                      |           |                   |
| 14                                                       | 174101102R00                                        | Zásyp ruční se zhutněním                                                  | m3  | 107,74                                                     | 283,00    | 30 490,79         |
|                                                          |                                                     | -množství dle výkopů,dle pol, 13971-1101, m3: 120,8453                    |     | 120,85                                                     |           |                   |
|                                                          |                                                     | Odpočet hloubky F/6 - 3,0 m                                               |     | 13,10                                                      |           |                   |
| 15                                                       | 199000002R00                                        | Poplatek za skládku horniny 1- 4                                          | m3  | 107,74                                                     | 260,00    | 28 012,74         |
|                                                          |                                                     | ; horn. 1-4, m3 : 120,8453                                                |     | 120,85                                                     |           |                   |
|                                                          |                                                     | Odpočet hloubky F/6 - 3,0 m                                               |     | 13,10                                                      |           |                   |
| 16                                                       | 100-02 PC                                           | Poplatek za materiál pro zásyp                                            | t   | 172,39                                                     | 130,00    | 22 410,25         |
|                                                          |                                                     | ;-zemina, příp,recyklovaný materiál                                       |     |                                                            |           |                   |
|                                                          |                                                     | t: 120,8453 * 1,600                                                       |     | 193,35                                                     |           |                   |
|                                                          |                                                     | Odpočet hloubky F/6 - 3,0 m 13,104*1,6=20,966                             |     | 20,97                                                      |           |                   |
| <b>Celkem za</b>                                         |                                                     | <b>1 Zemní práce</b>                                                      |     |                                                            |           | <b>408 035,54</b> |
| <b>Díl: 11</b>                                           | <b>Přípravné a přidružené práce</b>                 |                                                                           |     |                                                            |           |                   |
| 17                                                       | 113106111R00                                        | Rozebrání dlažeb z mozaiky, zámk. dlažby                                  | m2  | 3,29                                                       | 38,00     | 125,10            |
| 18                                                       | 113107112R00                                        | Odstran. podkl. pl. 200 m2,kam.těžené, ŠP tl.15 cm - ŠP                   | m2  | 31,54                                                      | 96,00     | 3 028,26          |
| 19                                                       | 113107121R00                                        | Odstran. podkl. pl.200 m2,obal.kam.drcené tl.10 cm - OK                   | m2  | 28,25                                                      | 168,00    | 4 746,37          |
| 20                                                       | 113107132R00                                        | Odstran.podkl. pl.200 m2, kamen.prolité cem. 25 cm - KSC                  | m2  | 28,25                                                      | 841,00    | 23 760,10         |
| 21                                                       | 113107141R00                                        | Odstranění povrchu pl. do 200 m2, asfaltobet. 5 cm - AB                   | m2  | 28,25                                                      | 80,00     | 2 260,18          |
| 22                                                       | 113201111R00                                        | Vytrhání obrub chodníkových ležatých                                      | m   | 3,00                                                       | 92,00     | 276,00            |
| <b>Celkem za</b>                                         |                                                     | <b>11 Přípravné a přidružené práce</b>                                    |     |                                                            |           | <b>34 196,01</b>  |
| <b>Díl: 3</b>                                            | <b>Svislé a kompletní konstrukce</b>                |                                                                           |     |                                                            |           |                   |
| 23                                                       | 311921112R00                                        | Osazení betonových kvádků do objemu 0,03 m3                               | kus | 90,00                                                      | 82,00     | 7 380,00          |
| 24                                                       | 338171121R00                                        | Osazení sloupků plot.ocelových do 2,6 m,zalitím MC                        | kus | 2,00                                                       | 105,00    | 210,00            |
| 25                                                       | 55346444                                            | Sloupky z ocel. trub SL 7 H 255                                           | kus | 1,00                                                       | 546,00    | 546,00            |
| 26                                                       | 55346463                                            | Sloupky rohové SL 8VZ 2 H 255                                             | kus | 1,00                                                       | 704,00    | 704,00            |
| 27                                                       | 59232500                                            | Patka plot. KBP 1-30 25x25x30                                             | kus | 3,03                                                       | 66,00     | 199,98            |
| <b>Celkem za</b>                                         |                                                     | <b>3 Svislé a kompletní konstrukce</b>                                    |     |                                                            |           | <b>9 039,98</b>   |
| <b>Díl: 5</b>                                            | <b>Komunikace a zpevněné plochy</b>                 |                                                                           |     |                                                            |           |                   |
| 28                                                       | 566901111R00                                        | Vysprav. podkladu po překopech štěrkopískem 15cm - ŠP                     | m3  | 4,73                                                       | 542,00    | 2 564,58          |
| 29                                                       | 566904111R00                                        | Vysprav. podkl. po překopech kam.obal.asfaltem10cm - OK                   | t   | 3,67                                                       | 2 030,00  | 7 455,78          |
| 30                                                       | 566905111R00                                        | Vysprav.podkl. po překopech kamenivem prolitým cementem, tl. 25 cm, - KSC | m3  | 7,06                                                       | 2 370,00  | 16 739,31         |
| 31                                                       | 572952111R00                                        | Vyspravení krytu po překopu asf.betonem tl.do 5 cm - AB                   | m2  | 28,25                                                      | 742,00    | 20 963,13         |
| 32                                                       | 596215021R00                                        | Kladení zámkové dlažby tl. 6 cm do drtě tl. 4 cm                          | m2  | 3,29                                                       | 223,00    | 734,16            |
| <b>Celkem za</b>                                         |                                                     | <b>5 Komunikace a zpevněné plochy</b>                                     |     |                                                            |           | <b>48 456,97</b>  |
| <b>Díl: 9</b>                                            | <b>Ostatní konstrukce, bourání</b>                  |                                                                           |     |                                                            |           |                   |
| 33                                                       | 90001                                               | Dopravní značení                                                          | hod | 48,00                                                      | 300,00    | 14 400,00         |
| 34                                                       | 90002                                               | Zvláštní užívání komunikace                                               | hod | 9,00                                                       | 300,00    | 2 700,00          |
| <b>Celkem za</b>                                         |                                                     | <b>9 Ostatní konstrukce, bourání</b>                                      |     |                                                            |           | <b>17 100,00</b>  |
| <b>Díl: 91</b>                                           | <b>Doplňující práce</b>                             |                                                                           |     |                                                            |           |                   |
| 35                                                       | 917161111R00                                        | Osazení lež. obrub.kamen. s opěrou, lože z BP 12,5                        | m   | 3,00                                                       | 253,00    | 759,00            |
| 36                                                       | 919735111R00                                        | Řezání stávajícího živičného krytu tl. do 5 cm                            | m   | 47,90                                                      | 50,00     | 2 395,00          |
| <b>Celkem za</b>                                         |                                                     | <b>91 Doplnující práce</b>                                                |     |                                                            |           | <b>3 154,00</b>   |
| <b>Díl: 95</b>                                           | <b>Dokončovací konstrukce na pozemních stavbách</b> |                                                                           |     |                                                            |           |                   |
| 37                                                       | 938908411R00                                        | Očištění povrchu krytu saponátovým roztokem                               | m2  | 112,50                                                     | 7,00      | 787,50            |
| 38                                                       | 938909311R00                                        | Odstranění nánosů z povrchu podkladu živice/beton                         | m2  | 112,50                                                     | 1,00      | 112,50            |
|                                                          |                                                     | m2: 112,50                                                                |     | 112,50                                                     |           |                   |
| <b>Celkem za</b>                                         |                                                     | <b>95 Dokončovací konstrukce na pozemních stavbách</b>                    |     |                                                            |           | <b>900,00</b>     |
| <b>Díl: 971</b>                                          | <b>Ostatní bourací práce</b>                        |                                                                           |     |                                                            |           |                   |
| 39                                                       | 979024441R00                                        | Očištění vybour. obrubníků všech loží a výplní                            | m   | 3,00                                                       | 21,00     | 63,00             |
|                                                          |                                                     | m : 3,00                                                                  |     | 3,00                                                       |           |                   |
| <b>Celkem za</b>                                         |                                                     | <b>971 Ostatní bourací práce</b>                                          |     |                                                            |           | <b>63,00</b>      |
| <b>Díl: 99</b>                                           | <b>Staveništní přesun hmot</b>                      |                                                                           |     |                                                            |           |                   |


# Rozpočet

| Stavba : |               | 0105 ZPŘÍSTUPNĚNÍ PODZEMÍ, Blok 21a, PD pro prov         |     |               | Rozpočet:                                        |                   |
|----------|---------------|----------------------------------------------------------|-----|---------------|--------------------------------------------------|-------------------|
| Objekt : |               | 1 BENEŠOVA A NÁDRAŽNÍ UL., CZ-CC 242052                  |     |               | ZPŘÍSTUPN. PODZEMÍ, BENEŠOVA A NÁDRAŽ. UL.-PD PS |                   |
| P.č.     | Číslo položky | Název položky                                            | MJ  | množství      | cena / MJ                                        | celkem (Kč)       |
| 40       | 999281105R00  | Přesun hmot pro opravy a údržbu do výšky 6 m             | t   |               | 235,00                                           |                   |
|          |               | <b>Celkem za 99 Staveništní přesun hmot</b>              |     |               |                                                  |                   |
| Díl:     | <b>767</b>    | <b>Konstrukce zámečnické</b>                             |     |               |                                                  |                   |
| 41       | 767131111R00  | Montáž stěn z plechu spojených šroubováním               | m2  | 168,00        | 393,00                                           | 66 024,00         |
| 42       | 767134802R00  | Demontáž oplechování stěn plechy šroubovanými            | m2  | 192,00        | 54,00                                            | 10 368,00         |
| 43       | 767920220R00  | Montáž vrat na ocelové sloupky, plochy do 4 m2           | kus | 6,00          | 284,00                                           | 1 704,00          |
|          |               | <b>MONTÁŽ ks: 6</b>                                      |     | <b>6,00</b>   |                                                  |                   |
| 44       | 767999802R00  | Demontáž doplňků staveb o hmotnosti do 100 kg            | kg  | 33,00         | 24,00                                            | 792,00            |
| 45       | 13737830      | Plech vlnitý jakost 10004.21 0,80x800x2000 mm            | T   | 0,05          | 37 179,00                                        | 1 888,69          |
| 46       | 998767201R00  | Přesun hmot pro zámečnické konstr., výšky do 6 m         | %   |               | 2,00                                             |                   |
|          |               | <b>Celkem za 767 Konstrukce zámečnické</b>               |     |               |                                                  | <b>80 776,69</b>  |
| Díl:     | <b>M63</b>    | <b>Šachty a sondy</b>                                    |     |               |                                                  |                   |
| 47       | VÝKAZ         | Šachty a sondy - počet kusů                              |     |               |                                                  |                   |
|          |               | <b>Celkem za M63 Šachty a sondy</b>                      |     |               |                                                  |                   |
| Díl:     | <b>M64</b>    | <b>Oplocení sond</b>                                     |     |               |                                                  |                   |
| 48       | VÝKAZ         | Oplocení - plech. provizorní                             |     |               |                                                  |                   |
|          |               | <b>Celkem za M64 Oplocení sond</b>                       |     |               |                                                  |                   |
| Díl:     | <b>D96</b>    | <b>Přesuny suti a vybouraných hmot</b>                   |     |               |                                                  |                   |
| 49       | 979081111R00  | Odvoz suti a vybour. hmot na skládku do 1 km             | t   | 56,78         | 258,00                                           | 14 649,05         |
|          |               |                                                          |     | 29,90         |                                                  |                   |
|          |               | <b>Přípočet - výkliz suti ve štole z F/6 16,8*1,6</b>    |     | <b>26,88</b>  |                                                  |                   |
| 50       | 979081121R00  | Příplatek k odvozu za každý další 1 km                   | t   | 681,35        | 15,00                                            | 10 220,27         |
|          |               |                                                          |     | 358,79        |                                                  |                   |
|          |               | <b>Přípočet - výkliz suti ve štole z F/6 16,8*1,6*12</b> |     | <b>322,56</b> |                                                  |                   |
| 51       | 979082111R00  | Vnitrostaveništní doprava suti do 10 m                   | t   | 56,78         | 205,00                                           | 11 639,75         |
|          |               |                                                          |     | 29,90         |                                                  |                   |
|          |               | <b>Přípočet - výkliz suti ve štole z F/6 16,8*1,6*12</b> |     | <b>26,88</b>  |                                                  |                   |
| 52       | 979990001R00  | Poplatek za skládku stavební suti                        | t   | 56,78         | 250,00                                           | 14 194,81         |
|          |               |                                                          |     | 29,90         |                                                  |                   |
|          |               | <b>Přípočet - výkliz suti ve štole z F/6 16,8*1,6*12</b> |     | <b>26,88</b>  |                                                  |                   |
|          | 979092111R00  | Vylizení ulehle suti z pl. Do 15 m2/hl. 2 m ručně        | m3  | 16,80         | 3 885,00                                         | 65 268,00         |
|          |               | <b>Přípočet - výkliz suti - štole (10+40)*1,12*0,9/3</b> |     |               |                                                  |                   |
|          | 979017111R00  | Svislé přemístění suti nošením na H do 3,5m              | t   | 26,88         | 429,00                                           | 11 531,52         |
|          |               | <b>16,8*1,6</b>                                          |     |               |                                                  |                   |
|          |               | <b>Celkem za D96 Přesuny suti a vybouraných hmot</b>     |     |               |                                                  | <b>127 503,40</b> |

# ROZPOČET

|                        |                                                  |                                              |
|------------------------|--------------------------------------------------|----------------------------------------------|
| Rozpočet:              | 0                                                | ZPŘÍSTUPNĚNÍ PODZEMÍ, NÁDRAŽNÍ ULICE - PD PS |
| Objekt :               | Název objektu :                                  | JKSO :                                       |
| 1                      | NÁDRAŽNÍ ULICE, CZ-CC 242052,                    |                                              |
| Stavba :               | Název stavby :                                   | SKP :                                        |
| 0107                   | ZPŘÍSTUPNĚNÍ PODZEMÍ, Blok 6, PD pro prov.stavby |                                              |
| Projektant :           | R-atelier s.r.o., Botanická 44, Brno             | Počet měrných jednotek :                     |
| Objednatel :           | Statutár.město Brno, z.č. 5614053708             | Náklady na MJ :                              |
| Počet listů :          |                                                  | 107                                          |
| Zpracovatel projektu : |                                                  | Zhotovitel :                                 |

## ROZPOČTOVÉ NÁKLADY
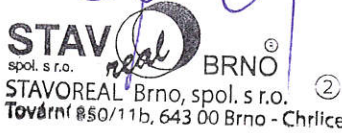
| Rozpočtové náklady II. a III. hlavy |                |   | Vedlejší rozpočtové náklady          |        |
|-------------------------------------|----------------|---|--------------------------------------|--------|
|                                     | Dodávka celkem | 0   | Ztížené výrobní podmínky             | 3 650  |
| Z                                   | Montáž celkem  | 0   | Oborová přírážka                     | 0      |
| R                                   | HSV celkem     | 311 138   | Přesun stavebních kapacit            | 0      |
| N                                   | PSV celkem     | 53 852   | Mimostaveništní doprava              | 0      |
| ZRN celkem                          |                | 364 990   | Zařízení staveniště                  | 0      |
|                                     |                |   | Provoz investora                     | 0      |
| HZS                                 |                | 0   | Kompletační činnost (IČD)            | 0      |
| RN II.a III.hlavy                   |                | 364 990   | Ostatní VRN (GZSP, EZA, pronájem DZ) | 78 140 |
| ZRN+VRN+HZS                         |                | 446 780   | VRN celkem                           | 81 790 |
| Vypracoval                          |                | Za zhotovitele   | Za objednatele                       |        |
| Datum :                             |                | Jméno :<br>Datum :<br>Podpis:   | Jméno :<br>Datum :<br>Podpis :       |        |
|                                     |                | <br><br>STAVOREAL Brno, spol. s r.o. ②<br>Tovární 850/11b, 643 00 Brno - Chrlice |                                      |        |
| Základ pro DPH                      |                | 21,0 % činí :   | 446 780 Kč                           |        |
| DPH                                 |                | 21,0 % činí :   | 93 824 Kč                            |        |
| Základ pro DPH                      |                | 0,0 % činí :   | 0 Kč                                 |        |
| DPH                                 |                | 0,0 % činí :   | 0 Kč                                 |        |
| CENA ZA OBJEKT CELKEM               |                |   | 540 604 Kč                           |        |

Poznámka :

|          |                                                     |                                |
|----------|-----------------------------------------------------|--------------------------------|
| Stavba : | 0107 ZPŘÍSTUPNĚNÍ PODZEMÍ, Blok 6, PD pro prov.stav | Rozpočet :                     |
| Objekt : | 1 NÁDRAŽNÍ ULICE, CZ-CC 242052,                     | ZPŘÍSTUPNĚNÍ PODZEMÍ, NÁDRAŽNÍ |

## REKAPITULACE STAVEBNÍCH DÍLŮ

| Stavební díl                                 | HSV            | PSV           | Dodávka  | Montáž   | HZS      |
|----------------------------------------------|----------------|---------------|----------|----------|----------|
| 1 Zemní práce                                | 256 423        | 0             | 0        | 0        | 0        |
| 11 Přípravné a přidružené práce              | 6 015          | 0             | 0        | 0        | 0        |
| 3 Svislé a kompletní konstrukce              | 6 233          | 0             | 0        | 0        | 0        |
| 5 Komunikace a zpevněné plochy               | 8 878          | 0             | 0        | 0        | 0        |
| 9 Ostatní konstrukce, bourání                | 18 900         | 0             | 0        | 0        | 0        |
| 91 Doplnující práce                          | 363            | 0             | 0        | 0        | 0        |
| 95 Dokončovací konstrukce na pozemních stavb | 638            | 0             | 0        | 0        | 0        |
| 971 Ostatní bourací práce                    | 0              | 0             | 0        | 0        | 0        |
| 99 Staveništní přesun hmot                   | 0              | 0             | 0        | 0        | 0        |
| 767 Konstrukce zámečnické                    | 0              | 53 852        | 0        | 0        | 0        |
| M63 Šachty a sondy                           | 0              | 0             | 0        | 0        | 0        |
| M64 Oplocení sond                            | 0              | 0             | 0        | 0        | 0        |
| D96 Přesuny sutí a vybouraných hmot          | 13 689         | 0             | 0        | 0        | 0        |
| <b>CELKEM OBJEKT</b>                         | <b>311 138</b> | <b>53 852</b> | <b>0</b> | <b>0</b> | <b>0</b> |

## VEDLEJŠÍ ROZPOČTOVÉ NÁKLADY

| Název VRN                 | Kč | %   | Základna | Kč           |
|---------------------------|----|-----|----------|--------------|
| Ztížené výrobní podmínky  |    | 1,0 | 364 990  | 3 650        |
| Oborová přírážka          |    |     | 364 990  | 0            |
| Přesun stavebních kapacit |    |     | 364 990  | 0            |
| Mimostaveništní doprava   |    |     | 364 990  | 0            |
| Zařízení staveniště       |    |     | 364 990  | 0            |
| Provoz investora          |    |     | 364 990  | 0            |
| Kompletační činnost (IČD) |    |     | 364 990  | 0            |
| Rezerva rozpočtu          |    |     | 364 990  | 0            |
| <b>CELKEM VRN</b>         |    |     |          | <b>3 650</b> |

## Rozpočet

[illegible]

# Rozpočet

| Stavba :         |               | 0107 ZPŘÍSTUPNĚNÍ PODZEMÍ, Blok 6, PD pro prov                          |    | Rozpočet:                                    |           |                   |
|------------------|---------------|-------------------------------------------------------------------------|----|----------------------------------------------|-----------|-------------------|
| Objekt :         |               | 1 NÁDRAŽNÍ ULICE, CZ-CC 242052,                                         |    | ZPŘÍSTUPNĚNÍ PODZEMÍ, NÁDRAŽNÍ ULICE - PD PS |           |                   |
| P.č.             | Číslo položky | Název položky                                                           | MJ | množství                                     | cena / MJ | celkem (Kč)       |
|                  |               | m3 : (68,425*2) * 3                                                     |    | 410,55                                       |           |                   |
| 13               | 171201201R00  | Uložení sypaniny na skládku                                             | m3 | 68,43                                        | 15,00     | 1 026,38          |
|                  |               | ; horn. 1-4, m3 : 68,425                                                |    | 68,43                                        |           |                   |
| 14               | 174101102R00  | Zásyp ruční se zhuštěním                                                | m3 | 68,43                                        | 283,00    | 19 364,28         |
|                  |               | -množství dle výkopů,dle pol. 13971-1101, m3:                           |    | 68,43                                        |           |                   |
| 15               | 199000002R00  | Poplatek za skládku horniny 1- 4                                        | m3 | 68,43                                        | 260,00    | 17 790,50         |
|                  |               | ; horn. 1-4, m3 : 68,425                                                |    | 68,43                                        |           |                   |
| 16               | 100-02 PC     | Poplatek za materiál pro zásyp                                          | t  | 109,48                                       | 130,00    | 14 232,40         |
|                  |               | ; -zemina, příp,recyklovaný materiál                                    |    |                                              |           |                   |
|                  |               | t : 68,425 * 1,600                                                      |    | 109,48                                       |           |                   |
| <b>Celkem za</b> |               | <b>1 Zemní práce</b>                                                    |    |                                              |           | <b>256 422,62</b> |
| Díl:             | 11            | Přípravné a přidružené práce                                            |    |                                              |           |                   |
| 17               | 113106121R00  | Rozebrání dlažeb z betonových dlaždic na sucho                          | m2 | 15,77                                        | 38,00     | 599,34            |
|                  |               | ; - betonová dlažba chodník, dlažba ponech. v ohradě pro zpětné osazení |    |                                              |           |                   |
|                  |               | šachta 2 m2, E/4, m2 : (1,37+2*0,20)*(1,46+2*0,20)*1                    |    | 3,29                                         |           |                   |
|                  |               | šachty 4,3m2, A/6, B/6, m2 : (1,68+2*0,20)*(2,60+2*0,20)*2              |    | 12,48                                        |           |                   |
| 18               | 113107112R00  | Odstran. podkl. pl. 200 m2,kam.těžené, ŠP tl.15 cm - ŠP                 | m2 | 19,06                                        | 96,00     | 1 830,18          |
|                  |               | ; -pro zřízení šachet ve vozovce a chodníku                             |    |                                              |           |                   |
|                  |               | ;s povrchem asfalt, vozovka                                             |    |                                              |           |                   |
|                  |               | šachta 2 m2, F/4, m2 : (1,37+2*0,20)*(1,46+2*0,20)*1                    |    | 3,29                                         |           |                   |
|                  |               | šachta 4,3 m2, C/6, m2 : (1,68+2*0,20)*(2,60+2*0,20)*1                  |    | 6,24                                         |           |                   |
|                  |               | D/6, m2 : (1,68+2*0,20)*(2,60+2*0,20)*1                                 |    | 6,24                                         |           |                   |
|                  |               | ;s povrchem betonová dlažba, chodník                                    |    |                                              |           |                   |
|                  |               | šachta 2 m2, A/4, m2 : (1,37+2*0,20)*(1,46+2*0,20)*1                    |    | 3,29                                         |           |                   |
|                  |               | šachty 4,3 m2, A/6, B/6, m2 : (1,68+2*0,20)*(2,60+2*0,20)*2             |    | 12,48                                        |           |                   |
|                  |               | Odpočet C/6, D/6                                                        |    | -12,48                                       |           |                   |
| 19               | 113107121R00  | Odstran. podkl. pl.200 m2,obal.kam.drcené tl.10 cm - OK                 | m2 | 3,29                                         | 168,00    | 553,09            |
|                  |               | ; -pro zřízení šachet ve vozovce                                        |    |                                              |           |                   |
|                  |               | ;s povrchem asfalt, vozovka                                             |    |                                              |           |                   |
|                  |               | šachta 2 m2, F/4, m2 : (1,37+2*0,20)*(1,46+2*0,20)*1                    |    | 3,29                                         |           |                   |
|                  |               | šachta 4,3 m2, C/6, m2 : (1,68+2*0,20)*(2,60+2*0,20)*1                  |    | 6,24                                         |           |                   |
|                  |               | D/6, m2 : (1,68+2*0,20)*(2,60+2*0,20)*1                                 |    | 6,24                                         |           |                   |
|                  |               | Odpočet C/6, D/6                                                        |    | -12,48                                       |           |                   |
| 20               | 113107132R00  | Odstran.podkl. pl.200 m2, kamen.prolité cem. 25 cm - KSC                | m2 | 3,29                                         | 841,00    | 2 768,74          |
|                  |               | ; -pro zřízení šachet ve vozovce                                        |    |                                              |           |                   |
|                  |               | ;s povrchem asfalt, vozovka                                             |    |                                              |           |                   |
|                  |               | šachta 2 m2, F/4, m2 : (1,37+2*0,20)*(1,46+2*0,20)*1                    |    | 3,29                                         |           |                   |
|                  |               | šachta 4,3 m2, C/6, m2 : (1,68+2*0,20)*(2,60+2*0,20)*1                  |    | 6,24                                         |           |                   |
|                  |               | D/6, m2 : (1,68+2*0,20)*(2,60+2*0,20)*1                                 |    | 6,24                                         |           |                   |
|                  |               | Odpočet C/6, D/6                                                        |    | -12,48                                       |           |                   |
| 21               | 113107141R00  | Odstranění povrchu pl. do 200 m2, asfaltobet. 5 cm - AB                 | m2 | 3,29                                         | 80,00     | 263,38            |
|                  |               | ; -pro zřízení šachet ve vozovce                                        |    |                                              |           |                   |
|                  |               | ;s povrchem asfalt, vozovka                                             |    |                                              |           |                   |
|                  |               | šachta 2 m2, F/4, m2 : (1,37+2*0,20)*(1,46+2*0,20)*1                    |    | 3,29                                         |           |                   |
|                  |               | šachta 4,3 m2, C/6, m2 : (1,68+2*0,20)*(2,60+2*0,20)*1                  |    | 6,24                                         |           |                   |
|                  |               | D/6, m2 : (1,68+2*0,20)*(2,60+2*0,20)*1                                 |    | 6,24                                         |           |                   |
|                  |               | Odpočet C/6, D/6                                                        |    | -12,48                                       |           |                   |

# Rozpočet

| Rozpočet         |                                      |   |     |                                              |           |                 |
|------------------|--------------------------------------|---|-----|----------------------------------------------|-----------|-----------------|
| Stavba :         |                                      | 0107 ZPŘÍSTUPNĚNÍ PODZEMÍ, Blok 6, PD pro prov   |     | Rozpočet:                                    |           |                 |
| Objekt :         |                                      | 1 NÁDRAŽNÍ ULICE, CZ-CC 242052,   |     | ZPŘÍSTUPNĚNÍ PODZEMÍ, NÁDRAŽNÍ ULICE - PD PS |           |                 |
| P.č.             | Číslo položky                        | Název položky   | MJ  | množství                                     | cena / MJ | celkem (Kč)     |
| 22               | 113201111R00                         | Vytrhání obrub chodníkových ležatých<br>;ponechány v ohradě pro zpětné osazení<br>šachty 4,3m2, C/6, D/6, m : 4,00*2<br>Odpočet C/6, D/6   | m   |                                              | 92,00     |                 |
|                  |                                      |   |     | 8,00                                         |           |                 |
|                  |                                      |   |     | -8,00                                        |           |                 |
| <b>Celkem za</b> |                                      | <b>11 Přípravné a přidružené práce</b>   |     |                                              |           | <b>6 014,73</b> |
| <b>Díl: 3</b>    | <b>Svislé a kompletní konstrukce</b> |   |     |                                              |           |                 |
| 23               | 311921112R00                         | Osazení betonových kvádrů do objemu 0,03 m3<br>;-prefabrik, patky pro oplocení<br>pro sloupek rohový+vzpěru, ks: 30*2<br>pro sloupek rovný ks: 30<br>Odpočet C/6, D/6   | kus | 60,00                                        | 82,00     | 4 920,00        |
|                  |                                      |   |     | 60,00                                        |           |                 |
|                  |                                      |   |     | 30,00                                        |           |                 |
|                  |                                      |   |     | -30,00                                       |           |                 |
| 24               | 338171121R00                         | Osazení sloupků plot. ocelových do 2,6 m, zalitím MC<br>;uvažovaná 30násobná obratovost<br>ks: (30+30)/30<br>Odpočet C/6, D/6   | kus | 1,33                                         | 105,00    | 140,00          |
|                  |                                      |   |     | 2,00                                         |           |                 |
|                  |                                      |   |     | -0,67                                        |           |                 |
| 25               | 55346444                             | Sloupky z ocel. trub SL 7 H 255<br>;DODÁVKA<br>uvažovaná 30násobná obratovost: 30/30<br>Odpočet C/6, D/6   | kus | 0,83                                         | 546,00    | 454,98          |
|                  |                                      |   |     | 1,00                                         |           |                 |
|                  |                                      |   |     | -0,17                                        |           |                 |
| 26               | 55346463                             | Sloupky rohové SL 8VZ 2 H 255<br>;DODÁVKA-sloupek rohový vč.vzpěry,<br>uvažovaná 30násobná obratovost : 30/30<br>Odpočet C/6, D/6   | kus | 0,83                                         | 704,00    | 584,32          |
|                  |                                      |   |     | 1,00                                         |           |                 |
|                  |                                      |   |     | -0,17                                        |           |                 |
| 27               | 59232500                             | Patka plot. KBP 1-30 25x25x30<br>;DODÁVKA<br>;-pro osazení sloupků pro oplocení šachet<br>; ks (30*2+30) *1,01 ..... 90,90 ks<br>uvažováno s 30násobnou obratovostí : 90,90/30<br>Odpočet C/6, D/6   | kus | 2,02                                         | 66,00     | 133,32          |
|                  |                                      |   |     | 3,03                                         |           |                 |
|                  |                                      |   |     | -1,01                                        |           |                 |
| <b>Celkem za</b> |                                      | <b>3 Svislé a kompletní konstrukce</b>   |     |                                              |           | <b>6 232,62</b> |
| <b>Díl: 5</b>    | <b>Komunikace a zpevněné plochy</b>  |   |     |                                              |           |                 |
| 28               | 566901111R00                         | Vysprav. podkladu po překozech šterkopískem 15cm - ŠP<br>;-po zřízení šachet ve vozovce a chodníku<br><br>Začátek provozního součtu<br>;s povrchem asfalt, vozovka<br>šachta 2 m2, F/4, m2 :(1,37+2*0,20)*(1,46+2*0,20)*1<br><br>šachta 4,3 m2, C/6, m2 :(1,68+2*0,20)*(2,60+2*0,20)*1<br>D/6, m2 :(1,68+2*0,20)*(2,60+2*0,20)*1<br><br>;s povrchem betonová dlažba, chodník<br>šachta 2 m2, A/4, m2 :(1,37+2*0,20)*(1,46+2*0,20)*1<br>šachty 4,3 m2, A/6, B/6, m2 :(1,68+2*0,20)*(2,60+2*0,20)*2<br>Konec provozního součtu<br>Odpočet C/6, D/6<br>m3 : 19,0644*0,15 | m3  | 2,86                                         | 542,00    | 1 549,96        |
|                  |                                      |   |     | 3,29                                         |           |                 |
|                  |                                      |   |     | 6,24                                         |           |                 |
|                  |                                      |   |     | 6,24                                         |           |                 |
|                  |                                      |   |     | 3,29                                         |           |                 |
|                  |                                      |   |     | 12,48                                        |           |                 |
|                  |                                      |   |     | 31,54                                        |           |                 |
|                  |                                      |   |     | -12,48                                       |           |                 |
|                  |                                      |   |     | 2,86                                         |           |                 |
| 29               | 566904111R00                         | Vysprav. podkl. po překozech kam.obal.asfaltem 10cm - OK<br>;-po zřízení šachet ve vozovce<br><br>Začátek provozního součtu<br>;s povrchem asfalt, vozovka<br>šachta 2 m2, F/4, m2 :(1,37+2*0,20)*(1,46+2*0,20)*1<br><br>šachta 4,3 m2, C/6, m2 :(1,68+2*0,20)*(2,60+2*0,20)*1<br>D/6, m2 :(1,68+2*0,20)*(2,60+2*0,20)*1<br><br>Konec provozního součtu<br>Odpočet C/6, D/6   | t   | 0,43                                         | 2 030,00  | 868,23          |
|                  |                                      |   |     | 3,29                                         |           |                 |
|                  |                                      |   |     | 6,24                                         |           |                 |
|                  |                                      |   |     | 6,24                                         |           |                 |
|                  |                                      |   |     | 15,77                                        |           |                 |
|                  |                                      |   |     | -12,48                                       |           |                 |

# Rozpočet

|           |                                              |   |     |                                              |           |             |
|-----------|----------------------------------------------|---|-----|----------------------------------------------|-----------|-------------|
| Stavba :  |                                              | 0107 ZPŘÍSTUPNĚNÍ PODZEMÍ, Blok 6, PD pro prov   |     | Rozpočet:                                    |           |             |
| Objekt :  |                                              | 1 NÁDRAŽNÍ ULICE, CZ-CC 242052,   |     | ZPŘÍSTUPNĚNÍ PODZEMÍ, NÁDRAŽNÍ ULICE - PD PS |           |             |
| P.č.      | Číslo položky                                | Název položky   | MJ  | množství                                     | cena / MJ | celkem (Kč) |
|           |                                              | t : 3,2922*0,130   |     | 0,43                                         |           |             |
| 30        | 566905111R00                                 | Vysprav.podkl. po překopech kamenivem prolitým cementem, tl. 25 cm, - KSC<br>;-po zřízení šachet ve vozovce<br><br>Začátek provozního součtu<br>;-s povrchem asfalt, vozovka<br>šachta 2 m2, F/4, m2 : (1,37+2*0,20)*(1,46+2*0,20)*1<br><br>šachta 4,3 m2, C/6, m2 : (1,68+2*0,20)*(2,60+2*0,20)*1<br>D/6, m2 : (1,68+2*0,20)*(2,60+2*0,20)*1<br>Konec provozního součtu<br>Odpočet C/6, D/6<br>m3 : 3,2922*0,25 | m3  | 0,82                                         | 2 370,00  | 1 950,75    |
| 31        | 572952111R00                                 | Vyspravení krytu po překopu asf.betonem tl.do 5 cm - AB<br>;-po zřízení šachet ve vozovce<br><br>;-s povrchem asfalt, vozovka<br>šachta 2 m2, F/4, m2 : (1,37+2*0,20)*(1,46+2*0,20)*1<br><br>šachta 4,3 m2, C/6, m2 : (1,68+2*0,20)*(2,60+2*0,20)*1<br>D/6, m2 : (1,68+2*0,20)*(2,60+2*0,20)*1<br>Odpočet C/6, D/6                                                                                               | m2  | 3,29                                         | 742,00    | 2 442,81    |
| 32        | 596811111R00                                 | Kladení dlaždic kom.pro pěší, lože z kameniva těž.<br>;-po zřízení šachty v chodníku<br><br>;- betonová dlažba chodník, dlažba ponech. v ohradě - zpětné osazení<br>šachta 2 m2, E/4, m2 : (1,37+2*0,20)*(1,46+2*0,20)*1<br>šachty 4,3m2, A/6, B/6, m2 : (1,68+2*0,20)*(2,60+2*0,20)*2   | m2  | 15,77                                        | 131,00    | 2 066,16    |
| Celkem za |                                              | 5 Komunikace a zpevněné plochy   |     |                                              |           | 8 877,91    |
| Díl: 9    | Ostatní konstrukce, bourání                  |   |     |                                              |           |             |
| 33        | 90001                                        | Dopravní značení<br>;-rozmisťování dopravních vlastních značek dodavatele,<br><br>;-odsouhlasení s dopravní policií, koordinační činnost - práce THP<br>hod : 6*9,0   | hod | 54,00                                        | 300,00    | 16 200,00   |
| 34        | 90002                                        | Zvláštní užívání komunikace<br>;- vyřízení žádosti a získání povolení na příslušné městské části o ZUK, práce THP hod : 9,00   | hod | 9,00                                         | 300,00    | 2 700,00    |
| Celkem za |                                              | 9 Ostatní konstrukce, bourání   |     |                                              |           | 18 900,00   |
| Díl: 91   | Doplňující práce                             |   |     |                                              |           |             |
| 35        | 917161111R00                                 | Osazení lež. obrub.kamen. s opěrou, lože z BP 12,5<br>;-zpětné osazení vybouraných obrubníků<br>šachty 4,3m2, C/6, D/6, m : 4,00*2<br>Odpočet C/6, D/6   | m   | 8,00                                         | 253,00    |             |
| 36        | 919735111R00                                 | Řezání stávajícího živičného krytu tl. do 5 cm<br>;-pro zřízení šachet, asfaltobeton AB<br><br>;-s povrchem asfalt, vozovka<br>šachta 2 m2, F/4, m2 : ((1,37+2*0,20)+(1,46+2*0,20))*2*1<br><br>šachta 4,3 m2, C/6, m2 : ((1,68+2*0,20)+(2,60+2*0,20))*2*1<br>D/6, m2 : ((1,68+2*0,20)+(2,60+2*0,20))*2*1<br>Odpočet C/6, D/6                                                                                     | m   | 7,26                                         | 50,00     | 363,00      |
| Celkem za |                                              | 91 Doplňující práce   |     |                                              |           | 363,00      |
| Díl: 95   | Dokončovací konstrukce na pozemních stavbách |   |     |                                              |           |             |
| 37        | 938908411R00                                 | Očištění povrchu krytu saponátovým roztokem<br>;-po odstranění ohrad<br>;- plocha zabraná ohradou cca 15 m2   | m2  | 75,00                                        | 7,00      | 525,00      |

# Rozpočet


|           |               |                                                   |                           |                                              |           |             |
|-----------|---------------|---------------------------------------------------|---------------------------|----------------------------------------------|-----------|-------------|
| Stavba :  |               | 0107 ZPŘÍSTUPNĚNÍ PODZEMÍ, Blok 6, PD pro prov    |                           | Rozpočet:                                    |           |             |
| Objekt :  |               | 1 NÁDRAŽNÍ ULICE, CZ-CC 242052,                   |                           | ZPŘÍSTUPNĚNÍ PODZEMÍ, NÁDRAŽNÍ ULICE - PD PS |           |             |
| P.č.      | Číslo položky | Název položky                                     | MJ                        | množství                                     | cena / MJ | celkem (Kč) |
|           |               | m2 : 6 * 15,00                                    |                           | 90,00                                        |           |             |
|           |               | 25% navíc : 90,00*0,25                            |                           | 22,50                                        |           |             |
|           |               | Odpočet C/6, D/6 2*15*1,25                        |                           | -37,50                                       |           |             |
| 38        | 938909311R00  | Odstranění nánosu z povrchu podkladu živice/beton | m2                        | 112,50                                       | 1,00      | 112,50      |
|           |               | m2 : 112,50                                       |                           | 75,00                                        |           |             |
|           |               | Odpočet C/6, D/6 2*15*1,25                        |                           | -37,50                                       |           |             |
| Celkem za |               | 95 Dokončovací konstrukce na pozemních stavbách   |                           |                                              |           | 637,50      |
| Díl:      | 971           | Ostatní bourací práce                             |                           |                                              |           |             |
| 39        | 979024441R00  | Očištění vybour. obrubníků všech loží a výplní    | m                         |                                              | 21,00     |             |
|           |               | m : 8,00                                          |                           | 8,00                                         |           |             |
|           |               | Odpočet C/6, D/6                                  |                           | -8,00                                        |           |             |
| Celkem za |               | 971 Ostatní bourací práce                         |                           |                                              |           |             |
| Díl:      | 99            | Staveništní přesun hmot                           |                           |                                              |           |             |
| 40        | 999281105R00  | Přesun hmot pro opravy a údržbu do výšky 6 m      | t                         |                                              | 235,00    |             |
| Celkem za |               | 99 Staveništní přesun hmot                        |                           |                                              |           |             |
| Díl:      | 767           | Konstrukce zámečnické                             |                           |                                              |           |             |
| 41        | 767131111R00  | Montáž stěn z plechu spojených šroubováním        | m2                        | 112,00                                       | 393,00    | 44 016,00   |
|           |               | ;MONTÁŽ dle tabulky M64 - Oplocení                |                           |                                              |           |             |
|           |               | ;bm 96,00                                         |                           |                                              |           |             |
|           |               | m2 : 96,00*2,00 - 2,00*2,00*6                     |                           | 168,00                                       |           |             |
|           |               | Odpočet C/6, D/6                                  |                           | -56,00                                       |           |             |
| 42        | 767134802R00  | Demontáž oplechování stěn plechy šroubovanými     | m2                        | 128,00                                       | 54,00     | 6 912,00    |
|           |               | ;DEMONTÁŽ                                         |                           |                                              |           |             |
|           |               | vč. plochy vrat, m2 : 96,00*2,00                  |                           |                                              | 192,00    |             |
|           |               | Odpočet C/6, D/6                                  |                           | -64,00                                       |           |             |
| 43        | 767920220R00  | Montáž vrat na ocelové sloupky, plochy do 4 m2    | kus                       | 4,00                                         | 284,00    | 1 136,00    |
|           |               | MONTÁŽ ks : 6                                     |                           |                                              | 6,00      |             |
|           |               | Odpočet C/6, D/6                                  |                           | -2,00                                        |           |             |
| 44        | 767999802R00  | Demontáž doplňků staveb o hmotnosti do 100 kg     | kg                        | 22,00                                        | 24,00     | 528,00      |
|           |               | ;-demontáž sloupků oplocení,                      |                           |                                              |           |             |
|           |               | ;uvažována 30násobná obratovost                   |                           |                                              |           |             |
|           |               | (30*13,40 + 30*19,60)/30                          |                           |                                              | 33,00     |             |
|           |               | Odpočet C/6, D/6                                  |                           | -11,00                                       |           |             |
| 45        | 13737830      | Plech vlnitý jakost 10004.21 0,80x800x2000 mm     | T                         | 0,03                                         | 37 179,00 | 1 260,37    |
|           |               | ;DODÁVKA - uvažováno s 30násobnou obratovostí     |                           |                                              |           |             |
|           |               | ;provizor,oplocení, váha 7,94 kg/m2               |                           |                                              |           |             |
|           |               | 192,00*7,94*0,001 / 30                            |                           |                                              | 0,05      |             |
|           |               | Odpočet C/6, D/6                                  |                           | -0,02                                        |           |             |
| 46        | 998767201R00  | Přesun hmot pro zámečnické konstr., výšky do 6 m  | %                         |                                              | 2,00      |             |
| Celkem za |               | 767 Konstrukce zámečnické                         |                           |                                              |           | 53 852,37   |
| Díl:      | M63           | Šachty a sondy                                    |                           |                                              |           |             |
| 47        | VÝKAZ         | Šachty a sondy - počet kusů                       |                           |                                              |           |             |
|           |               | -----                                             |                           |                                              |           |             |
|           |               | ; šachta č.                                       | Plocha 2,0m2 Plocha 4,3m2 |                                              |           |             |
|           |               | -----                                             |                           |                                              |           |             |
|           |               | ;číslo prováděno                                  | povrch Hloubka Hloubka    |                                              |           |             |
|           |               | ;prost. z úrovně                                  | 3m 4m 6m 8m               |                                              |           |             |
|           |               | -----                                             |                           |                                              |           |             |
|           |               | ;NÁDRAŽNÍ ULICE - část I                          |                           |                                              |           |             |
|           |               | ;1 A/4,B/6, 0,00(beton.dlažba)-                   | - 2ks -                   |                                              |           |             |
|           |               | ;NÁDRAŽNÍ ULICE - část II                         |                           |                                              |           |             |
|           |               | ;2 C/6,D/6, 0,00(asfalt.voz.)                     | - - 2ks -                 |                                              |           |             |
|           |               | ;2 E/4 0,00(beton.dlažba) -                       | 1ks -                     |                                              |           |             |
|           |               | ;BENEŠOVA ULICE - část III                        |                           |                                              |           |             |
|           |               | ;3 F/6 0,00(asfalt.voz.)                          | - - 1ks -                 |                                              |           |             |
|           |               | -----                                             |                           |                                              |           |             |
|           |               | ;součet                                           | 2ks 4ks                   |                                              |           |             |

| Rozpočet |                  |                                                 |    |          |                                              |                  |
|----------|------------------|-------------------------------------------------|----|----------|----------------------------------------------|------------------|
| Stavba : |                  | 0107 ZPŘÍSTUPNĚNÍ PODZEMÍ, Blok 6, PD pro prov  |    |          | Rozpočet:                                    |                  |
| Objekt : |                  | 1 NÁDRAŽNÍ ULICE, CZ-CC 242052,                 |    |          | ZPŘÍSTUPNĚNÍ PODZEMÍ, NÁDRAŽNÍ ULICE - PD PS |                  |
| P.č.     | Číslo položky    | Název položky                                   | MJ | množství | cena / MJ                                    | celkem (Kč)      |
|          | <b>Celkem za</b> | <b>M63 Šachty a sondy</b>                       |    |          |                                              |                  |
| Díl:     | <b>M64</b>       | <b>Oplocení sond</b>                            |    |          |                                              |                  |
| 48       | VÝKAZ            | Oplocení - plech. provizorní                    |    |          |                                              |                  |
|          |                  | -----                                           |    |          |                                              |                  |
|          |                  | ; Objekt šachta oplocení vrata sl.roh, sl.rovné |    |          |                                              |                  |
|          |                  | ; č. bm ks ks ks                                |    |          |                                              |                  |
|          |                  | -----                                           |    |          |                                              |                  |
|          |                  | ; NÁDRAŽNÍ ULICE - část I                       |    |          |                                              |                  |
|          |                  | ; A/6 16,00 1 5 5                               |    |          |                                              |                  |
|          |                  | ; B/6 16,00 1 5 5                               |    |          |                                              |                  |
|          |                  | ; NÁDRAŽNÍ ULICE - část II                      |    |          |                                              |                  |
|          |                  | ; C/6 16,00 1 5 5                               |    |          |                                              |                  |
|          |                  | ; D/6 16,00 1 5 5                               |    |          |                                              |                  |
|          |                  | ; E/4 16,00 1 5 5                               |    |          |                                              |                  |
|          |                  | ; NÁDRAŽNÍ ULICE - část III                     |    |          |                                              |                  |
|          |                  | ; F/4 16,00 1 5 5                               |    |          |                                              |                  |
|          |                  | -----                                           |    |          |                                              |                  |
|          |                  | ; součet 96,00 6 30 30                          |    |          |                                              |                  |
|          | <b>Celkem za</b> | <b>M64 Oplocení sond</b>                        |    |          |                                              |                  |
| Díl:     | <b>D96</b>       | <b>Přesuny suti a vybouraných hmot</b>          |    |          |                                              |                  |
| 49       | 979081111R00     | Odvoz suti a vybour. hmot na skládku do 1 km    | t  | 15,33    | 258,00                                       | 3 955,24         |
|          |                  | Odpočet C/6, D/6                                |    | -7,66    |                                              |                  |
| 50       | 979081121R00     | Příplatek k odvozu za každý další 1 km          | t  | 183,92   | 15,00                                        | 2 758,85         |
|          |                  | Odpočet C/6, D/6                                |    | -91,96   |                                              |                  |
| 51       | 979082111R00     | Vnitrostaveništní doprava suti do 10 m          | t  | 15,33    | 205,00                                       | 3 142,73         |
|          |                  | Odpočet C/6, D/6                                |    | -7,66    |                                              |                  |
| 52       | 979990001R00     | Poplatek za skládku stavební suti               | t  | 15,33    | 250,00                                       | 3 832,60         |
|          |                  | Odpočet C/6, D/6                                |    | -7,66    |                                              |                  |
|          | <b>Celkem za</b> | <b>D96 Přesuny suti a vybouraných hmot</b>      |    |          |                                              | <b>13 689,42</b> |

# ROZPOČET

|                        |                                                  |                                              |
|------------------------|--------------------------------------------------|----------------------------------------------|
| Rozpočet:              | 0                                                | ZPŘÍSTUPNĚNÍ PODZEMÍ, ŘÍMSKÉ NÁMĚSTÍ - PD PS |
| Objekt :               | Název objektu :                                  | JKSO :                                       |
| 1                      | ŘÍMSKÉ NÁMĚSTÍ, CZ-CC 127479                     |                                              |
| Stavba :               | Název stavby :                                   | SKP :                                        |
| 0106                   | ZPŘÍSTUPNĚNÍ PODZEMÍ, Blok 8, PD pro prov.stavby |                                              |
| Projektant :           | R-atelier s.r.o., Botanická 44, Brno             | Počet měrných jednotek :                     |
| Objednatel :           | Statutár.město Brno, z.č. 5614053708             | Náklady na MJ :                              |
| Počet listů :          |                                                  | Zakázkové číslo :                            |
| Zpracovatel projektu : |                                                  | Zhotovitel :                                 |

## ROZPOČTOVÉ NÁKLADY
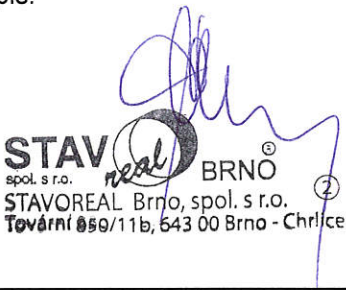
| Rozpočtové náklady II. a III. hlavy |                |                                                                                     | Vedlejší rozpočtové náklady          |                                |
|-------------------------------------|----------------|-------------------------------------------------------------------------------------|--------------------------------------|--------------------------------|
|                                     | Dodávka celkem | 0                                                                                   | Ztížené výrobní podmínky             | 4 437                          |
| Z                                   | Montáž celkem  | 0                                                                                   | Oborová přírážka                     | 0                              |
| R                                   | HSV celkem     | 336 035                                                                             | Přesun stavebních kapacit            | 0                              |
| N                                   | PSV celkem     | 107 705                                                                             | Mimostaveništní doprava              | 0                              |
| ZRN celkem                          |                | 443 740                                                                             | Zařízení staveniště                  | 0                              |
|                                     |                |                                                                                     | Provoz investora                     | 0                              |
| HZS                                 |                | 0                                                                                   | Kompletační činnost (IČD)            | 0                              |
| RN II.a III.hlavy                   |                | 443 740                                                                             | Ostatní VRN (GZSP, EZA, pronájem DZ) | 49 230                         |
| ZRN+VRN+HZS                         |                | 497 407                                                                             | VRN celkem                           | 53 667                         |
| Vypracoval                          |                | Za zhotovitele                                                                      |                                      | Za objednatele                 |
| Datum :                             |                | Jméno :<br>Datum :<br>Podpis:                                                       |                                      | Jméno :<br>Datum :<br>Podpis : |
|                                     |                |  |                                      |                                |
| Základ pro DPH                      |                | 21,0 % činí :                                                                       | 497 407 Kč                           |                                |
| DPH                                 |                | 21,0 % činí :                                                                       | 104 456 Kč                           |                                |
| Základ pro DPH                      |                | 0,0 % činí :                                                                        | 0 Kč                                 |                                |
| DPH                                 |                | 0,0 % činí :                                                                        | 0 Kč                                 |                                |
| CENA ZA OBJEKT CELKEM               |                |                                                                                     | 601 863 Kč                           |                                |

Poznámka :

|          |                                                     |                                |
|----------|-----------------------------------------------------|--------------------------------|
| Stavba : | 0106 ZPŘÍSTUPNĚNÍ PODZEMÍ, Blok 8, PD pro prov.stav | Rozpočet :                     |
| Objekt : | 1 ŘÍMSKÉ NÁMĚSTÍ, CZ-CC 127479                      | ZPŘÍSTUPNĚNÍ PODZEMÍ, ŘÍMSKÉ N |

## REKAPITULACE STAVEBNÍCH DÍLŮ

| Stavební díl                                 | HSV            | PSV            | Dodávka  | Montáž   | HZS      |
|----------------------------------------------|----------------|----------------|----------|----------|----------|
| 1 Zemní práce                                | 171 521        | 0              | 0        | 0        | 0        |
| 11 Přípravné a přidružené práce              | 14 091         | 0              | 0        | 0        | 0        |
| 3 Svislé a kompletní konstrukce              | 12 053         | 0              | 0        | 0        | 0        |
| 5 Komunikace a zpevněné plochy               | 24 453         | 0              | 0        | 0        | 0        |
| 9 Ostatní konstrukce, bourání                | 2 400          | 0              | 0        | 0        | 0        |
| 91 Doplnující práce                          | 1 452          | 0              | 0        | 0        | 0        |
| 95 Dokončovací konstrukce na pozemních stavb | 1 200          | 0              | 0        | 0        | 0        |
| 962 Výklizy                                  | 91 060         | 0              | 0        | 0        | 0        |
| 99 Staveništní přesun hmot                   | 0              | 0              | 0        | 0        | 0        |
| 767 Konstrukce zámečnické                    | 0              | 107 705        | 0        | 0        | 0        |
| M63 Šachty a sondy                           | 0              | 0              | 0        | 0        | 0        |
| M64 Oplocení sond                            | 0              | 0              | 0        | 0        | 0        |
| D96 Přesuny suti a vybouraných hmot          | 17 805         | 0              | 0        | 0        | 0        |
| <b>CELKEM OBJEKT</b>                         | <b>336 035</b> | <b>107 705</b> | <b>0</b> | <b>0</b> | <b>0</b> |

## VEDLEJŠÍ ROZPOČTOVÉ NÁKLADY

| Název VRN                 | Kč | %   | Základna | Kč           |
|---------------------------|----|-----|----------|--------------|
| Ztížené výrobní podmínky  |    | 1,0 | 443 740  | 4 437        |
| Oborová přírážka          |    |     | 443 740  | 0            |
| Přesun stavebních kapacit |    |     | 443 740  | 0            |
| Mimostaveništní doprava   |    |     | 443 740  | 0            |
| Zařízení staveniště       |    |     | 443 740  | 0            |
| Provoz investora          |    |     | 443 740  | 0            |
| Kompletační činnost (IČD) |    |     | 443 740  | 0            |
| Rezerva rozpočtu          |    |     | 443 740  | 0            |
| <b>CELKEM VRN</b>         |    |     |          | <b>4 437</b> |

# Rozpočet

| Stavba :         |               | 0106 ZPŘÍSTUPNĚNÍ PODZEMÍ, Blok 8, PD pro prov   |    | Rozpočet:                                    |           |                   |
|------------------|---------------|---|----|----------------------------------------------|-----------|-------------------|
| Objekt :         |               | 1 ŘÍMSKÉ NÁMĚSTÍ, CZ-CC 127479   |    | ZPŘÍSTUPNĚNÍ PODZEMÍ, ŘÍMSKÉ NÁMĚSTÍ - PD PS |           |                   |
| P.č.             | Číslo položky | Název položky   | MJ | množství                                     | cena / MJ | celkem (Kč)       |
| Díl: 1           |               | <b>Zemní práce</b>   |    |                                              |           |                   |
| 1                | 139711101R00  | Vykopávka v uzavřených prostorách v hor.1-4<br>;- sondy vel. 2 m2<br>;-<br>;-z úrovně 0,00<br>;-prostor 1 A/4..... 1 ks<br>;- B/4..... 1 ks<br>;- C/4..... 1 ks<br>;- D/4..... 1 ks<br>;- E/4..... 1 ks<br>;- F/4..... 1 ks<br>;-<br>6 ks hl. 4,00 m m3 : 1,371*1,46*4,00*6   | m3 | 48,04                                        | 1 818,00  | 87 336,36         |
| 2                | 151101201R00  | Pažení stěn výkopu - příložené - hloubky do 4 m<br>;-šachty 2,00 m2, hl. do 4,00 m,<br>(1,371+1,46)*2*4,00*8   | m2 | 181,18                                       | 68,00     | 12 320,51         |
| 3                | 151101211R00  | Odstranění pažení stěn - příložené - hl. do 4 m<br>m2 : 181,184   | m2 | 181,18                                       | 111,00    | 20 111,42         |
| 4                | 151101301R00  | Rozepření stěn pažení - příložené - hl. do 4 m<br>;-plocha 2,00 m2,hl, 4,00m<br>1,371*1,46*4,00* 8   | m3 | 64,05                                        | 42,00     | 2 690,23          |
| 5                | 151101311R00  | Odstranění rozepření stěn - příložené - hl. do 4 m<br>m3 : 64,0531   | m3 | 64,05                                        | 10,00     | 640,53            |
| 6                | 161101501R00  | Svislé přemístění výkopku z hor. 1-4 ruční<br>;-dle pol,13971-1101 za každé i započ,3,00 m výšky<br>;-hl. 4,00 m<br>m3: (1,371*1,46*3,0)*8*1+(1,371*1,46*1,0)*8*2   | m3 | 80,07                                        | 107,00    | 8 567,10          |
| 7                | 162201203R00  | Vodorovné přemíst.výkopku, kolečko hor.1-4, do 10m<br>;- ponechání zeminy na skládce v blízkosti šachty pro zpětný zásyp<br>;-z úrovně 0,00<br>;-prostor 1 A/4..... 1 ks<br>;- B/4..... 1 ks<br>;- C/4..... 1 ks<br>;- D/4..... 1 ks<br>;- E/4..... 1 ks<br>;- F/4..... 1 ks<br>;-<br>6 ks hl. 4,00 m m3 :1,371*1,46*4,00*6<br>Mezisoučet<br>- odvoz zeminy zpět pro zásyp, m3 : 48,0398 | m3 | 96,08                                        | 148,00    | 14 219,78         |
| 8                | 162701105R00  | Vodorovné přemístění výkopku z hor.1-4 do 10000 m<br>;- odvoz vytěžené zeminy na skládku,<br>;- z výklizů dle odd. 962, G/4,H/4 m3 : 20,00   | m3 | 20,00                                        | 267,00    | 5 340,00          |
| 9                | 162701109R00  | Příplatek k vod. přemístění hor.1-4 za další 1 km<br>;-celkem předpokl,vzdál, 13 km<br>m3 : 20,00 * 3   | m3 | 60,00                                        | 20,00     | 1 200,00          |
| 10               | 171201201R00  | Uložení sypaniny na skládku<br>z výklizů, m3 : 20,00   | m3 | 20,00                                        | 15,00     | 300,00            |
| 11               | 174101102R00  | Zásyp ruční se zhutněním<br>-množství dle výkopů,dle pol, 13971-1101, m3: 48,0398   | m3 | 48,04                                        | 283,00    | 13 595,26         |
| 12               | 199000002R00  | Poplatek za skládku horniny 1- 4<br>z výklizů, m3 : 20,00   | m3 | 20,00                                        | 260,00    | 5 200,00          |
| <b>Celkem za</b> |               | <b>1 Zemní práce</b>   |    |                                              |           | <b>171 521,20</b> |
| Díl: 11          |               | <b>Přípravné a přidružené práce</b>   |    |                                              |           |                   |
| 13               | 113106211R00  | Rozebrání dlažeb z velkých kostek v kam. těžném   | m2 | 9,88                                         | 31,00     | 306,17            |

| Rozpočet  |               |                                                                    |     |          |                                              |             |
|-----------|---------------|--------------------------------------------------------------------|-----|----------|----------------------------------------------|-------------|
| Stavba :  |               | 0106 ZPŘÍSTUPNĚNÍ PODZEMÍ, Blok 8, PD pro prov                     |     |          | Rozpočet:                                    |             |
| Objekt :  |               | 1 ŘÍMSKÉ NÁMĚSTÍ, CZ-CC 127479                                     |     |          | ZPŘÍSTUPNĚNÍ PODZEMÍ, ŘÍMSKÉ NÁMĚSTÍ - PD PS |             |
| P.č.      | Číslo položky | Název položky                                                      | MJ  | množství | cena / MJ                                    | celkem (Kč) |
|           |               | - komunikace pojezdová, dlažba ponech. v ohradě pro zpětné osazení |     |          |                                              |             |
|           |               | šachta 2 m2, A/4, G/4, H/4 m2 : (1,37+2*0,20)*(1,46+2*0,20)*3      |     | 9,88     |                                              |             |
| 14        | 113107112R00  | Odstran. podkl. pl. 200 m2,kam.těžené, ŠP tl.15 cm - ŠP            | m2  | 23,05    | 96,00                                        | 2 212,36    |
|           |               | -pro zřízení šachet v komunikaci                                   |     |          |                                              |             |
|           |               | s povrchem asfalt, vozovka                                         |     |          |                                              |             |
|           |               | šachta 2 m2, B/4,C/4,D/4,E/4 m2 : (1,37+2*0,20)*(1,46+2*0,20)*4    |     | 13,17    |                                              |             |
|           |               | s povrchem dlažební kostky                                         |     |          |                                              |             |
|           |               | šachta 2 m2, A/4, m2 : (1,37+2*0,20)*(1,46+2*0,20)*1               |     | 3,29     |                                              |             |
|           |               | šachta 2 m2, G/4, H/4, m2 : (1,37+2*0,20)*(1,46+2*0,20)*2          |     | 6,58     |                                              |             |
| 15        | 113107121R00  | Odstran. podkl. pl.200 m2,obal.kam.drcené tl.10 cm - OK            | m2  | 13,17    | 168,00                                       | 2 212,36    |
|           |               | -pro zřízení šachet v komunikaci                                   |     |          |                                              |             |
|           |               | s povrchem asfalt                                                  |     |          |                                              |             |
|           |               | šachta 2 m2, B/4,C/4,D/4,E/4 m2 : (1,37+2*0,20)*(1,46+2*0,20)*4    |     | 13,17    |                                              |             |
| 16        | 113107132R00  | Odstran.podkl. pl.200 m2, kamen.prolité cem. 25 cm - KSC           | m2  | 9,88     | 841,00                                       | 8 306,22    |
|           |               | -pro zřízení šachet v komunikaci                                   |     |          |                                              |             |
|           |               | - komunikace pojezdová, povrch kostky                              |     |          |                                              |             |
|           |               | šachta 2 m2, A/4, G/4, H/4 m2 : (1,37+2*0,20)*(1,46+2*0,20)*3      |     | 9,88     |                                              |             |
| 17        | 113107141R00  | Odstranění povrchu pl. do 200 m2, asfaltobet. 5 cm - AB            | m2  | 13,17    | 80,00                                        | 1 053,50    |
|           |               | -pro zřízení šachet v komunikaci                                   |     |          |                                              |             |
|           |               | s povrchem asfalt                                                  |     |          |                                              |             |
|           |               | šachta 2 m2, B/4,C/4,D/4,E/4 m2 : (1,37+2*0,20)*(1,46+2*0,20)*4    |     | 13,17    |                                              |             |
| Celkem za |               | 11 Přípravné a přidružené práce                                    |     |          |                                              | 14 090,62   |
| Díl:      | 3             | Svislé a kompletní konstrukce                                      |     |          |                                              |             |
| 18        | 311921112R00  | Osazení betonových kvádrů do objemu 0,03 m3                        | kus | 120,00   | 82,00                                        | 9 840,00    |
|           |               | -prefabrik, patky pro oplocení                                     |     |          |                                              |             |
|           |               | pro sloupek rohový+vzpěru, ks: 40*2                                |     | 80,00    |                                              |             |
|           |               | pro sloupek rovný ks: 40                                           |     | 40,00    |                                              |             |
| 19        | 338171121R00  | Osazení sloupků plot. ocelových do 2,6 m,zalitím MC                | kus | 2,67     | 105,00                                       | 280,00      |
|           |               | uvažovaná 30násobná obratovost                                     |     |          |                                              |             |
|           |               | ks: (40+40)/30                                                     |     | 2,67     |                                              |             |
| 20        | 55346444      | Sloupky z ocel. trub SL 7 H 255                                    | kus | 1,33     | 546,00                                       | 727,98      |
|           |               | DODÁVKA                                                            |     |          |                                              |             |
|           |               | uvažovaná 30násobná obratovost: 40/30                              |     | 1,33     |                                              |             |
| 21        | 55346463      | Sloupky rohové SL 8VZ 2 H 255                                      | kus | 1,33     | 704,00                                       | 938,64      |
|           |               | DODÁVKA-sloupek rohový vč.vzpěry,                                  |     |          |                                              |             |
|           |               | uvažovaná 30násobná obratovost : 40/30                             |     | 1,33     |                                              |             |
| 22        | 59232500      | Patka plot. KBP 1-30 25x25x30                                      | kus | 4,04     | 66,00                                        | 266,64      |
|           |               | DODÁVKA                                                            |     |          |                                              |             |
|           |               | -pro osazení sloupků pro oplocení šachet                           |     |          |                                              |             |
|           |               | ks (40*2+40) *1,01 ..... 121,20 ks                                 |     |          |                                              |             |
|           |               | uvažováno s 30násobnou obratovostí : 121,20/30                     |     | 4,04     |                                              |             |
| Celkem za |               | 3 Svislé a kompletní konstrukce                                    |     |          |                                              | 12 053,27   |
| Díl:      | 5             | Komunikace a zpevněné plochy                                       |     |          |                                              |             |
| 23        | 566901111R00  | Vysprav. podkladu po překopech šterkopískem 15cm - ŠP              | m3  | 3,46     | 542,00                                       | 1 873,59    |
|           |               | -po zřízení šachet v komunikaci                                    |     |          |                                              |             |
|           |               | Začátek provozního součtu                                          |     |          |                                              |             |

# Rozpočet

|           |               |   |     |                                              |           |             |
|-----------|---------------|---|-----|----------------------------------------------|-----------|-------------|
| Stavba :  |               | 0106 ZPŘÍSTUPNĚNÍ PODZEMÍ, Blok 8, PD pro prov   |     | Rozpočet:                                    |           |             |
| Objekt :  |               | 1 ŘÍMSKÉ NÁMĚSTÍ, CZ-CC 127479   |     | ZPŘÍSTUPNĚNÍ PODZEMÍ, ŘÍMSKÉ NÁMĚSTÍ - PD PS |           |             |
| P.č.      | Číslo položky | Název položky   | MJ  | množství                                     | cena / MJ | celkem (Kč) |
|           |               | ;s povrchem asfalt, vozovka   |     |                                              |           |             |
|           |               | šachta 2 m2, B/4,C/4,D/4,E/4 m2 : $(1,37+2*0,20)*(1,46+2*0,20)*4$                                                                                   |     | 13,17                                        |           |             |
|           |               | ;s povrchem dlažební kostky   |     |                                              |           |             |
|           |               | šachta 2 m2, A/4, m2 : $(1,37+2*0,20)*(1,46+2*0,20)*1$                                                                                              |     | 3,29                                         |           |             |
|           |               | šachta 2 m2, G/4, H/4, m2 : $(1,37+2*0,20)*(1,46+2*0,20)*2$                                                                                         |     | 6,58                                         |           |             |
|           |               | Konec provozního součtu   |     | 23,05                                        |           |             |
|           |               | m3 : 23,0454*0,15   |     | 3,46                                         |           |             |
| 24        | 566904111R00  | Vysprav. podkl. po překozech kam.obal.asfaltem10cm - OK<br>;-po zřízení šachet v komunikaci                                                         | t   | 1,71                                         | 2 030,00  | 3 475,16    |
|           |               | Začátek provozního součtu   |     |                                              |           |             |
|           |               | ;s povrchem asfalt   |     |                                              |           |             |
|           |               | šachta 2 m2, B/4,C/4,D/4,E/4 m2 : $(1,37+2*0,20)*(1,46+2*0,20)*4$                                                                                   |     | 13,17                                        |           |             |
|           |               | Konec provozního součtu   |     | 13,17                                        |           |             |
|           |               | t : 13,1688*0,130   |     | 1,71                                         |           |             |
| 25        | 566905111R00  | Vysprav.podkl. po překozech kamenivem prolitým cementem,<br>tl. 25 cm, - KSC<br>;-po zřízení šachet v komunikaci                                    | m3  | 2,47                                         | 2 370,00  | 5 852,00    |
|           |               | Začátek provozního součtu   |     |                                              |           |             |
|           |               | ;- komunikace pojezdová, povrch kostky   |     |                                              |           |             |
|           |               | šachta 2 m2, A/4, G/4, H/4 m2 : $(1,37+2*0,20)*(1,46+2*0,20)*3$                                                                                     |     | 9,88                                         |           |             |
|           |               | Konec provozního součtu   |     | 9,88                                         |           |             |
|           |               | m3 : 9,8766*0,25   |     | 2,47                                         |           |             |
| 26        | 572952111R00  | Vyspravení krytu po překopu asf.betonem tl.do 5 cm - AB<br>;-po zřízení šachet ve vozovce a chodníku                                                | m2  | 16,12                                        | 742,00    | 11 958,52   |
|           |               | ;s povrchem asfalt, vozovka   |     |                                              |           |             |
|           |               | šachta 2 m2, A/4, m2 : $(1,37+2*0,20)*(1,46+2*0,20)*1$                                                                                              |     | 3,29                                         |           |             |
|           |               | šachta 2 m2, B/4, m2 : $(1,37+2*0,20)*(1,46+2*0,20)*1$                                                                                              |     | 3,29                                         |           |             |
|           |               | šachta 4,3 m2, E/6, m2 : $(1,68+2*0,20)*(2,60+2*0,20)*1$                                                                                            |     | 6,24                                         |           |             |
|           |               | ;s povrchem asfalt, chodník   |     |                                              |           |             |
|           |               | šachta 2 m2, D/4, m2 : $(1,37+2*0,20)*(1,46+2*0,20)*1$                                                                                              |     | 3,29                                         |           |             |
| 27        | 591111111R00  | Kladení dlažby velké kostky,lože z kamen.tl. 5 cm<br>;-po zřízení šachty v komunikaci<br>;- dlažba kostky, dlažba ponech. v ohradě - zpětné osazení | m2  | 9,88                                         | 131,00    | 1 293,83    |
|           |               | šachta 2 m2, A/4, G/4, H/4 m2 : $(1,37+2*0,20)*(1,46+2*0,20)*3$                                                                                     |     | 9,88                                         |           |             |
| Celkem za |               | 5 Komunikace a zpevněné plochy   |     |                                              |           | 24 453,10   |
| Díl: 9    |               | Ostatní konstrukce, bourání   |     |                                              |           |             |
| 28        | 90002         | Zvláštní užívání komunikace<br>;- vyřízení žádosti a získání povolení na příslušné<br>městské části o ZUK, práce THP                                | hod | 8,00                                         | 300,00    | 2 400,00    |
|           |               | hod : 8,00   |     | 8,00                                         |           |             |
| Celkem za |               | 9 Ostatní konstrukce, bourání   |     |                                              |           | 2 400,00    |
| Díl: 91   |               | Doplňující práce   |     |                                              |           |             |
| 29        | 919735111R00  | Řezání stávajícího živčního krytu tl. do 5 cm<br>;-pro zřízení šachet, asfaltobeton AB                                                              | m   | 29,04                                        | 50,00     | 1 452,00    |
|           |               | ;s povrchem asfalt, komunikace   |     |                                              |           |             |
|           |               | šachta 2 m2, B/4,C/4,D/4,E/4, m2<br>:((1,37+2*0,20)+(1,46+2*0,20))*2*4                                                                              |     | 29,04                                        |           |             |

# Rozpočet

|          |               |                                                               |     |          |                                              |             |
|----------|---------------|---------------------------------------------------------------|-----|----------|----------------------------------------------|-------------|
| Stavba : |               | 0106 ZPŘÍSTUPNĚNÍ PODZEMÍ, Blok 8, PD pro prov                |     |          | Rozpočet:                                    |             |
| Objekt : |               | 1 ŘÍMSKÉ NÁMĚSTÍ, CZ-CC 127479                                |     |          | ZPŘÍSTUPNĚNÍ PODZEMÍ, ŘÍMSKÉ NÁMĚSTÍ - PD PS |             |
| P.č.     | Číslo položky | Název položky                                                 | MJ  | množství | cena / MJ                                    | celkem (Kč) |
|          | Celkem za     | 91 Doplňující práce                                           |     |          |                                              | 1 452,00    |
| Díl:     | 95            | Dokončovací konstrukce na pozemních stavbách                  |     |          |                                              |             |
| 30       | 938908411R00  | Očištění povrchu krytu saponátovým roztokem                   | m2  | 150,00   | 7,00                                         | 1 050,00    |
|          |               | ;-po odstranění ohrad                                         |     |          |                                              |             |
|          |               | ; plocha zabraná ohradou cca 15 m2                            |     |          |                                              |             |
|          |               | m2 : 8 * 15,00                                                |     | 120,00   |                                              |             |
|          |               | 25% navíc : 120,00*0,25                                       |     | 30,00    |                                              |             |
| 31       | 938909311R00  | Odstranění nánosů z povrchu podkladu živice/beton             | m2  | 150,00   | 1,00                                         | 150,00      |
|          |               | m2 : 150,00                                                   |     | 150,00   |                                              |             |
|          | Celkem za     | 95 Dokončovací konstrukce na pozemních stavbách               |     |          |                                              | 1 200,00    |
| Díl:     | 962           | Výklizy                                                       |     |          |                                              |             |
| 32       | 979092111R00  | Vykližení ulehle suti z pl.do 15 m2/ hl. 2 m-ručně            | m3  | 20,00    | 3 865,00                                     | 77 300,00   |
|          |               | ;vykližení ulehle suti z předpokl. prostoru u šachty G/4, H/4 |     |          |                                              |             |
|          |               | m3 : 20,00                                                    |     | 20,00    |                                              |             |
| 33       | 979017111R00  | Svislé přemístění suti nošením na H do 3,5 m                  | t   | 32,00    | 430,00                                       | 13 760,00   |
|          |               | t : 20,00*1,600                                               |     | 32,00    |                                              |             |
|          | Celkem za     | 962 Výklizy                                                   |     |          |                                              | 91 060,00   |
| Díl:     | 99            | Staveništní přesun hmot                                       |     |          |                                              |             |
| 34       | 999281105R00  | Přesun hmot pro opravy a údržbu do výšky 6 m                  | t   |          | 235,00                                       |             |
|          | Celkem za     | 99 Staveništní přesun hmot                                    |     |          |                                              |             |
| Díl:     | 767           | Konstrukce zámečnické                                         |     |          |                                              |             |
| 35       | 767131111R00  | Montáž stěn z plechu spojených šroubováním                    | m2  | 224,00   | 393,00                                       | 88 032,00   |
|          |               | ;MONTÁŽ dle tabulky M64 - Oplocení                            |     |          |                                              |             |
|          |               | ;bm 128,00                                                    |     |          |                                              |             |
|          |               | m2 : 128,00*2,00 - 2,00*2,00*8                                |     | 224,00   |                                              |             |
| 36       | 767134802R00  | Demontáž oplechování stěn plechy šroubovanými                 | m2  | 256,00   | 54,00                                        | 13 824,00   |
|          |               | ;DEMONTÁŽ                                                     |     |          |                                              |             |
|          |               | vč. plochy vrat, m2 : 128,00*2,00                             |     | 256,00   |                                              |             |
| 37       | 767920220R00  | Montáž vrat na ocelové sloupky, plochy do 4 m2                | kus | 8,00     | 284,00                                       | 2 272,00    |
|          |               | MONTÁŽ ks : 8                                                 |     | 8,00     |                                              |             |
| 38       | 767999802R00  | Demontáž doplňků staveb o hmotnosti do 100 kg                 | kg  | 44,00    | 24,00                                        | 1 056,00    |
|          |               | ;demontáž sloupků oplocení,                                   |     |          |                                              |             |
|          |               | ;uvažována 30násobná obratovost                               |     |          |                                              |             |
|          |               | (40*13,40 + 40*19,60)/30                                      |     | 44,00    |                                              |             |
| 39       | 13737830      | Plech vlnitý jakost 10004.21 0,80x800x2000 mm                 | T   | 0,07     | 37 179,00                                    | 2 520,74    |
|          |               | ;DODÁVKA - uvažováno s 30násobnou obratovostí                 |     |          |                                              |             |
|          |               | ;provizor,oplocení, váha 7,94 kg/m2                           |     |          |                                              |             |
|          |               | 256,00*7,94*0,001 / 30                                        |     | 0,07     |                                              |             |
| 40       | 998767201R00  | Přesun hmot pro zámečnické konstr., výšky do 6 m              | %   |          | 2,00                                         |             |
|          | Celkem za     | 767 Konstrukce zámečnické                                     |     |          |                                              | 107 704,74  |
| Díl:     | M63           | Šachty a sondy                                                |     |          |                                              |             |
| 41       | VÝKAZ         | Šachty a sondy - počet kusů                                   |     |          |                                              |             |
|          |               | ;                                                             |     |          |                                              |             |
|          |               | ; šachta č. Plocha 2,0m2 Plocha 4,3m2                         |     |          |                                              |             |
|          |               | ;                                                             |     |          |                                              |             |
|          |               | ;číslo prováděno povrch Hloubka Hloubka                       |     |          |                                              |             |
|          |               | ;prost. z úrovně 3m 4m 6m 8m                                  |     |          |                                              |             |
|          |               | ;                                                             |     |          |                                              |             |
|          |               | ;ŘÍMSKÉ NÁMĚSTÍ - část I                                      |     |          |                                              |             |
|          |               | ;1 A/4 0,00(dlaž.kostky) - 1ks - -                            |     |          |                                              |             |
|          |               | ;1 B/4 0,00 (asfalt.kom.) - 1ks - -                           |     |          |                                              |             |
|          |               | ;1 C/4 0,00(asfalt.kom.) - 1ks - -                            |     |          |                                              |             |
|          |               | ;1 D/4 0,00(asfalt.kom.) - 1ks - -                            |     |          |                                              |             |
|          |               | ;1 E/6 0,00(asfalt.kom.) - 1ks - -                            |     |          |                                              |             |
|          |               | ;1 F/4 0,00(hlína) - 1ks -                                    |     |          |                                              |             |
|          |               | ;ŘÍMSKÉ NÁMĚSTÍ - část II                                     |     |          |                                              |             |
|          |               | ;2 G/4,H/4 0,00(dlaž.kostky) - 2ks - -                        |     |          |                                              |             |
|          |               | ;                                                             |     |          |                                              |             |

# Rozpočet

|          |                  |                                                |    |          |                                              |                  |
|----------|------------------|------------------------------------------------|----|----------|----------------------------------------------|------------------|
|          |                  |                                                |    |          |                                              |                  |
| Stavba : |                  | 0106 ZPŘÍSTUPNĚNÍ PODZEMÍ, Blok 8, PD pro prov |    |          | Rozpočet:                                    |                  |
| Objekt : |                  | 1 ŘÍMSKÉ NÁMĚSTÍ, CZ-CC 127479                 |    |          | ZPŘÍSTUPNĚNÍ PODZEMÍ, ŘÍMSKÉ NÁMĚSTÍ - PD PS |                  |
| P.č.     | Číslo položky    | Název položky                                  | MJ | množství | cena / MJ                                    | celkem (Kč)      |
|          |                  | ;součet 8ks                                    |    |          |                                              |                  |
|          |                  | ;VÝKLIZ G/4, H/4 celkem 20 m3                  |    |          |                                              |                  |
|          | <b>Celkem za</b> | <b>M63 Šachty a sondy</b>                      |    |          |                                              |                  |
| Díl:     | <b>M64</b>       | <b>Oplocení sond</b>                           |    |          |                                              |                  |
| 42       | VÝKAZ            | Oplocení - plech. provizorní                   |    |          |                                              |                  |
|          |                  | ;-----                                         |    |          |                                              |                  |
|          |                  | ;Objekt šachta oplocení vrata sl.roh, sl.rovné |    |          |                                              |                  |
|          |                  | ; č. bm ks ks ks                               |    |          |                                              |                  |
|          |                  | ;-----                                         |    |          |                                              |                  |
|          |                  | ;ŘÍMSKÉ NÁMĚSTÍ - část I                       |    |          |                                              |                  |
|          |                  | ; A/4 16,00 1 5 5                              |    |          |                                              |                  |
|          |                  | ; B/4 16,00 1 5 5                              |    |          |                                              |                  |
|          |                  | ; C/4 16,00 1 5 5                              |    |          |                                              |                  |
|          |                  | ; D/4 16,00 1 5 5                              |    |          |                                              |                  |
|          |                  | ; E/4 16,00 1 5 5                              |    |          |                                              |                  |
|          |                  | ; F/4 16,00 1 5 5                              |    |          |                                              |                  |
|          |                  | ;ŘÍMSKÉ NÁMĚSTÍ - část II                      |    |          |                                              |                  |
|          |                  | ; G/4 16,00 1 5 5                              |    |          |                                              |                  |
|          |                  | ; H/4 16,00 1 5 5                              |    |          |                                              |                  |
|          |                  | ;-----                                         |    |          |                                              |                  |
|          |                  | ;součet 128,00 8 40 40                         |    |          |                                              |                  |
|          | <b>Celkem za</b> | <b>M64 Oplocení sond</b>                       |    |          |                                              |                  |
| Díl:     | <b>D96</b>       | <b>Přesuny suti a vybouraných hmot</b>         |    |          |                                              |                  |
| 43       | 979081111R00     | Odvoz suti a vybour. hmot na skládku do 1 km   | t  | 19,94    | 258,00                                       | 5 144,06         |
| 44       | 979081121R00     | Příplatek k odvozu za každý další 1 km         | t  | 239,26   | 15,00                                        | 3 588,88         |
| 45       | 979082111R00     | Vnitrostaveništní doprava suti do 10 m         | t  | 19,94    | 205,00                                       | 4 087,34         |
| 46       | 979990001R00     | Poplatek za skládku stavební suti              | t  | 19,94    | 250,00                                       | 4 984,56         |
|          | <b>Celkem za</b> | <b>D96 Přesuny suti a vybouraných hmot</b>     |    |          |                                              | <b>17 804,83</b> |

## Magistrát města Brna

B R N O

ODBOR DOPRAVY, KOUNICOVA 67, 601 67 BRNO

VÁŠ DOPIS ZN.:

ZE DNE:

6. 11. 2014

NAŠE ZN.:

MMB/0390801/2014

ZNAKOM s.r.o.

Zengrova 4

615 00 B r n o

VYŘIZUJE:

Ing. Zdeněk Lang

TEL.:

54217 4217

FAX:

54217 4211

E-MAIL:

lang.zdenek@brno.cz

DATUM:

10. 11. 2014

**Věc: Žádost o stanovisko k přechodnému dopravnímu značení při sanaci podzemí na ul. Nádražní a Benešova**

Odbor dopravy MMB obdržel Vaši žádost o vyjádření k přechodnému dopravnímu značení v rámci průzkumných a zabezpečovacích prací při sanaci podzemí na ul. Nádražní a Benešova.

Protože není znám přesný termín realizace jednotlivých průzkumných šachet, postup stavebních prací a technické možnosti dodavatele prací, Odbor dopravy MMB pouze předběžně souhlasí s předloženým návrhem dopravního řešení a umístění přechodného dopravního značení.

Toto vyjádření dává Odbor dopravy MMB na základě předběžného souhlasu Policie České republiky, Krajského ředitelství Policie Jihomoravského kraje, č.j. KRPB-269590-1/ČJ-2014-0600DI ze dne 3. 11. 2014.

Dále je souhlas Odboru dopravy MMB podmíněn vydáním souhlasného vyjádření Dopravního podniku města Brna.

Před vlastní realizací akce je nutné získat Stanovení přechodné úpravy provozu, vč. opětovného vyjádření příslušného orgánu Policie České republiky.

MAGISTRÁT MĚSTA BRNA  
Odbor dopravy  
Kounicova 67  
601 67 BRNO  
-027-


Ing. Zdeněk Lang  
oprávněná úřední osoba

*V prostoru zastávky nové sady neke vést individuální dopravu po tramvajovém tělese.*

*za správu trati*  
*správe trati*  
*24.9.2015*

DOPRAVNÍ PODNIK MĚSTA BRNA, a.s.  
Tratě ED  
Hlinky 151  
656 46 BRNO

BLOK Č. 6 - ULICE NÁDRAŽNÍ  
SITUACE 1:500

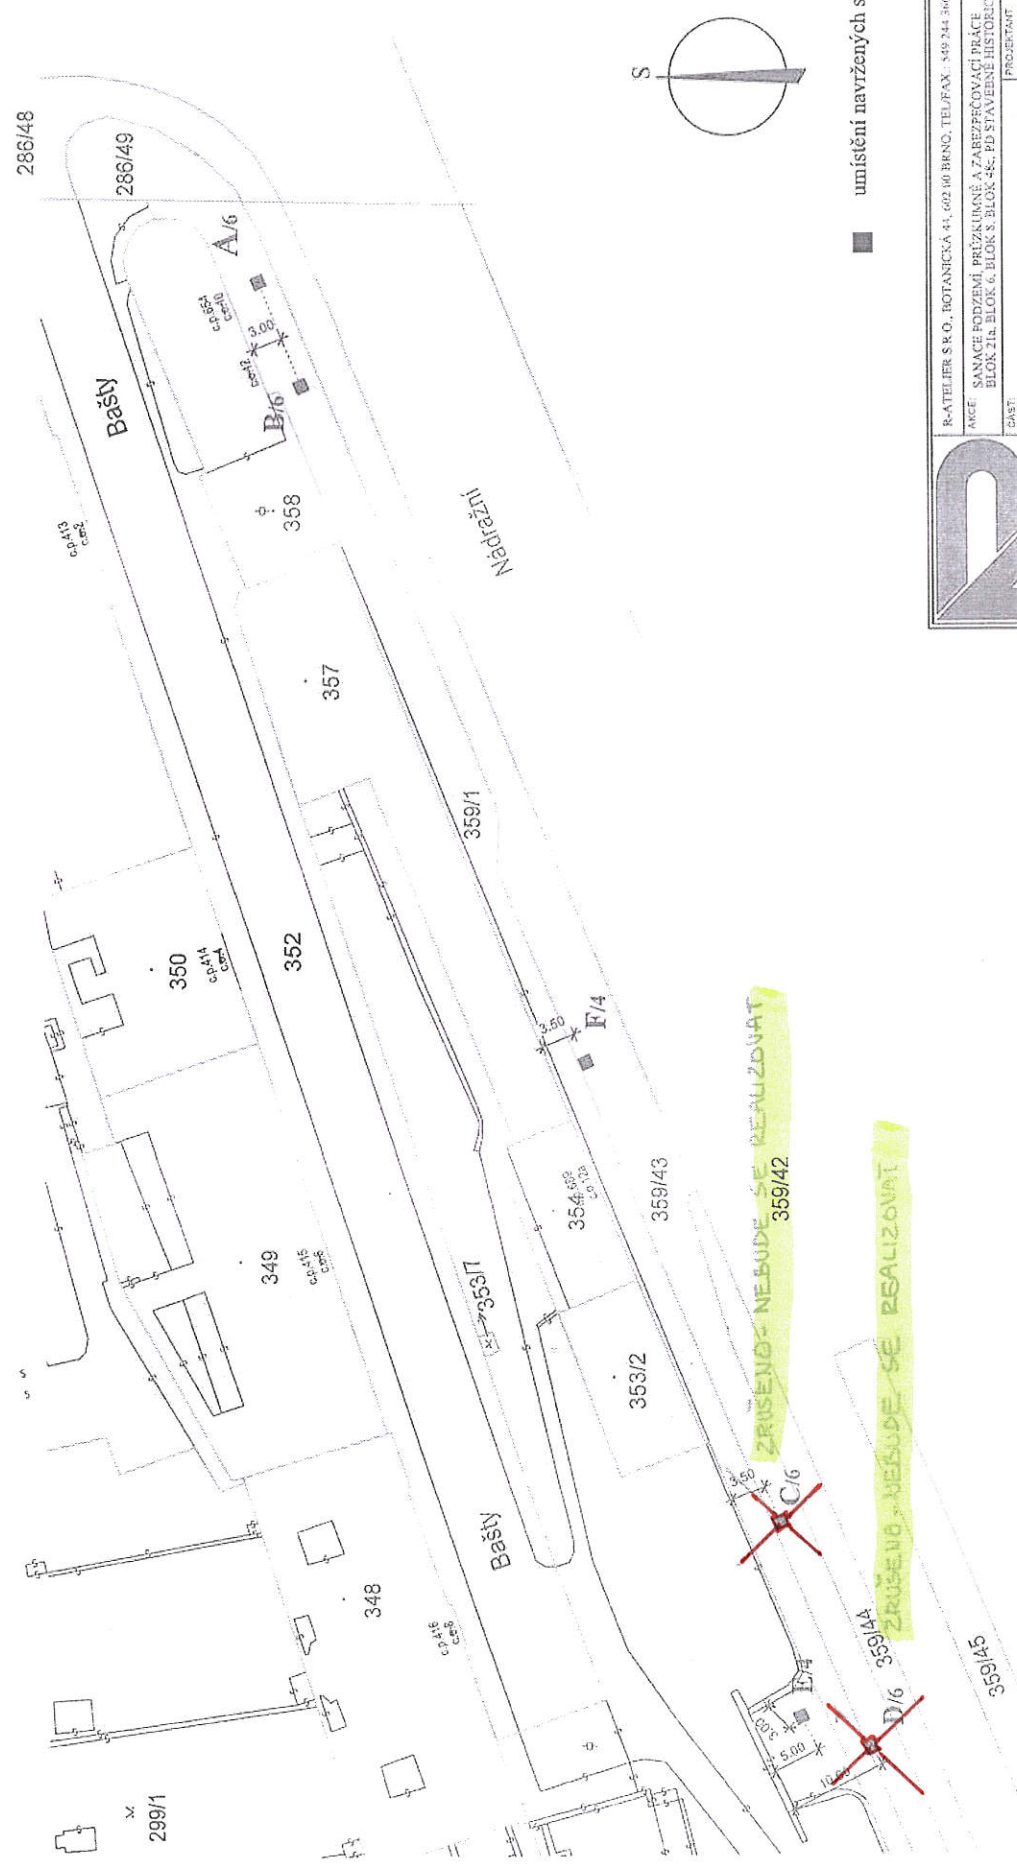

|   |              |
|---|--------------|
| R-ATELIER S.R.O., BOTANICKÁ 41, 602 00 BRNO, TEL/FAX: 549 244 366   |              |
| AKCE: SANACE PODZEMÍ PRŮZKUMNÉ A ZABEZPEČOVACÍ PRÁCE<br>BLOK 21a, BLOK 6, BLOK 8, BLOK 9, BLOK 10,BLOK 100 |              |
| PROJEKTANT: ING. ALEŠ ŠVOJDOVA   |              |
| GAST: MAGISTRÁT MĚSTA BRNA   |              |
| C.4. KATASTRÁLNÍ SITUACNÍ VÝKRES   |              |
| ČÍSLO: 01-117   | STUPEŇ: PSP  |
| PROJEKT: AS   | ČÍSLO: C.4.c |