


SMĚR UHELNÁ BL.205

ULOŽENÍ-NK2

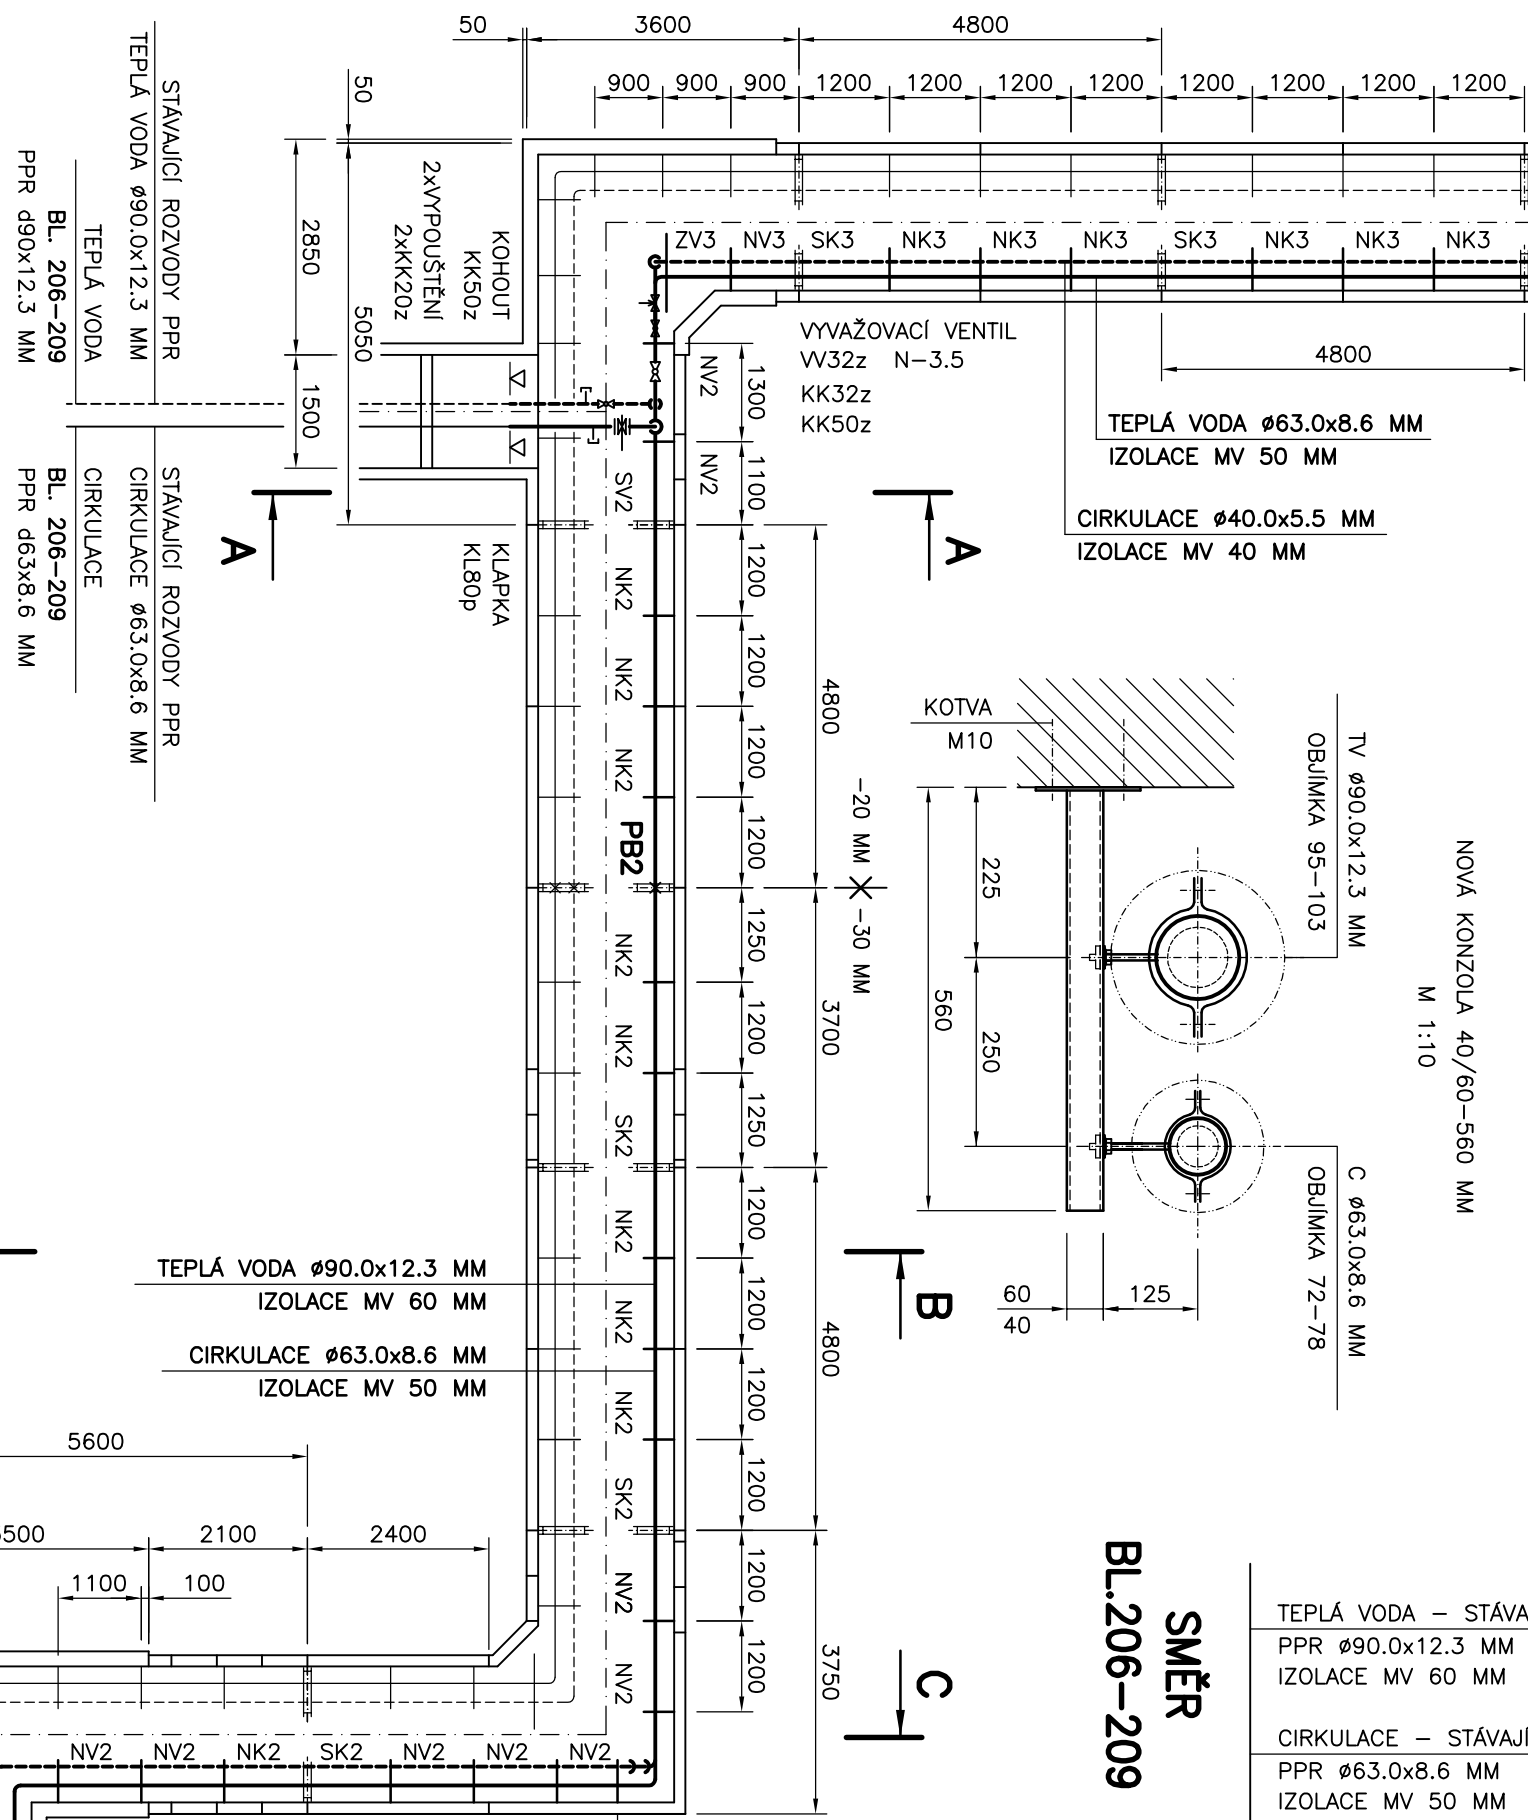

SMĚR BL.206-209



VEDENÍ TV A C – SOUTĚH	TV-#90,0x12,3 MM	C-#63,0x8,6 MM
POPS KONZOLY	TV-POTR. OBJEMKA	C-POTR. OBJEMKA
SK2 STAVAJÍCÍ KONZOLA U80	KLUZNÝ BOD TV-#95-103mm	C-#63 C-#72-78mm
SK2 STAVAJÍCÍ KONZOLA U80	VOLNÝ BOD TV-#87-92mm	C-#63 C-#60-64mm
NK2 NOVA KONZOLA 40/60x560	KLUZNÝ BOD TV-#95-103mm	C-#63 C-#72-78mm
NK2 NOVA KONZOLA 40/60x560	VOLNÝ BOD TV-#87-92mm	C-#63 C-#60-64mm
Z2 ZÁMEČ 38/40x650	KLUZNÝ BOD TV-#90-103mm	C-#63 C-#72-78mm
Z2 ZÁMEČ 38/40x650	VOLNÝ BOD TV-#90-103mm	C-#63 C-#72-78mm
PB2 STAVAJÍCÍ KONZOLA U80	PEVNÝ BOD TV-#87-92mm	C-#63 C-#60-64mm
VEDENÍ TV A C – SOUTĚH	TV-#63,0x8,6 MM	TV-#40,0x5,5 MM
ULOŽENÍ	TV-POTR. OBJEMKA	C-POTR.
SK3 STAVAJÍCÍ KONZOLA U80	KLUZNÝ BOD TV-#63 TV-#72-78mm	C-#40 C-#48-53mm
SK3 STAVAJÍCÍ KONZOLA U80	VOLNÝ BOD TV-#63 TV-#60-64mm	C-#40 C-#40-46mm
NK3 NOVA KONZOLA 40/60x560	KLUZNÝ BOD TV-#63 TV-#72-78mm	C-#40 C-#48-53mm
NK3 NOVA KONZOLA 40/60x560	VOLNÝ BOD TV-#63 TV-#60-64mm	C-#40 C-#40-46mm
Z3 ZÁMEČ 38/40x650	KLUZNÝ BOD TV-#63 TV-#72-78mm	C-#40 C-#48-53mm
Z3 ZÁMEČ 38/40x650	VOLNÝ BOD TV-#63 TV-#60-64mm	C-#40 C-#40-46mm
PB3 STAVAJÍCÍ KONZOLA U80	PEVNÝ BOD TV-#63 TV-#60-64mm	C-#40 C-#40-46mm

A – A

B – B

C – C

D – D

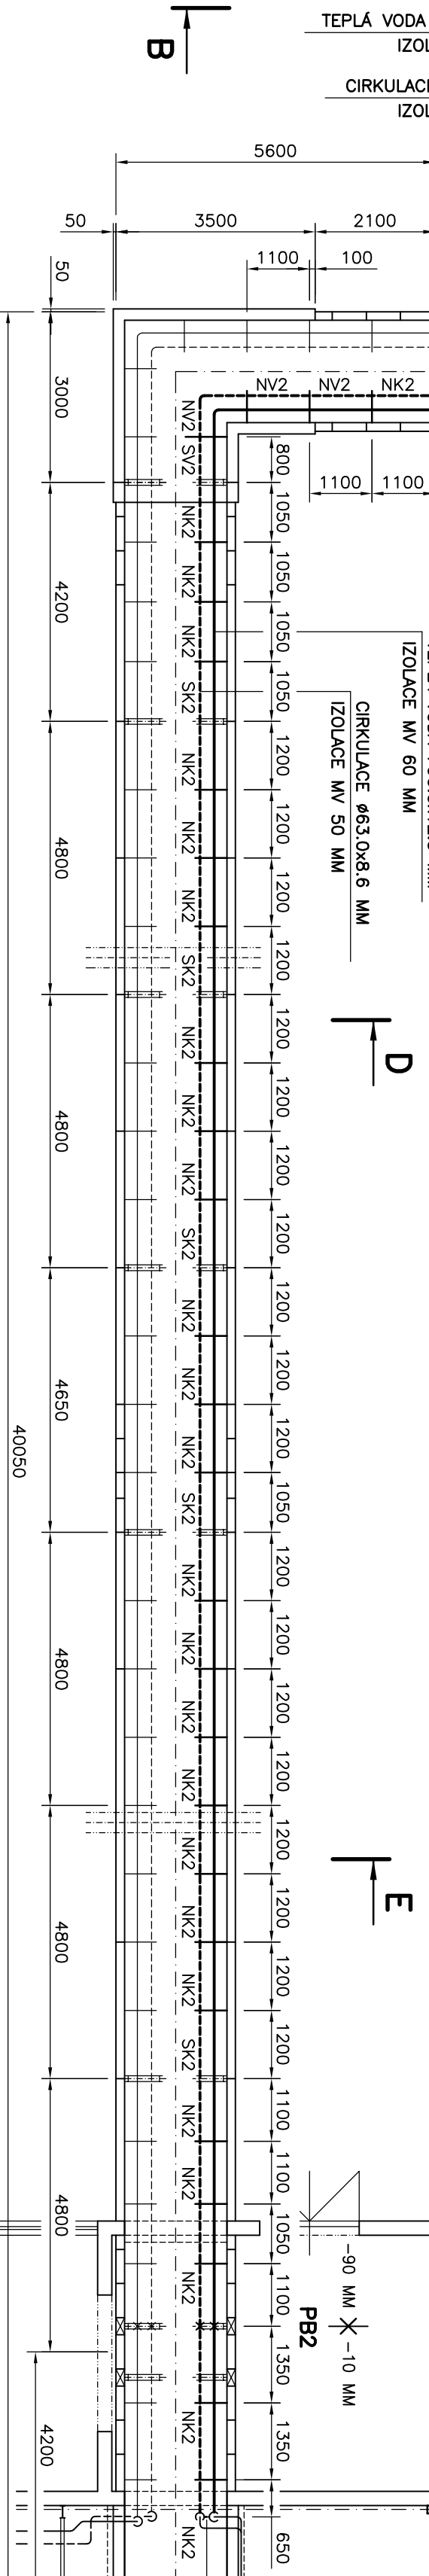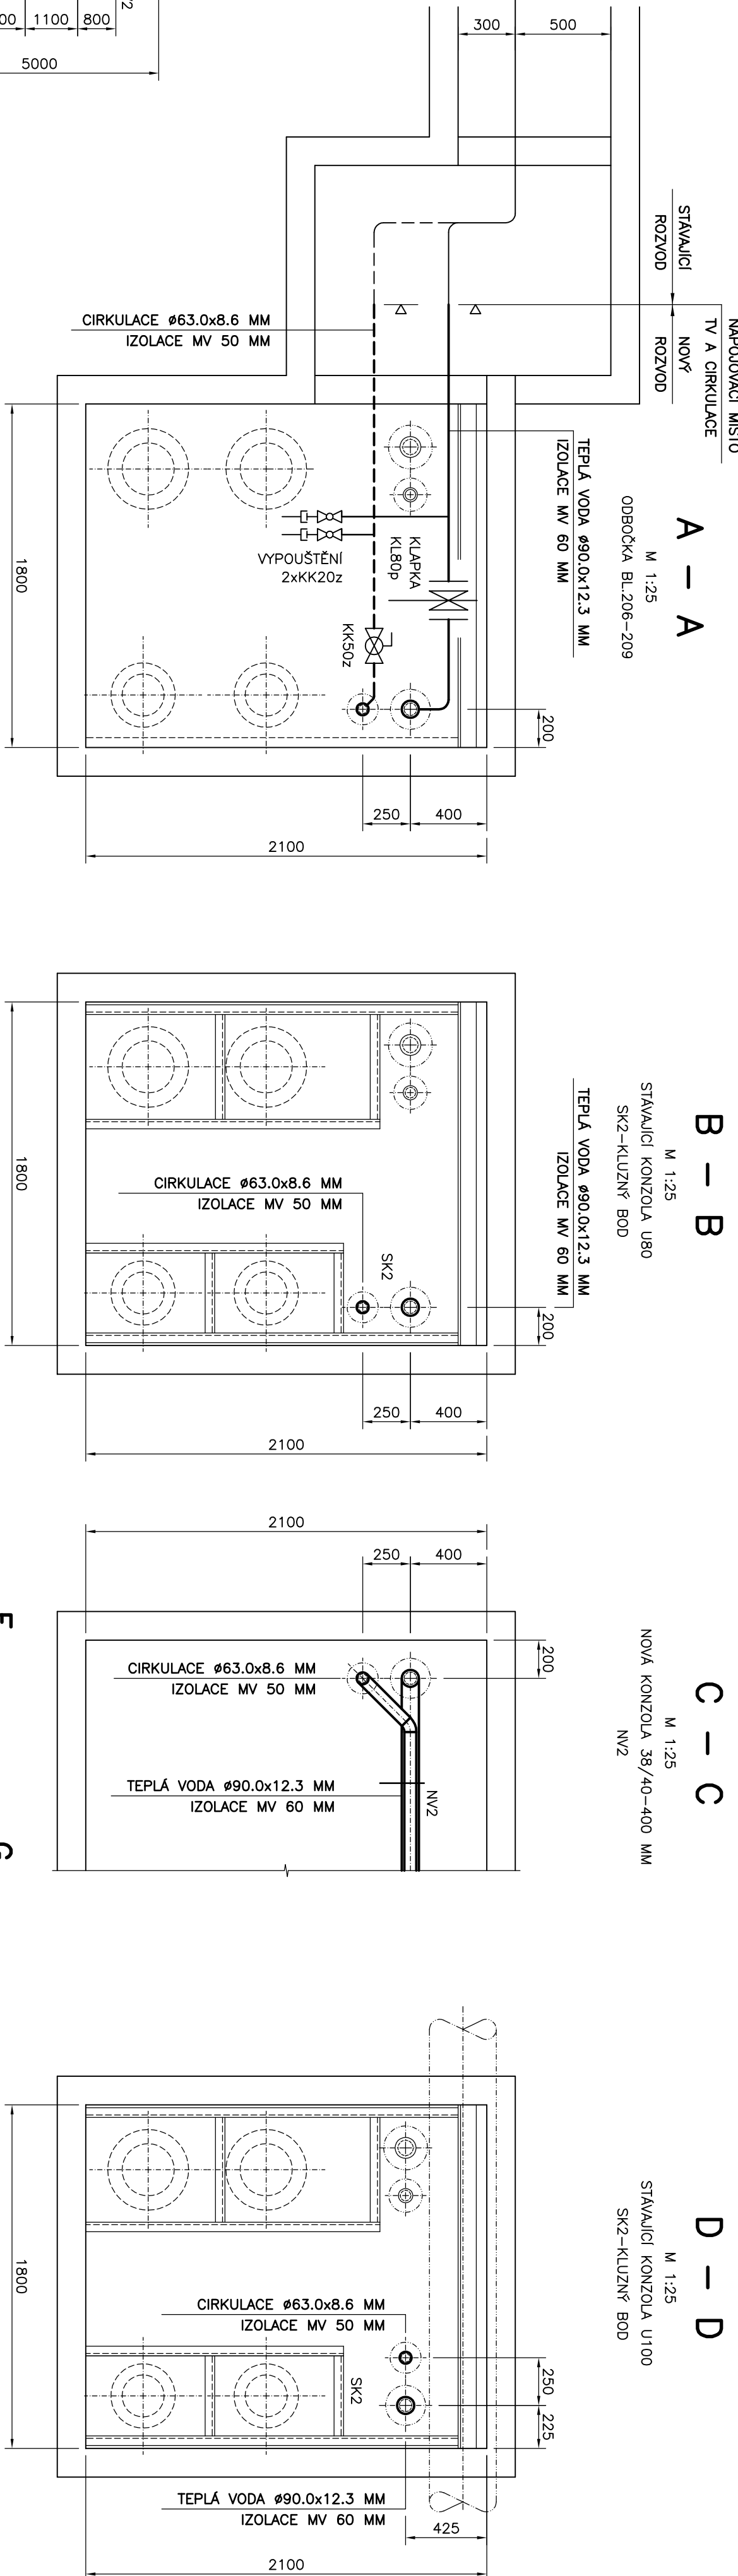

E – E

D

E

F

G

