



A - A

M 1:25
VÝMĚNIKOVÁ STANICE
ČÁST VS21b2

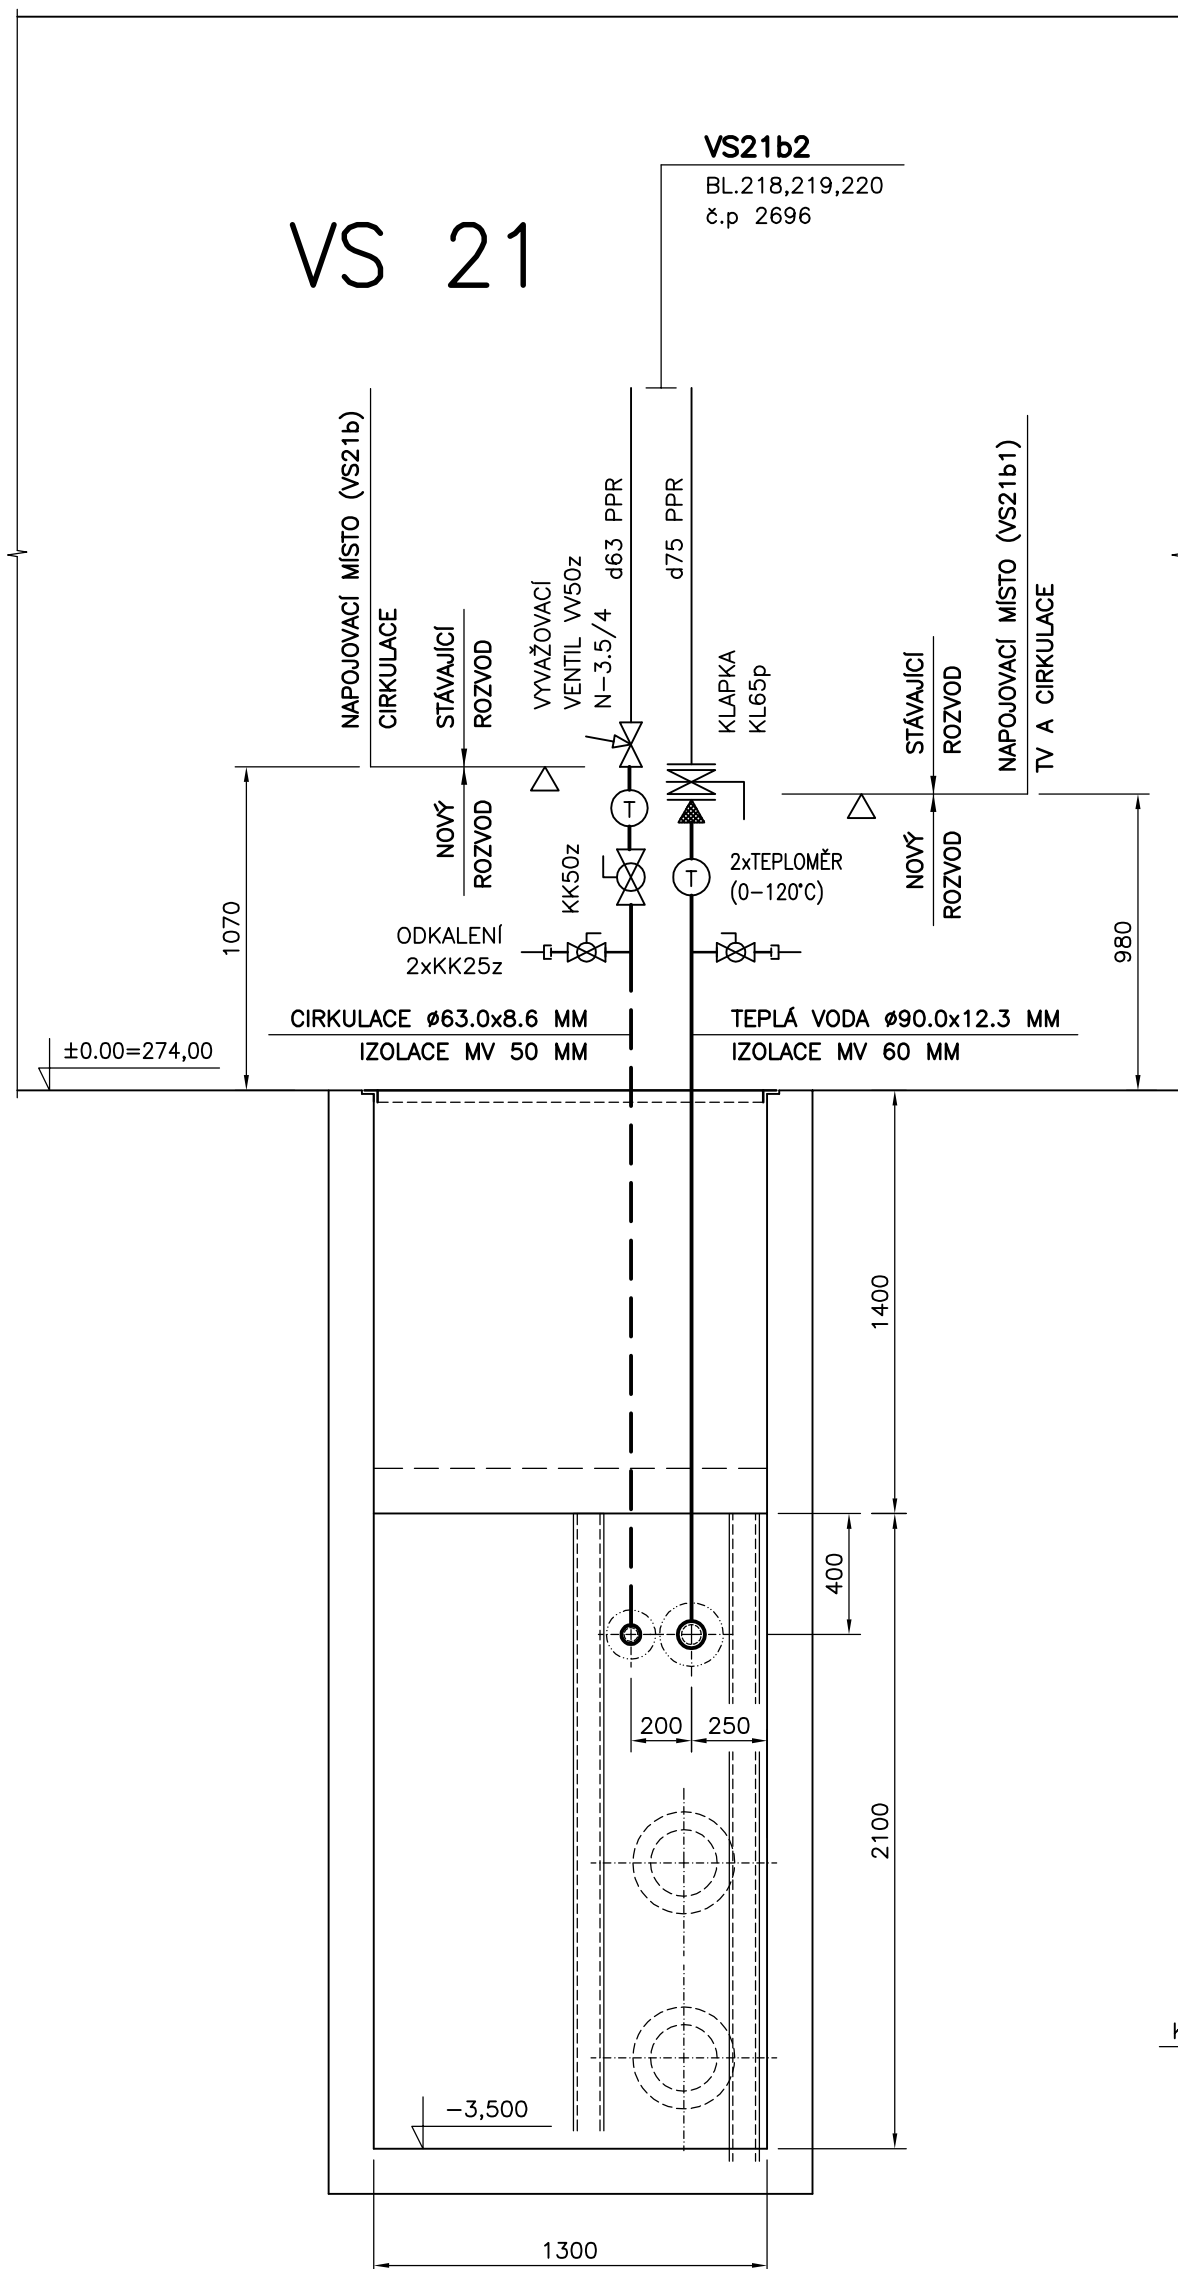


F - F

M 1:25
VÝMĚNIKOVÁ STANICE
ČÁST VS21b3

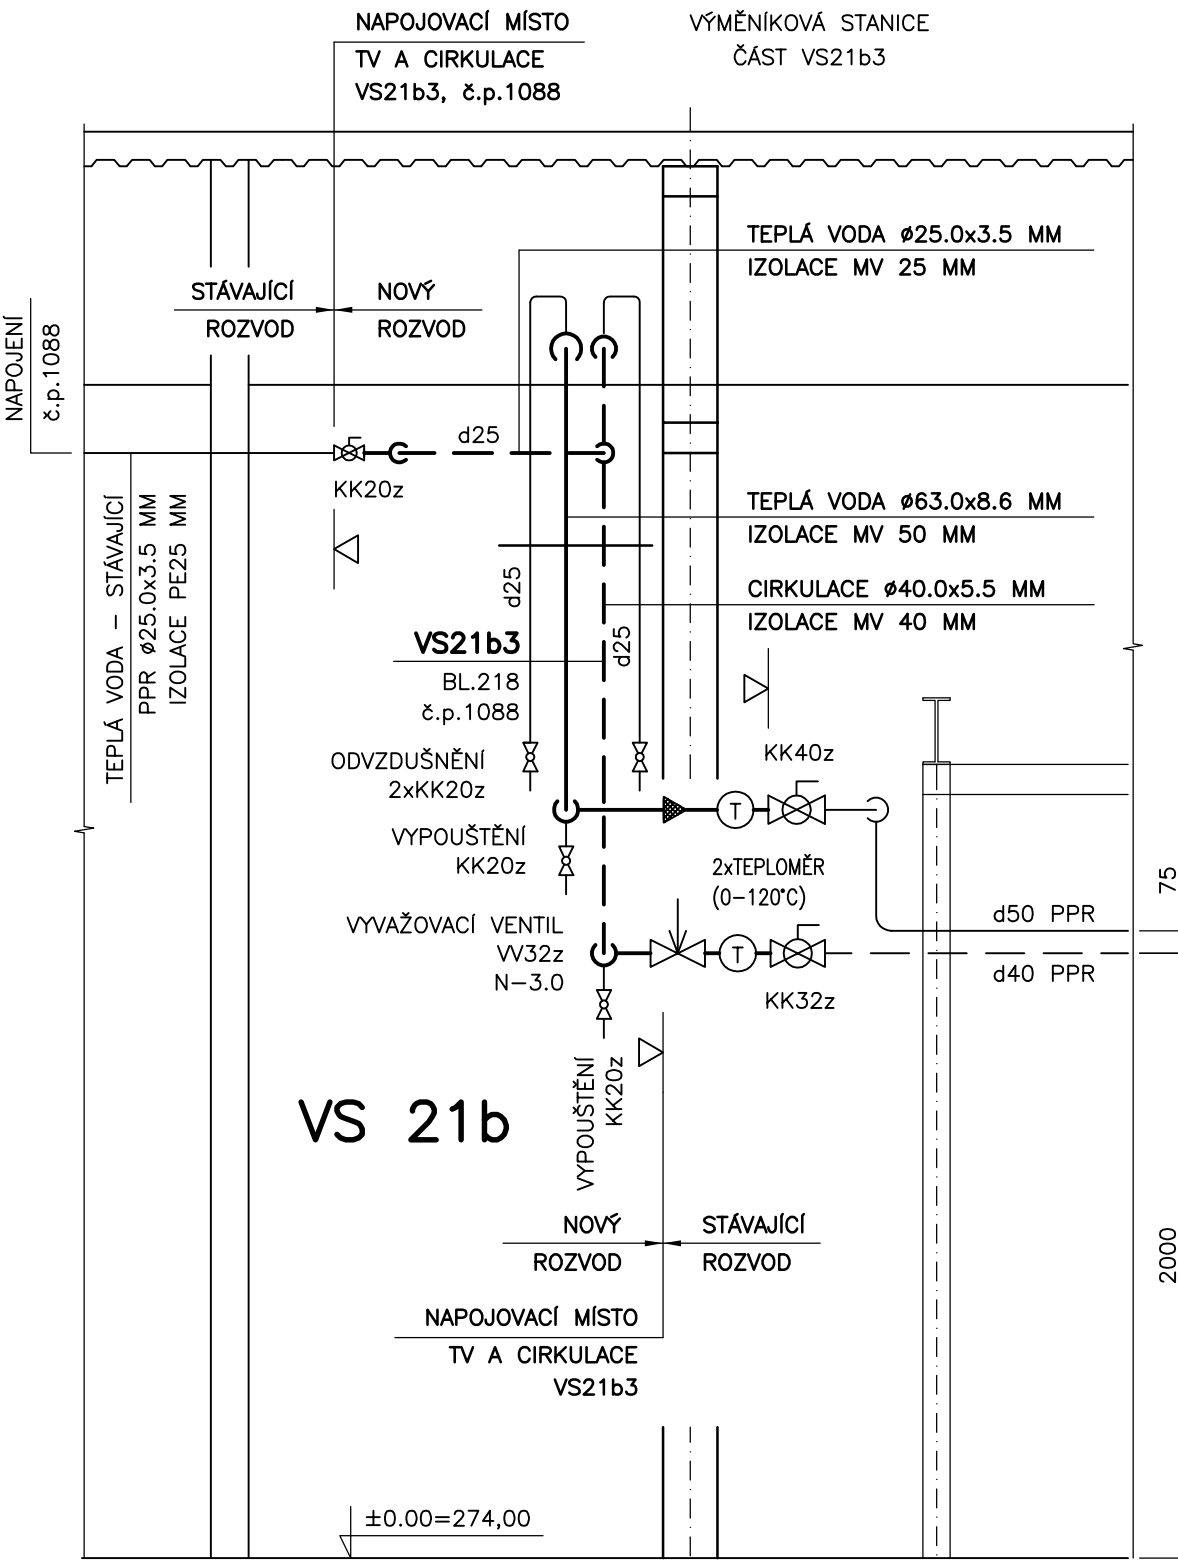


G - G

M 1:25
ŘEZ - BLOK 221

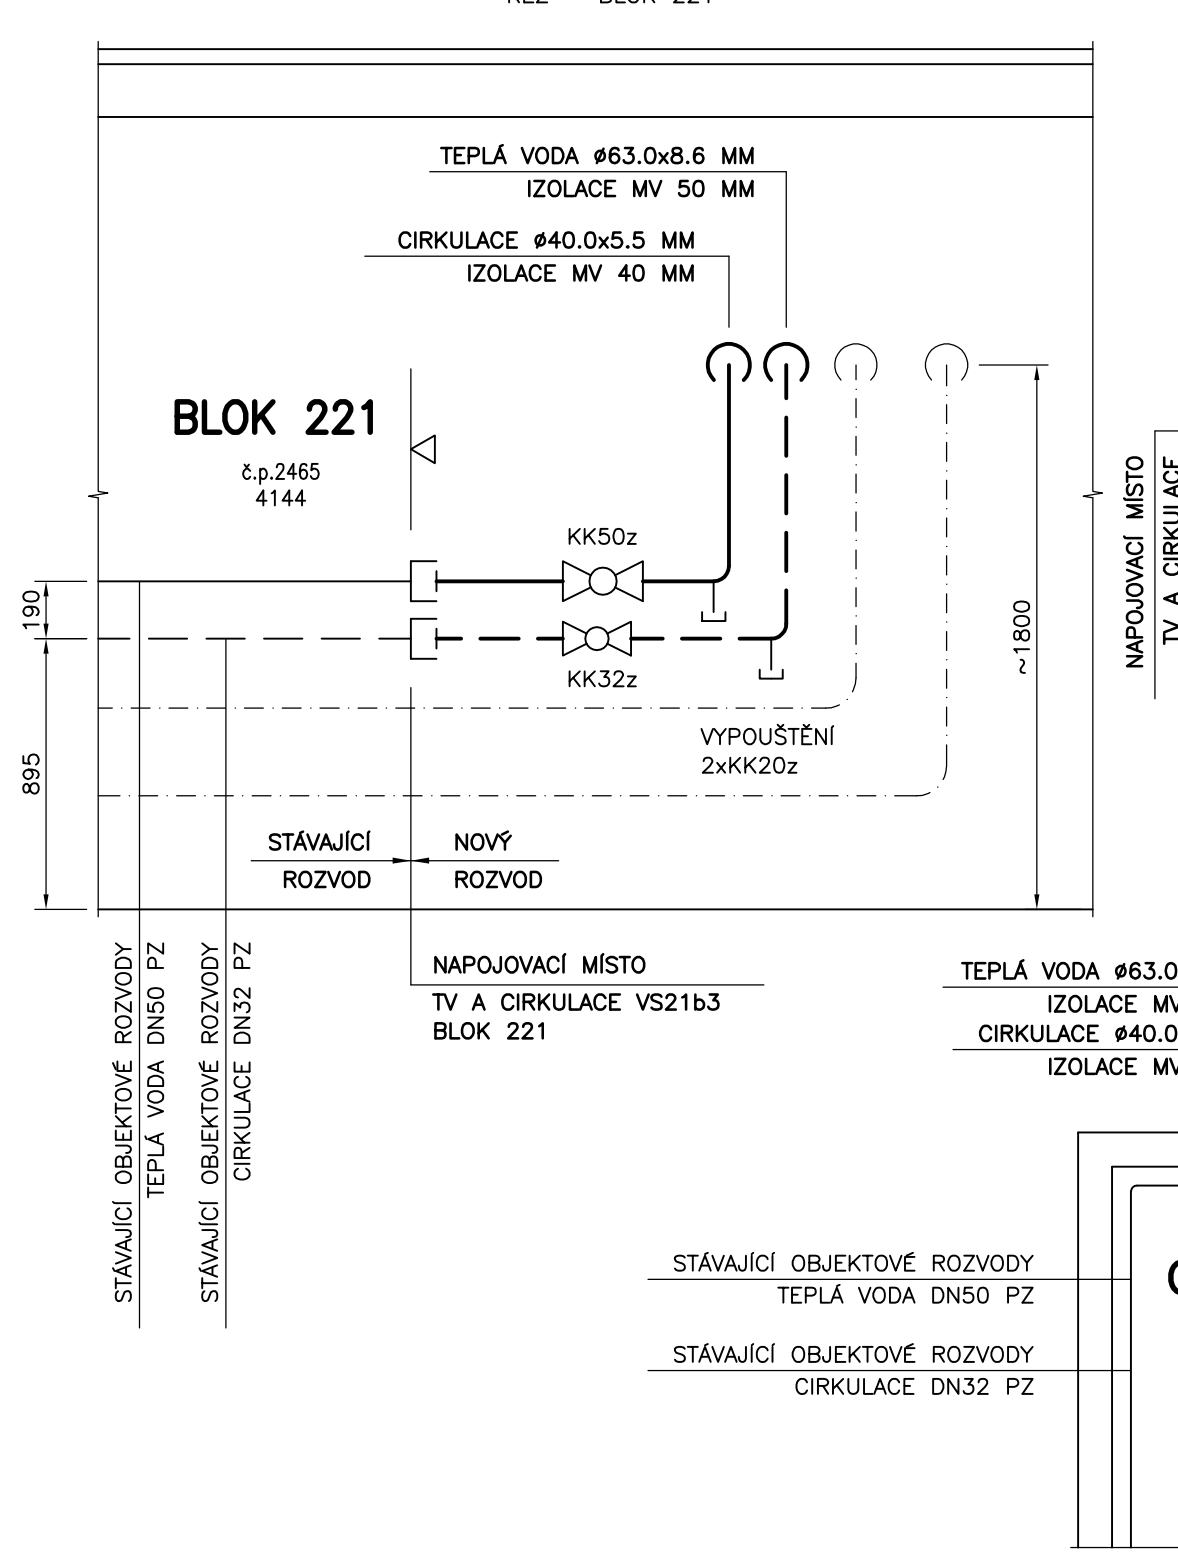


ULOŽENÍ-NK2

M 1:10
NOVÁ KONZOLA 40/60-560 MM
KLUZNÝ BOD

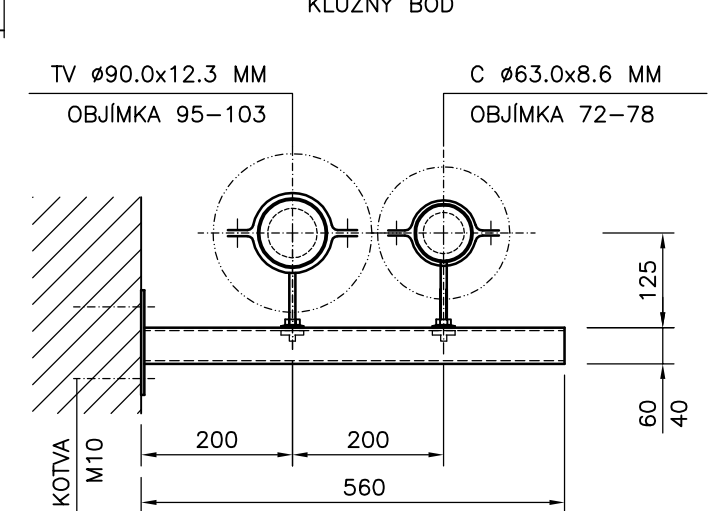

ZÁVĚS-Z2

M 1:10
NOVÝ ZÁVĚS 38/40-650 MM
KLUZNÝ BOD

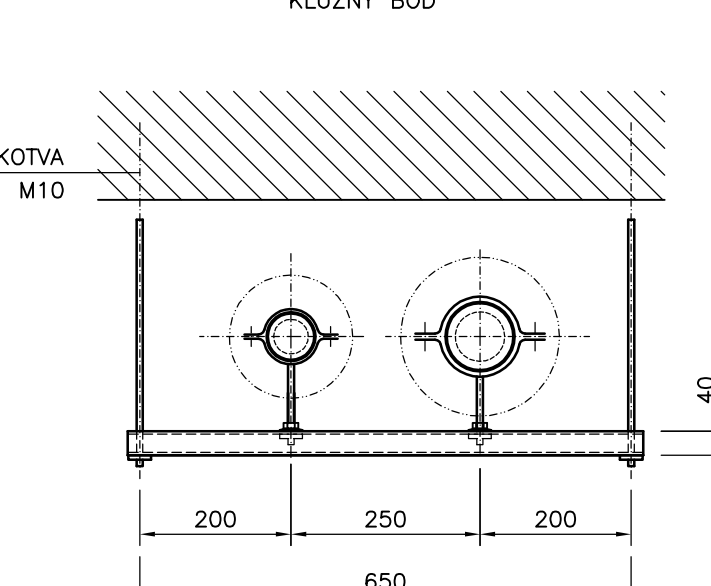

UHELNA
BLOK 220

TEPLÁ VODA Ø90.0x12.3 MM
IZOLACE MV 60 MM
CÍRKULACE Ø63.0x8.6 MM
IZOLACE MV 50 MM

TEPLÁ VODA Ø90.0x12.3 MM
IZOLACE MV 60 MM
CÍRKULACE Ø63.0x8.6 MM
IZOLACE MV 50 MM

B - B

M 1:25
VSTUP DO UHELNÝ BL.220

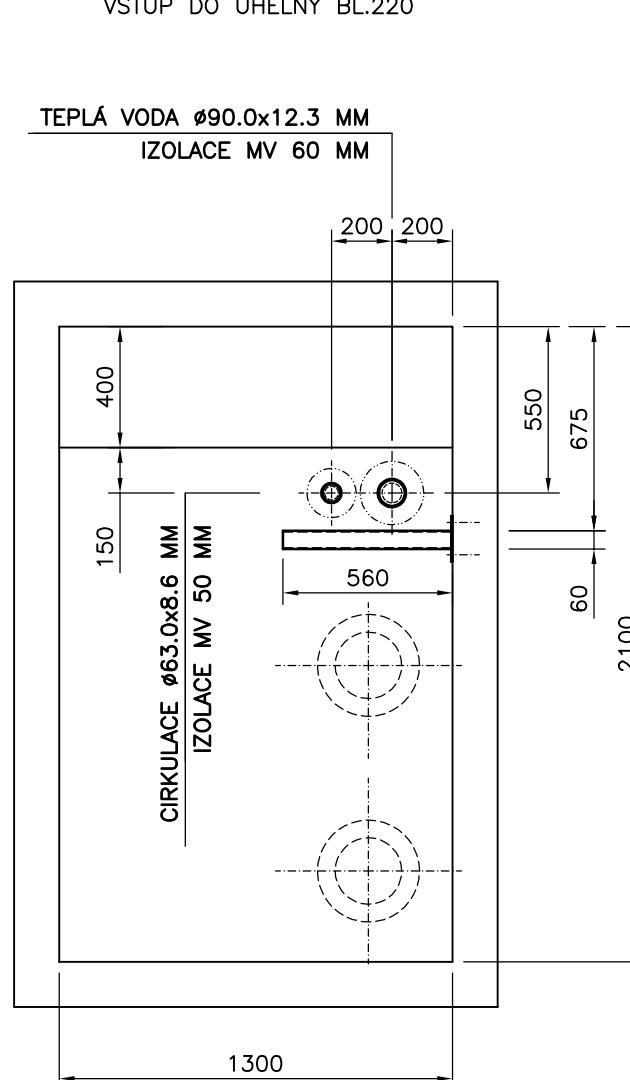


C - C

M 1:25
NOVÁ KONZOLA 40/60x560
NK2

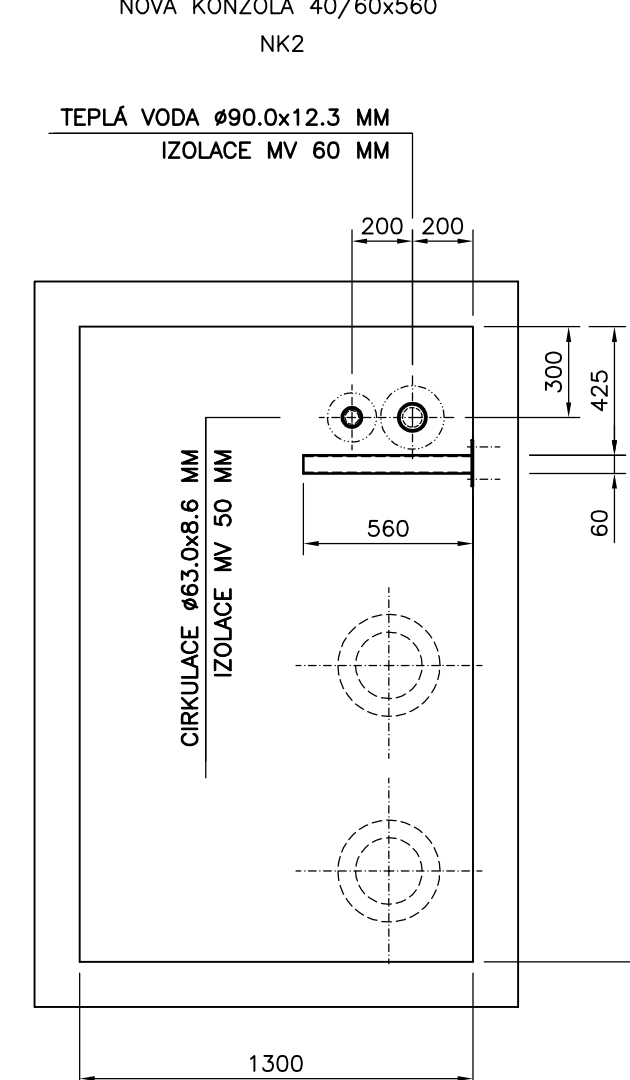


D - D

M 1:25
STÁVAJÍCÍ KONZOLA U100
PB2

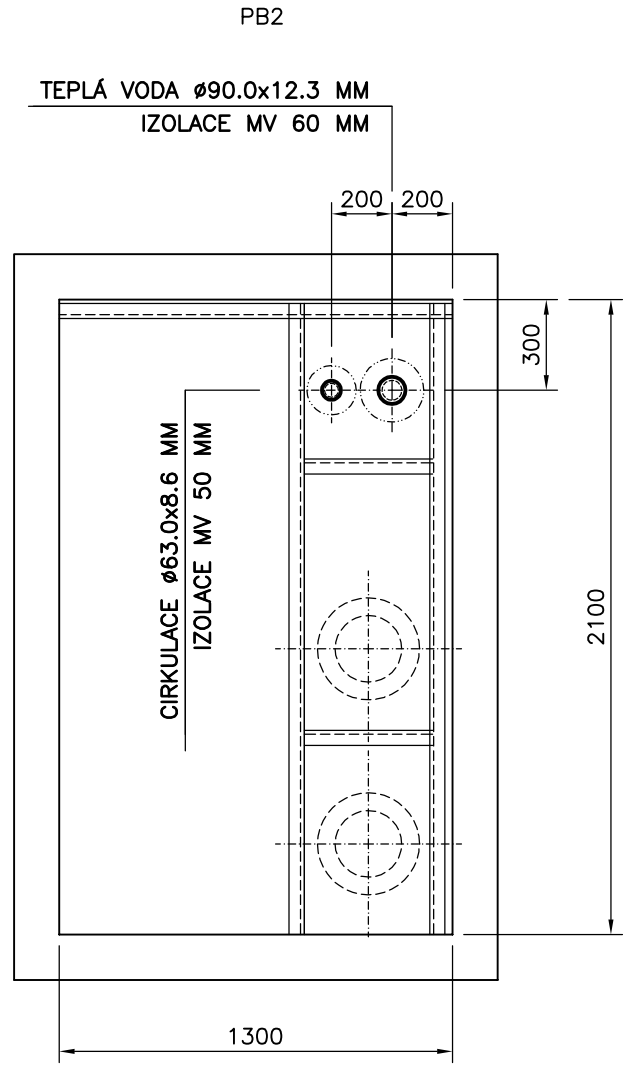

E - E

M 1:25
STÁVAJÍCÍ KONZOLA U100
SK2

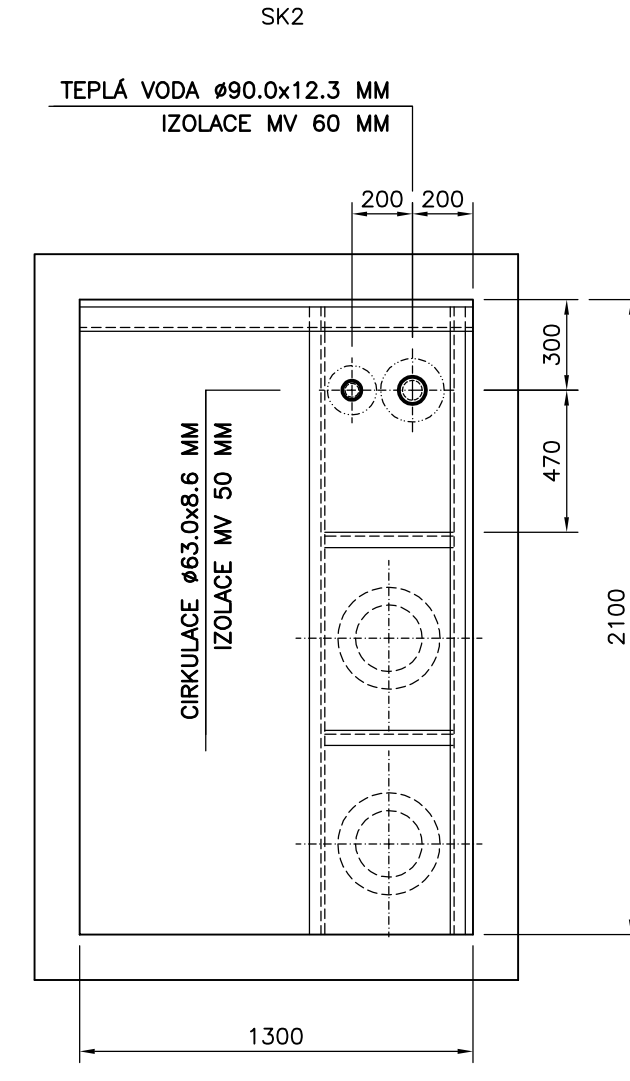

MATERIÁL PPR - PN16, SDR 7,4
POLYPROPYLEN POLYFÓZNĚ SVAŘOVANÝ
PRO TEPLOU VODU A CÍRKULACI 65 °C

1" - DN25 Ø32.0 x 4.4 mm IZOLACE MV 30 mm
5/4" - DN32 Ø40.0 x 5.5 mm IZOLACE MV 40 mm
5/4" - DN40 Ø50.0 x 6.9 mm IZOLACE MV 40 mm
2" - DN50 Ø63.0 x 8.6 mm IZOLACE MV 50 mm
2 1/2" - DN65 Ø75.0 x 10.3 mm IZOLACE MV 50 mm
3" - DN80 Ø90.0 x 12.3 mm IZOLACE MV 60 mm


MAXIMÁLNÍ VZDÁLENOSTI PODPOR TRUBEK
CELOPLASTOVÝCH PPR S 3,2 (PN16)
PRO TEPLOTU VODY 60°C, ULOŽENÍ DO ŽLABU
ULOŽENÍ DO VOLNÉHO POZINK. ŽLABU - 2 m

DN25 Ø32.0 x 4.4 mm 1750 mm
DN32 Ø40.0 x 5.5 mm 1750 mm
DN40 Ø50.0 x 6.9 mm 1750 mm
DN50 Ø63.0 x 8.6 mm 1750 mm
PNĚKRYTÍ V MÍSTĚ ULOŽENÍ - 125 mm

MAXIMÁLNÍ VZDÁLENOSTI PODPOR TRUBEK
CELOPLASTOVÝCH PPR S 3,2 (PN16)
PRO TEPLOTU VODY 60°C
ULOŽENÍ JEDNÉ SAMOSTATNÉ TRUBKY

DN25 Ø32.0 x 4.4 mm 800 mm
DN32 Ø40.0 x 5.5 mm 950 mm
DN40 Ø50.0 x 6.9 mm 1000 mm
DN50 Ø63.0 x 8.6 mm 1150 mm
DN65 Ø75.0 x 10.3 mm 1250 mm
DN80 Ø90.0 x 12.3 mm 1350 mm

VEDENÍ TV A C - SOUBĚH		TV-Ø90.0x12.3 MM	C-Ø63.0x8.6 MM
ZN.	POPIŠ KONZOLY	ULOŽENÍ	TV-POTR. OBJÍMKA
SK2	STÁVAJÍCÍ KONZOLA U80	KLUZNÝ BOD	TV-Ø90-103mm
SV2	STÁVAJÍCÍ KONZOLA U80	VOLNÝ BOD	TV-Ø90-92mm
NK2	NOVÁ KONZOLA 40/60x560	KLUZNÝ BOD	TV-Ø90-103mm
NV2	NOVÁ KONZOLA 40/60x560	VOLNÝ BOD	TV-Ø90-92mm
Z2	ZÁVĚS 38/40x650	KLUZNÝ BOD	TV-Ø90-103mm
ZV2	ZÁVĚS 38/40x800	VOLNÝ BOD	TV-Ø90-92mm
PB2	STÁVAJÍCÍ KONZOLA U80	PEVNÝ BOD	TV-Ø90-92mm

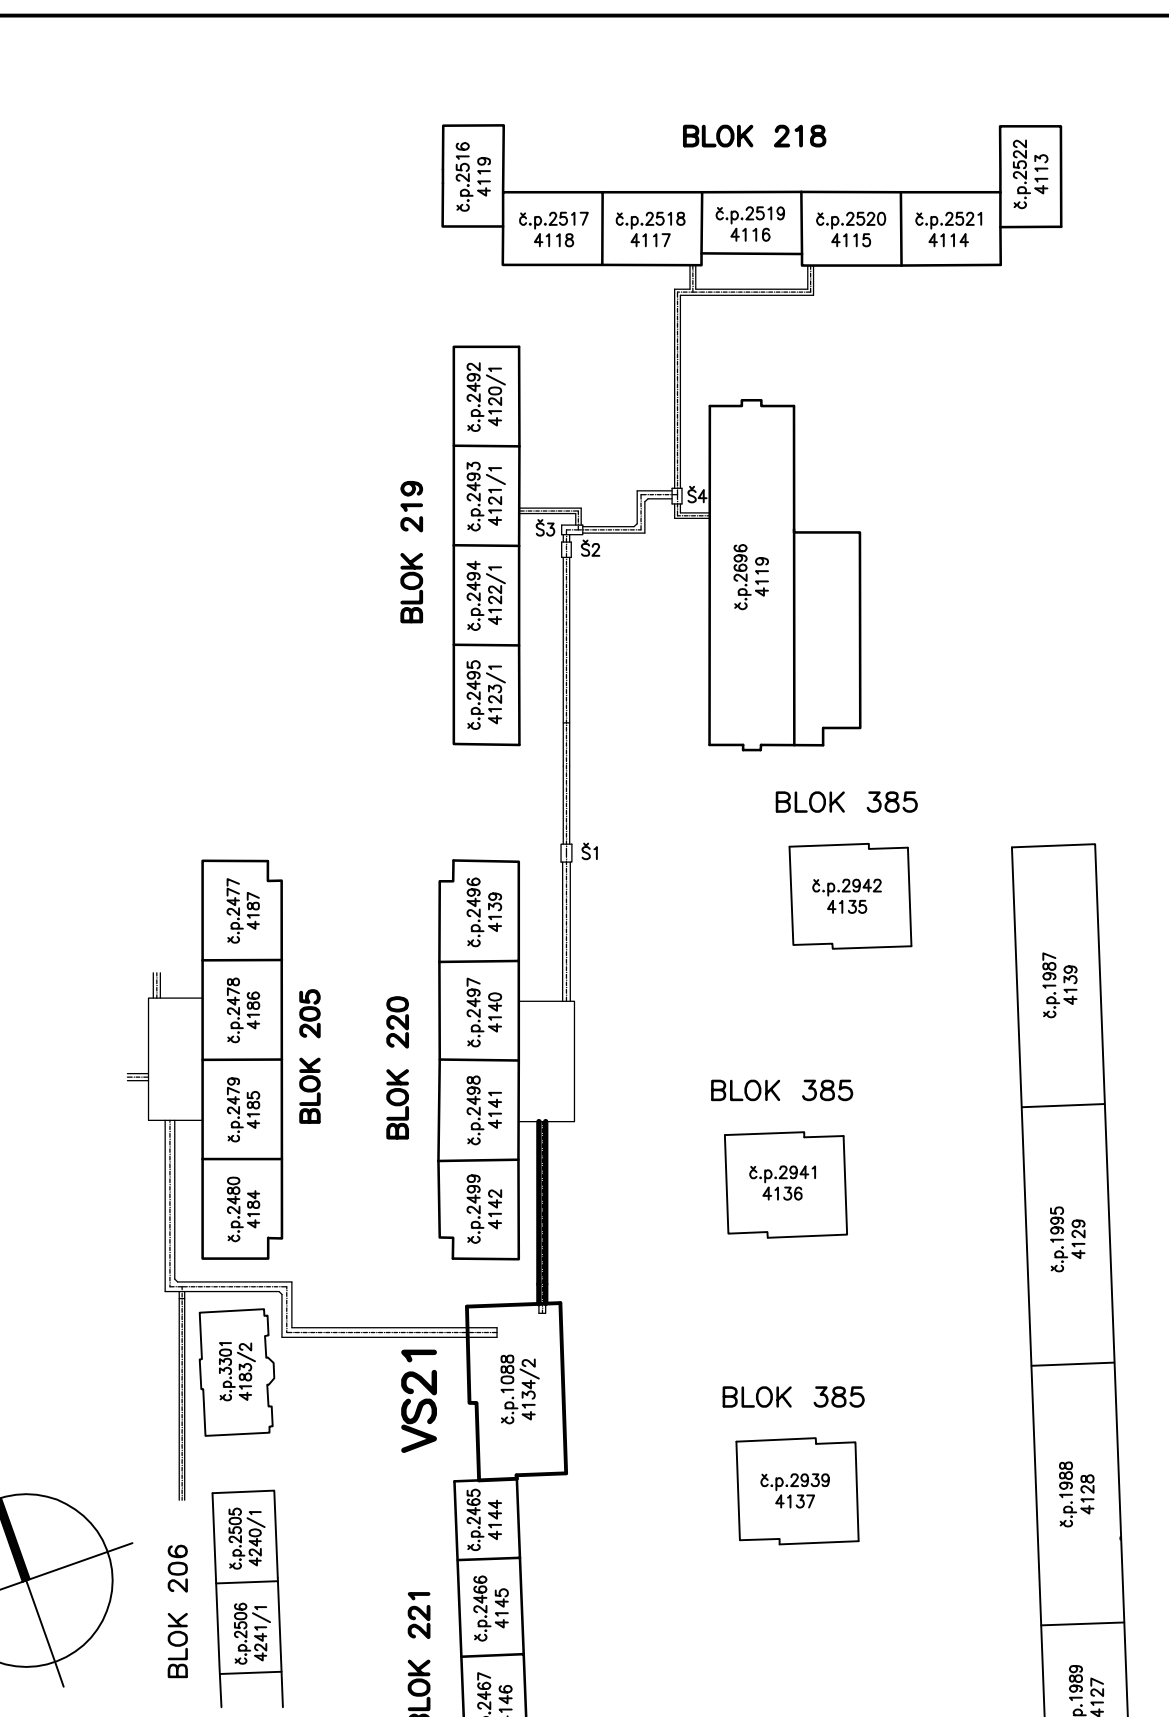

ZODPOVĚDNÝ PROJEKTANT	ING. VÁCLAV REMUTA	Ing. VÁCLAV REMUTA
VYPRACOVAL	ING. VÁCLAV REMUTA	PRŮBĚŽNÁ 3372
KRAJ:	ÚSTECKÝ	OBEC: MOST
INVESTOR:	SEVEROČESKÁ TEPLARENSKÁ, a.s., TEPLARENSKÁ 2, KOMORANY	IČ: 63756617 DIČ: CZ6812161521
AKCE	REKONSTRUKCE POTRUBÍ TEPLÉ VODY V TOPNÉM KANÁLU Z VS 21b, MOST F1 TECHNOLOGICKÁ ČÁST	FORMÁT: A4 DATUM: 05/2017 STUPEŇ: PD PRO PROVÁDĚNÍ STAVBY
OBSAH VÝKRES	TK VS21b2 - UHELNÁ BLOK 220	ČÍSLO ZAKÁZKY: 05-2017-451 MĚŘITKO: 1 : 100 ČÍSLO VÝKRESU: 451.F1-A1-03