

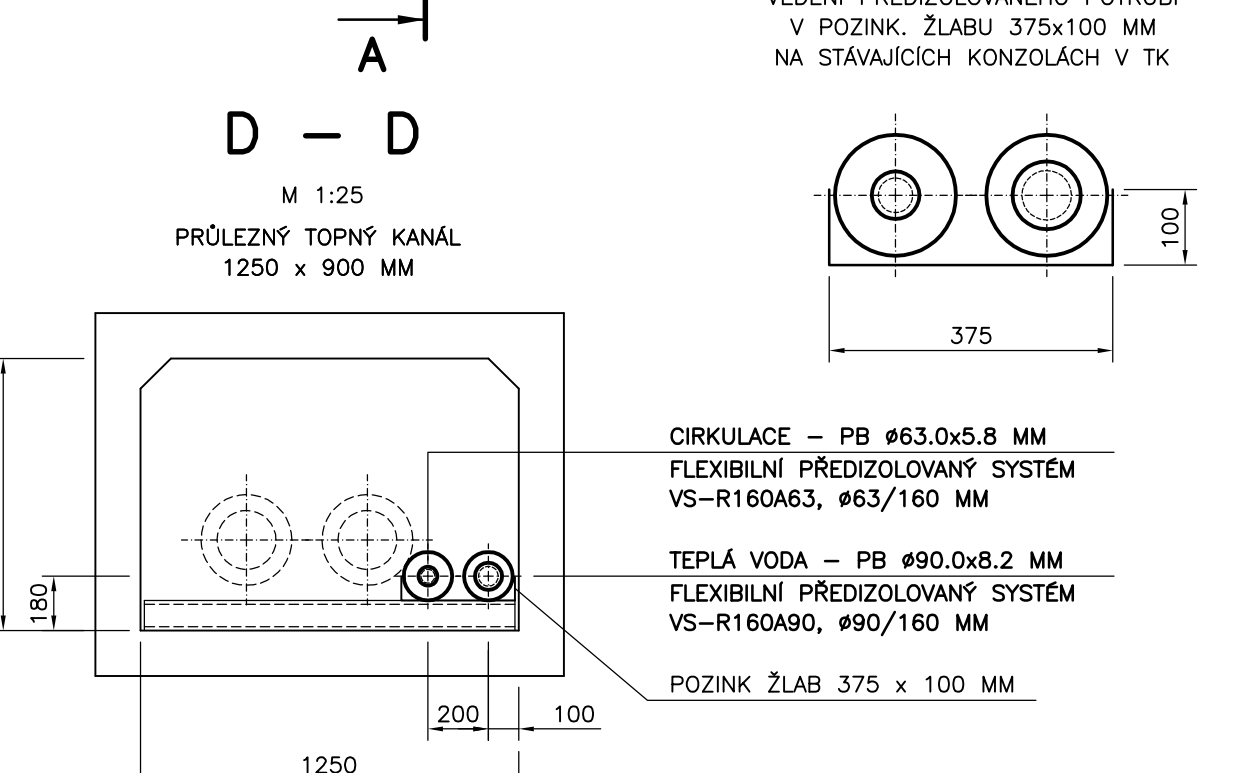
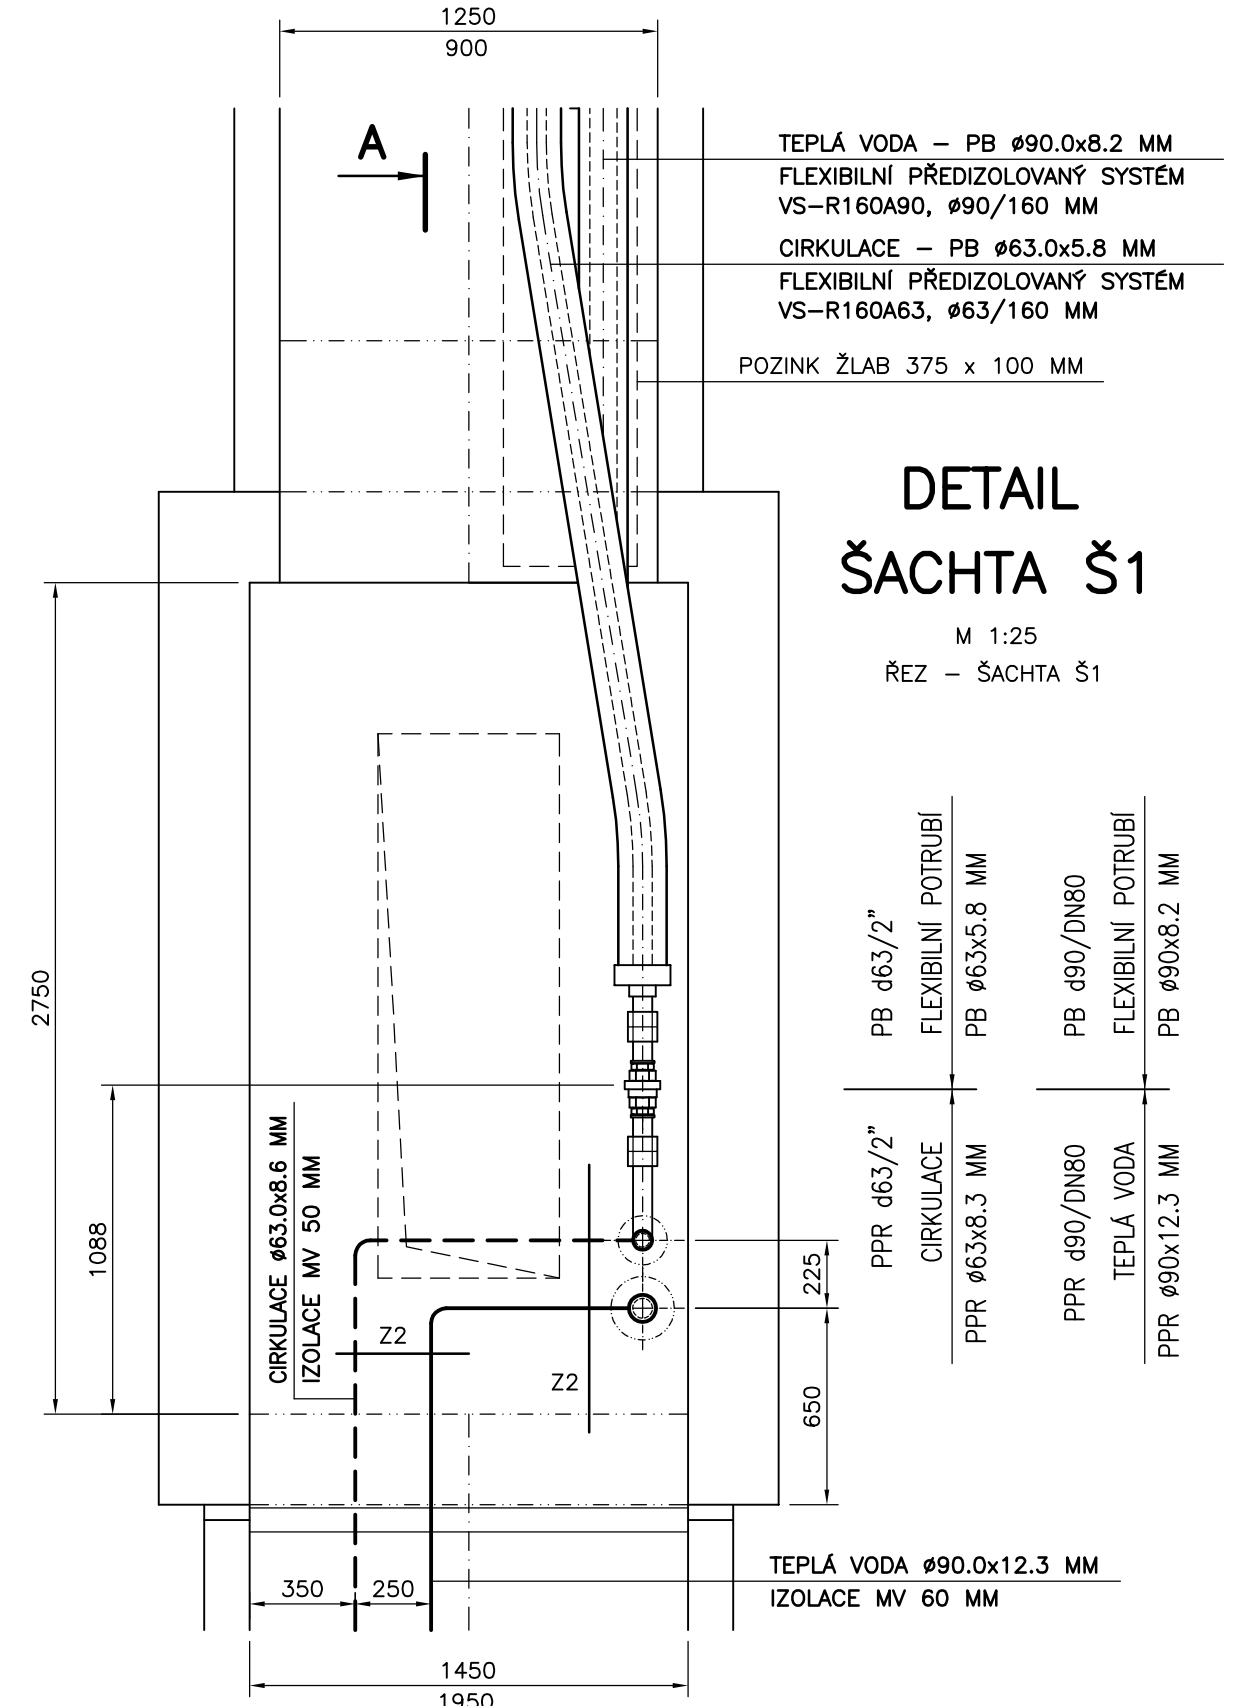
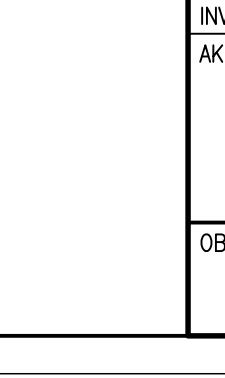
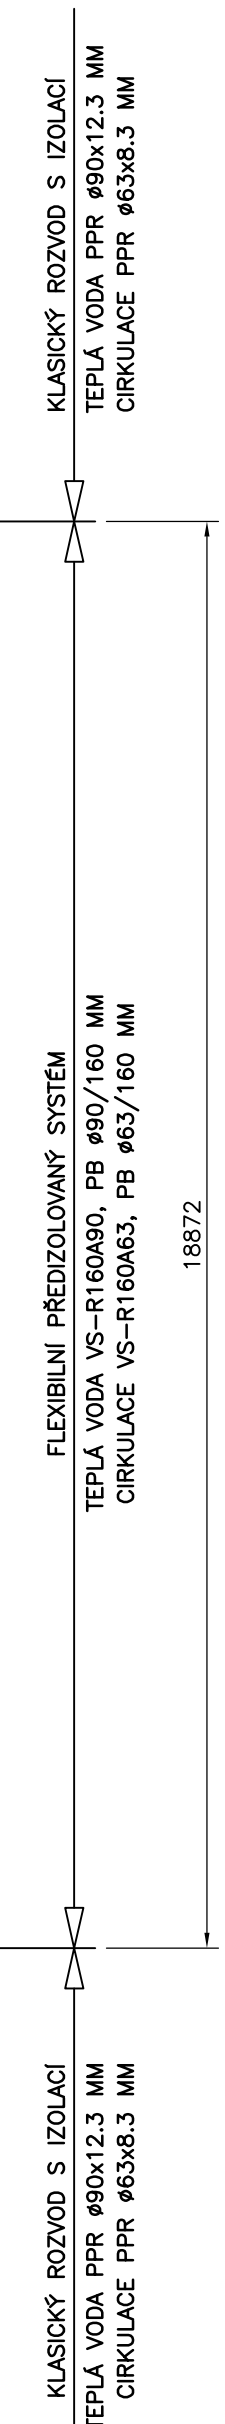
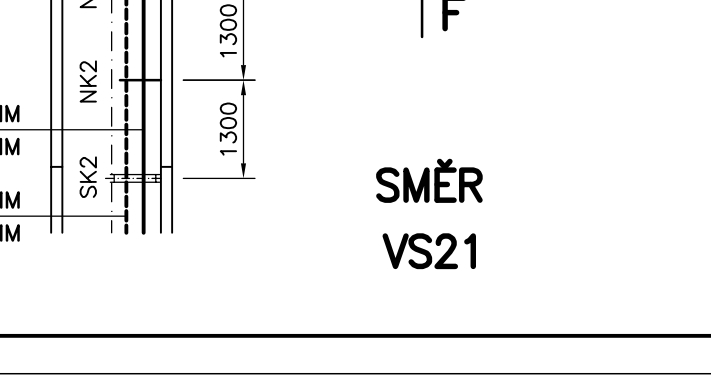
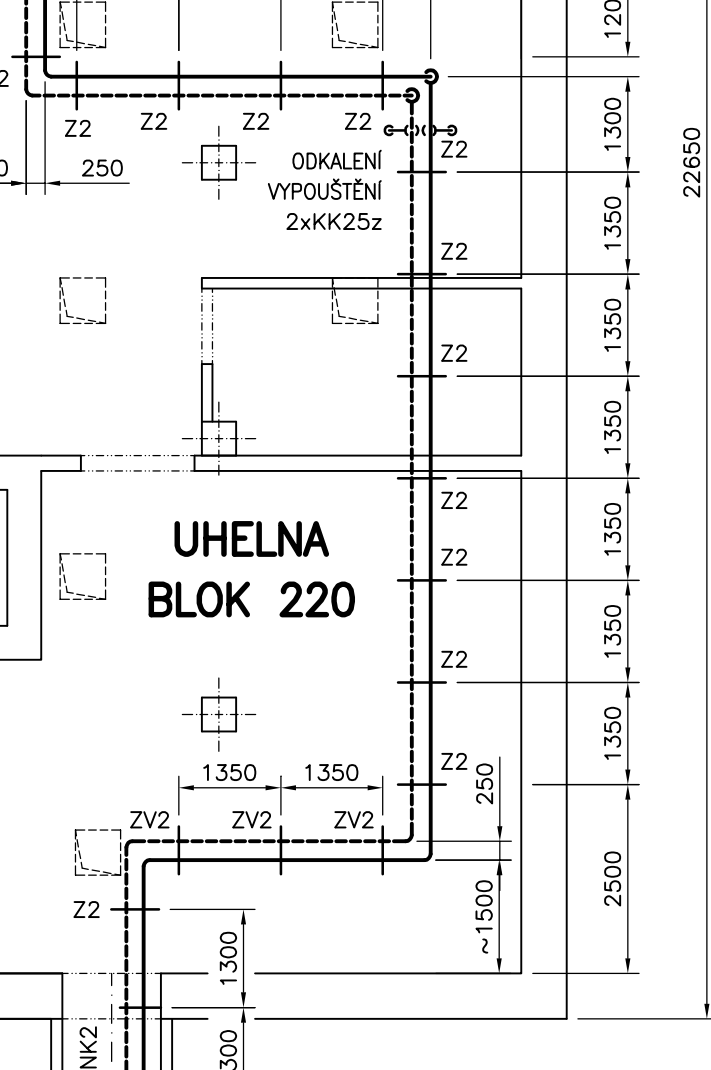
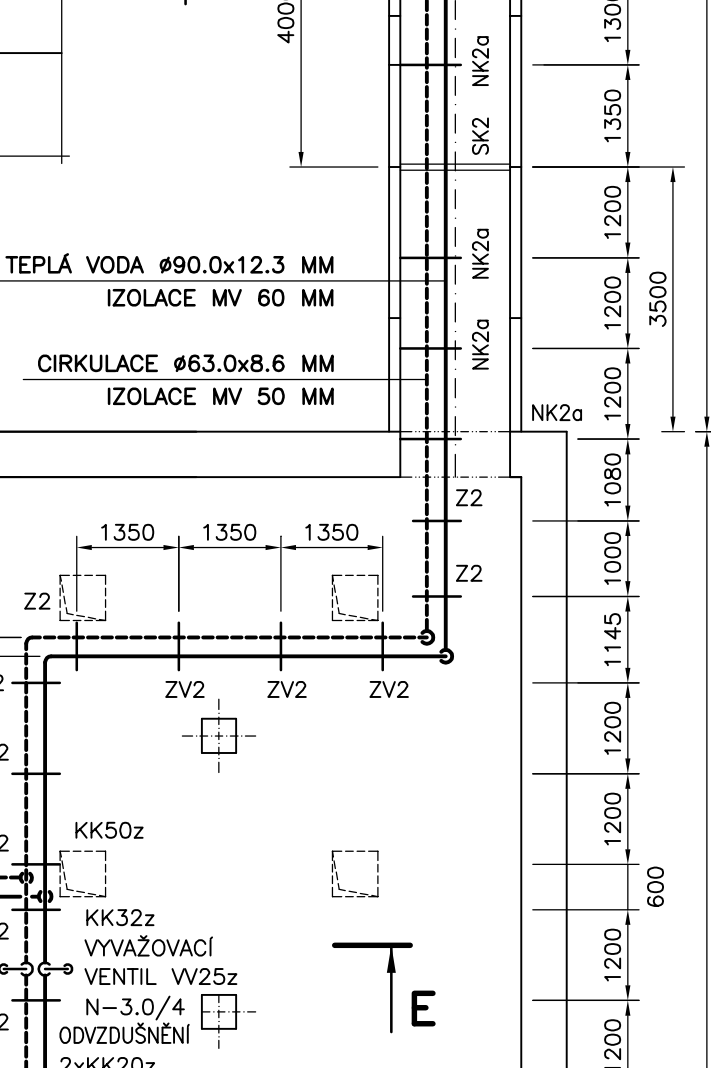
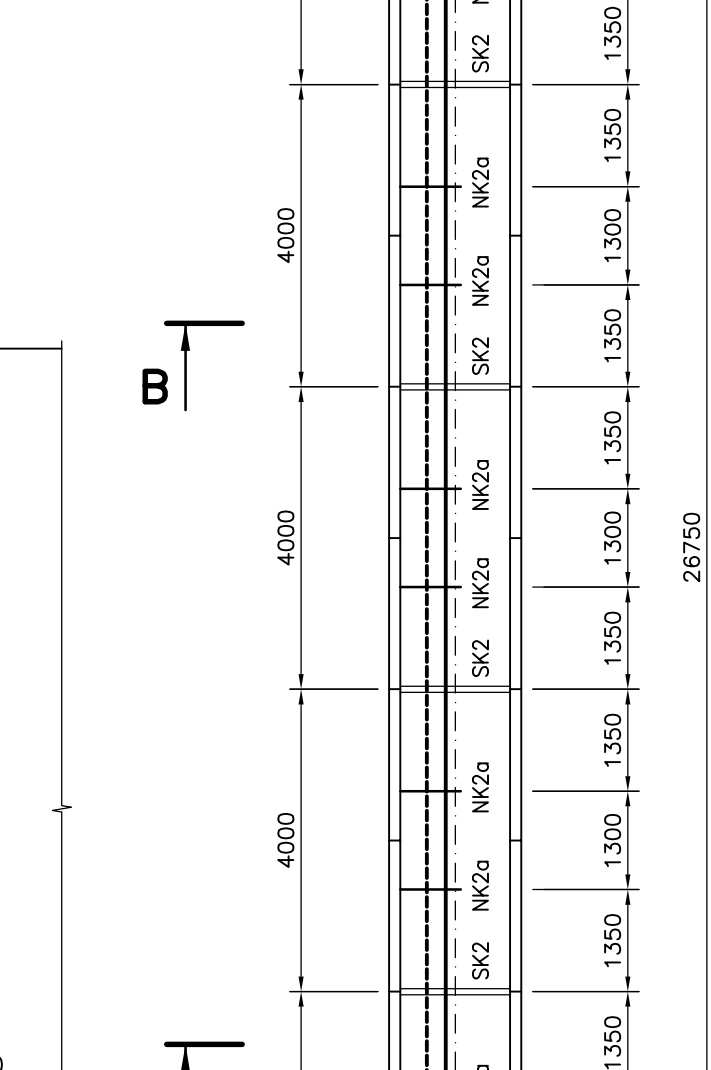
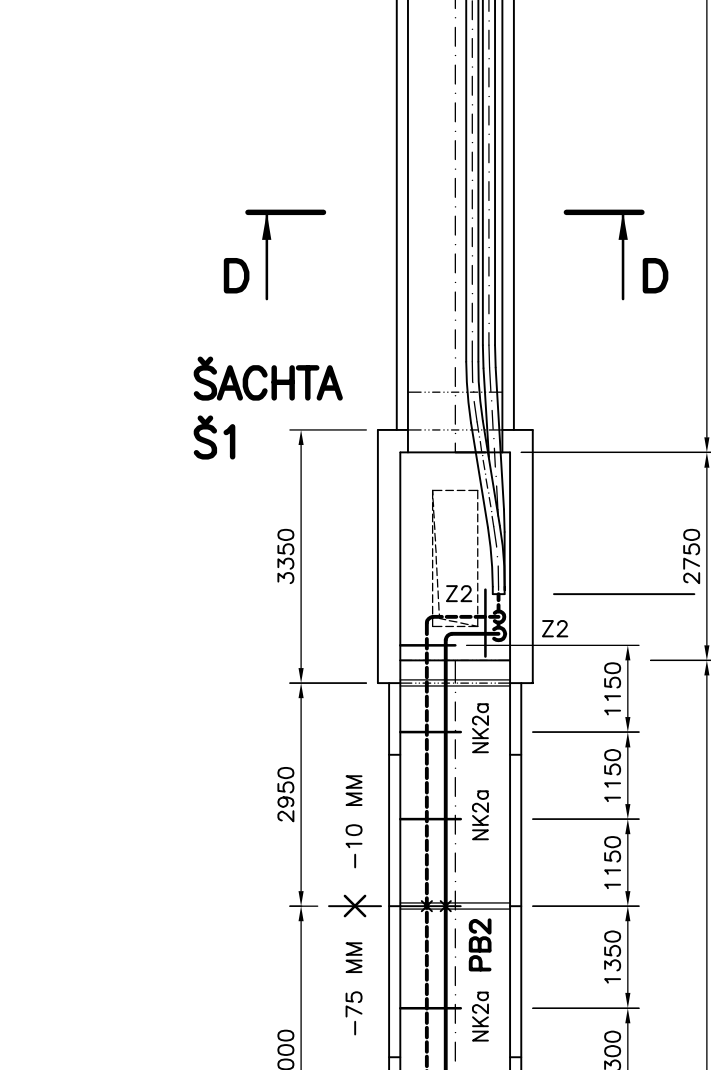
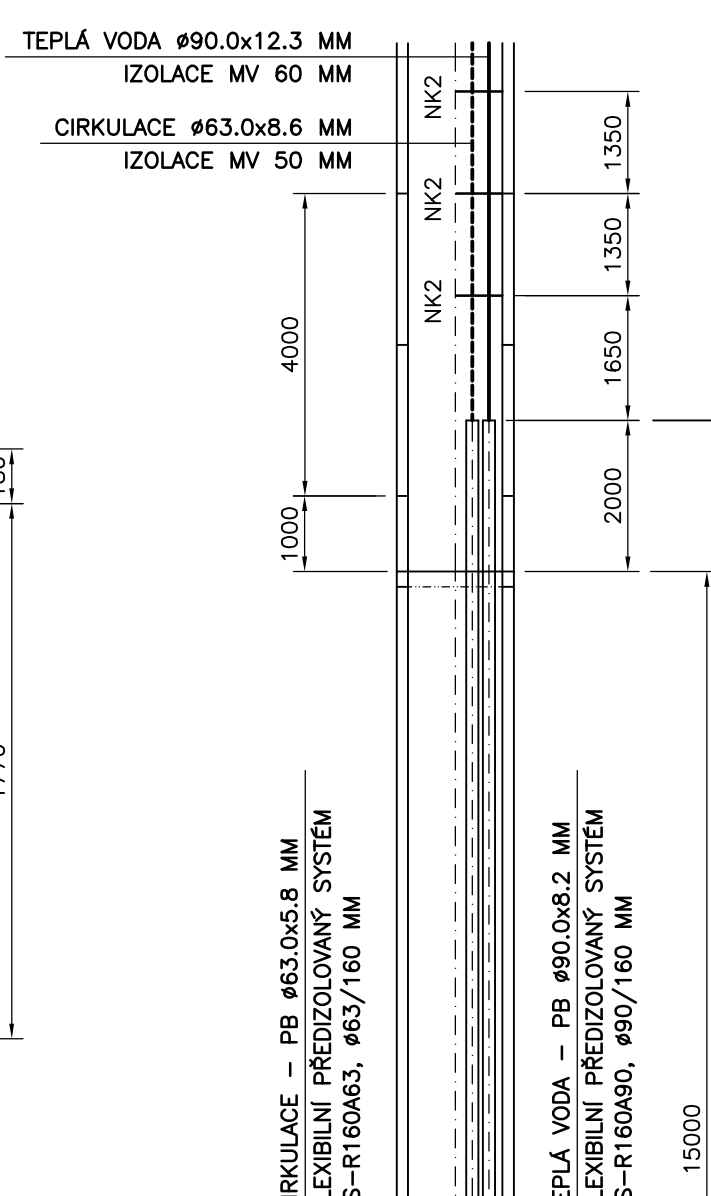
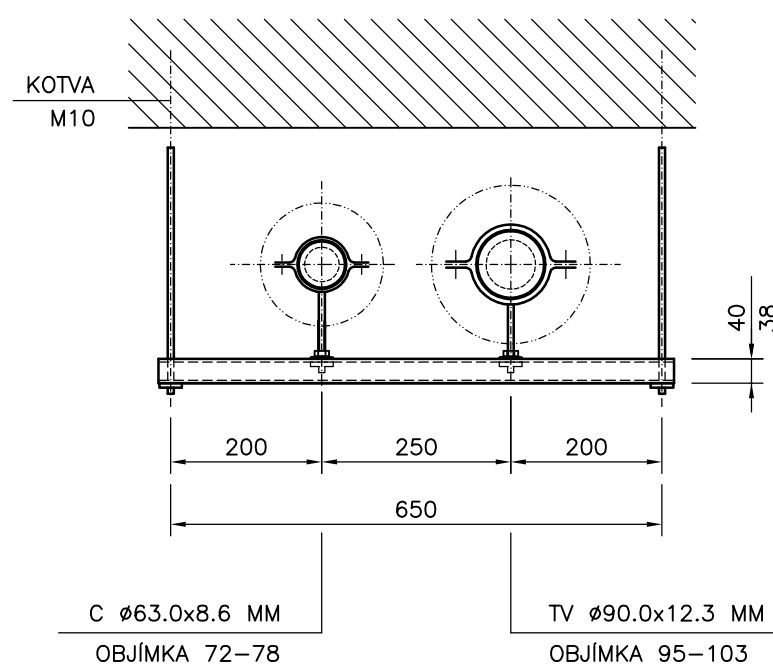
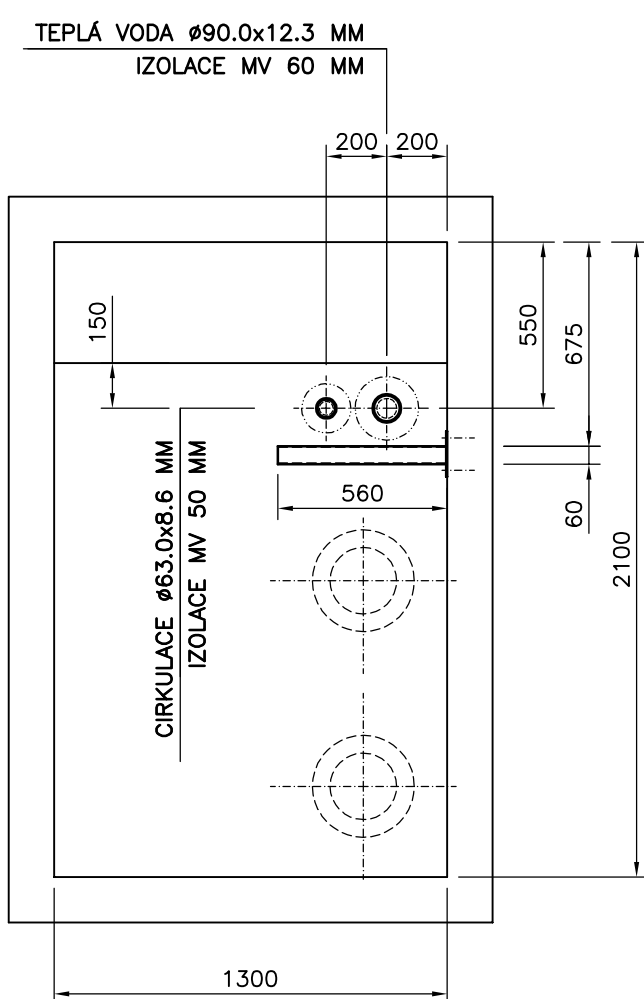
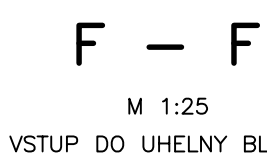
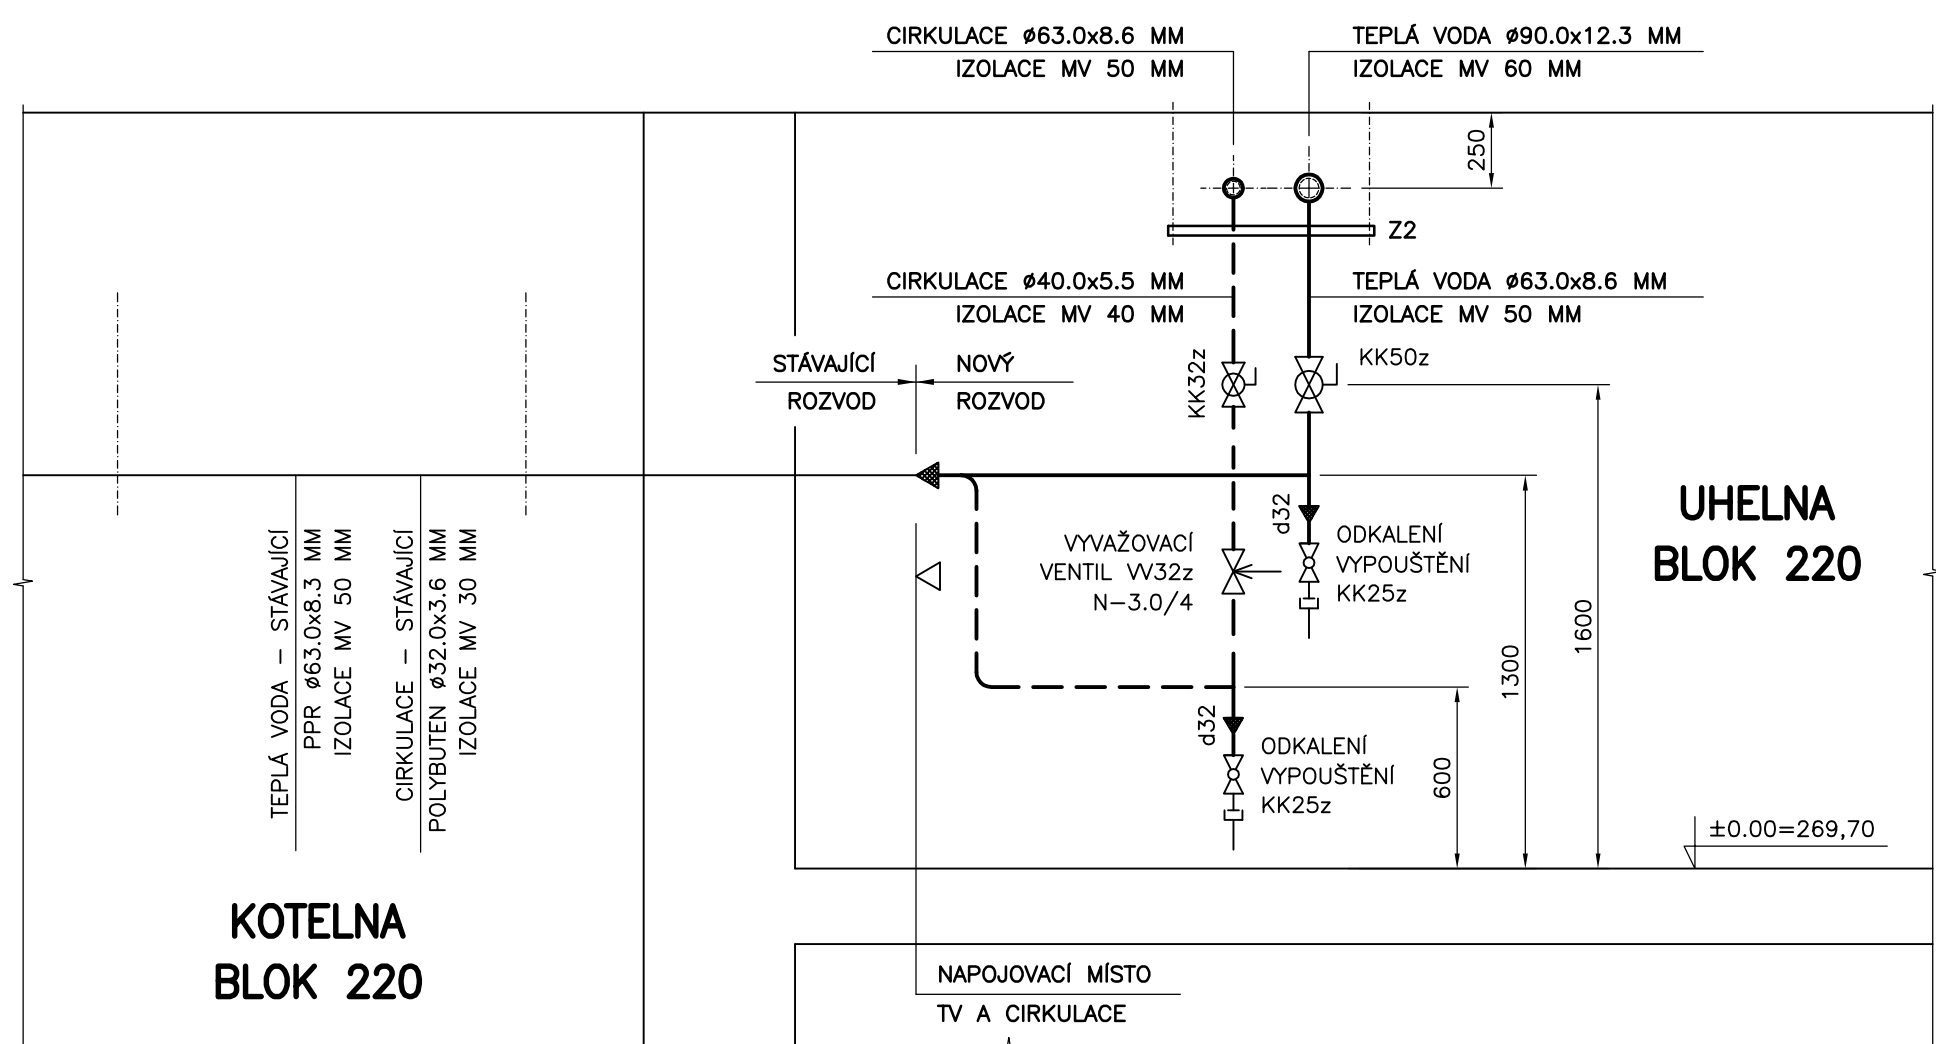
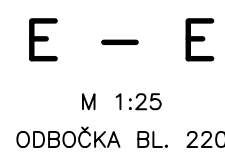
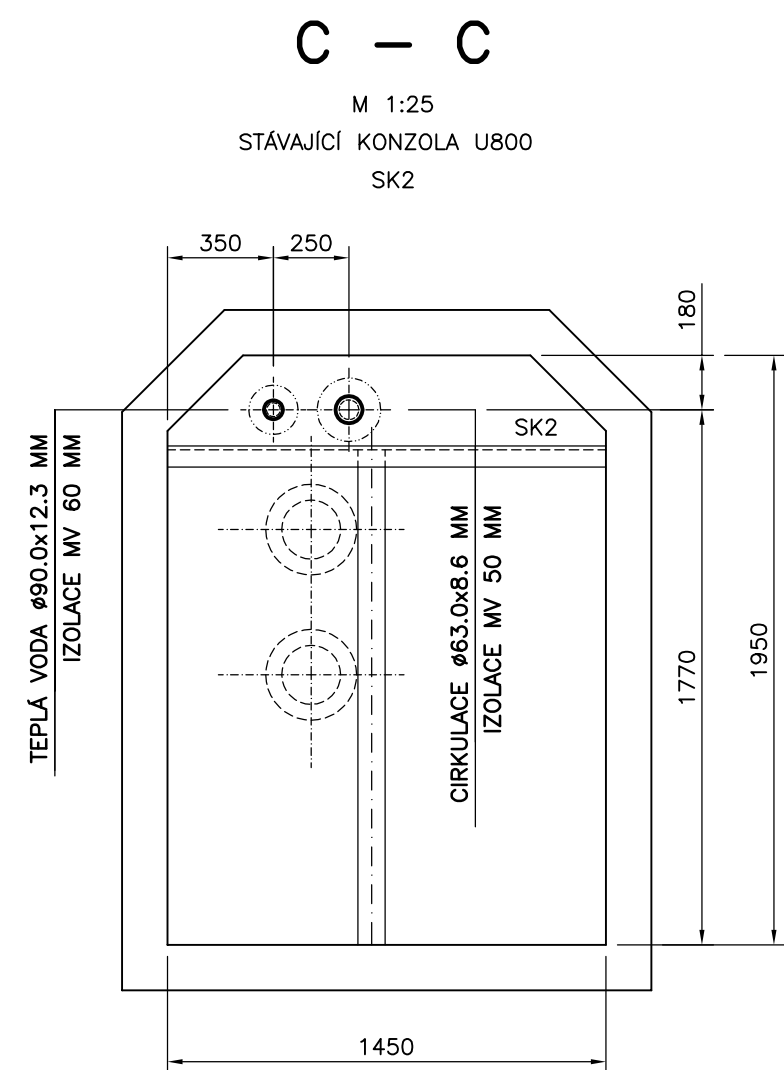
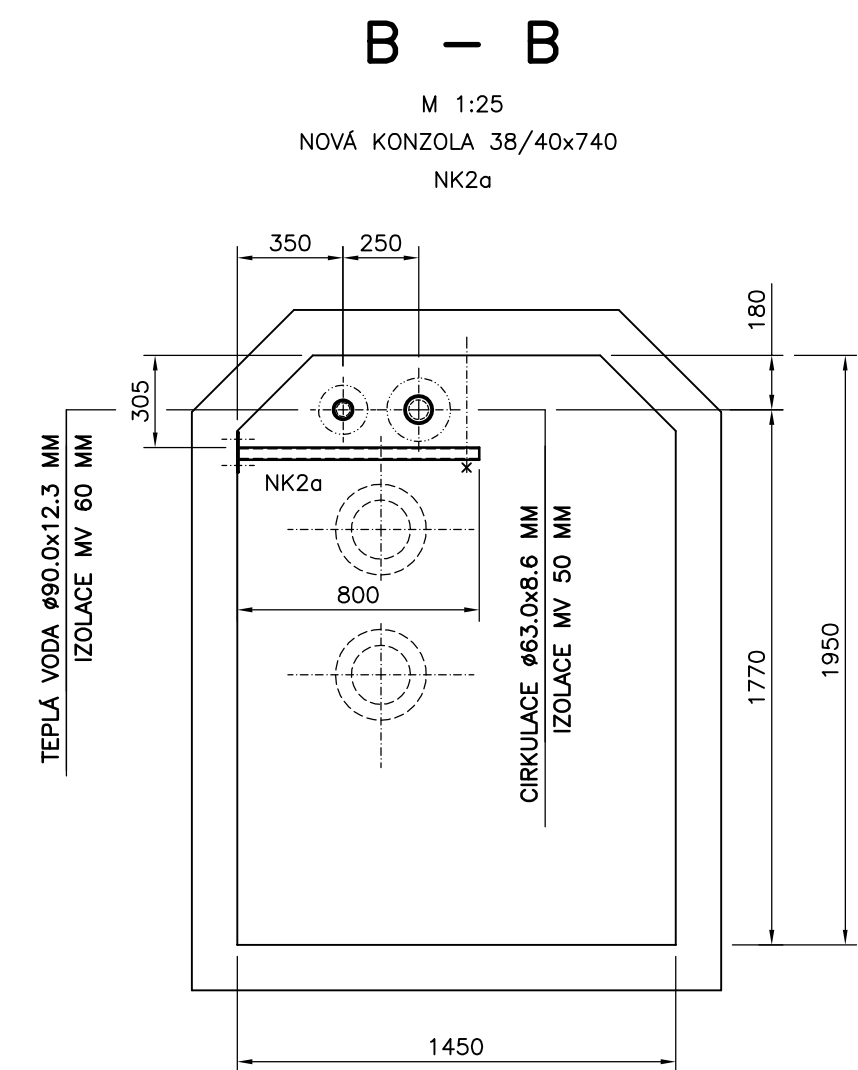


SMĚR
BL.218,219

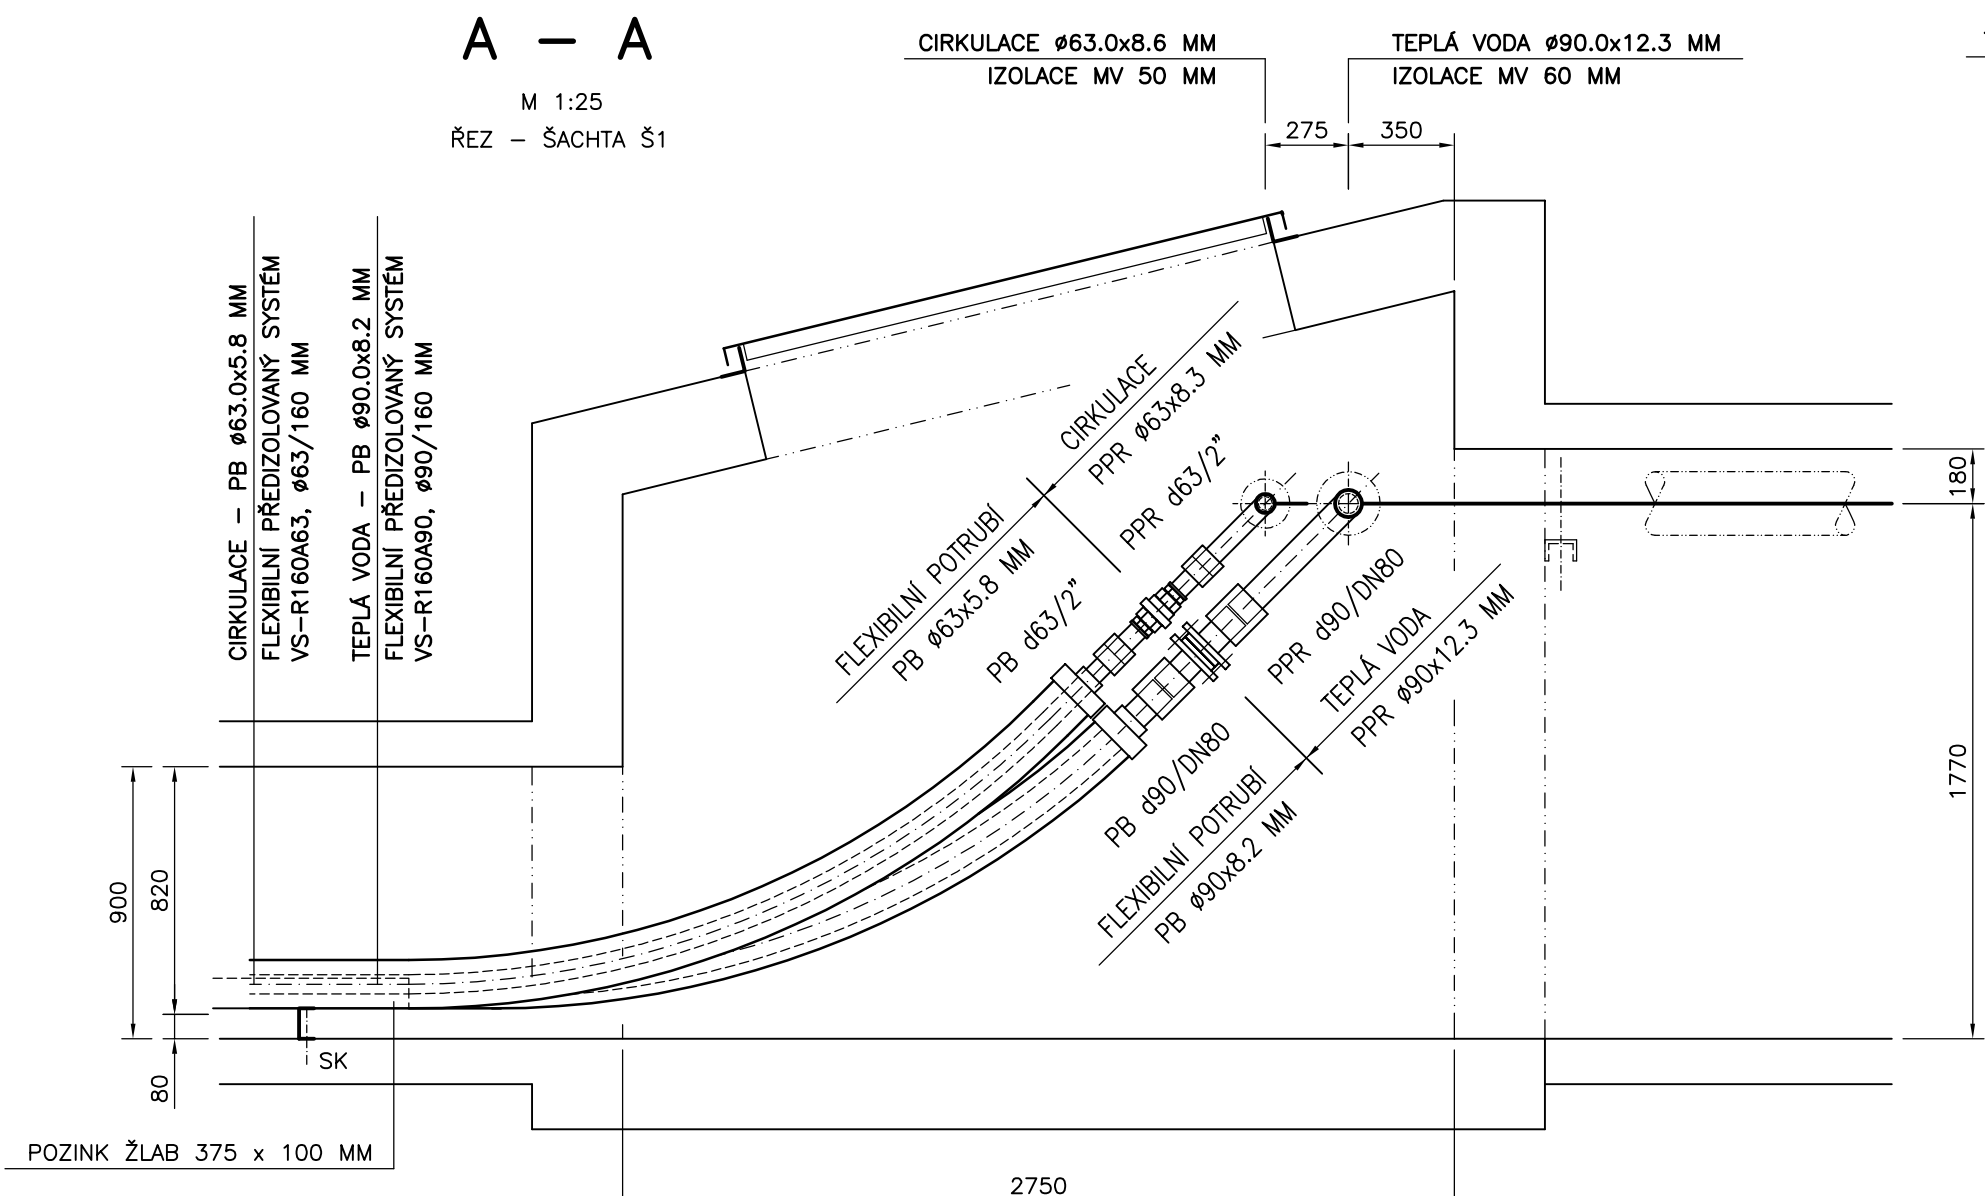

- MATERIÁL PPR - PN16, SDR 7,4
POLYPROPYLEN POLYFÓZNĚ SVAŘOVANÝ
PRO TEPOU VODU A CIRKULACI 65 °C
- | | | | |
|--------|--------|-----------------|------------------|
| 1" | - DN25 | ø32.0 x 4.4 MM | IZOLACE MV 30 MM |
| 5/4" | - DN32 | ø40.0 x 5.5 MM | IZOLACE MV 40 MM |
| 6/4" | - DN40 | ø50.0 x 6.9 MM | IZOLACE MV 40 MM |
| 2" | - DN50 | ø63.0 x 8.6 MM | IZOLACE MV 50 MM |
| 2 1/2" | - DN65 | ø75.0 x 10.3 MM | IZOLACE MV 50 MM |
| 3" | - DN80 | ø90.0 x 12.3 MM | IZOLACE MV 60 MM |
- MAXIMÁLNÍ VZDÁLENOSTI PODPOR TRUBEK
CELOPLASTOVÝCH PPR S 3,2 (PN16)
PRO TEPOUTU VODY 60°C, ULOŽENÍ DO ŽLABU
ULOŽENÍ DO VOLNÉHO POZINK. ŽLABU - 2 M
- | | | |
|------|----------------|---------|
| DN25 | ø32.0 x 4.4 MM | 1750 MM |
| DN32 | ø40.0 x 5.5 MM | 1750 MM |
| DN40 | ø50.0 x 6.9 MM | 1750 MM |
| DN50 | ø63.0 x 8.6 MM | 1750 MM |
- MAXIMÁLNÍ VZDÁLENOSTI PODPOR TRUBEK
CELOPLASTOVÝCH PPR S 3,2 (PN16)
PRO TEPOUTU VODY 60°C
ULOŽENÍ JEDNÉ SAMOSTATNÉ TRUBKY
- | | | |
|------|-----------------|---------|
| DN25 | ø32.0 x 4.4 MM | 800 MM |
| DN32 | ø40.0 x 5.5 MM | 950 MM |
| DN40 | ø50.0 x 6.9 MM | 1000 MM |
| DN50 | ø63.0 x 8.6 MM | 1150 MM |
| DN65 | ø75.0 x 10.3 MM | 1250 MM |
| DN80 | ø90.0 x 12.3 MM | 1350 MM |
- PRĚKRYTÍ V MÍSTĚ ULOŽENÍ - 125 MM

VEDENÍ TV A C - SOUBĚH		TV-#90.0x12.3 MM	C-#63.0x8.6 MM
ZN.	POPIS KONZOLY	ULOŽENÍ	TV-POTR. OBJÍMKA
SK2	STÁVAJÍCÍ KONZOLA U80	KLUZNÝ BOD	TV-#90 TV-#95-103mm
SV2	STÁVAJÍCÍ KONZOLA U80	VOLNÝ BOD	TV-#90 TV-#87-92mm
NK2	NOVÁ KONZOLA 40/60x560	KLUZNÝ BOD	TV-#90 TV-#95-103mm
NV2	NOVÁ KONZOLA 40/60x560	VOLNÝ BOD	TV-#90 TV-#87-92mm
Z2	ZÁVĚS 38/40x650	KLUZNÝ BOD	TV-#90 TV-#95-103mm
ZV2	ZÁVĚS 38/40x800	VOLNÝ BOD	TV-#90 TV-#87-92mm
PB2	STÁVAJÍCÍ KONZOLA U80	PEVNÝ BOD	TV-#90 TV-#87-92mm
NK2a	NOVÁ KONZOLA 38/40x800	KLUZNÝ BOD	TV-#90 TV-#95-103mm

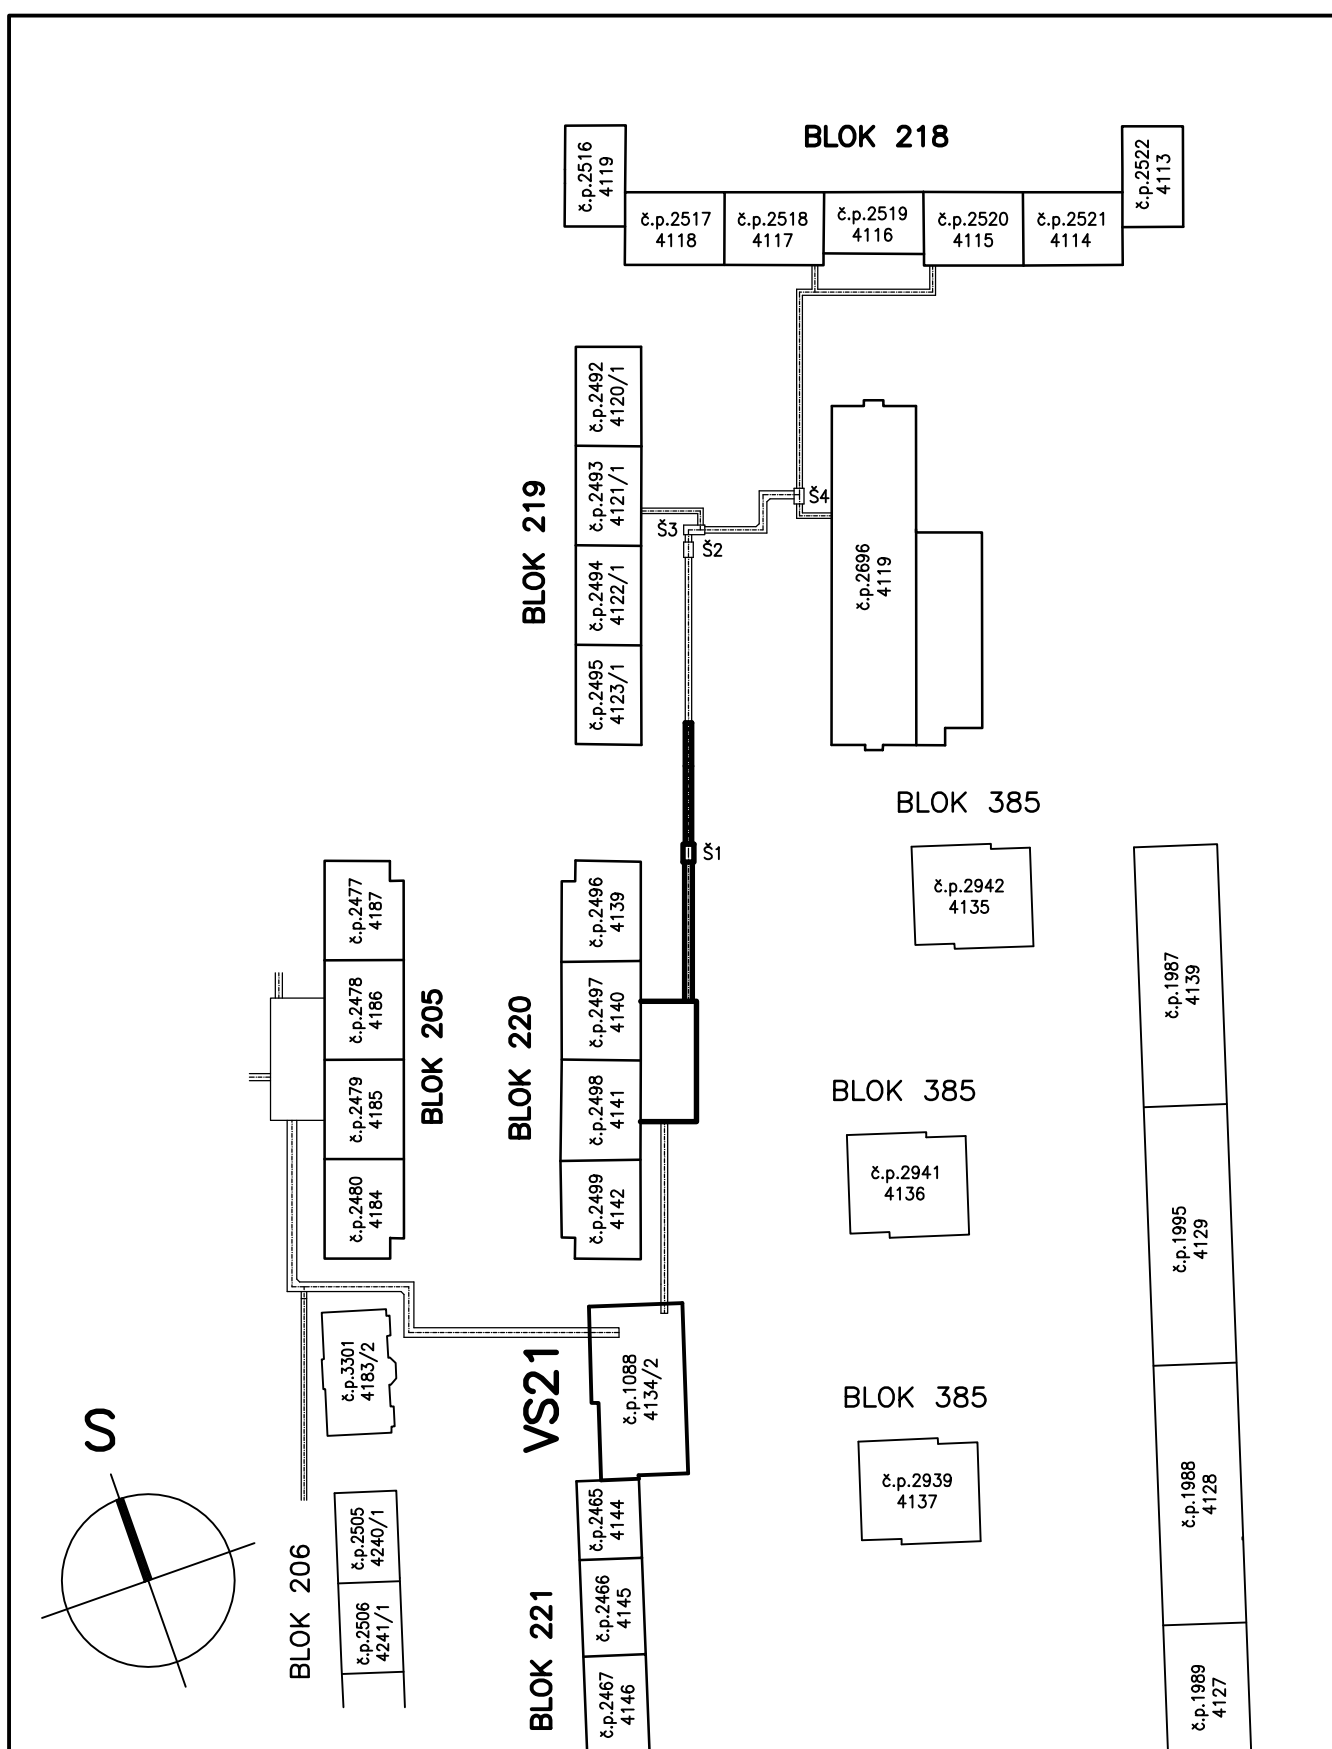

ZODPOVĚDNÝ PROJEKTANT	ING. VÁCLAV REMUTA	Ing. VÁCLAV REMUTA
VYPRACOVAL	ING. VÁCLAV REMUTA	PRŮBĚŽNÁ 3372
KRAJ:	ÚSTECKÝ	OBEC: MOST
INVESTOR:	SEVEROČESKÁ TEPLÁRENSKÁ, a.s., TEPLÁRENSKÁ 2, KOMORANY	434 01 MOST
AKCE	REKONSTRUKCE POTRUBÍ TEPLÉ VODY V TOPNÉM KANÁLU Z VS 21b, MOST F1 TECHNOLOGICKÁ ČÁST	IC: 63756617 DIC: CZ6812161521
OBSAH VÝKRES	TK - UHELNÁ BLOK 220	FORMÁT: A4 DATUM: 05/2017
		STUPEŇ: PD PRO PROVEDENÍ STAVBY
		ČÍSLO ZAKÁZKY: 05-2017-451
		MĚŘITKO: 1 : 100
		ČÍSLO VÝKRESU: 451.F1-A1-05