


A – A

M 1:50
STÁVAJÍCÍ KONZOLA U80
PB2–PEVNÝ BOD

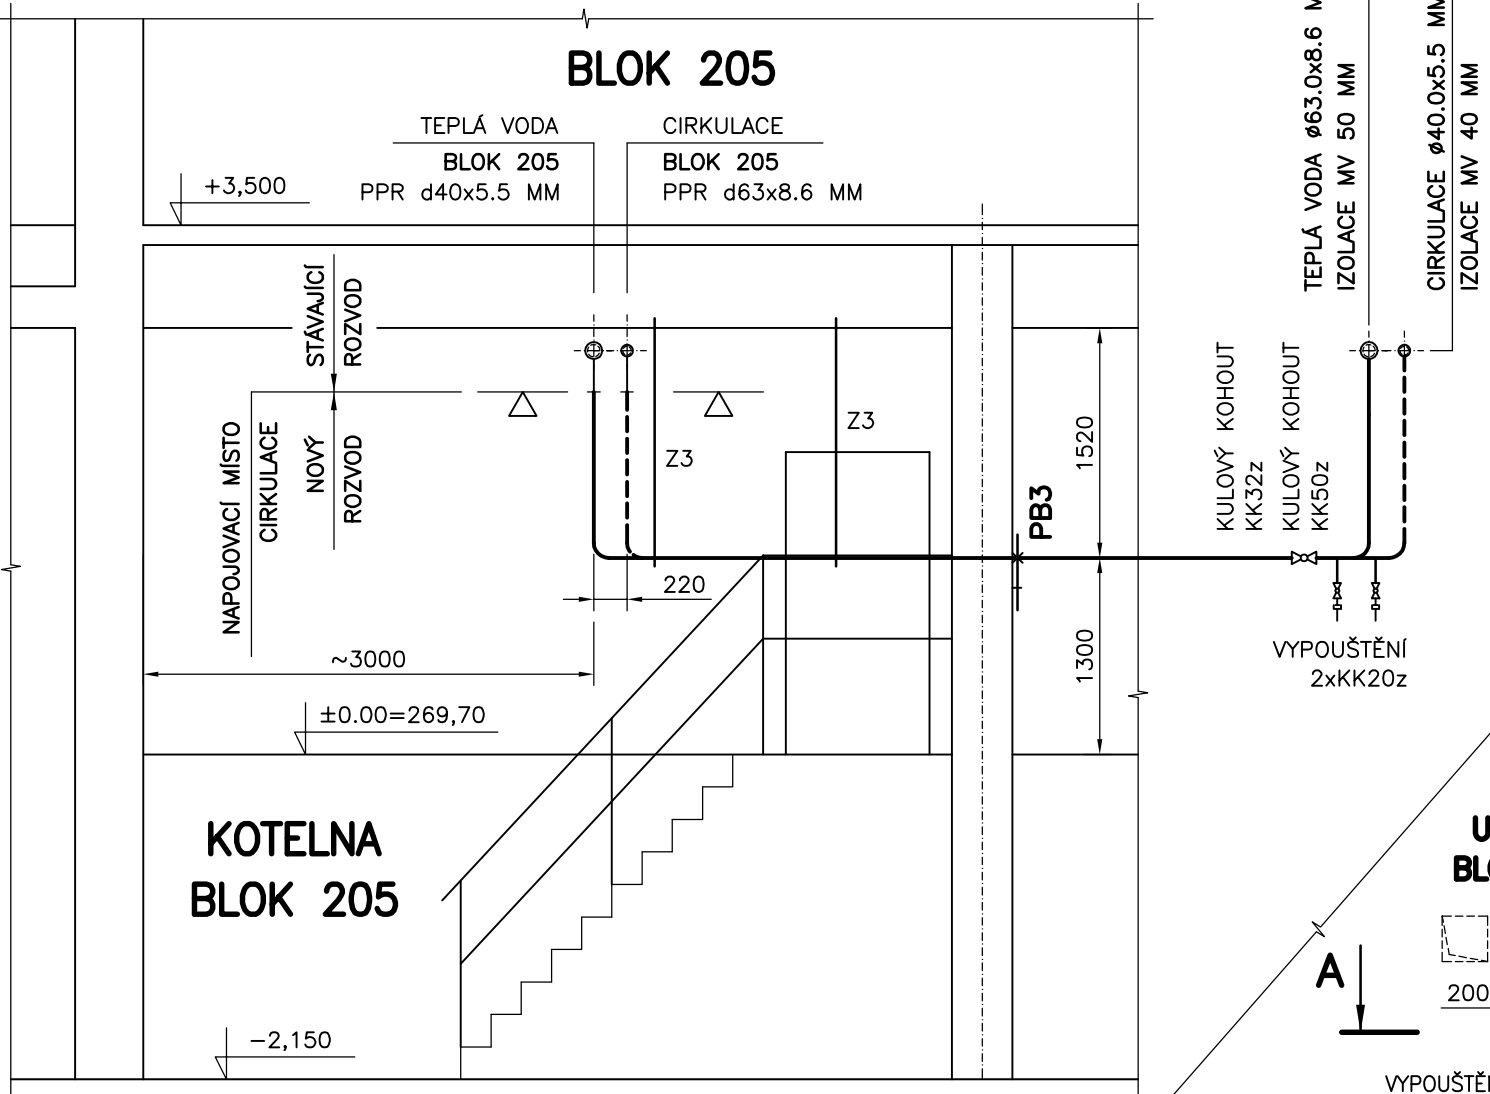


MATERIÁL PPR – PN16, SDR 7,4
POLYPROPYLEN POLYFÚZNĚ SVAŘOVANÝ
PRO TEPLOU VODU A CÍRKULACI 65 °C

1"	– DN25	ø32.0 x 4.4 MM	IZOLACE MV 30 MM
5/4"	– DN32	ø40.0 x 5.5 MM	IZOLACE MV 40 MM
6/4"	– DN40	ø50.0 x 6.9 MM	IZOLACE MV 40 MM
2"	– DN50	ø63.0 x 8.6 MM	IZOLACE MV 50 MM
2 1/2"	– DN65	ø75.0 x 10.3 MM	IZOLACE MV 50 MM
3"	– DN80	ø90.0 x 12.3 MM	IZOLACE MV 60 MM



B – B

M 1:25
VSTUP DO UHELNY BL.205

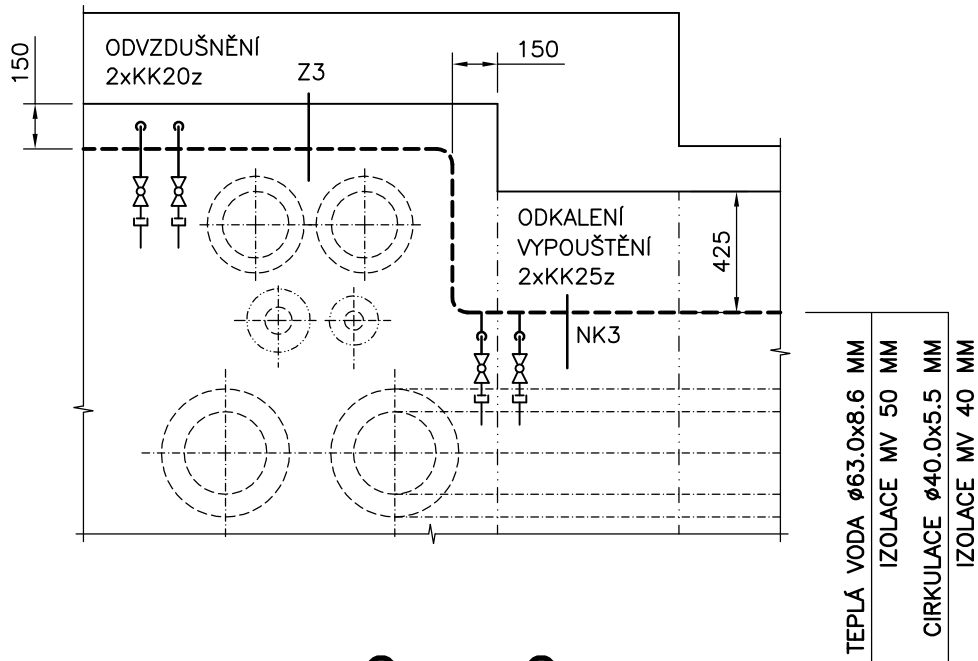


C – C

M 1:25
STÁVAJÍCÍ KONZOLA U100
SK3

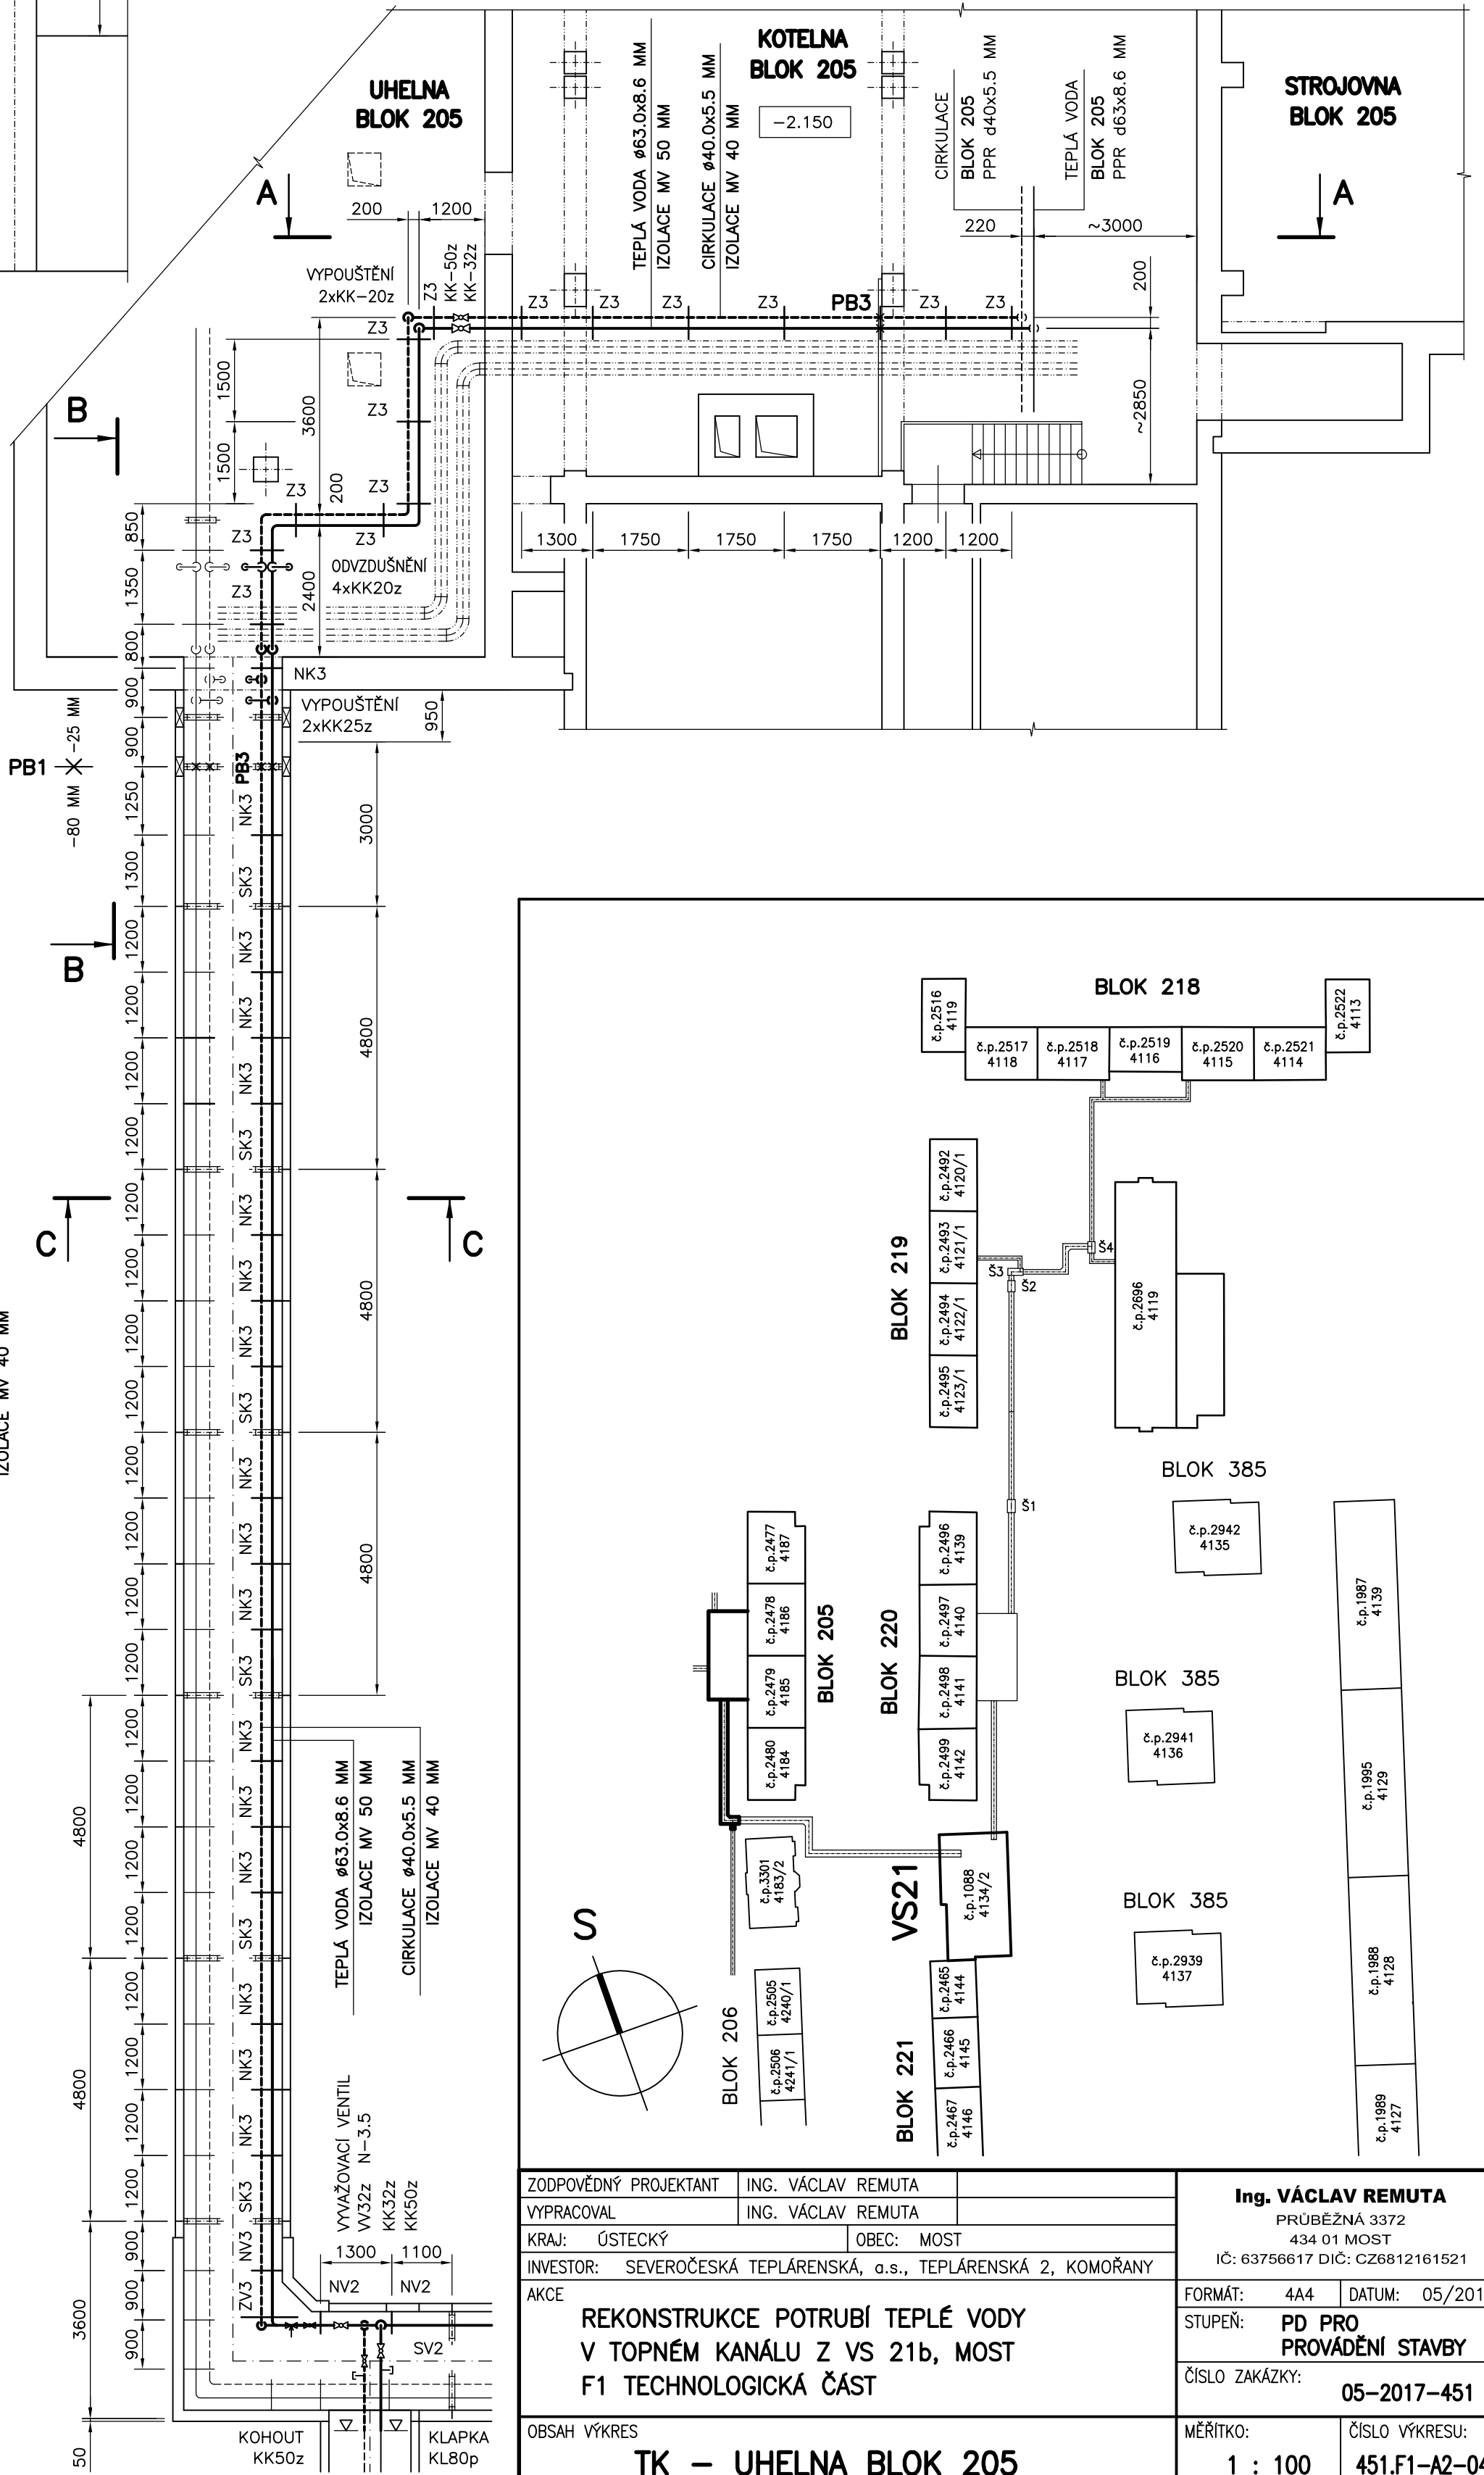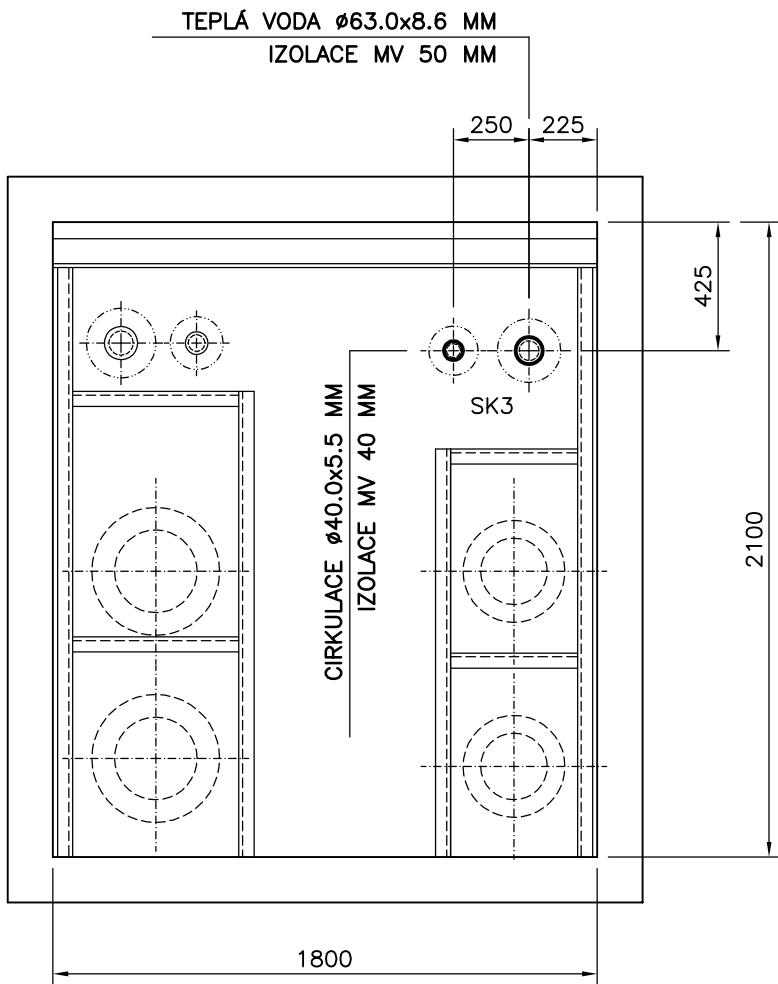

VEDENÍ TV A C – SOUBĚH			TV–ø90.0x12.3 MM		C–ø63.0x8.6 MM	
ZN.	POPIS KONZOLY	ULOŽENÍ	TV–POTR. OBJÍMKA	C–POTR. OBJÍMKA		
SK2	STÁVAJÍCÍ KONZOLA U80	KLUZNÝ BOD	TV–ød90	TV–ø95–103mm	C–ød63	C–ø72–78mm
SV2	STÁVAJÍCÍ KONZOLA U80	VOLNÝ BOD	TV–ød90	TV–ø87–92mm	C–ød63	C–ø60–64mm
NK2	NOVÁ KONZOLA 40/60x560	KLUZNÝ BOD	TV–ød90	TV–ø95–103mm	C–ød63	C–ø72–78mm
NV2	NOVÁ KONZOLA 40/60x560	VOLNÝ BOD	TV–ød90	TV–ø87–92mm	C–ød63	C–ø60–64mm
Z2	ZÁVĚS 38/40x650	KLUZNÝ BOD	TV–ød90	TV–ø95–103mm	C–ød63	C–ø72–78mm
ZV2	ZÁVĚS 38/40x800	VOLNÝ BOD	TV–ød90	TV–ø87–92mm	C–ød63	C–ø60–64mm
PB2	STÁVAJÍCÍ KONZOLA U80	PEVNÝ BOD	TV–ød90	TV–ø87–92mm	C–ød63	C–ø60–64mm

VEDENÍ TV A C – SOUBĚH			TV–ø63.0x8.6 MM		TV–ø40.0x5.5 MM	
ZN.	POPIS KONZOLY	ULOŽENÍ	TV–POTR. OBJÍMKA	C–POTR. OBJÍMKA		
SK3	STÁVAJÍCÍ KONZOLA U80	KLUZNÝ BOD	TV–ød63	TV–ø72–78mm	C–ød40	C–ø48–53mm
SV3	STÁVAJÍCÍ KONZOLA U80	VOLNÝ BOD	TV–ød63	TV–ø60–64mm	C–ød40	C–ø40–46mm
NK3	NOVÁ KONZOLA 40/60x560	KLUZNÝ BOD	TV–ød63	TV–ø72–78mm	C–ød40	C–ø48–53mm
NV3	NOVÁ KONZOLA 40/60x560	VOLNÝ BOD	TV–ød63	TV–ø60–64mm	C–ød40	C–ø40–46mm
Z3	ZÁVĚS 38/40x650	KLUZNÝ BOD	TV–ød63	TV–ø72–78mm	C–ød40	C–ø48–53mm
ZV3	ZÁVĚS 38/40x800	VOLNÝ BOD	TV–ød63	TV–ø60–64mm	C–ød40	C–ø40–46mm
PB3	STÁVAJÍCÍ KONZOLA U80	PEVNÝ BOD	TV–ød63	TV–ø60–64mm	C–ød40	C–ø40–46mm

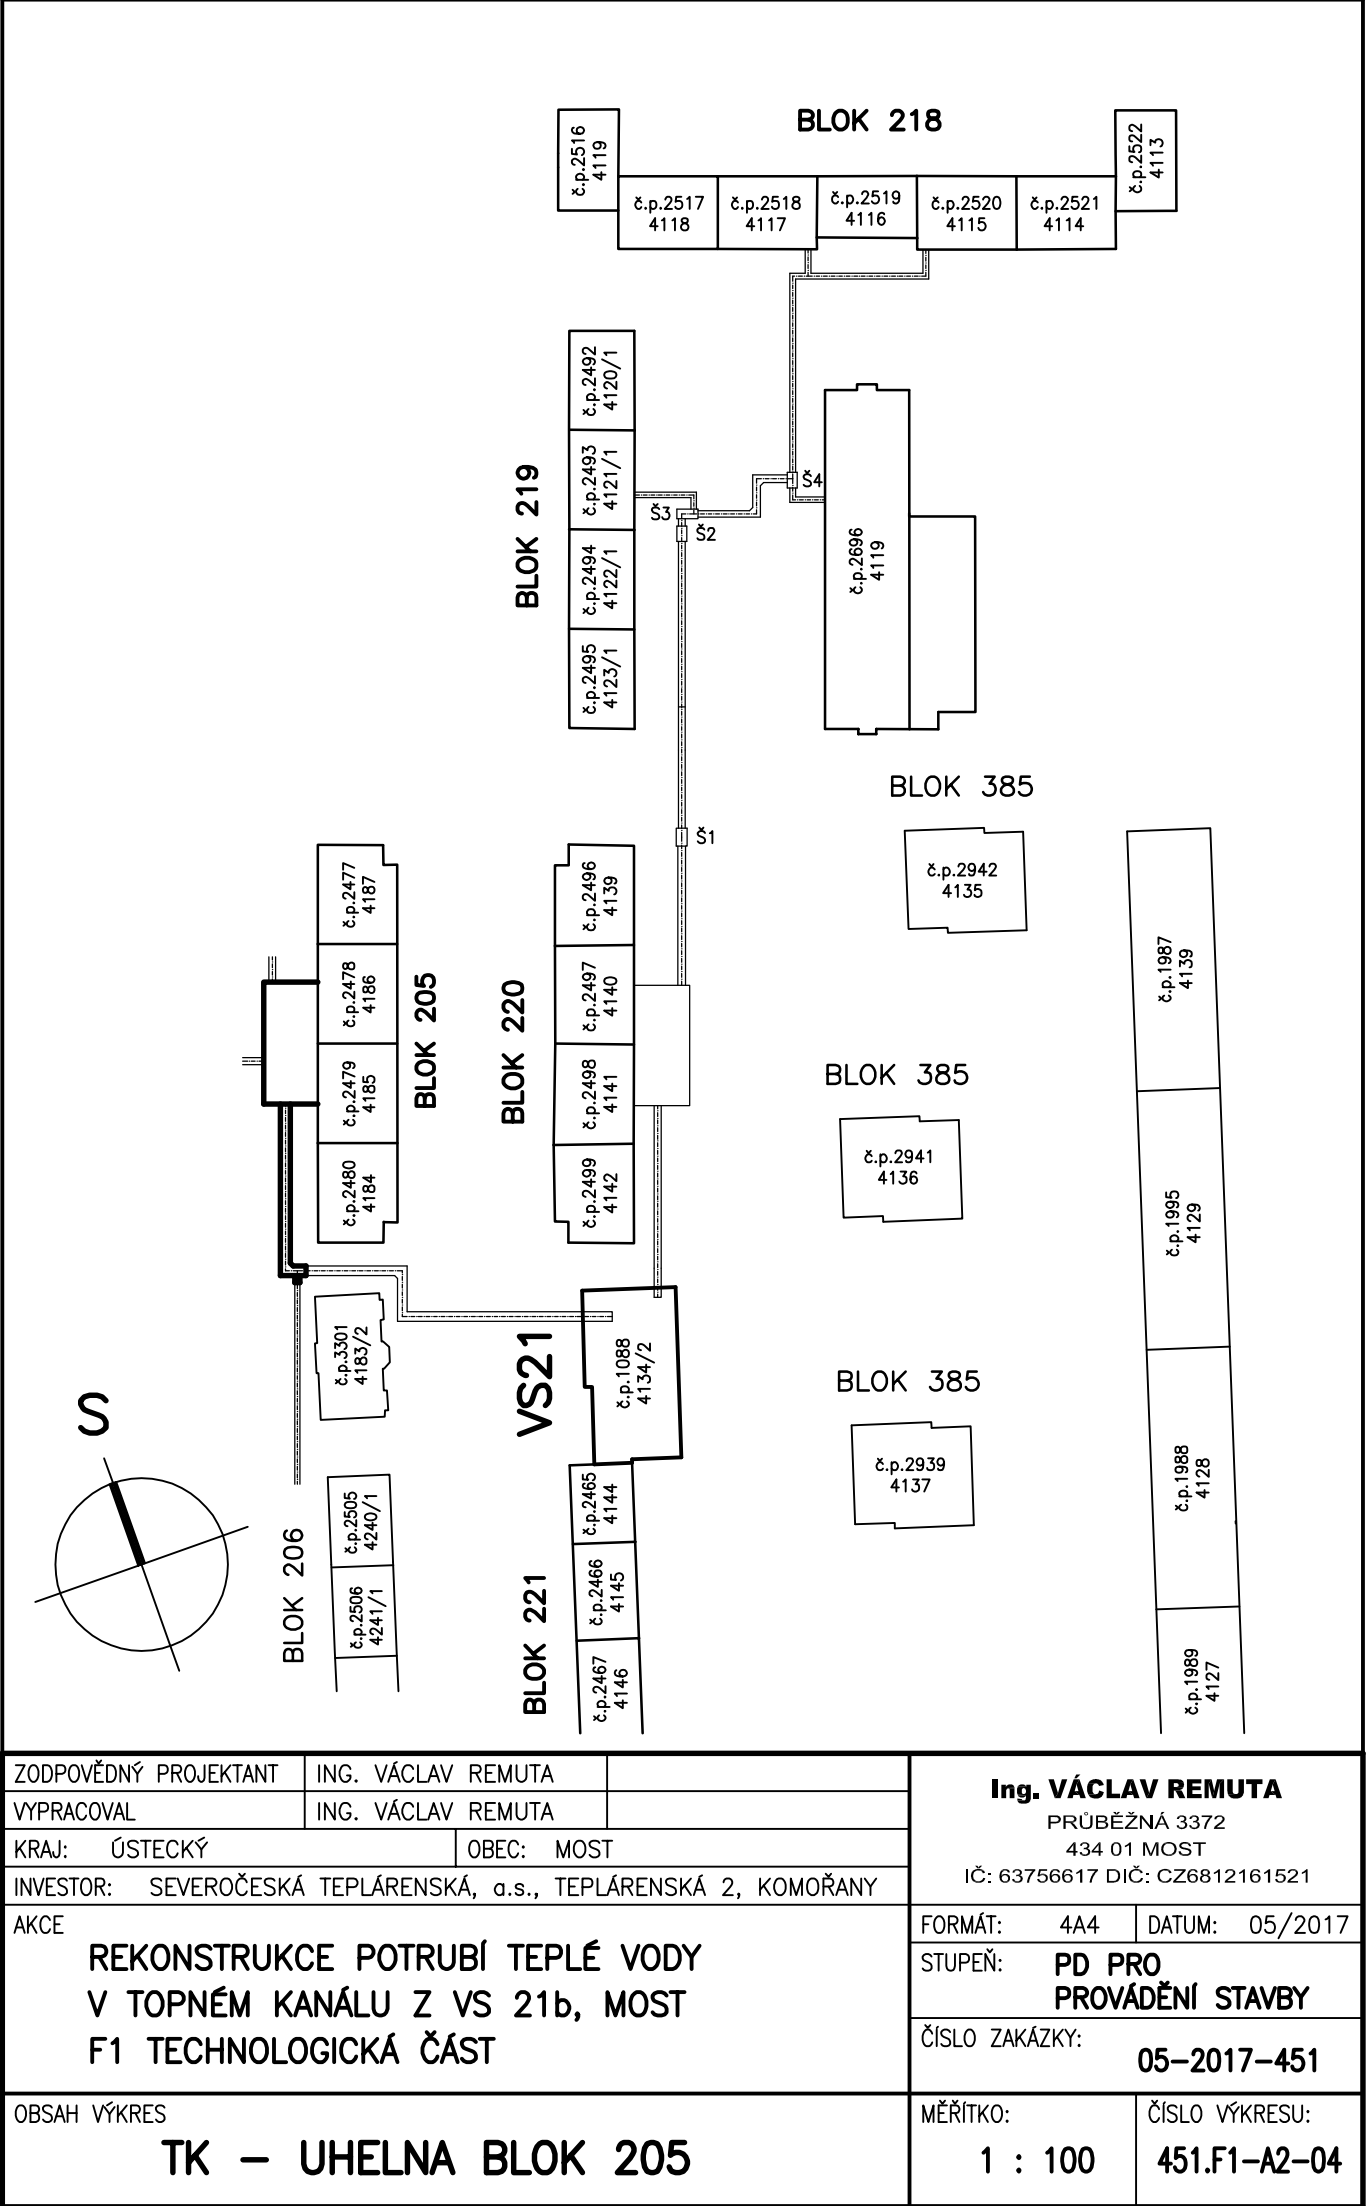

ZODPOVĚDNÝ PROJEKTANT		ING. VÁCLAV REMUTA		Ing. VÁCLAV REMUTA PRŮBĚŽNÁ 3372 434 01 MOST IČ: 63756617 DIČ: CZ6812161521	
VYPRACOVAL		ING. VÁCLAV REMUTA			
KRAJ: ÚSTECKÝ		OBEC: MOST			
INVESTOR: SEVEROČESKÁ TEPLÁRENSKÁ, a.s., TEPLÁRENSKÁ 2, KOMOŘANY					
AKCE					
REKONSTRUKCE POTRUBÍ TEPLÉ VODY V TOPNÉM KANÁLU Z VS 21b, MOST F1 TECHNOLOGICKÁ ČÁST				FORMÁT: 4A4	DATUM: 05/2017
				STUPEŇ: PD PRO PROVÁDĚNÍ STAVBY	
				ČÍSLO ZAKÁZKY: 05-2017-451	
OBSAH VÝKRES				MĚŘITKO: 1 : 100	ČÍSLO VÝKRESU: 451.F1-A2-04
TK – UHELNÁ BLOK 205					