



ULOŽENÍ–NK2
KLUZNÝ BOD

NOVÁ KONZOLA 40/60–560 MM

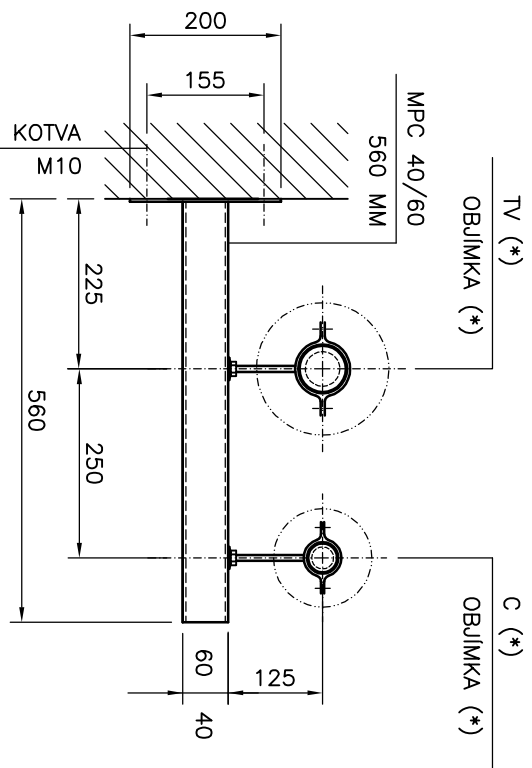


ULOŽENÍ–SV2
KLUZNÝ BOD

STÁVAJÍCÍ KONZOLA U80, U100

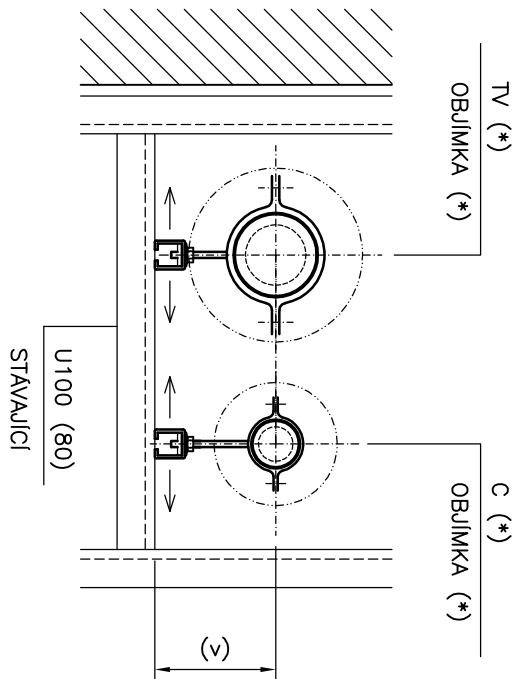



ULOŽENÍ–SK2
KLUZNÝ BOD

STÁVAJÍCÍ KONZOLA U80, U100

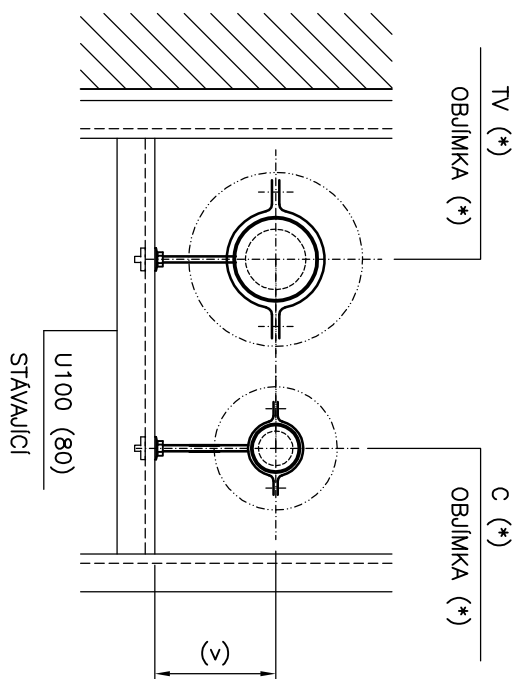


ULOŽENÍ–NV2
VOLNÝ BOD

NOVÁ KONZOLA 40/60–560 MM

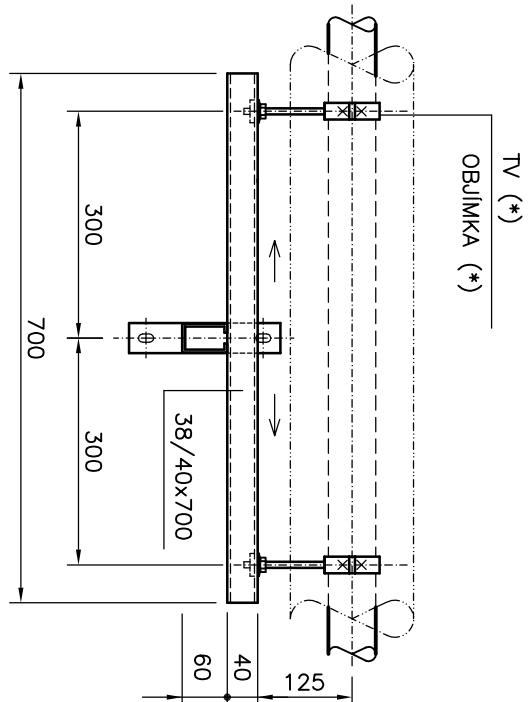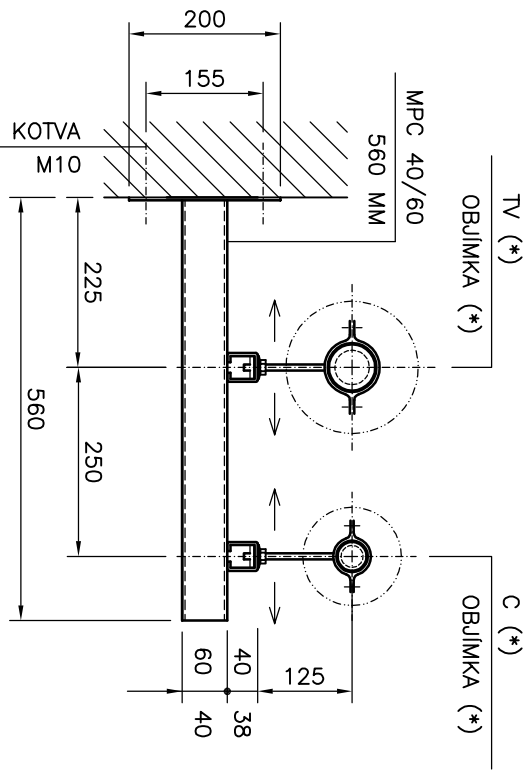


ULOŽENÍ–NK2a
KLUZNÝ BOD

NOVÁ KONZOLA 38/40–800 MM

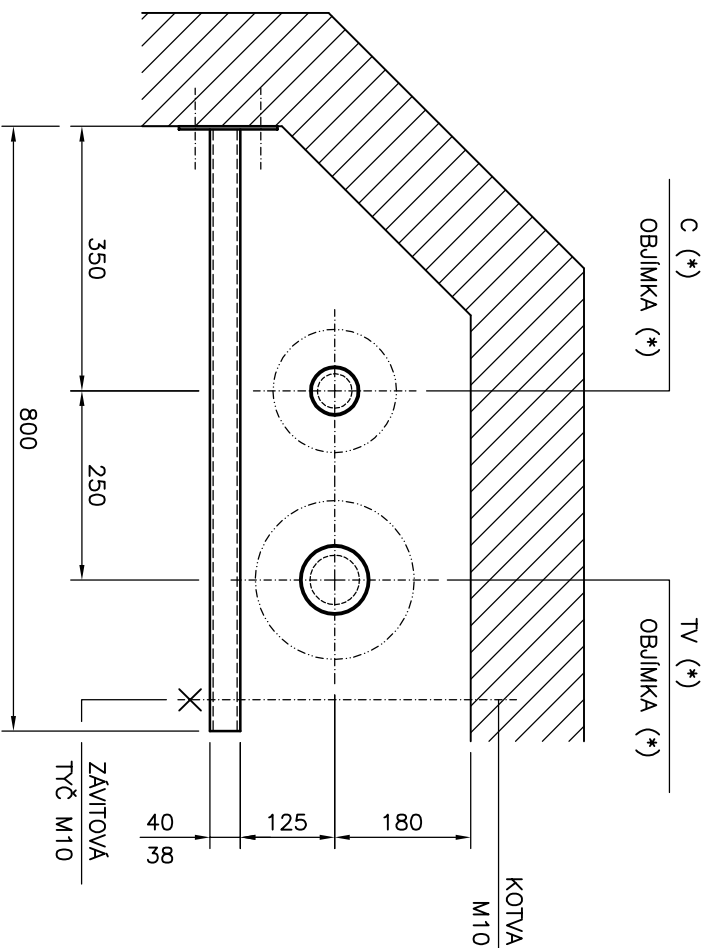


ZAVĚS–Z2
KLUZNÝ BOD

NOSNÍK 40/38–650 MM

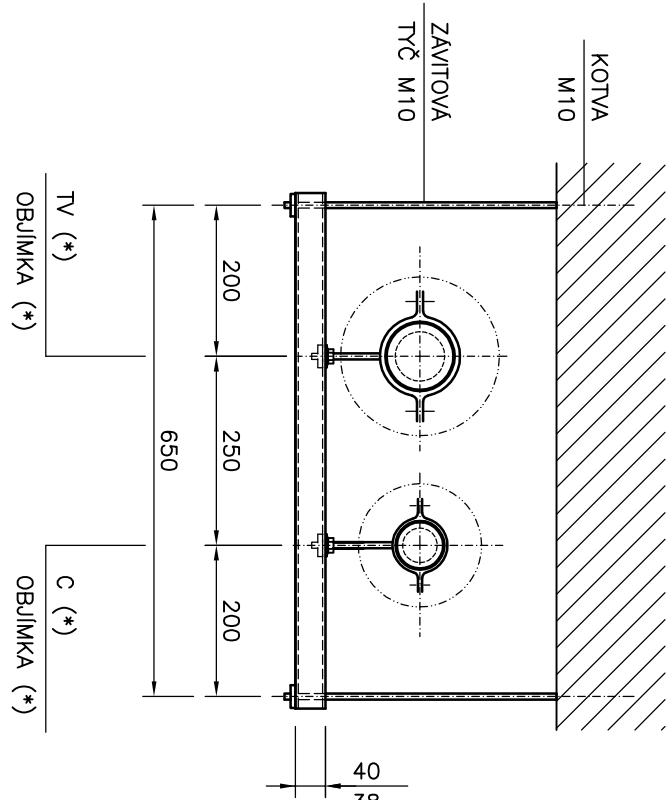


ZAVĚS–ZV2
VOLNÝ BOD

NOSNÍK 40/38–800 MM

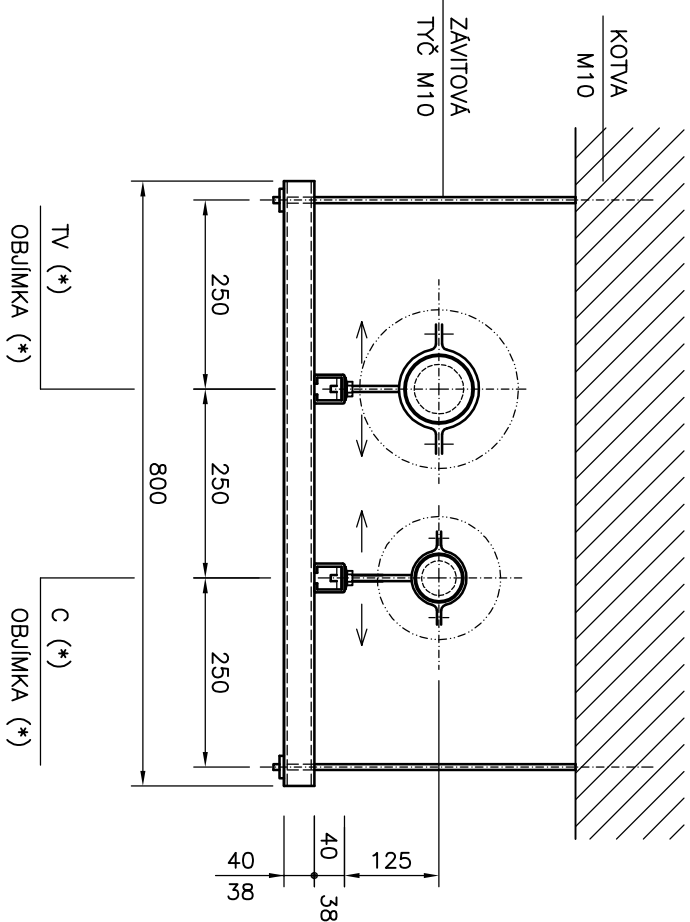

DETAIL – ŽLAB

ULOŽENÍ POTRUBÍ PPR
S POZINK. ŽLABEM
V OBILNICE
PLATÍ DO ROZMĚRU Ø63 mm

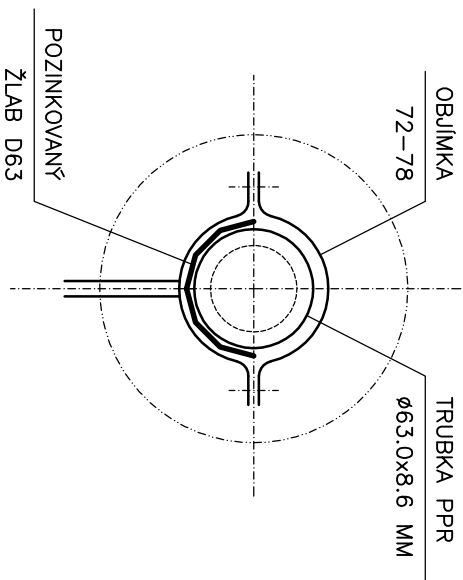

POZNÁMKA:

CELOPLASTOVÉ POTRUBÍ PPR ROZMĚR OD Ø75 DO Ø90 MM
BUDE ULOŽENO SAMOSTATNĚ DO POTRUBNÍCH OBILNÍK
CELOPLASTOVÉ POTRUBÍ PPR ROZMĚR OD Ø40 DO Ø63 MM
BUDE ULOŽENO SPOLEČNĚ S POZINK. ŽLABEM DO
POTRUBNÍCH OBILNÍK A POTE BUDE SPOLEČNĚ ZAJIZOLOVÁNO
ŽLAB BUDE UCHYČEN K POTRUBÍ POMOCÍ FIXAČNÍCH PÁSKŮ

MATERIÁL PPR – PN16, SDR 7.4
POLYPROPYLEN POLYFUZNĚ SVAŘOVANÝ
PRO TEPLOU VODU A CÍRKULACI 65 °C

1"	– DN25	ø32,0 x 4,4 MM	IZOLACE MV 30 MM
5/4"	– DN32	ø40,0 x 5,5 MM	IZOLACE MV 40 MM
6/4"	– DN40	ø50,0 x 6,9 MM	IZOLACE MV 40 MM
2"	– DN50	ø63,0 x 8,6 MM	IZOLACE MV 50 MM
2 1/2"	– DN65	ø75,0 x 10,3 MM	IZOLACE MV 50 MM
3"	– DN80	ø90,0 x 12,3 MM	IZOLACE MV 60 MM
4"	– DN100	ø110,0 x 15,1 MM	IZOLACE MV 60 MM

MAXIMÁLNÍ VZDALENOSTI PODPOR TRUBEK
CELOPLASTOVÝCH PPR S 3,2 (PN16)
PRO TEPLOTU VODY 60°C. ULOŽENÍ DO ŽLABU
ULOŽENÍ DO VOLNÉHO POZINK. ŽLABU – 2 M

MAXIMÁLNÍ VZDALENOSTI PODPOR TRUBEK
CELOPLASTOVÝCH PPR S 3,2 (PN16)
PRO TEPLOTU VODY 60°C

DN25	ø32,0 x 4,4 MM	1750 MM	DN25	ø32,0 x 4,4 MM	950 MM
DN32	ø40,0 x 5,5 MM	1750 MM	DN32	ø40,0 x 5,5 MM	1000 MM
DN40	ø50,0 x 6,9 MM	1750 MM	DN40	ø50,0 x 6,9 MM	1150 MM
DN50	ø63,0 x 8,6 MM	1750 MM	DN50	ø63,0 x 8,6 MM	1300 MM
DN65	ø75,0 x 10,3 MM	1450 MM	DN65	ø75,0 x 10,3 MM	1450 MM
DN80	ø90,0 x 12,3 MM	1600 MM	DN80	ø90,0 x 12,3 MM	1600 MM
DN100	ø110,0 x 15,1 MM	1750 MM	DN100	ø110,0 x 15,1 MM	1750 MM

PŘEKRYTÍ V MÍSTĚ ULOŽENÍ – 125 MM

VEDENÍ TV A C – SOUBĚH			TV–ø90,0x12,3 MM			C–ø63,0x8,6 MM		
ZN.	POPIS KONZOLY	ULOŽENÍ	TV–POTR.	OBILNÍKA	C–POTR.	OBILNÍKA		
SK2	STÁVAJÍCÍ KONZOLA U80	KLUZNÝ BOD	TV–ød90	TV–ø95–103mm	C–ød63	C–ø72–78mm		
SV2	STÁVAJÍCÍ KONZOLA U80	VOLNÝ BOD	TV–ød90	TV–ø87–92mm	C–ød63	C–ø60–64mm		
NK2	NOVÁ KONZOLA 40/60x560	KLUZNÝ BOD	TV–ød90	TV–ø95–103mm	C–ød63	C–ø72–78mm		
NV2	NOVÁ KONZOLA 40/60x560	VOLNÝ BOD	TV–ød90	TV–ø87–92mm	C–ød63	C–ø60–64mm		
Z2	ZAVĚS 38/40x650	KLUZNÝ BOD	TV–ød90	TV–ø95–103mm	C–ød63	C–ø72–78mm		
ZV2	ZAVĚS 38/40x800	VOLNÝ BOD	TV–ød90	TV–ø87–92mm	C–ød63	C–ø60–64mm		
PB2	STÁVAJÍCÍ KONZOLA U80	PEVNÝ BOD	TV–ød90	TV–ø87–92mm	C–ød63	C–ø60–64mm		
NK2a	NOVÁ KONZOLA 38/40x800	KLUZNÝ BOD	TV–ød90	TV–ø95–103mm	C–ød63	C–ø72–78mm		

ZODPOVĚDNÝ PROJEKTANT	ING. VÁCLAV REMUTA		Ing. VÁCLAV REMUTA	PRUBEŽNÁ 3372 434 01 MOST IČ: 63756617 DIČ: CZ6812161521
	VYPRACOVAL	ING. VÁCLAV REMUTA		
	KRAJ:	ÚSTECKÝ		
	INVESTOR:	SEVEROČESKÁ TEPLÁRENSKÁ, a.s., TEPLÁRENSKÁ 2, KOMOŘANY		

AKCE	REKONSTRUKCE POTRUBÍ TEPLÉ VODY V TOPNĚM KANÁLU Z VS 21b, MOST F1 TECHNOLOGICKÁ ČÁST			STUPEŇ:
				PD PRO PROVADĚNÍ STAVBY
FORMÁT: 4A4				DATUM: 05/2017
ČÍSLO ZAKÁZKY:				05-2017-451

OBSAH VÝKRES	ULOŽENÍ POTRUBÍ PPR	MĚŘÍTKO: 1 : 10	ČÍSLO VÝKRESU: 451.F1-A2-07
--------------	---------------------	--------------------	--------------------------------