



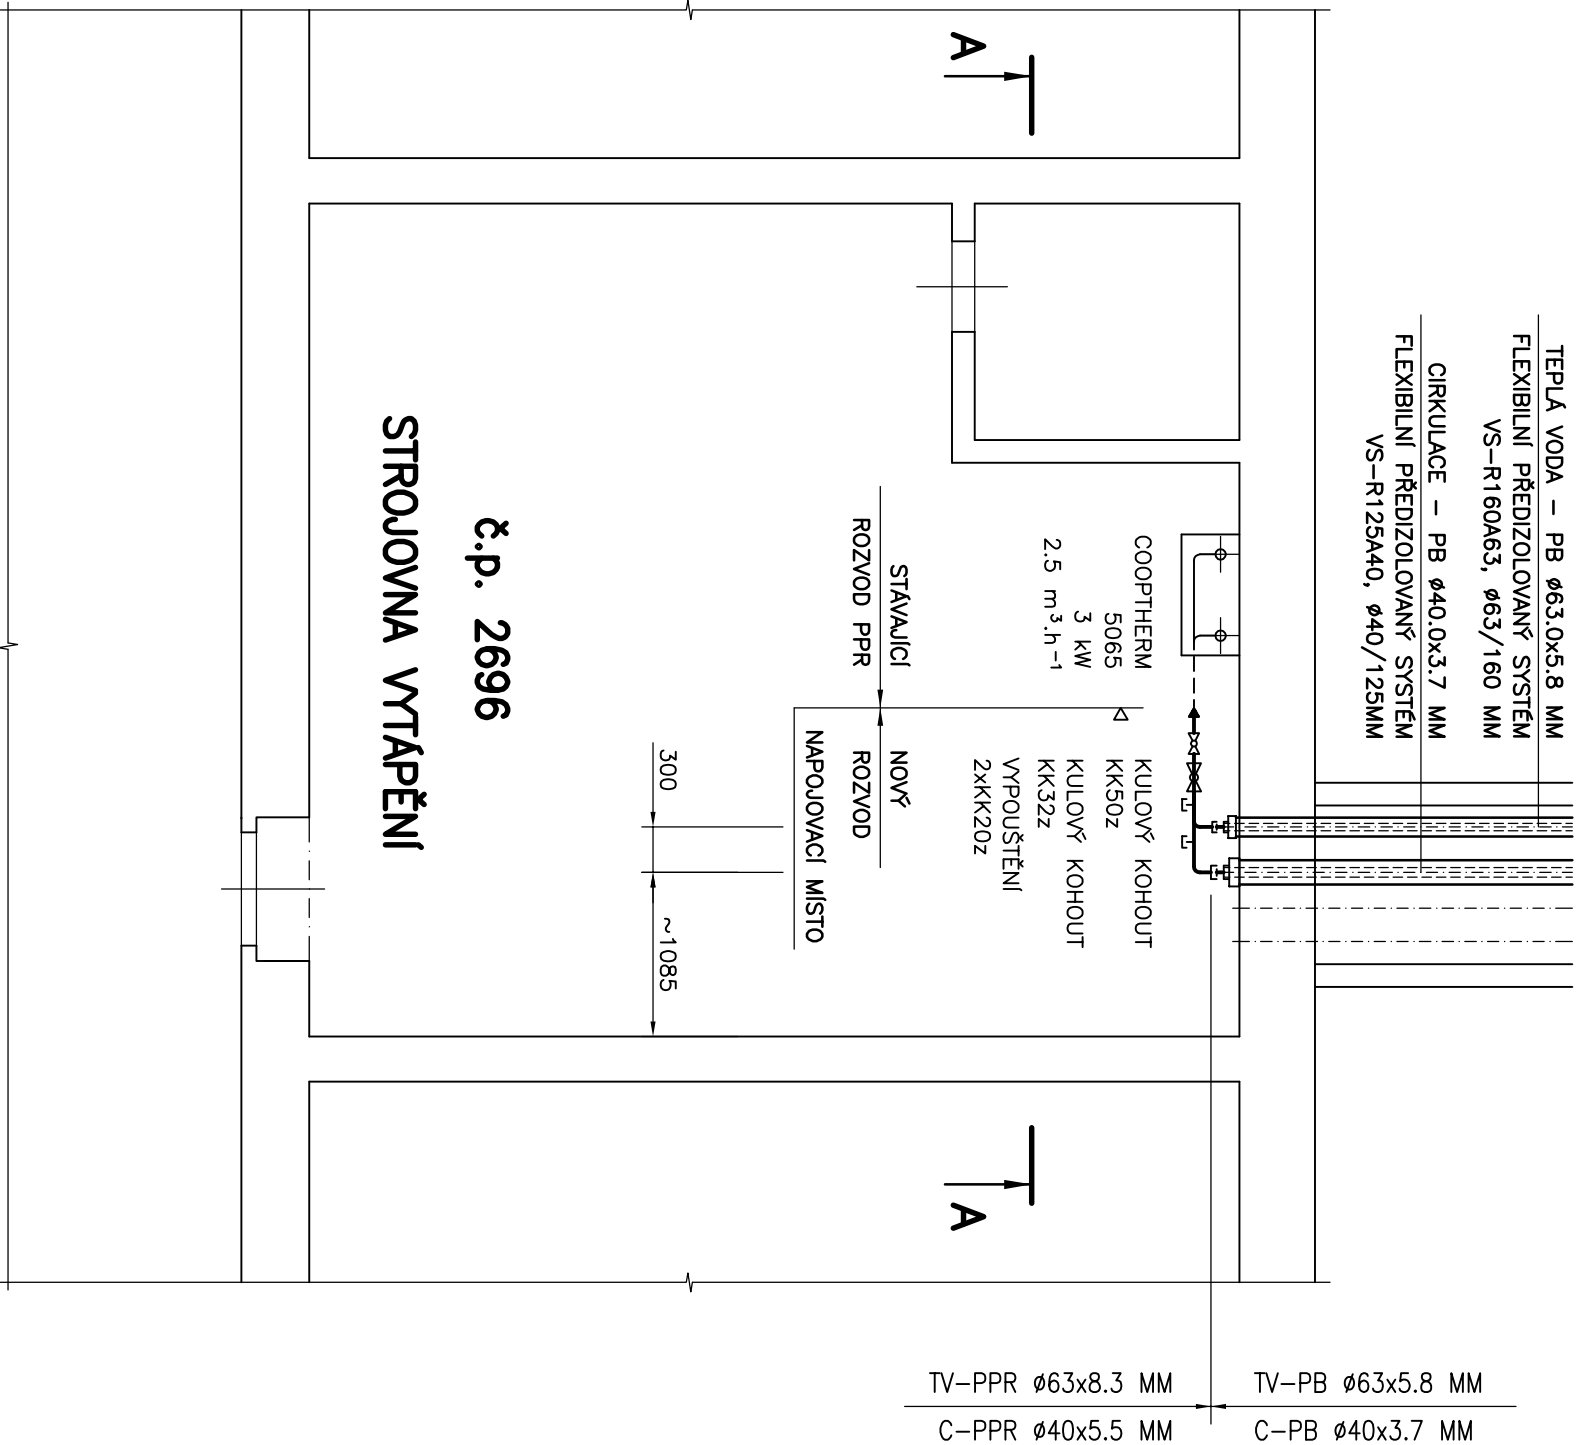

A – A

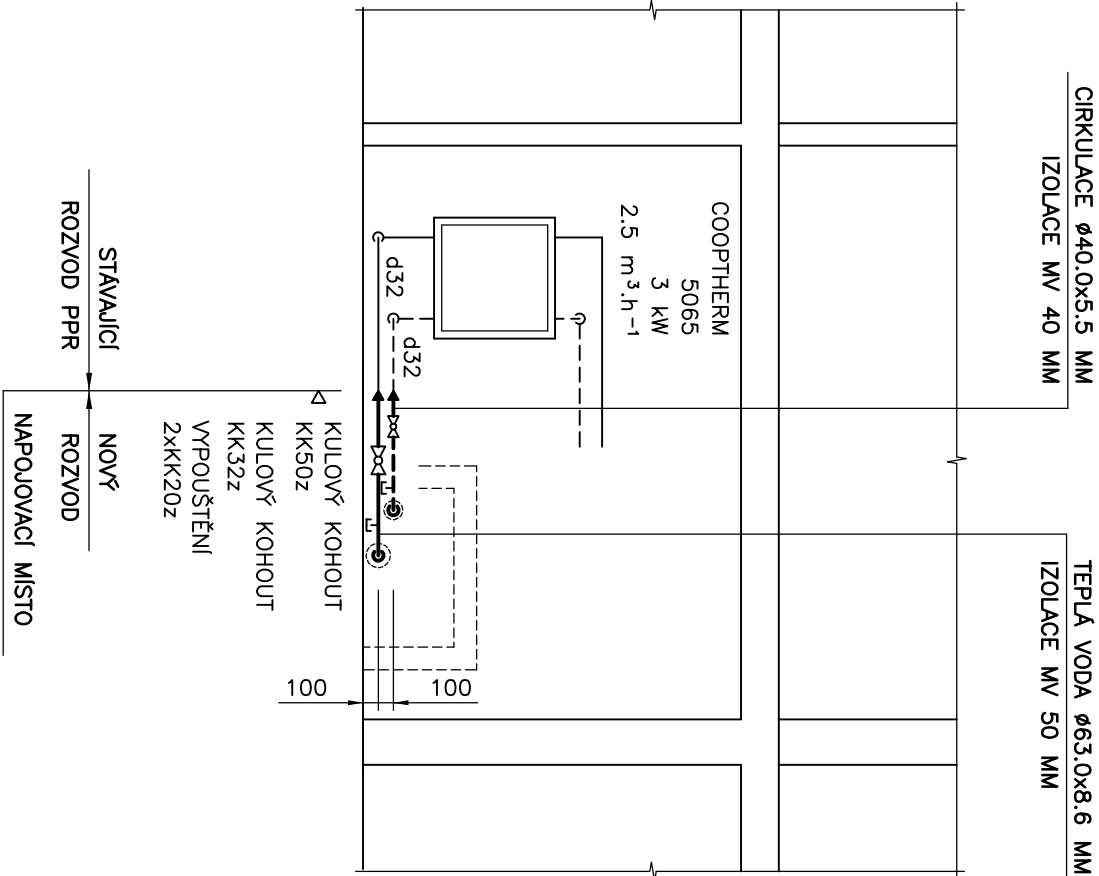

|                                                                                            |                            |                    |         |  |
|--------------------------------------------------------------------------------------------|----------------------------|--------------------|---------|--|
| ZODPOVĚDNÝ PROJEKTANT                                                                      |                            | ING. VÁCLAV REMUTA |         |  |
| VYPRACOVAL                                                                                 |                            | ING. VÁCLAV REMUTA |         |  |
| KRAJ:                                                                                      | ÚSTECKÝ                    | OBEČ:              | MOST    |  |
| INVESTOR: SEVEROČESKÁ TEPLÁRENSKÁ, a.s., TEPLÁRENSKÁ 2, KOMOŘANY                           |                            |                    |         |  |
| AKCE                                                                                       |                            |                    |         |  |
| REKONSTRUKCE POTRUBÍ TEPLÉ VODY<br>V TOPNÉM KANÁLU Z VS 21b, MOST<br>F1 TECHNOLOGICKÁ ČÁST |                            |                    |         |  |
| OBSAH VÝKRES                                                                               |                            |                    |         |  |
| SUTERÉN – č.p. 2696                                                                        |                            |                    |         |  |
| Ing. VÁCLAV REMUTA<br>PRŮBĚŽNÁ 3372<br>434 01 MOST<br>IČ: 63756617 DIČ: CZ6812161521       |                            |                    |         |  |
| FORMÁT:                                                                                    | 2A4                        | DATUM:             | 05/2017 |  |
| STUPEŇ:                                                                                    | PD PRO<br>PROVADĚNÍ STAVBY |                    |         |  |
| ČÍSLO ZAKÁZKY:                                                                             | 05-2017-451                |                    |         |  |
| MĚŘÍTKO:                                                                                   | ČÍSLO VÝKRESU:             |                    |         |  |
| 1 : 50                                                                                     | 451.F1-A3-08               |                    |         |  |