



TEPLÁ VODA – PB Ø63.0x5.8 MM	
FLEXIBILNÍ PŘEDIZOLOVANÝ SYSTÉM	
VS–R160A63, Ø63/160 MM	
CIRKULACE – PB Ø40.0x3.7 MM	
FLEXIBILNÍ PŘEDIZOLOVANÝ SYSTÉM	
VS–R125A40, Ø40/125MM	

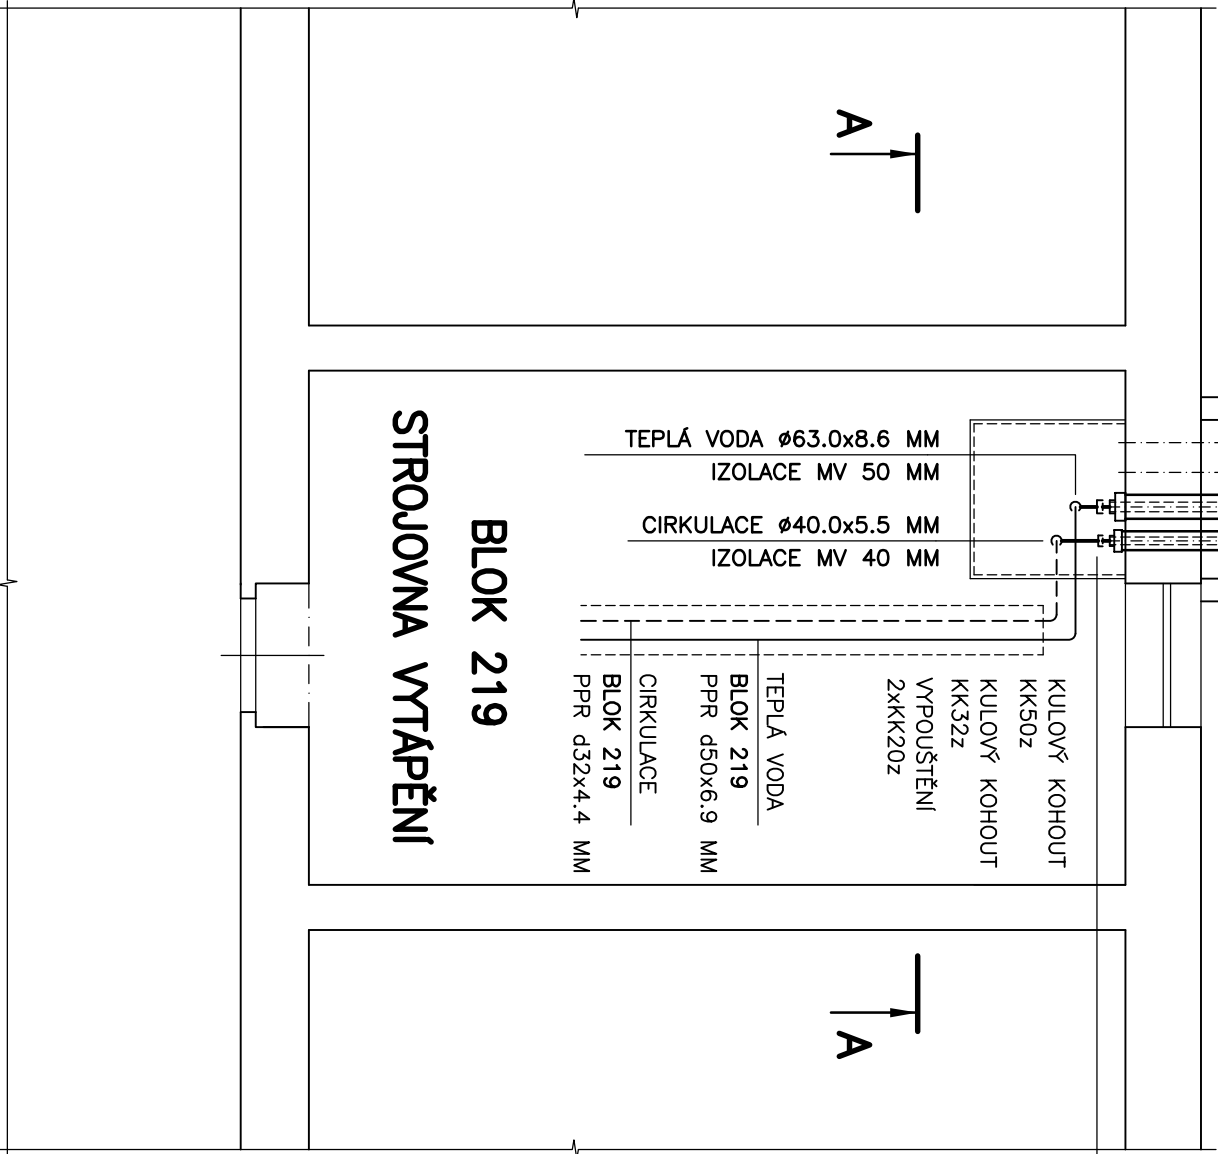

TV–PPR Ø63x8.3 MM	TV–PB Ø63x5.8 MM
C–PPR Ø40x5.5 MM	C–PB Ø40x3.7 MM

A – A

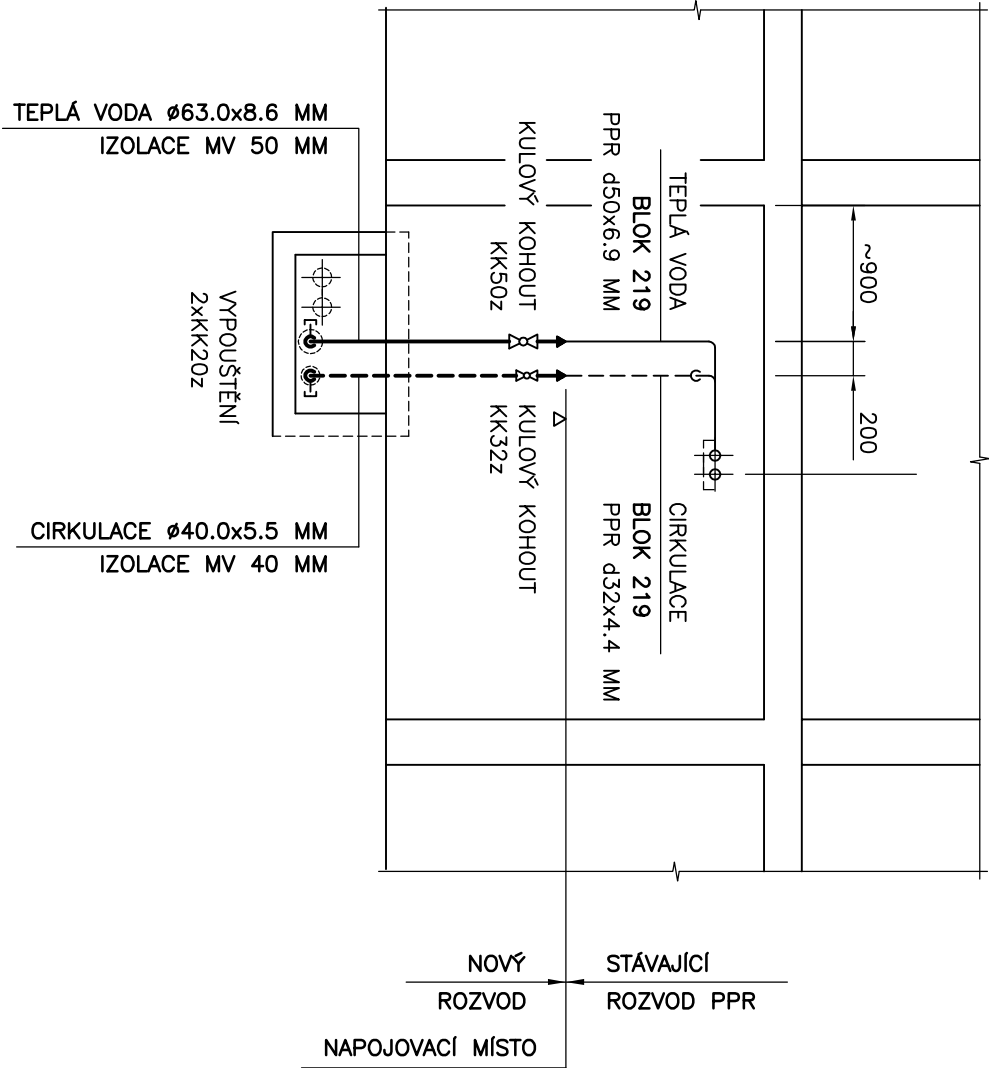

ZODPOVĚDNÝ PROJEKTANT	ING. VACLAV REMUTA	Ing. VACLAV REMUTA PRŮBĚŽNÁ 3372 434 01 MOST	
VYPRACOVAL	ING. VACLAV REMUTA		
KRAJ: ÚSTECKÝ	OBEC: MOST	IČ: 63756617 DIČ: CZ6812161521	
INVESTOR: SEVEROČESKÁ TEPLÁRENSKÁ, a.s., TEPLÁRENSKÁ 2, KOMOŘANY			
AKCE		FORMÁT: 2A4	DATUM: 05/2017
REKONSTRUKCE POTRUBÍ TEPLÉ VODY V TOPNÉM KANÁLU Z VS 21b, MOST F1 TECHNOLOGICKÁ ČÁST		STUPEŇ: PD PRO	PROVADĚNÍ STAVBY
		ČÍSLO ZAKÁZKY: 05-2017-451	
OBSAH VÝKRES		MĚŘÍTKO: 1 : 50	ČÍSLO VÝKRESU: 451.F1-A3-09
SUTERÉN – BLOK 219			