
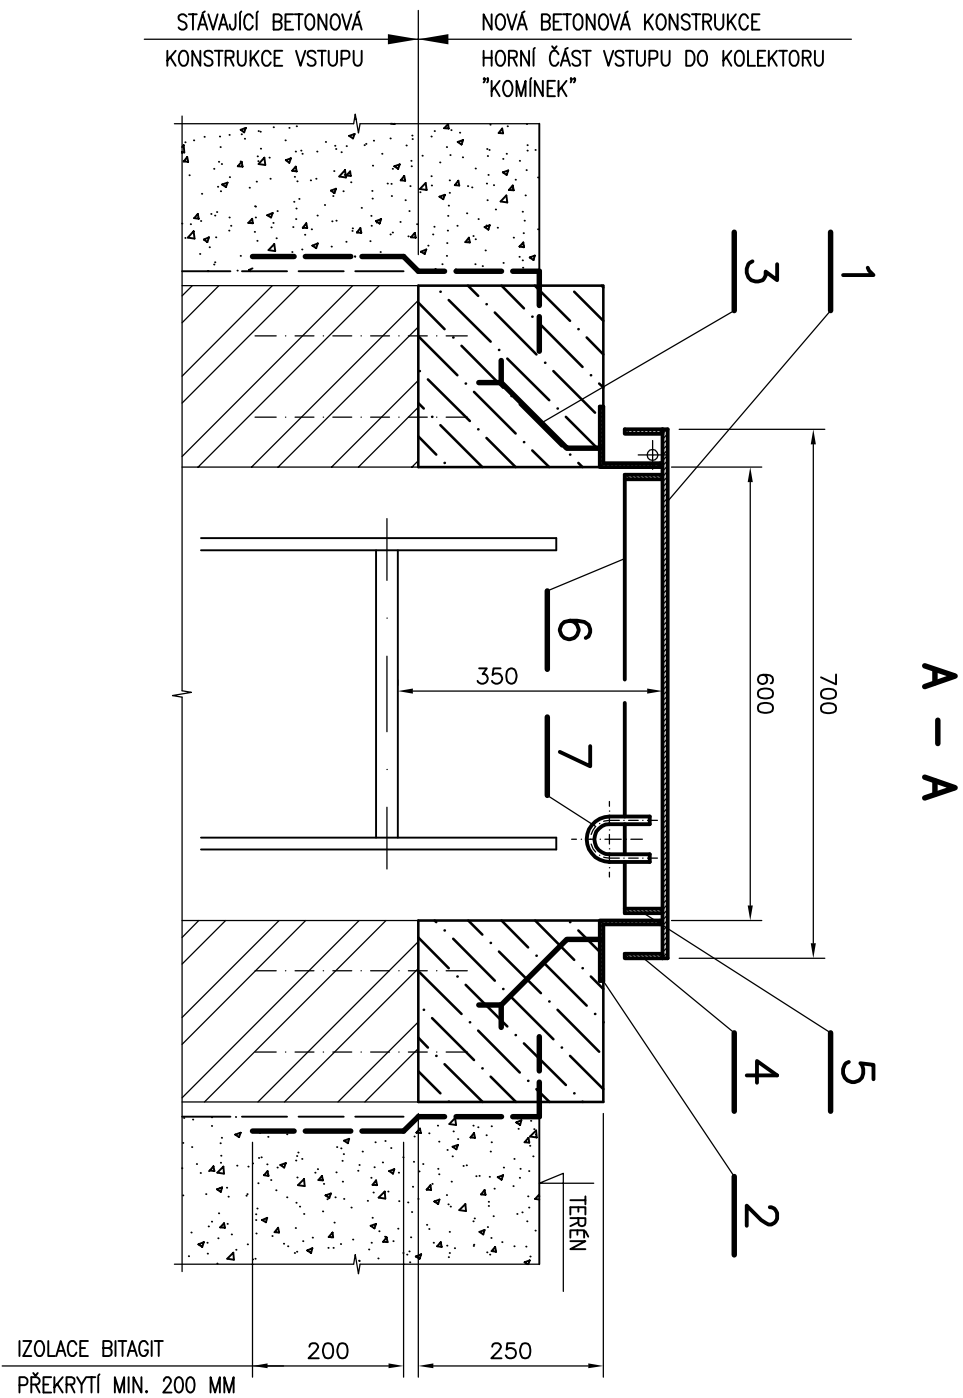


▶▶

PROVEDENÍ PRO TRAVNATÝ TERÉN – POCHOZÍ PLECH tl. 3 MM
OCELOVÝ ŽÁROVĚ ZINKOVANÝ PLECH
UPRAVIT NA UZAMYKATELNÝ – ZEVNITŘ I VNĚ KOLEKTORU
S KRYTKOU ZÁMKU (ZÁMEK T 113-50)
VYROBIT PANTY (TRUBKA S PROSTRČENOU A ZAJIŠTĚNOU ZAVITOUOU TÝČÍ)

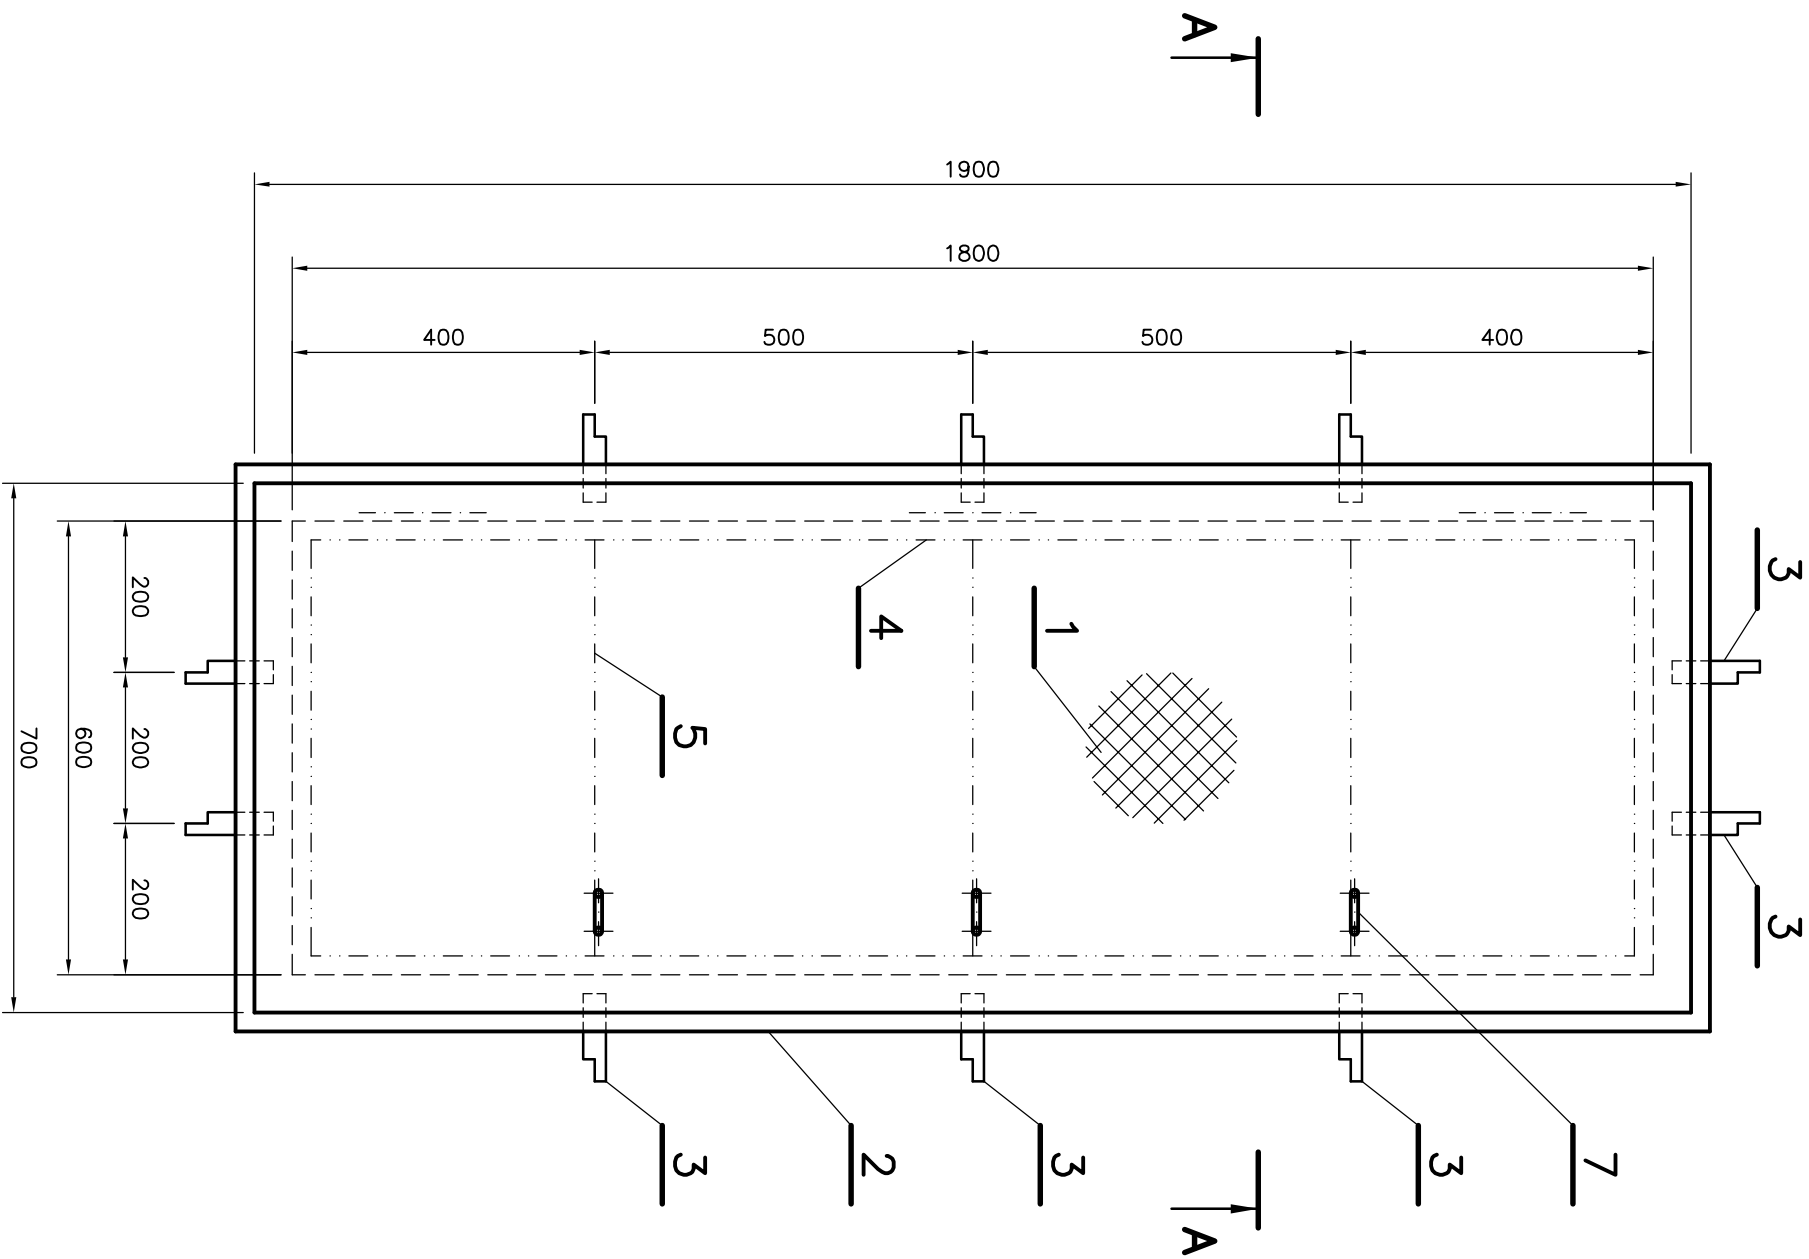

1	PL. ŽÁROVĚ ZINKOVANÝ 700 x 1900 x 3 MM	31,1 KG
2	L 75 x 75 x 5 MM, dl. 5,4 M	31,6 KG
3	Ø 30 x 4 MM, dl. 0,25 M – 10 KS	2,4 KG
4	VNĚJŠÍ OBVODOVÁ VÝZTUHA 6 x 50 MM, dl. 5,4 M	15,1 KG
5	VNITŘNÍ OBVODOVÁ VÝZTUHA 6 x 50 MM, dl. 5,0 M	14,0 KG
6	VNITŘNÍ VÝZTUHY 6 x 50 mm, dl. 2,00 M	4,7 KG
7	OKO Ø50 MM – KULATINA Ø 8 MM	0,2 KG

b) PROVEDENÍ PRO TERÉN	CELKEM	99,3 KG
	PROSTŘIH 5 %	5,0 KG
	SPOTŘEBA	104,3 KG

ZODPOVĚDNÝ PROJEKTANT		ING. VÁCLAV REMUTA	
VYPRACOVAL		ING. VÁCLAV REMUTA	
KRAJ:	ÚSTECKÝ	OBC:	MOST
INVESTOR: SEVEROČESKÁ TEPLARENSKÁ, a.s., TEPLARENSKÁ 2, KOMOŘANY			
AKCE			
REKONSTRUKCE POTRUBÍ TEPLÉ VODY V TOPNÉM KANÁLU Z VS 21b, MOST F1 TECHNOLOGICKÁ ČÁST			
OBSAH VÝKRES			
POKLOP 1800 x 600 MM			
Ing. VÁCLAV REMUTA PRŮBĚŽNÁ 3372 434 01 MOST IČ: 63756617 DIČ: CZ6812161521			
FORMÁT:	2A4	DATUM:	05/2017
STUPEŇ:	PD PRO PROVÁDĚNÍ STAVBY		
ČÍSLO ZAKÁZKY:	05-2017-451		
MĚŘITKO:	ČÍSLO VÝKRESU:		
1 : 10	451.F1-A3-10		