



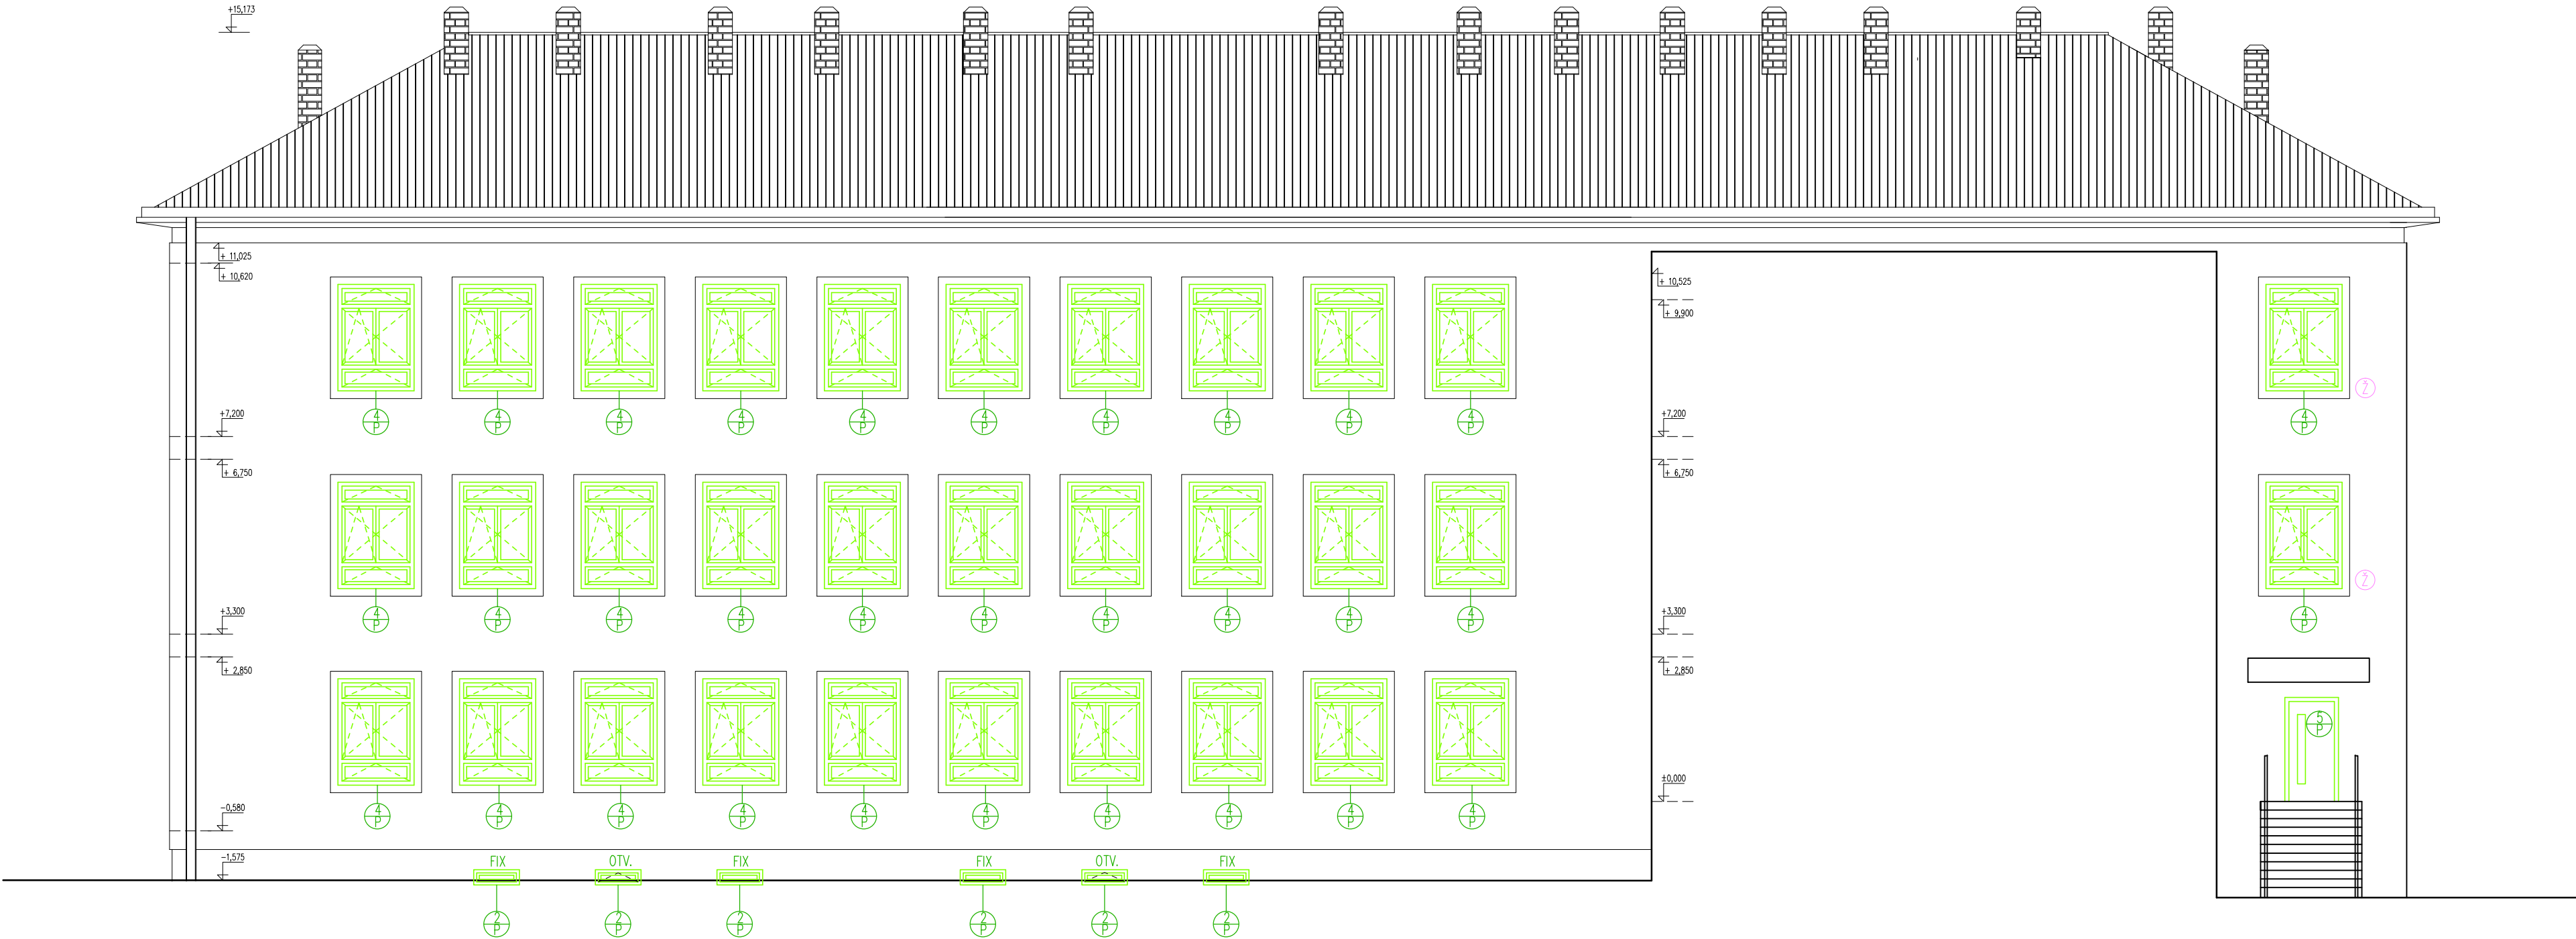

LEGENDA:

- NOVÝ VÝROBEK - OKNO, PARAPET, OPLECHOVÁNÍ
- OZNAČENÍ UMÍSTĚNÍ ŽALUZIE
- ZNAČKA DO VÝPISU PRVKŮ

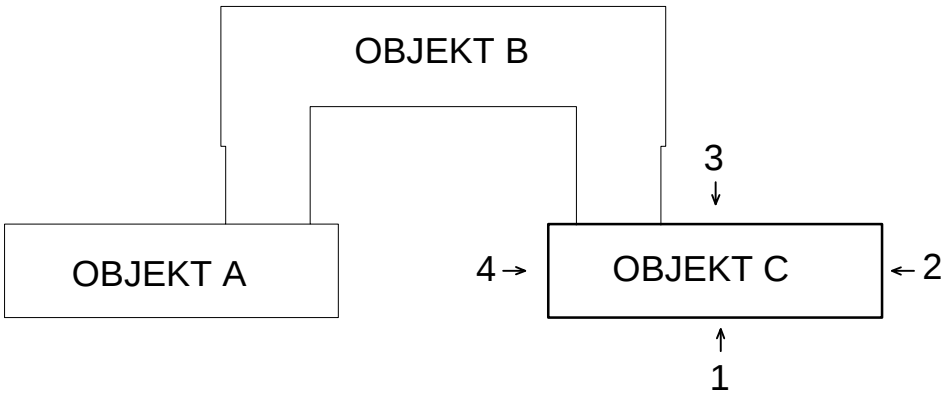

Investor:
Statutární město Brno, městská část Brno - Žabovřesky

Tato dokumentace je výsledkem duševní činnosti, která je chráněna ve smyslu zákona č.35/1965 Sb. v platném znění (Autorský zákon).
Její použití, využití a jakékoliv úpravy jsou vázány písemným souhlasem autora díla na základě licenčních smluv.

Projektový manažer:	Ing.Karel Černín	±0= mm Bpv
Architekt:	Ak.arch.Milan Navara	
Statik:		

Hlavní projektant:	Odp.projektant stavby:	Odp.projektant profese:	Kontroloval:	Stupeň:	DPS	 Studio 97 A s.r.o. Osvoboditelů 91, 760 01 Zlín tel./fax: 577 210 432 tel.: 577 210 431
Ak.arch. Milan Navara		Ing.Petr Šenkeřík	Ing.Karel Černín	Formát:	4xA4	
				Datum:	05/2014	
Stavba: PROJEKT NA DODÁVKU OTVOROVÝCH PRVKŮ ZŠ JANA BABÁKA				Č.zakázky:		Výtisk:
Objekt: OBJEKT A				Měřítko:	1:100	
Profese: Stavební řešení				Číslo výkresu:	SO01-ST-110	
Obsah: POHLED 3						