

KATASTRÁLNÍ ÚZEMÍ  
P.Č. A DRUH PARCELY

k.ú. Bohušovice n/O
589/1

NIVELETA  
PŮVODNÍ NIVELETA


KÓTA NOVÉ NIVELITY (m.n.m.)

KÓTA PŮVODNÍHO TERÉNU (m.n.m.)

SROVNÁVACÍ ROVINA: 140,00 m.n.m.

VZDÁLENOST PŘÍČNÝCH ŘEZŮ (m)

SMĚROVÉ POMĚRY

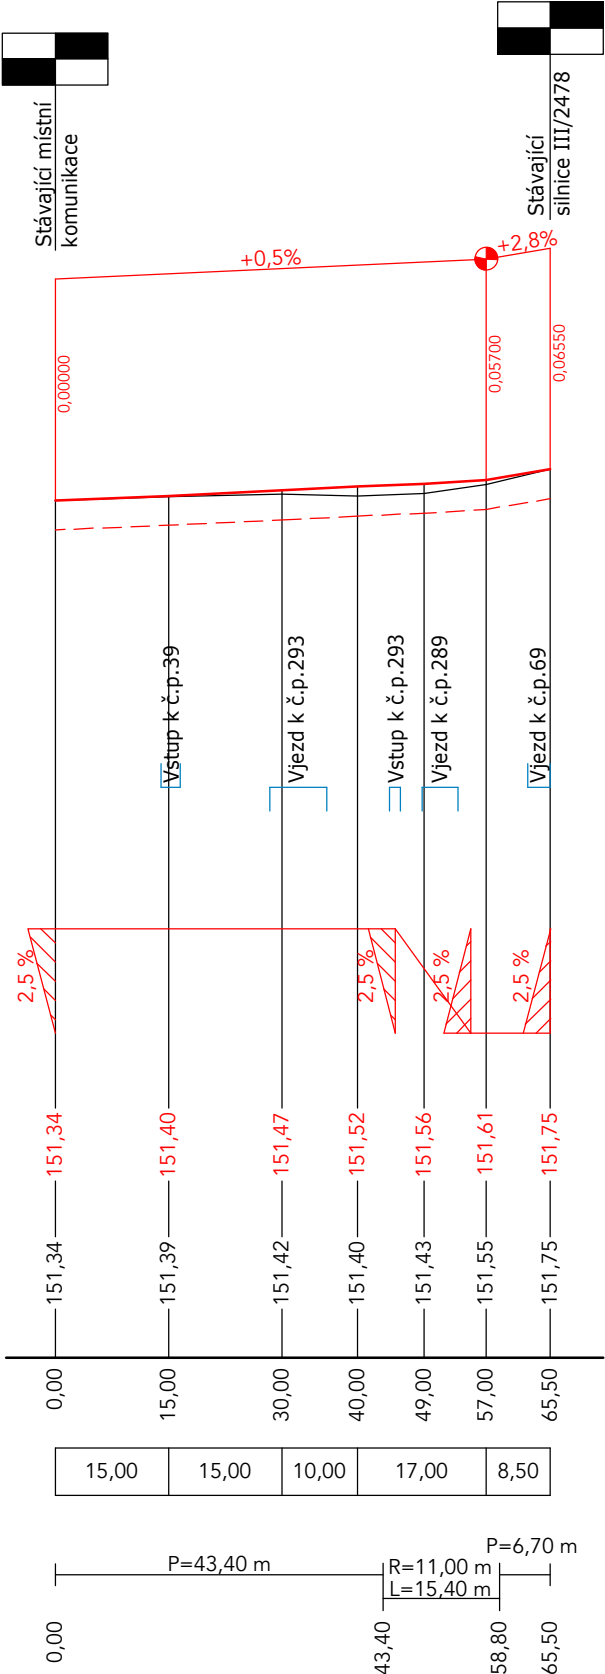

POZNÁMKY:

Podélné spády vycházejí ze stávajícího výškového uspořádání zpevněných ploch.

Vý škopis v soustavě Bpv.

NÁZEV AKCE:				<div><div><div>4U</div></div><div>inveko 4U, s.r.o. projekční kancelář, inženýrské a investiční služby Anenská 114/4, 412 01 Litoměřice tel.: +420 777 555 347, email: info@inveko4u.cz IČ: 27304159</div></div>
Revitalizace Tylova náměstí v Bohušovicích nad Ohří				
INVESTOR: Město Bohušovice nad Ohří, Husovo náměstí 42, 41156 Bohušovice nad Ohří				
ZODPOVĚDNÝ PROJEKTANT: Ing. Kamil Žilka - ČKAIT: 0400491				
VYPRACOVAL: Matěj Landa				
NÁZEV VÝKRESU: PODÉLNÝ ŘEZ				
FORMÁT: 2xA4	DATUM: únor 2024	STUPEŇ: DUR+DSP	Č. ZAKÁZKY:	
MĚŘÍTKO: 1:1000/1:100	Č. VÝKRESU: D.1.1.2			