


Řez D

Silnice III. třídy Oprava chodníku Dvůr u č.p.70

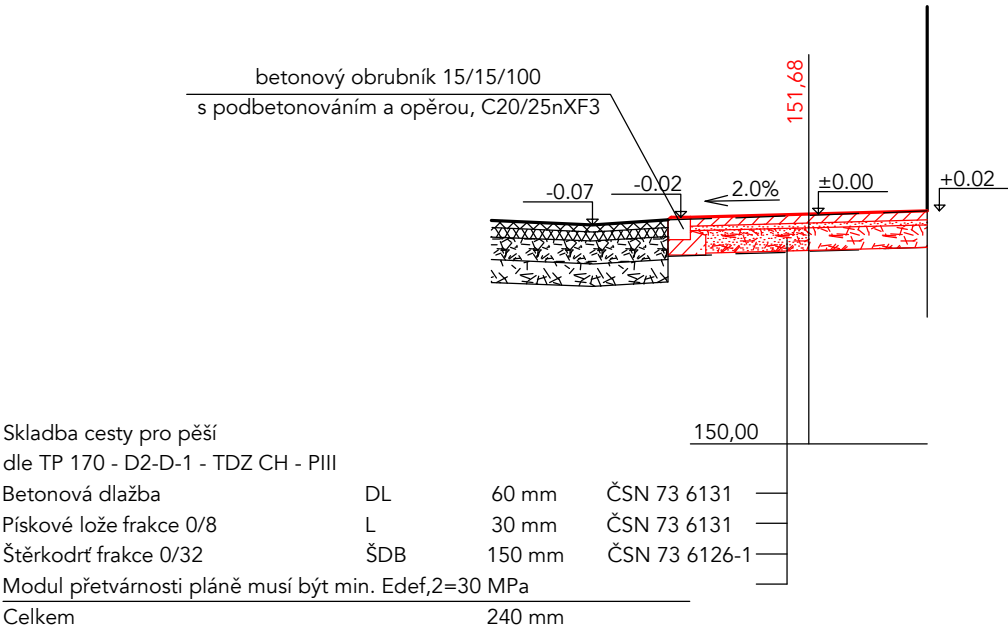

LEGENDA:

- Původní komunikace, zpevněné plochy a terén
- Nové konstrukce
- Předpokládané skladby stávajících zpevněných ploch

Vý škopis v soustavě Bpv.

NÁZEV AKCE:

Revitalizace Tylova náměstí v Bohušovicích nad Ohří

INVESTOR:

Město Bohušovice nad Ohří, Husovo náměstí 42,
41156 Bohušovice nad Ohří

ZODPOVĚDNÝ PROJEKTANT:

Ing. Kamil Žilka - ČKAIT: 0400491

VYPRACOVAL:

Matěj Landa

NÁZEV VÝKRESU:

Vzorové příčné řezy

FORMÁT:

2xA4

DATUM:

únor 2024

STUPEŇ:

DUR+DSP

Č. ZAKÁZKY:

MĚŘÍTKO:

1:50

Č. VÝKRESU:

D.1.1.3

4U

inveko 4U, s.r.o.

projektční kancelář
inženýrské a investiční služby
Anenská 114/4, 412 01 Litoměřice
tel.: +420 777 555 347,
email: info@inveko4u.cz
IČ: 27304159