



Přehled trubkových vedení v trase HDV Příprava pro vedení slaboproudu

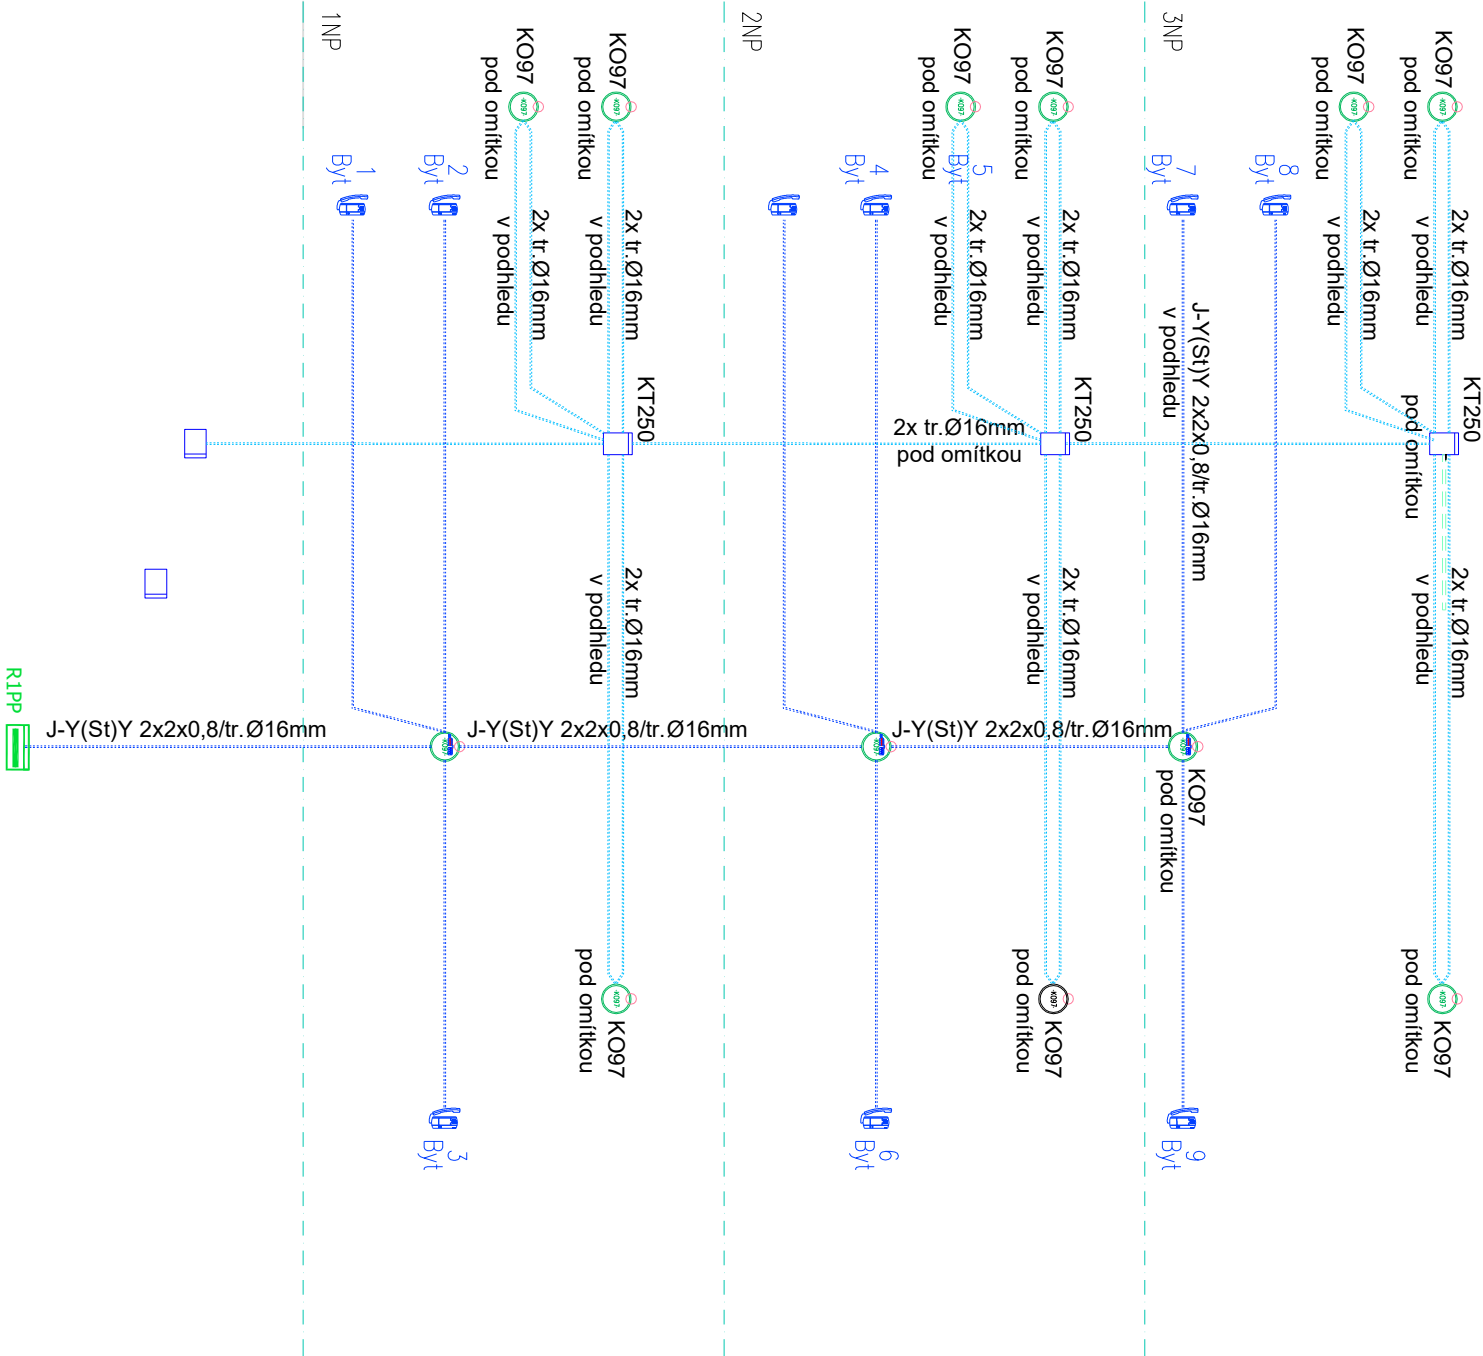

1PP


9BYTJ

Přehled trubkových vedení v trase HDV Příprava pro vedení slaboproudu

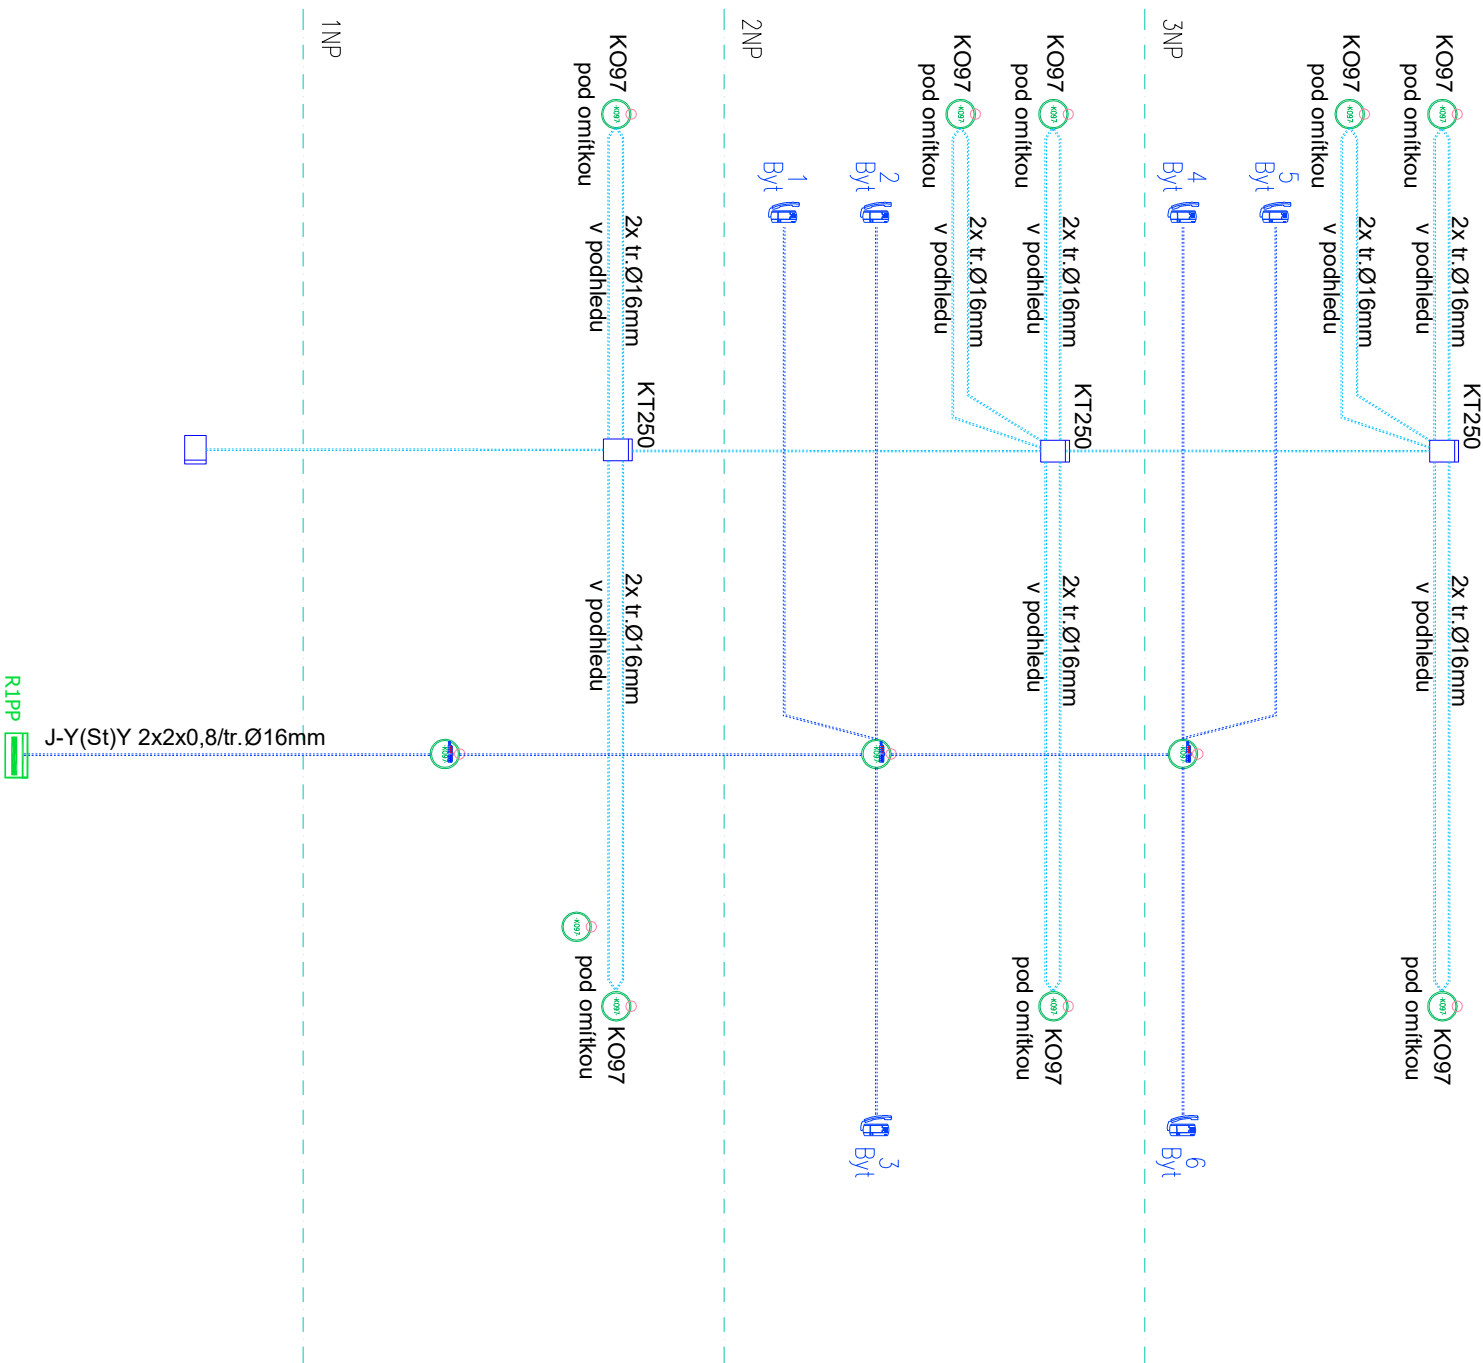

1P2

6 BYTJ

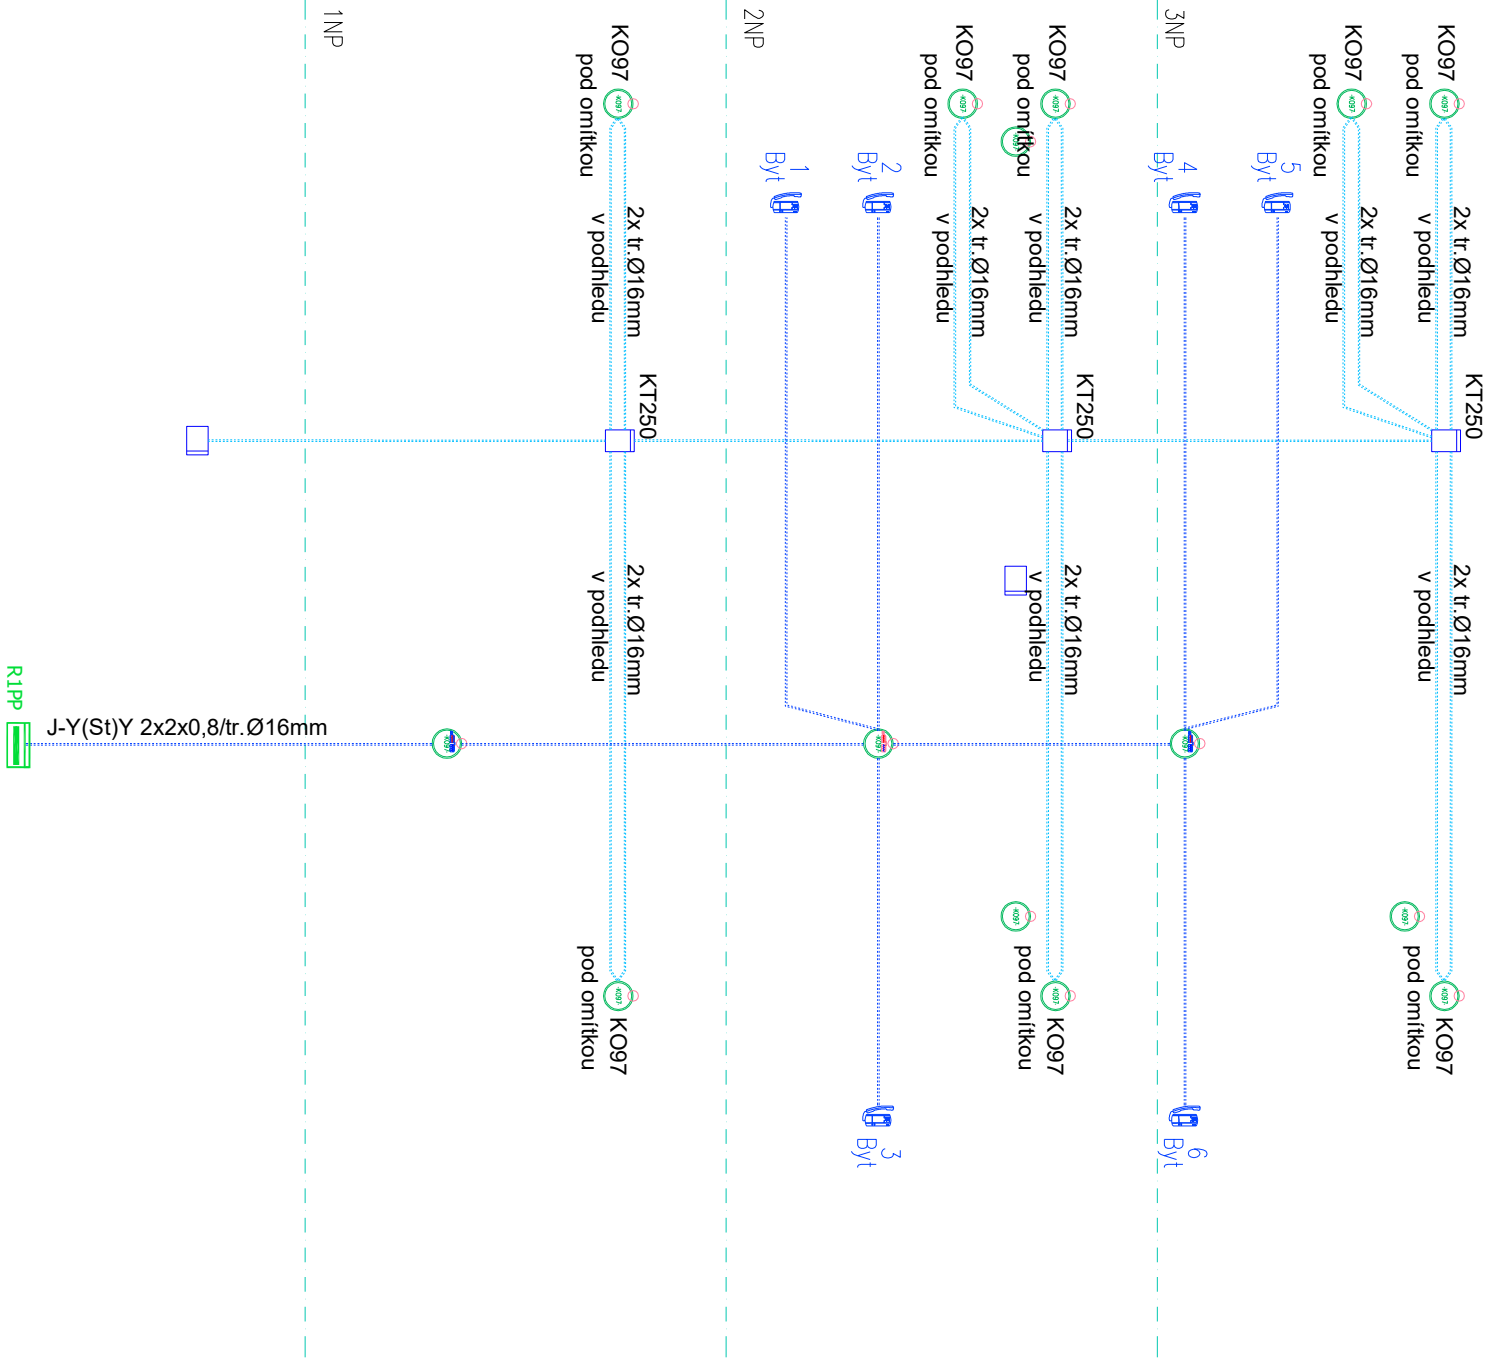

1PP

8BYTŮ

Investor: Úřad MČ Praha 19, Sermišův 43/1, Praha-Kbely		Stavba: Rekonstrukce hlavního domovního vedení		Objekt: Chotělovská 688-690		podlaží/místnost		6.11.2025	
Výpracovník: Ing. Jiří Smílek		Název výkresu		Přehled trubkových vedení Chotělovská 690		ARCH-CISLID JS-603-5281		Změna č. 11/3	

VYPRACOVAL:		VED. PROJEKTU:	
Ing. Jiří Smílek		Ing. Jiří Smílek	
INVESTOR:		DATAUM:	
Úřad MČ Praha 19, Sermišův 43/1, Praha 19, Kbely 197 04		6.11.2025	
SMER:		STUPEŇ:	
Rekonstrukce hlavního domovního vedení		Dok. pro Výběr Zvol.	
OBJEKT:		ZMĚNA :	
Katusická 667-669		-	
SOUŘADÍ:		MĚŘÍTKO	
Přehled trubkových vedení Chotělovská 688-690		-	
PŘÍLOHA: Žořizování silnoproudé elektrotechniky		PODLAŽÍ-místnost č.	
MĚRY VÝK.:		ARCH. ČÍSLO	
Přehled trubkových vedení Chotělovská 688-690		JS-603-5281	
		Číslo výkresu	
		11	

KATELIN
Kancelář
Elektrotechnických
Instalací
mobil: 776 649 189
E-mail: jsmilek@kateLIN.cz

Ing. Jiří Smílek
Voltecké 4100/19
628 00 Brno-Vinohrady