

energie

STAVEBNÍ A BÁŇSKÁ

NÁZEV AKCE: Rozšíření a intenzifikace COV Jeneč

LOKALITA: Jeneč

VYPRACOVAL: Martin Mikovec

VEDOUcí ODBORU: Ing. Pavel Vraspír

EVIDENČNÍ ČÍSLO: G-6689/22

DATUM: 7.2.2024

VÝTISK:

TECHNICKÁ ZPRÁVA

GEODETICKÉ ZAMĚŘENÍ SKUTEČNÉHO PROVEDENÍ STAVBY

Energie - stavební a báňská a.s.
Vasíčkova 3081
272 04 Kladno
(40)

NÁZEV AKCE: Rozšíření a intenzifikace ČOV Jeneč

LOKALITA: Jeneč

VYPRACOVAL: Martin Mikovec

VEDOUcí ODBORU: Ing. Pavel Vraspír

EVIDENČNÍ ČÍSLO: G-6689/22

DATUM: 7.2.2024

VÝTISK:

OBSAH DOKUMENTACE

1. TECHNICKÁ ZPRÁVA

- 1.1. Identifikace stavby
- 1.2. Popis geodetického zaměření skutečného provedení stavby
- 1.3. Použité přístroje
- 1.4. Seznam souřadnic bodů

2. PŘÍLOHY

2.1. Grafická dokumentace

- 2.1. Výkres M 1 : 200 - Situace arch. č. G – 6689/22_1
- 2.2. Výkres M 1 : 200 - Inženýrské sítě arch. č. G – 6689/22_2

2.3. Digitální dokumentace (1CD) – Adresář 6689/22

- a) Technická zpráva 6689_22.TZ.pdf
- b) Výkresový soubor - situace 6689_22_1.dwg, pdf
- c) Výkresový soubor - Inženýrské sítě 6689_22_2.swg, pdf
- d) Seznam souřadnic - Situace 6689_22_1.txt
- e) Seznam souřadnic – Inženýrské sítě 6689_22_2.txt

ROZDĚLOVNÍK:

- 1. Energie – stavební a báňská a.s. – archiv odboru geodetických služeb
- 2. Investor
- 3. Investor
- 4. Investor
- 5. Investor

1.1. IDENTIFIKACE STAVBY (ZAKÁZKY)

Stavebník (objednatel)

Zhotovitel

Provedení a zpracování geodetického zaměření

1.2. POPIS GEODETICKÉHO ZAMĚŘENÍ

1.3. POUŽITÉ PŘÍSTROJE

- Náležitostmi a přesností odpovídá
právním předpisům a podmínkám
písemně dohodnutým s objednatelem.



Ověřil : Ing. P. Vraspír
 Číslo ověření: 9/2024
 Ověřil dne: 7.2.2024

Podpis

1.4. SEZNAM SOUŘADNIC PODROBNÝCH BODŮ

Podrobné body nové situace

Bod	Y	X	Z	popis
1	757132.48	1040951.84	361.98	stavba
2	757132.67	1040956.32	0.00	roh stavby
3	757131.08	1040956.39	362.08	stavba
4	757131.53	1040967.70	362.14	stavba
5	757132.03	1040979.69	362.06	stavba
6	757130.94	1040973.85	362.02	vnější roh sloupu
7	757131.28	1040973.58	0.00	střecha
8	757131.50	1040979.81	0.00	střecha
9	757131.18	1040979.53	362.01	vnější roh sloupu
10	757127.38	1040979.69	362.01	vnější roh sloupu
11	757127.05	1040979.98	0.00	střecha
12	757126.75	1040973.76	0.00	střecha
13	757127.14	1040973.98	362.02	vnější roh sloupu
14	757143.10	1040951.39	361.94	stavba
15	757143.76	1040967.20	362.05	stavba
16	757144.24	1040979.17	362.04	stavba
17	757138.46	1040979.92	362.05	obrubník-sadový
18	757138.30	1040979.99	362.01	obrubník
19	757138.36	1040984.29	361.97	obrubník
20	757138.52	1040984.42	362.00	obrubník
21	757124.20	1040984.99	361.90	obrubník
22	757124.34	1040984.85	361.89	obrubník
23	757131.91	1040980.20	362.02	obrubník-sadový
24	757131.97	1040980.15	362.05	obrubník-sadový
25	757131.95	1040979.70	362.06	obrubník-sadový
26	757131.89	1040979.70	362.01	beton-obrubník sadový
27	757133.89	1040982.31	361.97	roh biofiltr
28	757133.82	1040980.31	362.00	roh biofiltr
29	757137.36	1040980.19	362.00	roh biofiltr
30	757137.41	1040982.22	361.98	roh biofiltr
31	757127.14	1040979.85	362.01	beton
32	757126.90	1040973.86	362.02	beton
33	757131.61	1040973.73	362.02	beton
34	757131.58	1040973.68	362.18	schod
35	757131.31	1040971.63	361.99	obrubník
36	757131.33	1040971.49	362.14	obrubník
37	757130.96	1040971.47	362.00	obrubník
38	757131.06	1040971.36	362.14	obrubník
39	757130.99	1040971.12	362.14	obrubník
40	757130.83	1040971.13	362.01	obrubník
41	757130.93	1040970.00	362.14	obrubník-beton
42	757130.80	1040970.01	362.00	obrubník-beton
43	757130.77	1040969.99	362.00	beton-asfalt
44	757130.71	1040968.78	362.00	beton-asfalt
45	757130.75	1040968.77	362.00	obrubník-beton
46	757130.89	1040968.82	362.12	obrubník-beton
47	757131.24	1040969.37	362.12	poklop
48	757123.85	1040973.22	361.98	obrubník
49	757123.70	1040973.20	362.01	obrubník
50	757124.97	1040961.65	362.03	obrubník
51	757125.11	1040961.65	361.99	obrubník

52	757125.22	1040960.66	361.98	obrubník
53	757125.08	1040960.67	362.11	obrubník
54	757125.22	1040960.40	361.98	nový-starý asphalt
55	757125.76	1040960.39	361.98	nový-starý asphalt
56	757125.76	1040960.64	361.98	nový-starý asphalt
57	757127.82	1040960.58	361.97	nový-starý asphalt
58	757129.93	1040960.46	361.98	nový-starý asphalt
59	757130.45	1040960.58	362.00	obrubník
60	757130.59	1040960.57	362.13	obrubník
61	757125.15	1040958.64	361.93	obrubník
62	757125.00	1040958.65	362.11	obrubník
63	757129.57	1040951.32	361.97	nový-starý asphalt
64	757130.15	1040952.52	361.98	obrubník
65	757130.29	1040952.52	362.10	obrubník
66	757130.40	1040952.25	362.11	obrubník
67	757130.34	1040952.12	361.98	obrubník
68	757130.63	1040952.01	361.98	obrubník
69	757130.63	1040952.15	362.10	obrubník
70	757130.90	1040952.13	362.11	obrubník
71	757130.90	1040952.00	361.98	obrubník
72	757130.89	1040950.39	361.97	nový-starý asphalt
73	757132.33	1040950.07	361.98	nový-starý asphalt
74	757130.88	1040949.73	361.97	nový-starý asphalt
75	757129.14	1040950.70	361.96	nový-starý asphalt
76	757126.20	1040950.08	361.96	nový-starý asphalt
77	757126.30	1040949.47	361.96	nový-starý asphalt
78	757126.52	1040948.80	361.95	nový-starý asphalt
79	757126.64	1040947.89	361.96	nový-starý asphalt
80	757124.66	1040960.66	362.22	beton
81	757121.88	1040960.77	362.21	beton
82	757121.78	1040957.77	362.23	beton
83	757124.57	1040957.68	362.24	beton
84	757124.22	1040959.28	362.23	nadrř koagulant
85	757123.13	1040960.33	362.22	nadrř koagulant
86	757122.11	1040959.16	362.22	nadrř koagulant
87	757144.60	1040979.71	362.05	obrubník-sadový
88	757144.64	1040979.76	362.06	obrubník-sadový
89	757144.22	1040969.02	362.05	obrubník-sadový
90	757144.26	1040969.02	362.05	obrubník-sadový
91	757145.36	1040956.66	362.01	beton
92	757145.49	1040956.51	362.00	roh bioflitr
93	757145.35	1040953.00	362.02	roh bioflitr
94	757145.24	1040952.85	362.03	beton
95	757147.35	1040952.91	362.01	roh bioflitr
96	757147.43	1040952.77	362.01	beton
97	757145.19	1040952.85	361.94	obrubník-sadový
98	757145.24	1040952.85	361.94	obrubník-sadový
99	757144.96	1040952.17	362.00	beton-poklop
100	757144.03	1040952.20	362.01	beton-poklop
101	757143.82	1040952.42	362.01	obrubník-sadový
102	757143.82	1040952.37	361.95	obrubník-sadový
103	757143.67	1040952.43	362.01	obrubník-sadový
104	757143.63	1040952.44	362.01	obrubník-sadový
105	757143.15	1040952.38	361.95	obrubník-sadový
106	757143.15	1040952.44	362.02	obrubník-sadový
107	757143.90	1040948.67	362.01	beton-poklop
108	757144.84	1040948.62	362.00	beton-poklop
109	757146.63	1040952.80	361.94	obrubník-sadový
110	757146.67	1040952.80	361.94	obrubník-sadový

111	757146.42	1040946.80	361.94	obrubník-sadový
112	757146.47	1040946.76	361.94	obrubník-sadový
113	757142.95	1040946.95	361.91	obrubník-sadový
114	757142.94	1040946.90	361.91	obrubník-sadový
115	757142.91	1040945.82	361.91	obrubník-sadový
116	757142.91	1040945.79	361.92	obrubník-sadový
117	757143.52	1040945.75	361.93	obrubník-sadový
118	757143.68	1040943.92	362.01	beton
119	757143.45	1040943.76	361.92	obrubník-sadový
120	757144.71	1040943.88	362.00	beton
121	757144.78	1040945.52	362.00	beton
122	757144.91	1040945.62	362.00	zábradlí
123	757144.81	1040943.75	362.00	zábradlí
124	757143.54	1040943.77	362.01	zábradlí
125	757143.63	1040945.68	362.00	zábradlí
126	757142.84	1040943.78	361.92	obrubník-sadový
127	757142.84	1040943.73	361.92	obrubník-sadový
128	757142.62	1040941.79	361.88	horní hrana-obrubník
129	757137.99	1040932.37	361.20	dolní hrana-chodník-vstup
130	757144.96	1040934.36	361.21	dolní hrana
131	757152.77	1040931.76	360.97	plot
132	757149.83	1040938.66	361.08	dolní hrana
133	757146.13	1040941.71	361.73	horní hrana
134	757150.34	1040946.99	361.72	horní hrana
135	757152.30	1040942.44	360.83	dolní hrana
136	757154.57	1040945.89	360.69	dolní hrana
137	757154.61	1040941.09	360.93	horní hrana
138	757155.68	1040947.26	360.69	horní hrana
139	757157.03	1040956.33	360.50	horní hrana
140	757155.31	1040956.22	360.64	dolní hrana
141	757150.94	1040956.18	361.82	horní hrana
142	757157.70	1040962.27	360.41	horní hrana
143	757155.68	1040962.39	360.51	dolní hrana
145	757147.50	1040987.74	361.92	dolní-horní hrana
146	757146.28	1040989.86	362.45	horní hrana
147	757148.31	1040994.13	361.47	oplocení
148	757147.40	1040994.15	361.42	oplocení-dolní hrana
149	757144.93	1040994.26	362.46	oplocení-horní hrana
150	757144.40	1040989.68	362.51	horní hrana
151	757144.39	1040987.40	361.96	dolní hrana
153	757133.51	1040951.81	362.00	nový-stárý asfalt
154	757132.91	1040951.85	362.01	nový-stárý asfalt
155	757133.42	1040950.79	361.99	nový-stárý asfalt
156	757132.85	1040951.08	361.98	nový-stárý asfalt
157	757132.07	1040950.59	361.99	nový-stárý asfalt
158	757130.87	1040950.99	362.00	nový-stárý asfalt
159	757122.88	1040948.08	361.97	nový-stárý asfalt
160	757123.55	1040948.81	361.96	nový-stárý asfalt
161	757123.67	1040948.22	361.96	nový-stárý asfalt
162	757123.80	1040947.47	361.96	nový-stárý asfalt
163	757135.81	1040989.93	362.49	horní hrana
164	757135.59	1040988.06	361.99	dolní hrana
165	757133.01	1040994.66	362.64	vstup
166	757131.03	1040994.70	362.57	vstup
167	757125.24	1040994.87	362.69	oplocení
168	757124.08	1040990.07	362.47	oplocení-horní hrana
169	757123.71	1040988.64	362.13	oplocení-dolní hrana
170	757121.84	1040981.04	361.97	oplocení
171	757119.05	1040969.60	361.91	oplocení


172	757116.28	1040958.23	361.90	oplocení
173	757117.82	1040957.66	361.88	plot-nový-starý
174	757122.65	1040957.74	362.10	obrubník-sadový
175	757122.68	1040957.74	362.10	obrubník-sadový
176	757122.62	1040956.87	362.10	obrubník-sadový
177	757122.66	1040956.92	362.10	obrubník-sadový
178	757124.92	1040956.79	362.11	obrubník-sadový
179	757124.93	1040956.85	362.11	obrubník-sadový
180	757124.96	1040957.70	362.10	obrubník-sadový
181	757124.96	1040957.66	362.10	obrubník-sadový
182	757124.57	1040957.67	362.11	obrubník-sadový
183	757124.57	1040957.70	362.11	obrubník-sadový
184	757147.56	1040956.57	362.00	beton
185	757147.48	1040956.44	362.00	roh biofiltr
186	757151.11	1040966.89	362.01	horní hrana
187	757157.69	1040969.49	360.42	horní hrana
188	757155.54	1040970.44	360.56	dolní hrana
189	757156.23	1040974.76	360.41	horní hrana
190	757154.82	1040976.83	360.53	dolní hrana
191	757154.34	1040978.56	360.45	dolní-horní hrana
192	757153.92	1040980.26	360.22	dolní hrana
193	757151.02	1040984.69	360.59	dolní hrana
194	757150.43	1040977.09	361.98	horní hrana
195	757149.02	1040982.72	361.81	horní hrana
196	757145.58	1040975.28	362.03	kanalizační poklop
197	757144.22	1040969.50	362.05	poklop
198	757145.16	1040963.21	362.04	kanalizační poklop
199	757144.21	1040940.76	361.92	kanalizační poklop
200	757144.99	1040945.72	361.92	beton-terén
201	757144.92	1040943.65	361.89	beton-terén
202	757143.45	1040943.71	361.92	obrubník-sadový-beton
203	757143.52	1040945.78	361.93	obrubník-sadový-beton
205	757145.06	1040948.41	361.95	beton-chodník
206	757143.68	1040948.46	361.94	beton-chodník
208	757143.82	1040952.45	361.99	beton-terén
209	757145.20	1040952.39	361.95	beton-chodník
210	757131.49	1040971.62	362.18	schody
211	757131.78	1040973.67	362.18	vstup
212	757131.70	1040971.61	362.17	vstup
213	757147.24	1040946.85	362.12	jímka
214	757147.24	1040948.04	362.13	jímka
215	757147.63	1040972.22	361.99	šoupě-tlaková kanalizace
216	757147.60	1040972.73	362.00	šoupě-tlaková kanalizace
217	757147.56	1040973.32	362.00	šoupě tlaková kanalizace

Podrobné body inženýrských sítí

Bod	Y	X	Z	popis
E1	757131.22	1040960.56	361.41	kopoflex DN70
E2	757128.76	1040960.68	361.35	kopoflex DN70
E3	757125.52	1040960.96	361.37	kopoflex DN70
E4	757125.11	1040960.49	361.44	kopoflex DN70
E5	757124.84	1040958.25	361.60	kopoflex DN70
E6	757124.39	1040958.02	361.76	kopoflex DN70
E7	757133.10	1040951.79	361.32	chránička-4x35cyky-5x35c
E8	757133.07	1040951.03	361.32	chránička-4x35cyky-5x35c
E9	757132.27	1040950.26	361.31	chránička-4x35cyky-5x35c
E10	757124.23	1040948.62	361.08	chránička-4x35cyky-5x35c
E11	757119.25	1040948.28	361.18	chránička-4x35cyky-5x35c
E14	757144.84	1040953.76	360.30	kopoflex DN32
E15	757145.56	1040953.66	360.30	kopoflex DN32
E16	757146.17	1040953.13	360.51	kopoflex DN32
E17	757146.35	1040952.22	360.66	kopoflex DN32
E18	757146.16	1040949.75	360.63	kopoflex DN32
E19	757145.79	1040949.29	360.77	kopoflex DN32
E20	757145.10	1040949.30	361.44	kopoflex DN32
E21	757143.27	1040954.45	361.40	elektrika-vstup do budovy
E22	757143.52	1040951.92	360.62	kopoflex DN32
E23	757143.43	1040948.46	360.76	kopoflex DN32
E24	757143.65	1040948.22	360.70	kopoflex DN32
E25	757145.21	1040947.94	360.65	kopoflex DN32
E26	757146.73	1040947.61	361.52	kopoflex DN32
E31	757143.31	1040947.30	360.90	kopoflex DN32
E32	757143.44	1040946.06	360.92	kopoflex DN32
E33	757143.82	1040945.80	361.53	kopoflex DN32
E34	757143.79	1040957.22	361.44	kopoflex DN32
E35	757148.58	1040958.51	361.09	kopoflex DN32
E36	757154.04	1040959.87	360.16	kopoflex DN32
E37	757155.95	1040960.32	360.00	kopoflex DN32
K1	757143.96	1040975.30	360.88	PVC DN 250
K2	757144.91	1040975.25	360.88	dno-šachty
K3	757145.30	1040975.08	360.88	dno-šachty
K4	757145.42	1040974.79	360.88	dno-šachty
K5	757145.00	1040963.17	360.86	dno-šachty
K6	757144.35	1040963.21	360.99	PVC DN 250
K7	757143.60	1040963.26	361.00	PVC DN 250
K8	757144.49	1040952.15	360.84	přítok-PVC DN 250
K9	757144.38	1040948.69	360.62	odtok-PVC DN 250
K10	757144.25	1040945.50	360.58	přítok-PVC DN 250
K11	757144.33	1040947.54	360.59	T-250-250
K12	757144.66	1040947.54	360.58	K45-250
K13	757146.67	1040947.48	360.57	PVC DN 250
K15	757144.30	1040943.93	360.53	odtok-PVC DN 250
K16	757144.17	1040941.38	360.44	přítok-dno šachty
K17	757144.01	1040940.89	360.14	dno šachty
K18	757143.87	1040940.60	360.13	výtok-dno šachty
K19	757143.81	1040969.52	361.41	PVC DN 200
K20	757144.23	1040969.37	361.41	dno šachty
K21	757144.22	1040969.05	361.38	PVC DN 200
K22	757143.71	1040953.28	360.90	PVC DN 200
K23	757143.32	1040942.06	360.52	PVC DN 200
K24	757143.88	1040941.11	360.46	přítok - PVC DN 200
K26	757137.97	1040979.63	361.59	KG DN 125
K27	757136.02	1040979.73	360.58	KG DN 250

K28	757138.97	1040979.57	361.67	KG DN 125
K29	757144.81	1040948.83	360.57	přítok-KG DN 200
K30	757145.37	1040948.84	360.57	K90-KG DN 200
K31	757145.50	1040951.72	360.61	K90-KG DN 200
K32	757144.89	1040951.75	360.62	přítok-KG DN 200
K33	757135.53	1040979.77	362.32	K45-KG DN 200
K34	757133.42	1040979.85	362.32	K90-KG DN 200
K35	757133.44	1040980.93	362.30	T200-200
K36	757133.46	1040981.63	362.28	K90-KG DN 200
K37	757133.87	1040981.65	362.29	příruba - KG DN 200
K38	757133.84	1040980.95	362.30	příruba - KG DN 200
K39	757145.58	1040975.28	362.03	poklop kanalizační
K40	757144.22	1040969.50	362.05	poklop kanalizační
K41	757145.16	1040963.21	362.04	poklop kanalizační
K42	757144.21	1040940.76	361.92	poklop kanalizační
K44	757143.66	1040956.95	362.13	K90- KG DN 200
K45	757146.16	1040956.91	362.12	T200-200
K46	757146.89	1040956.89	362.11	K90-KG DN200
K47	757146.88	1040956.63	362.11	příruba DN 200
K48	757146.16	1040956.67	362.12	příruba DN 200
K49	757147.09	1040952.75	362.05	K90-KG DN 110
K50	757145.17	1040952.79	361.95	K90-KG DN 110
K60	757145.36	1040958.99	361.61	K90-KG DN 110
K61	757137.40	1040981.95	362.03	KG DN 110
K62	757138.13	1040981.91	362.00	K90-KG DN 110
T9	757147.24	1040946.85	362.12	jímka
T10	757147.24	1040948.04	362.13	jímka
T11	757147.24	1040947.45	358.96	DNO-jímky
T12	757144.35	1040949.98	360.59	dno mikrofiltr
T13	757144.33	1040944.69	360.44	dno měrná těleso
V1	757132.93	1040979.58	362.55	výtlač provozní vody - HDPE 75x6,8
V2	757132.94	1040979.80	362.55	výtlač provozní vody - HDPE 75x6,8 - K90
V3	757133.10	1040979.74	361.53	výtlač provozní vody - HDPE 75x6,8 - K90
V4	757144.07	1040979.43	361.03	výtlač provozní vody - HDPE 75x6,8
V5	757146.10	1040978.27	360.99	výtlač provozní vody - HDPE 75x6,8
V6	757147.55	1040975.15	360.86	výtlač provozní vody - HDPE 75x6,8
V7	757148.00	1040972.45	360.85	výtlač provozní vody - HDPE 75x6,8
V8	757147.88	1040969.59	360.77	výtlač provozní vody - HDPE 75x6,8
V9	757147.61	1040963.19	360.73	výtlač provozní vody - HDPE 75x6,8
V10	757147.54	1040958.90	360.73	výtlač provozní vody - HDPE 75x6,8
V11	757147.16	1040953.97	360.83	výtlač provozní vody - HDPE 75x6,8
V12	757147.32	1040949.70	360.90	výtlač provozní vody - HDPE 75x6,8
V13	757147.26	1040947.97	360.76	výtlač provozní vody - HDPE 75x6,8
V14	757143.33	1040956.75	360.77	vodovodní přípojka - HDPE 63x3,6
V15	757146.62	1040956.63	360.33	vodovodní přípojka - HDPE 63x3,6 - K90
V16	757147.18	1040961.60	360.71	vodovodní přípojka - HDPE 63x3,6
V17	757147.44	1040967.44	360.71	vodovodní přípojka - HDPE 63x3,6
V18	757147.72	1040972.50	360.84	vodovodní přípojka - HDPE 63x3,6
V19	757147.11	1040980.05	360.79	vodovodní přípojka - HDPE 63x3,6
V20	757145.70	1040982.65	360.79	vodovodní přípojka - HDPE 63x3,6
V21	757144.36	1040984.11	360.81	vodovodní přípojka - HDPE 63x3,6
V22	757142.36	1040986.24	360.85	vodovodní přípojka - HDPE 63x3,6
V23	757141.42	1040987.85	360.79	vodovodní přípojka - HDPE 63x3,6
V24	757140.81	1040989.76	360.97	vodovodní přípojka - HDPE 63x3,6 - spojka
V25	757140.54	1040991.34	360.99	vodovodní přípojka - stávající přípojka
V26	757147.60	1040962.70	360.73	výtlač provozní vody - T 75/75
V27	757156.58	1040962.55	360.21	výtlač provozní vody - HDPE 75x6,8
V28	757156.63	1040960.73	360.12	výtlač provozní vody - HDPE 75x6,8
VT1	757140.19	1040991.21	360.96	výtlač kanalizace - stávající přípojka

VT2	757140.36	1040989.38	361.00	výtlač kanalizace - HDPE63x5,8 - spojka
VT3	757140.81	1040987.85	360.77	výtlač kanalizace - HDPE63x5,8 - spojka
VT4	757142.03	1040985.73	360.87	výtlač kanalizace - HDPE63x5,8 - spojka
VT5	757144.00	1040983.87	360.84	výtlač kanalizace - HDPE63x5,8 - spojka
VT6	757145.29	1040982.33	360.78	výtlač kanalizace - HDPE63x5,8 - spojka
VT7	757147.03	1040979.62	360.69	výtlač kanalizace - HDPE63x5,8 - spojka
VT8	757147.42	1040973.62	360.99	výtlač kanalizace - HDPE63x5,8 - spojka
VT9	757147.40	1040973.34	360.98	T80-80
VT10	757147.40	1040973.07	360.98	TP200-80
VT11	757147.43	1040972.76	360.98	T80-50
VT12	757147.35	1040972.53	360.98	TP200-80
VT13	757147.32	1040972.23	360.97	T80-80
VT14	757147.33	1040971.97	360.97	elektrospojka DN80
VT15	757147.26	1040969.86	360.84	HDPE90
VT16	757147.04	1040964.80	360.74	HDPE90-K90
VT17	757143.64	1040964.85	361.01	HDPE90
VT18	757147.55	1040972.22	360.97	šoupě na potrubí DN80
VT19	757147.68	1040972.22	360.95	E-kus DN80
VT20	757148.66	1040972.23	360.93	HDPE90-K45
VT21	757152.51	1040971.90	359.07	HDPE90-K90
VT22	757152.42	1040970.13	358.79	HDPE90-stav.přípojka
VT23	757147.54	1040972.76	360.96	šoupě na potrubí DN50
VT24	757147.71	1040972.79	360.95	E-kus DN50
VT25	757148.61	1040972.79	361.04	výtlač kanalizace - HDPE63x5,8 -K45
VT26	757152.72	1040972.27	359.07	výtlač kanalizace - HDPE63x5,8 -K45
VT27	757156.85	1040972.90	358.88	výtlač kanalizace - HDPE63x5,8 -stávající-přípojka
VT28	757147.54	1040973.33	360.99	šoupě na potrubí DN80
VT29	757147.83	1040973.32	361.02	E-kus DN80
VT30	757148.62	1040973.40	361.04	HDPE DN90-K45
VT31	757152.85	1040972.94	359.09	HDPE DN90-K45
VT32	757154.10	1040972.92	359.03	výtlač kanalizace - HDPE63x5,8 -stávající-přípojka
VT33	757147.63	1040972.22	361.99	povrchový znak - šoupě
VT34	757147.60	1040972.73	362.00	povrchový znak - šoupě
VT35	757147.56	1040973.32	362.00	povrchový znak - šoupě

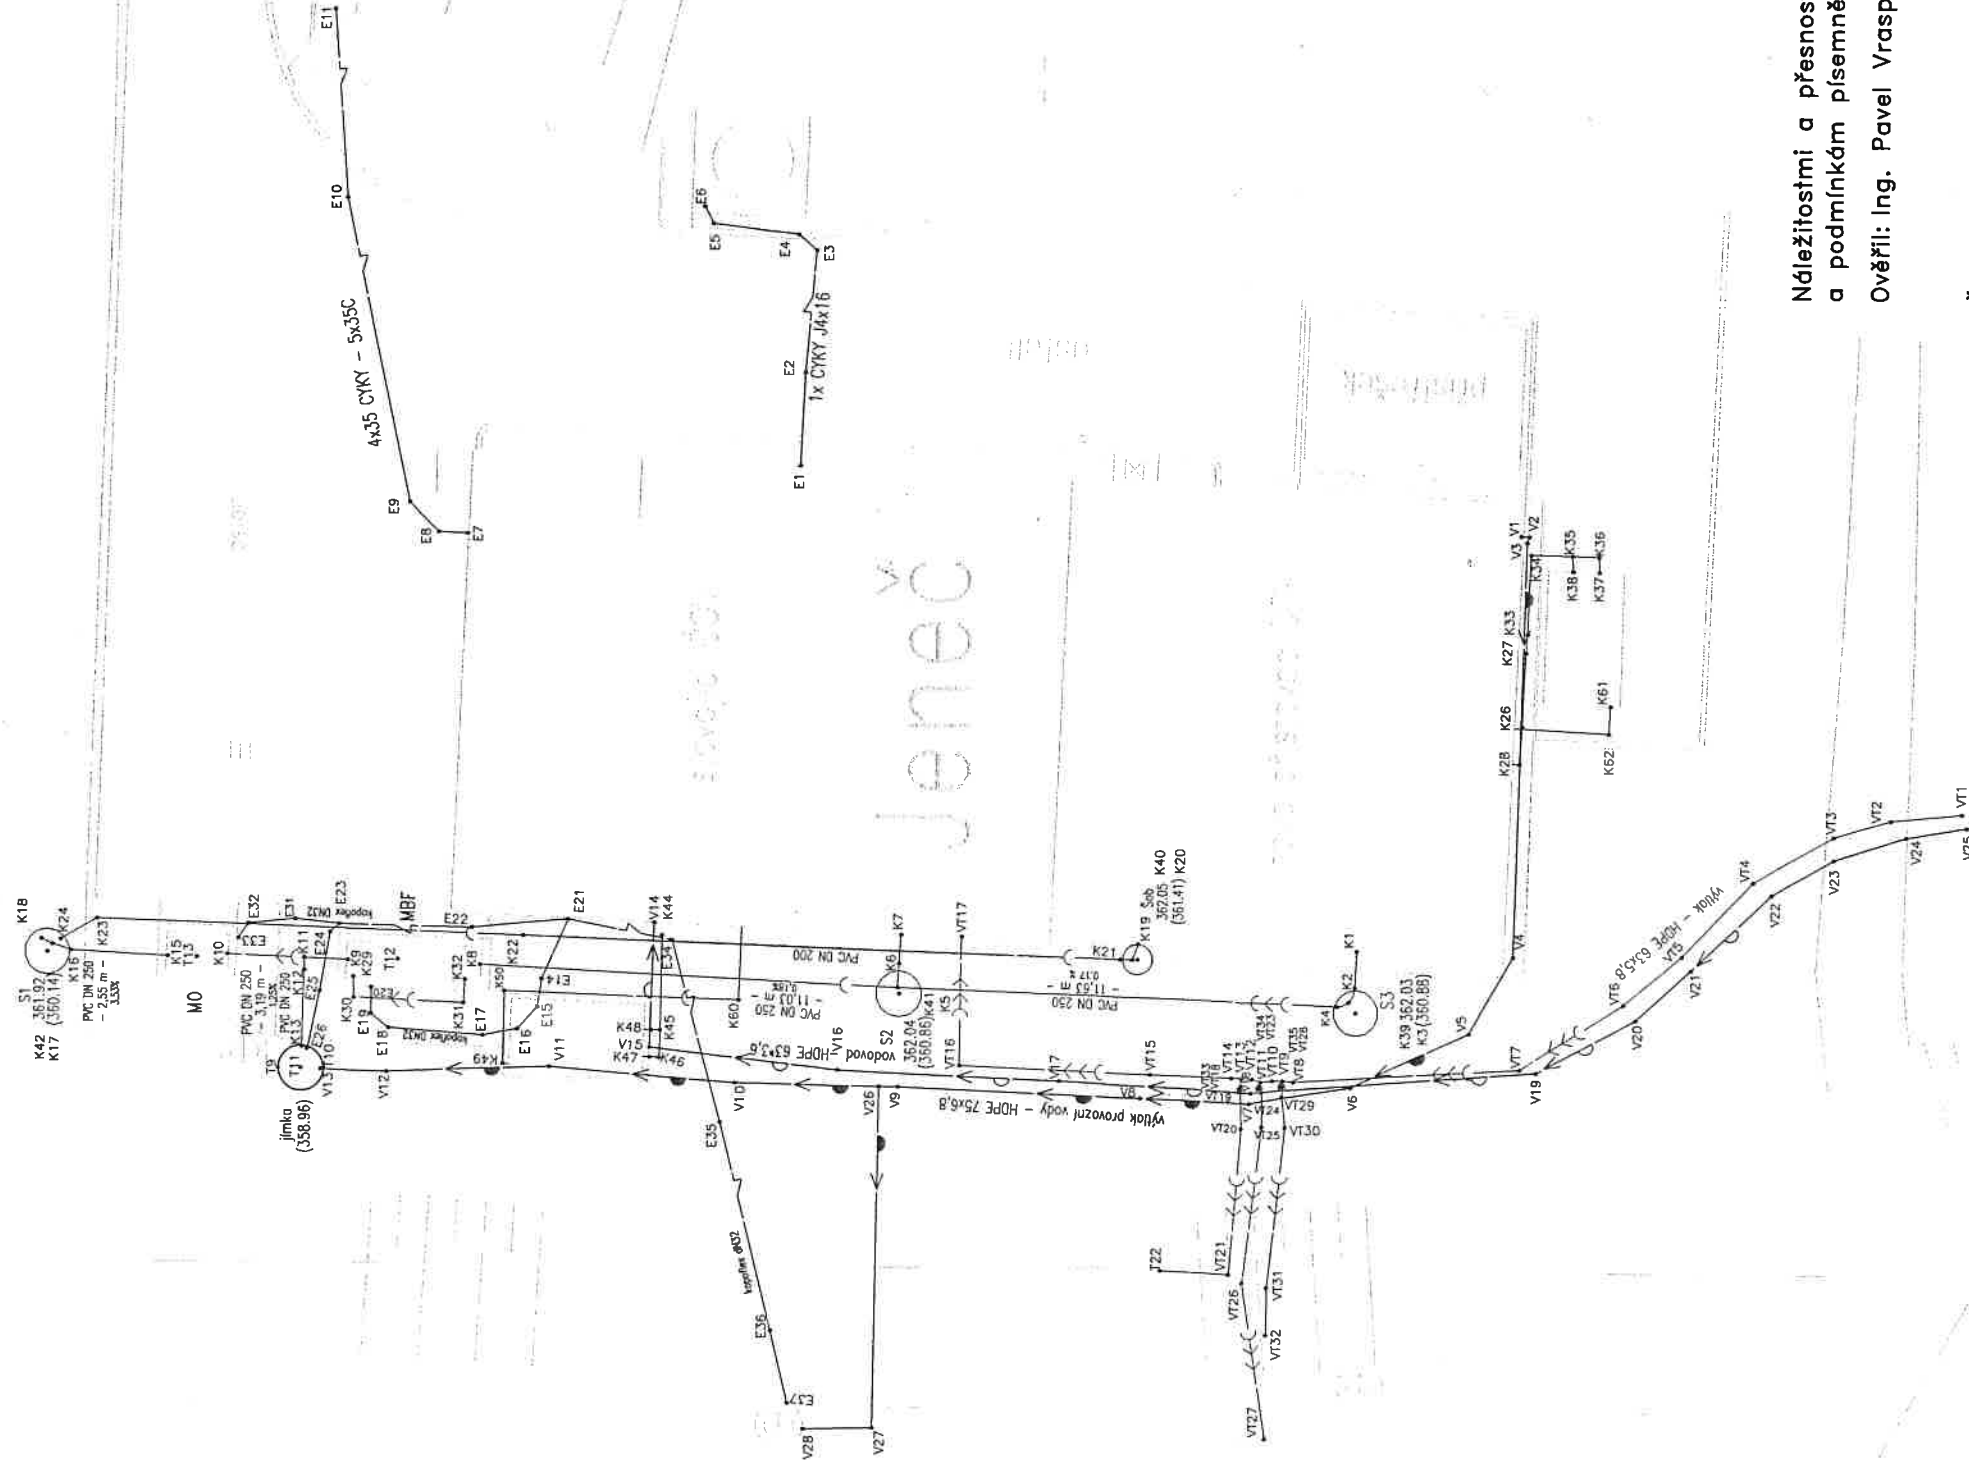

Náležitosti a přesnosti odpovídá právním předpisům a podmínkám písemně dohodnutým s objednavatelem.
Ověřil: Ing. Pavel Vraspír Datum: 07.02.2024

Číslo ověření: 9/2024

Energie - stavební a baňská a.s.
Vasičková 5081
272 04 Kladno
(43)



Ved. odboru		Ing. Pavel Vraspír	Souř. systém		S – JTSK
Zaměřil		M. Mikovec, Ing. Pavel Vraspír, T.Jirgl	Výšk. systém		Bpv
Zpracoval		Martin Mikovec, Tomáš Jirgl	Tř. přesnosti		3
Kat. území		Jeneč u Prahy (658260)			
Objednatel		Obec Jeneč			
Rozšíření a integrifikace ČOV Jeneč					
Inženýrské síť					
GEODETICKÉ ZAMĚŘENÍ SKUTEČNÉHO PROVEDENÍ					

energie		STAVEBNÍ A BAŇSKÁ a.s.		Vošická 3081, 272 04 Kladno	
Formát		2 x A4			
Datum		07.02.2024			
Č. výkresu		6689/22/2		Výtisk č.	
Měřitko				1:200	
					