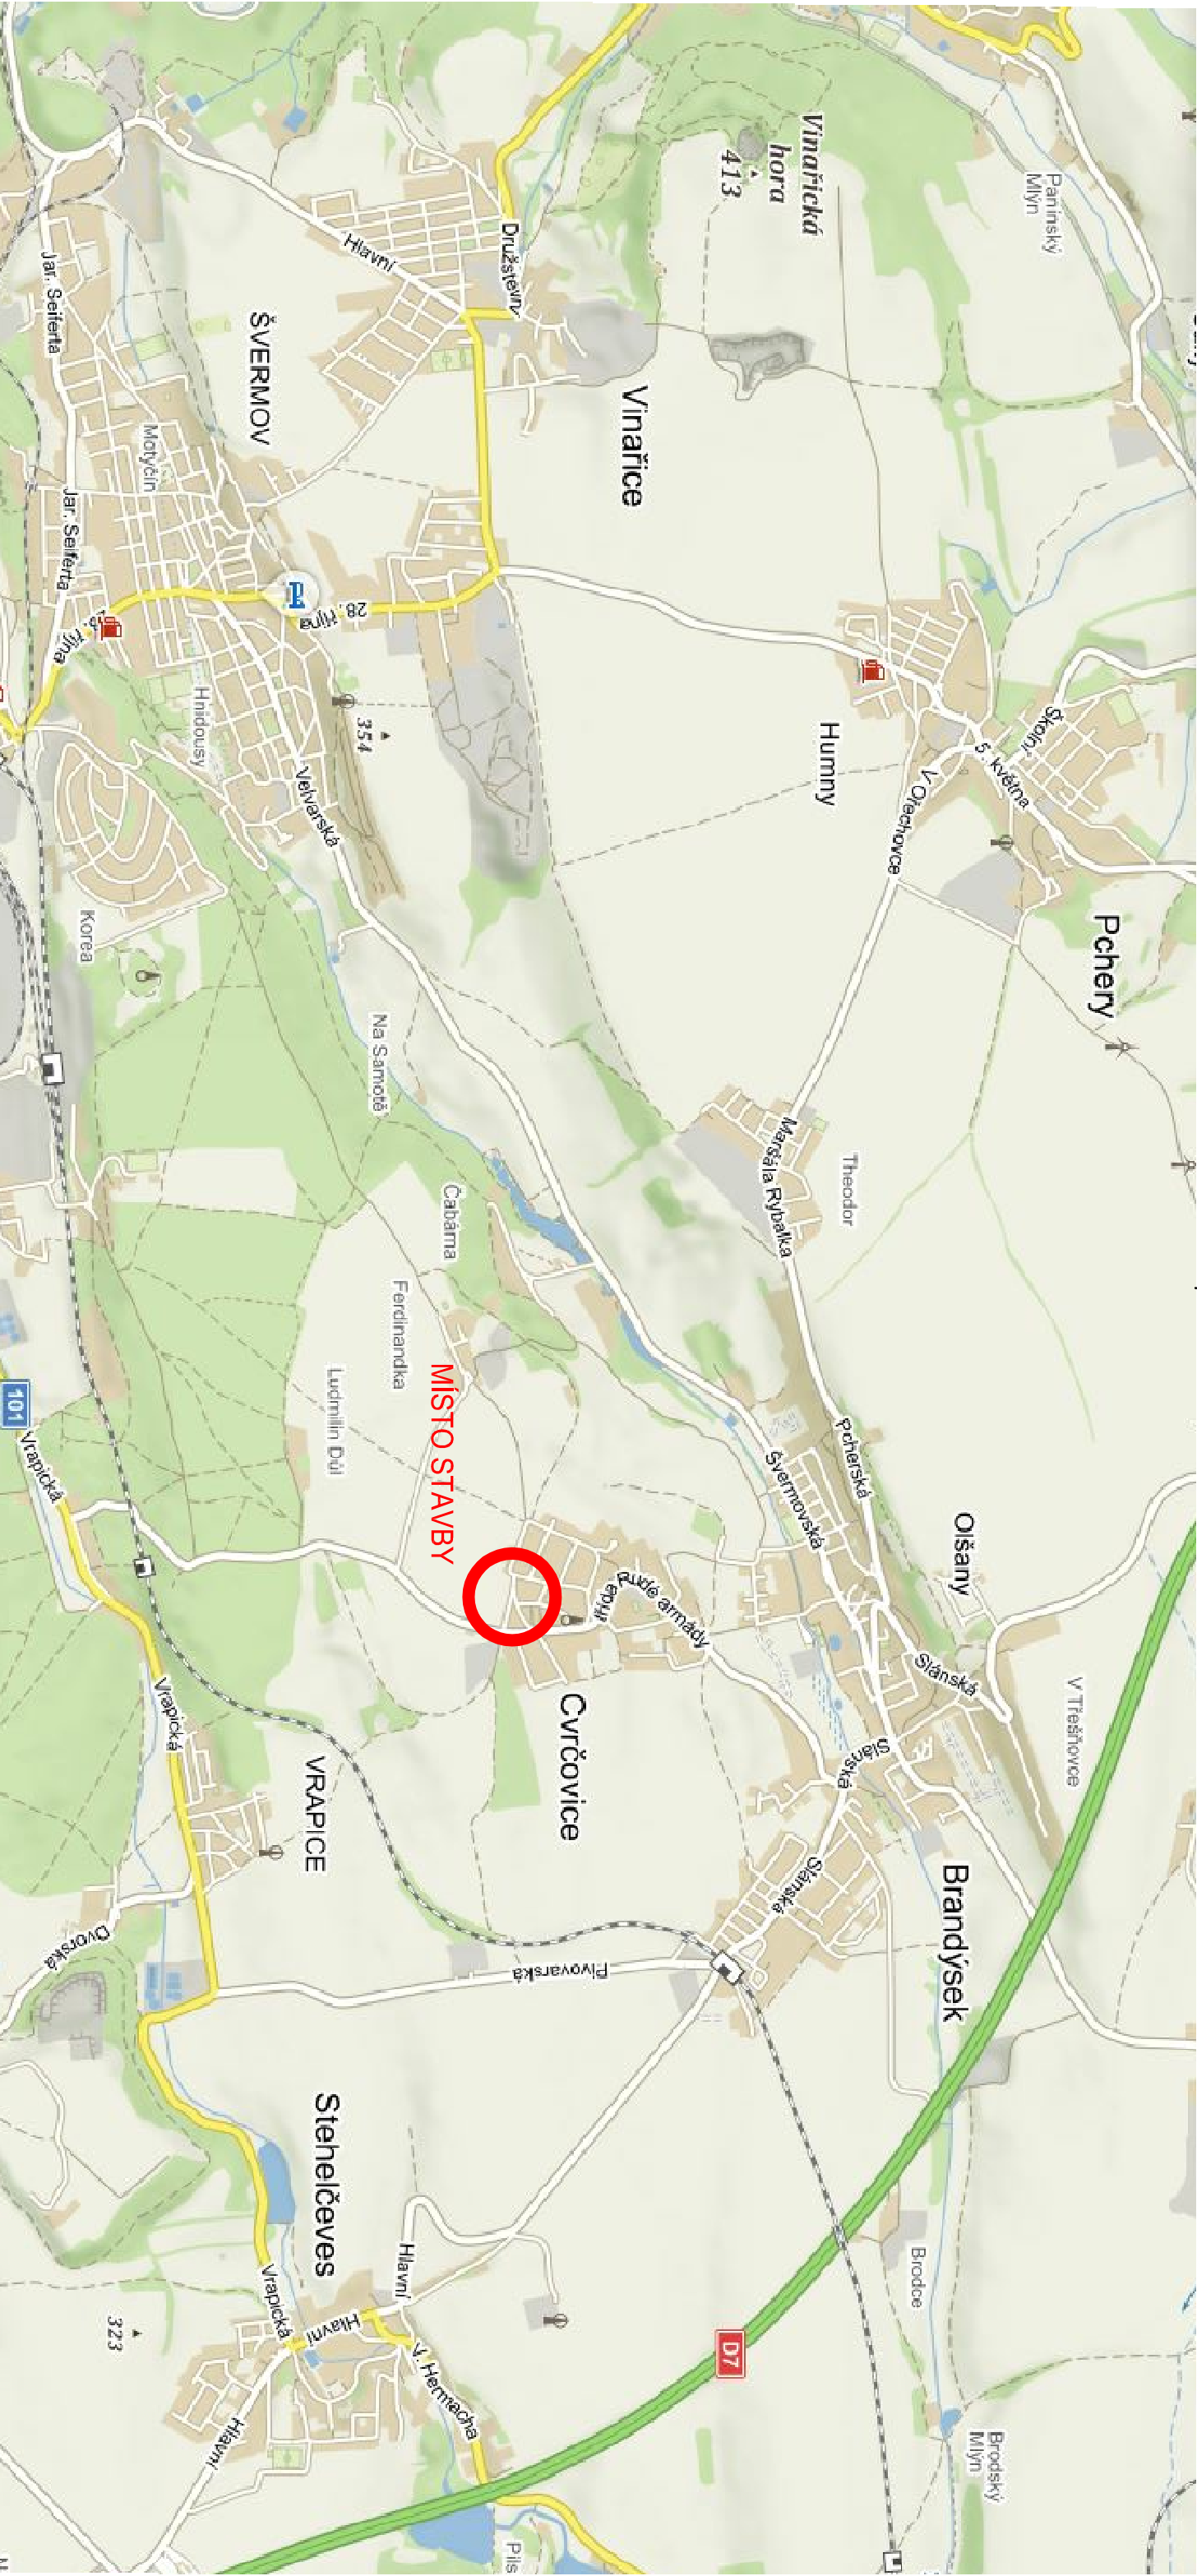


 ING. JAN KOLOUCH PROJEKČNÍ KANCELÁŘ Kladno, nám. St. Pavla 14, tel. 604280471, j.kolouch@otlos.cz		VYPRACOVANÉ Ing. Jan Hrachovec	
		KONTROLOVANÉ Ing. Jan Kolouch	
INVESTOR	Obec Cvrčovice, tř. Rudé Armády 142, 273 41 Cvrčovice	STUPEŇ	PDPS
ACKE	REKONSTRUKCE DOPRAVNÍHO PROSTORU UL. HAVÍRSKÁ III - CVRČOVICE	DATUM 02/2019	FORMÁT A4
OBSAH	B. Souhrnné řešení stavby CELKOVÁ SITUACE STAVBY	Č.VÝK.	
		B.1	