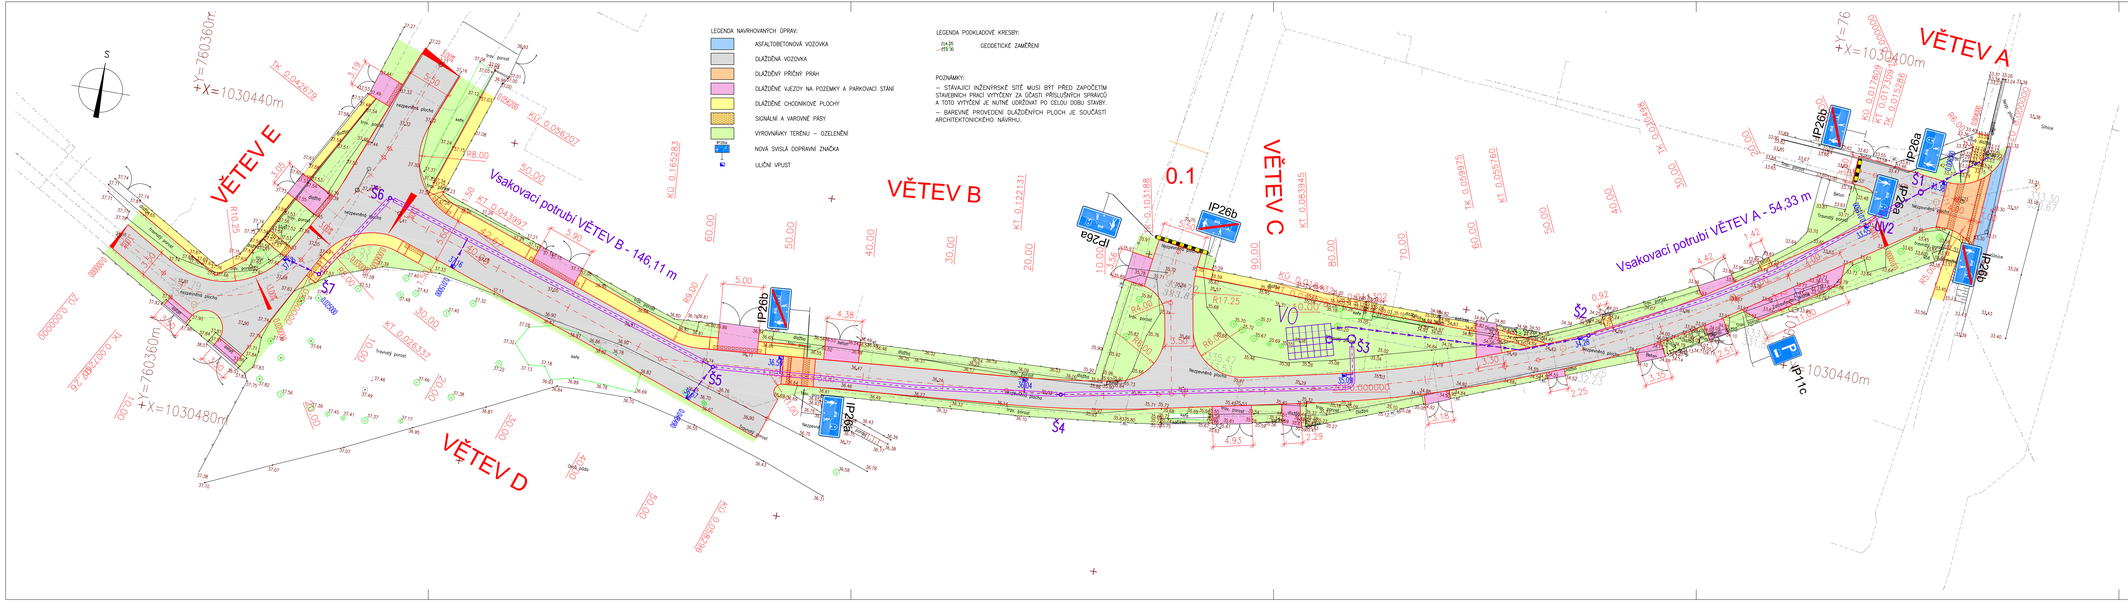

LEGENDA NAVRHOVANÝCH ÚPRAV:

- ASFALTOBETONOVÁ VOZOVKA
- DLAŽDĚNÁ VOZOVKA
- DLAŽDĚNÝ PŘÍČNÝ PRAH
- DLAŽDĚNÉ VJEZDY NA POZEMKY A PARKOVACÍ STÁNÍ
- DLAŽDĚNÉ CHODNÍKOVÉ PLOCHY
- SIGNÁLNÍ A VAROVNÉ PÁSY
- VYROVNÁVKY TERÉNU – OZELENĚNÍ
- NOVÁ SVISLÁ DOPRAVNÍ ZNAČKA
- ULIČNÍ VPUSŤ

LEGENDA PODKLADOVÉ KRESBY:

- 214.35 / 419.16 — GEODETICKÉ ZAMĚŘENÍ

POZNÁMKY:

– STÁVAJÍCÍ INŽENÝRSKÉ SÍTĚ MUSÍ BÝT PŘED ZAPOČETÍM STAVEBNÍCH PRACÍ VYTYČENY ZA ÚČASTI PŘÍSLUŠNÝCH SPRÁVCŮ A TOTO VYTYČENÍ JE NUTNÉ UDRŽOVAT PO CELOU DOBU STAVBY.

– BAREVNÉ PROVEDENÍ DLAŽDĚNÝCH PLOCH JE SOUČÁSTÍ ARCHITEKTONICKÉHO NÁVRHU.

Stávající inženýrské sítě

- STÁVAJÍCÍ VODOVODNÍ ŘAD (VKM), OCHRANNÉ PÁSMO 1,5 m
- STÁVAJÍCÍ SPLAŠKOVÁ KANALIZACE (OBEC CVRČOVICE)
- STÁVAJÍCÍ KANALIZACE DEŠŤOVÁ – REVIZNÍ ŠACHTY (OBEC CVRČOVICE)
- STÁVAJÍCÍ DEŠŤOVÁ KANALIZACE (OBEC CVRČOVICE)
- STÁVAJÍCÍ KANALIZACE DEŠŤOVÁ – VPUSTI (OBEC CVRČOVICE)
- STÁVAJÍCÍ PODZEMNÍ VEDENÍ NN (ČEZ DISTRIBUCE)
- STÁVAJÍCÍ NADZEMNÍ VEDENÍ NN (ČEZ DISTRIBUCE)
- STÁVAJÍCÍ STŘEDOTLAKÝ PLYNOVOD PE50, PŘÍPOJKY PE32 (GasNet) OCHRANNÉ PÁSMO 1,0 m
- STÁVAJÍCÍ SDĚLOVACÍ VEDENÍ (CETIN)

Nové inženýrské sítě

- NAPOJOVACÍ POTRUBÍ VSAKOVACÍHO SYSTÉMU PP UR2 DN 200 (150)
- POTRUBÍ BEZPEČNOSTNÍHO PŘÍPOJKU VO PP UR2 DN 200
- TRUBNÍ VSAKOVACÍ ŠTĚRKOVÝ PŘÍKOP – POTRUBÍ DN 200 (např. MUR–PIPE) VZ. výkres C.2.5

IP26a, IP26b, IP26c, IP11c — uliční vpusti – betonové nebo plastové DN 600, s napojením pomocí roerbloku IN-STU + kroš o mrtvé pro zatížení D400

Uliční vpusti, které budou přímo napojeny do vsakovacího potrubí budou opatřeny slepým dnem s kalovým prostorem pro zachycení pevných částic

Š1 Š2 Š3 Š4 Š5 Š6 Š7 — Objaťové šachty plastové kosáčkové DN 400 a přepadem DN 200 na potrubí delfínek kanalizace, podoba DN 400, zatížení D400 (např. MurControl)

Š1 ŠACHTA DN 1000 s kalovým prostorem pro sedimentaci hrubých nečistot

VO — Vsakovací objekt umístěn a navržen na základě provedeného šetření a výpočtu množství srážkových vod z plochy komunikace.
5,66 x 4,06 x 0,66
užitný objem 17,1 m^3, plocha vsakování 25 m^2

Konstrukce:
vsakovací galerie z bloků ve vlečeném uspořádání (např. Rigofill ST-B) s kontrolní šachtou (např. Quadro-control ST-B) a filtrační šachtou (např. RigoClean), umístěn na vodorovné plávané izole 0,1 m, celý objekt obalit filtrační geotextílií s dostatečným přesahem (např. Rigo-filter 200 g/m^2), pro zásyp použít nesoudržné hutnitelné zeminy s velikostí zrn do 20 mm.

ING. JAN KOLOUCH PROJEKČNÍ KANCELÁŘ Kladno, nám. Sf. Pavla 14, tel. 604280471, jkolouch@atlas.cz		VYPRACOVAL	Ing. Jan Hrachovec
		KONTROLOVAL	Ing. Jan Kolouch
INVESTOR	Obec Cvrčovice, tř. Rudé Armády 142, 273 41 Cvrčovice	STUPEŇ	PDPS
AKCE	REKONSTRUKCE DOPRAVNÍHO PROSTORU ul. HAVÍŘSKÁ III - CVRČOVICE	DATUM 02/2019	FORMÁT 6 A4 / MĚŘÍTKO 1:250
OBSAH	01. 50 120 Komunikace SITUACE	Č.PL.	C.1.2