



ING. JAN KOLOUCH
P R O J E K Č N Í K A N C E L Á Ř

Kladno, nám. St. Pavla 14, tel. 604280471, j.kolouch@atlas.cz

INVESTOR

Obec Cvrčovice, tř. Rudé Armády 142, 273 41 Cvrčovice

AKCE

**REKONSTRUKCE DOPRAVNÍHO PROSTORU
ul. HAVÍŘSKÁ III - CVRČOVICE**

OBSAH

C1. SO 120 Komunikace

PODÉLNÝ ŘEZ - VĚTEV B

VYPRACOVAL

Ing. Jan Hrachovec

KONTROLOVAL

Ing. Jan Kolouch

STUPEŇ

PDPS

DATUM

02/2019

FORMÁT

A4

MĚŘITKO



1:500/50

Č.VÝK.

C.1.3.2

DRUH POVRCHU ÚZEMÍ
KATASTRÁLNÍ ÚZEMÍ
OKRES:
KRAJ:

SKLONOVÉ POMĚRY:

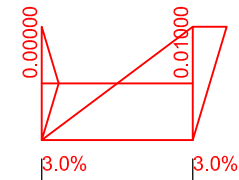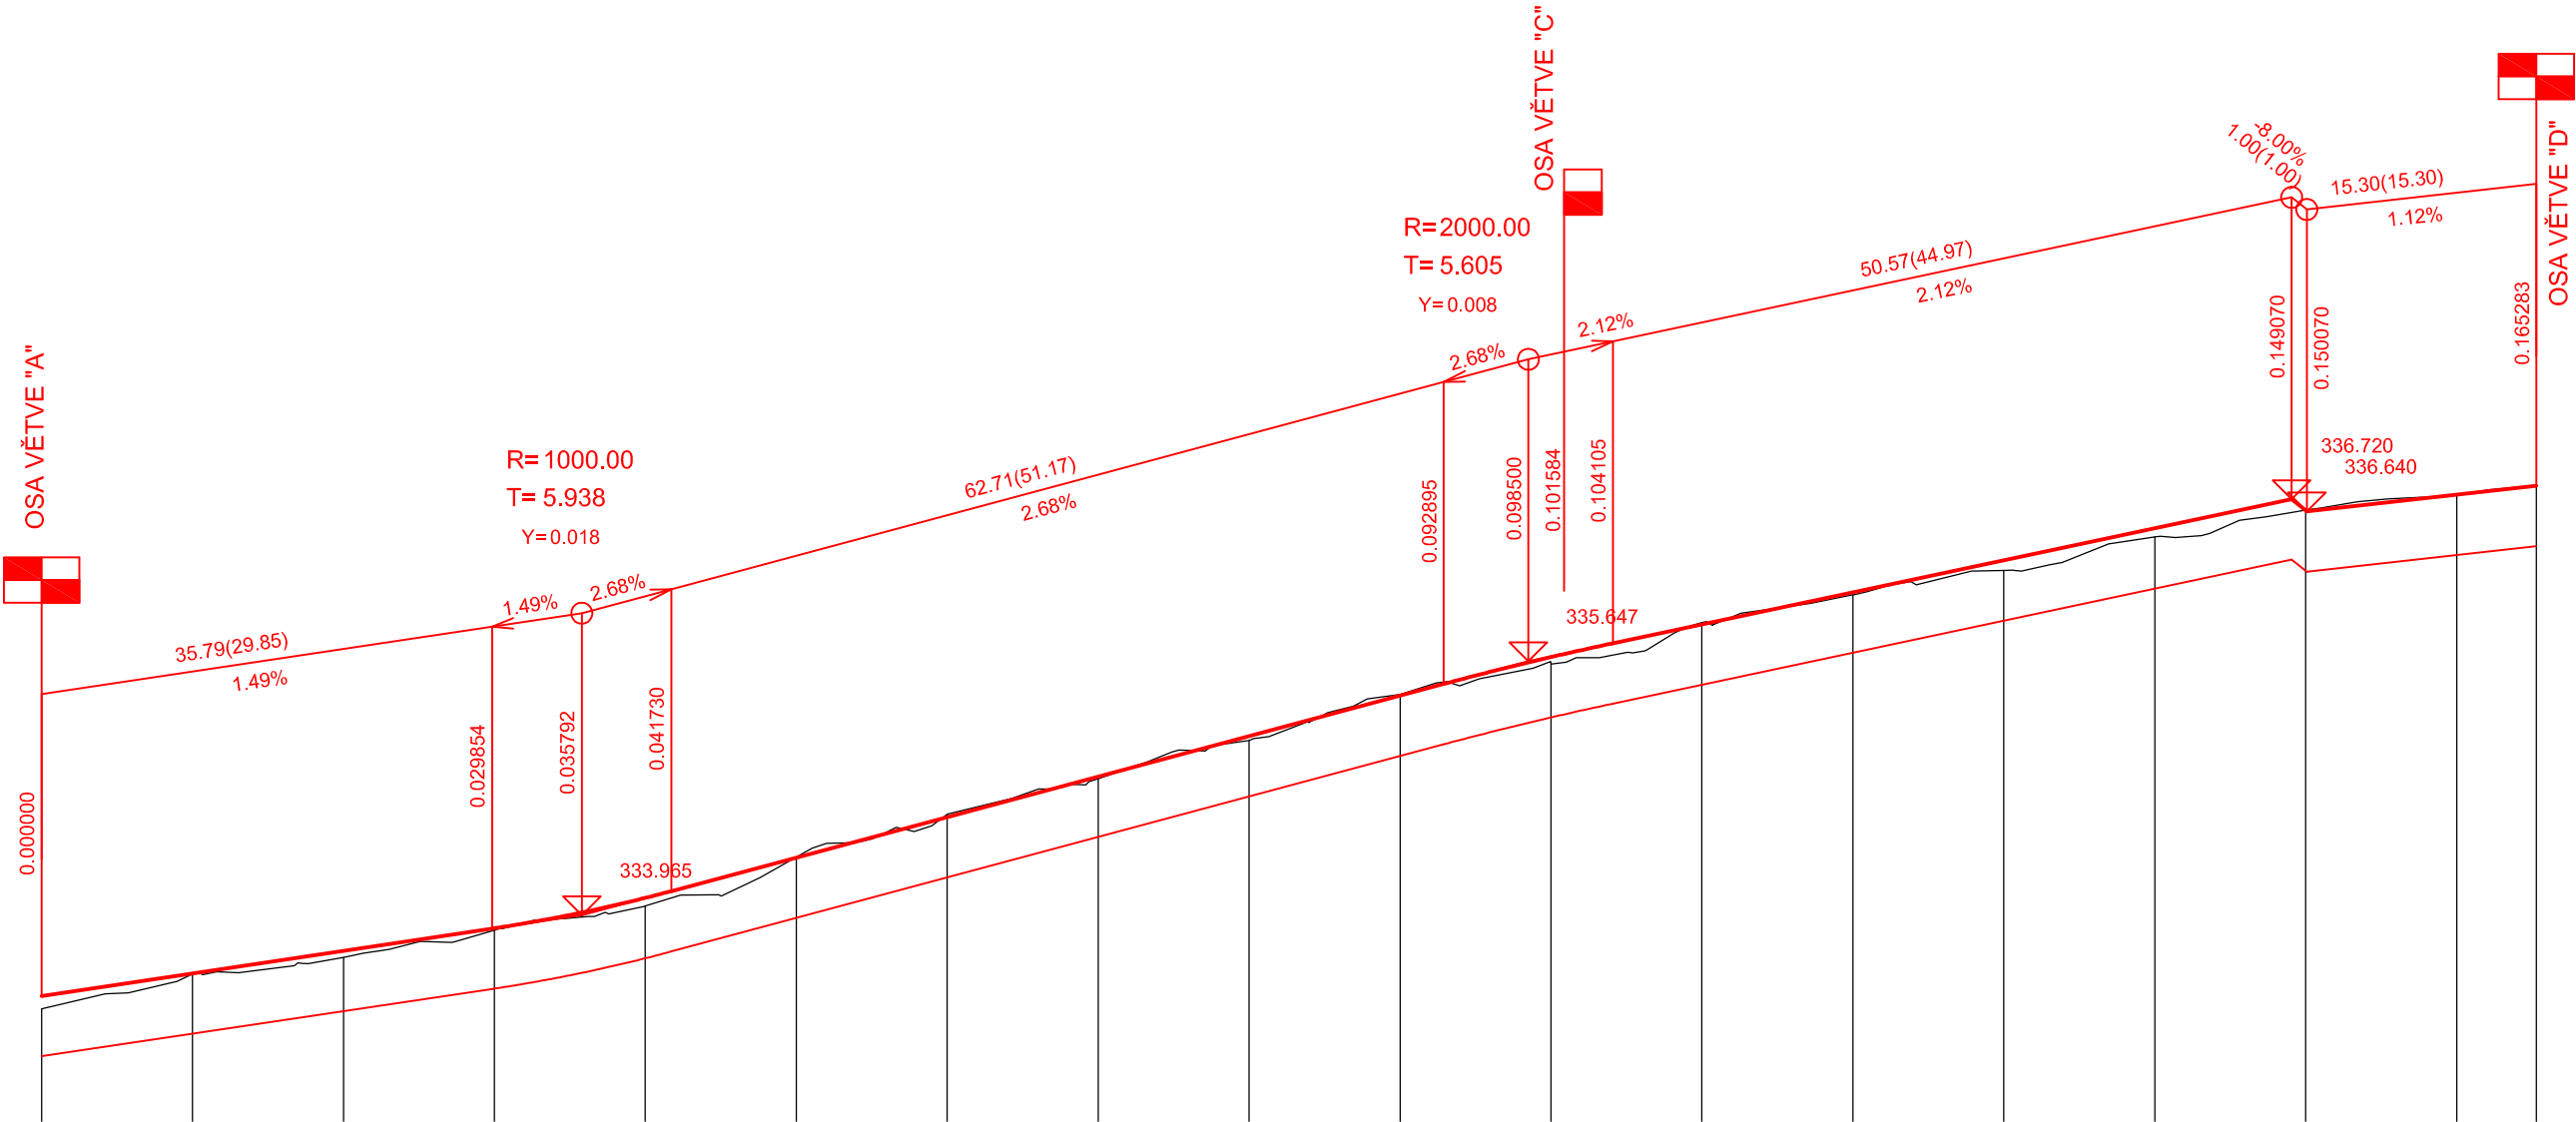

KÓTY NIVELETY:

333.43	333.58	333.73	333.88	334.08	334.35	334.61	334.88	335.15	335.42	335.67	335.89	336.10	336.32	336.53	336.65	336.75	336.81
--------	--------	--------	--------	--------	--------	--------	--------	--------	--------	--------	--------	--------	--------	--------	--------	--------	--------

KÓTY TERÉNU:

333.34	333.58	333.68	333.87	334.03	334.35	334.63	334.87	335.12	335.43	335.63	335.90	336.09	336.25	336.47	336.65	336.75	336.81
--------	--------	--------	--------	--------	--------	--------	--------	--------	--------	--------	--------	--------	--------	--------	--------	--------	--------

SROVNÁVACÍ ROVINA:



0.0 10.00 20.00 30.00 40.00 50.00 60.00 70.00 80.00 90.00 0.1 10.00 20.00 30.00 40.00 50.00 60.00 65.28

SMĚROVÉ POMĚRY:

