



ING. JAN KOLOUCH
P R O J E K Č N Í K A N C E L Á Ř

Kladno, nám. St. Pavla 14, tel. 604280471, j.kolouch@atlas.cz

INVESTOR

Obec Cvrčovice, tř. Rudé Armády 142, 273 41 Cvrčovice

AKCE

**REKONSTRUKCE DOPRAVNÍHO PROSTORU
ul. HAVÍŘSKÁ III - CVRČOVICE**

OBSAH

C1. SO 120 Komunikace

VZOROVÉ PŘÍČNÉ ŘEZY

VYPRACOVAL

Ing. Jan Hrachovec

KONTROLOVAL

Ing. Jan Kolouch

STUPEŇ

PDPS

DATUM

02/2019

FORMÁT

A4

MĚŘITKO


1:50

Č.VÝK.

C.1.4

VZOROVÝ PŘÍČNÝ ŘEZ 1:50

OBYTNÁ ULICE V MÍSTĚ VJEZDU NA POZEMEK

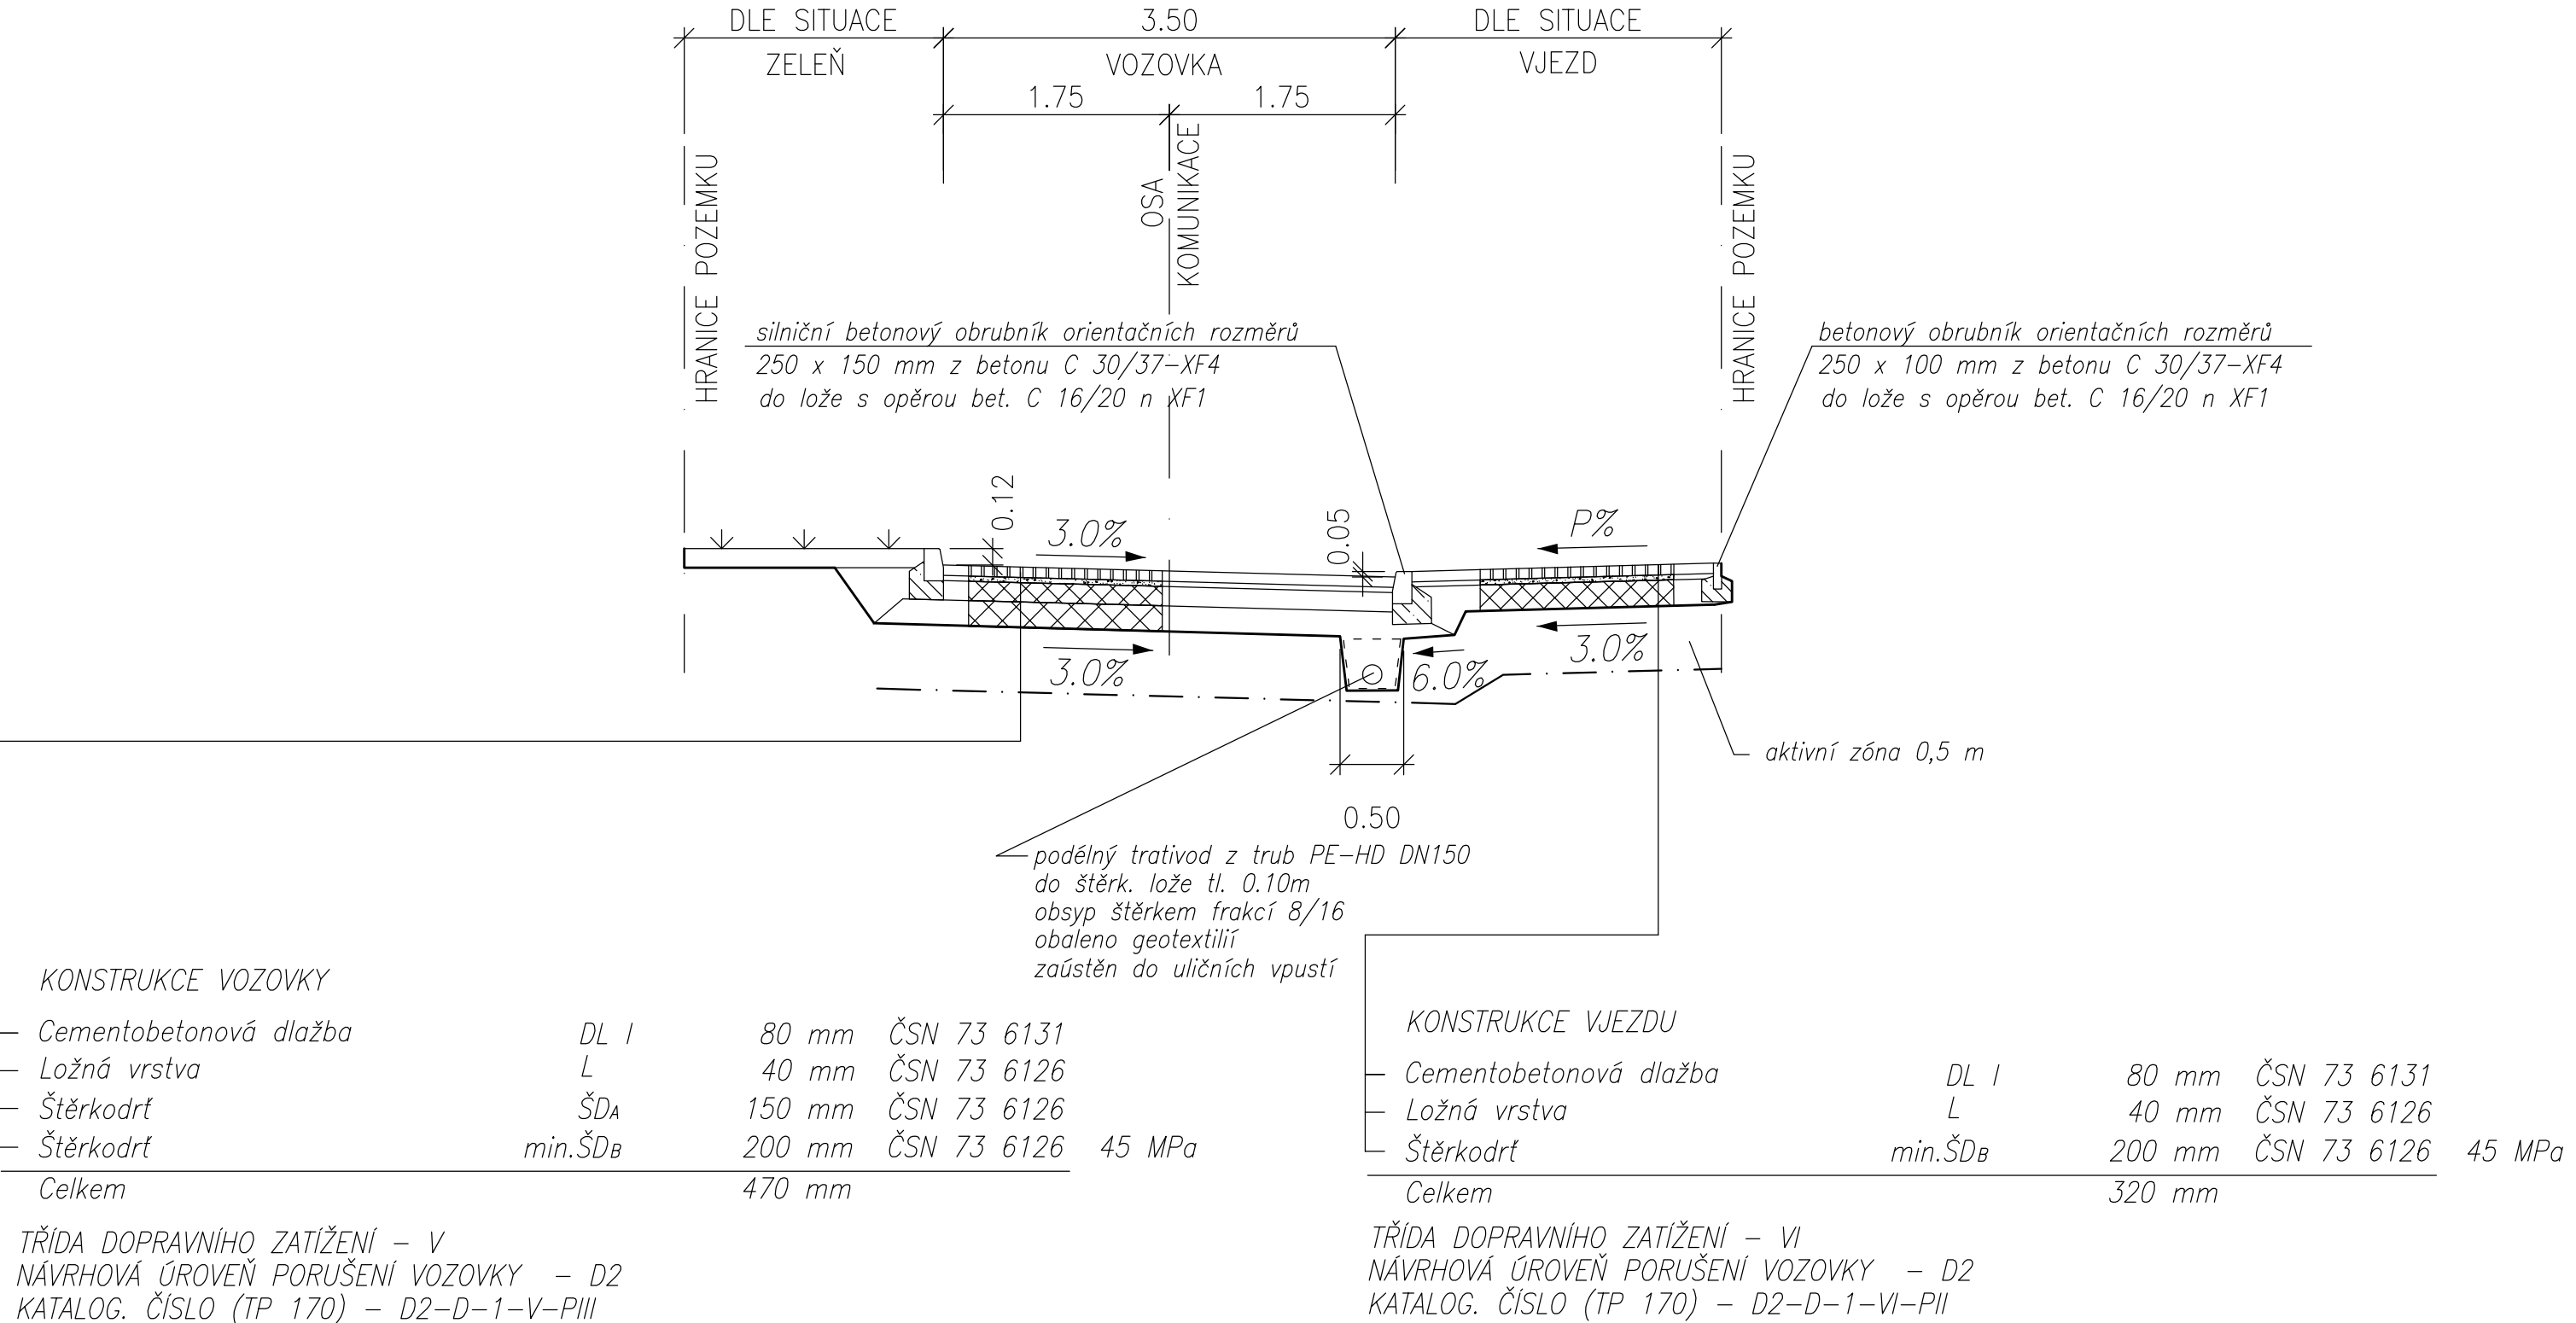


Pozn.:

- zemní pláň hutnit dle ČSN 72 1006. Minimální hodnotu modulu přetvárnosti podloží zeminy Edef2 z druhého zatěžovacího cyklu statické zatěžovací zkoušky deskou stanoví PD ve smyslu TP 170. Před pokládkou všech dalších vrstev kontrolovat modul přetvárnosti.
- násypová tělesa uvažovaná v tomto stavebním objektu budou provedena z materiálů vhodných pro násypy a náležitě zhutněna. Možnost použití vytěžených materiálů posoudí odpovědný geotechnik na základě vhodnosti dle ČSN 73 6133 v průběhu provádění stavební činnosti dle konkrétních podmínek na stavbě.

VZOROVÝ PŘÍČNÝ ŘEZ 1:50

VĚTEV D

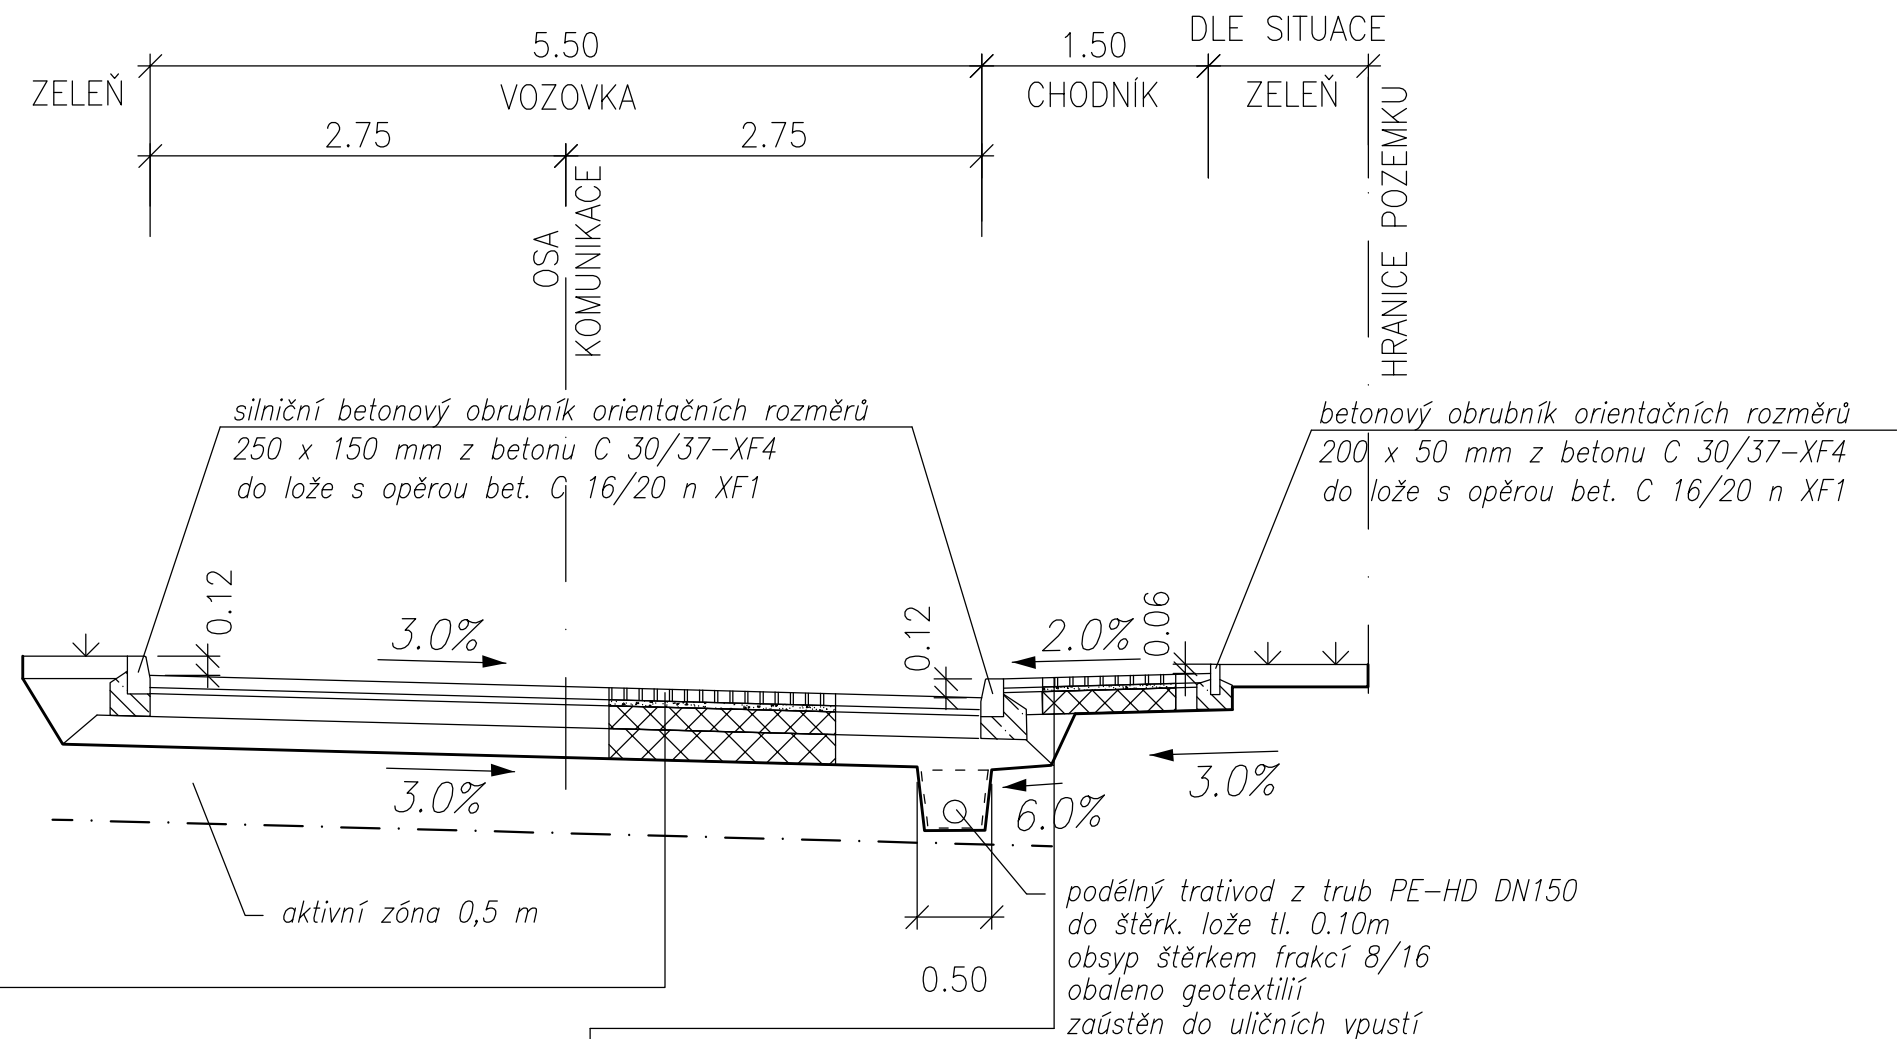

<

Pozn.:

- zemní pláň hutnit dle ČSN 72 1006. Minimální hodnotu modulu přetvárnosti podloží zeminy Edef2 z druhého zatěžovacího cyklu statické zatěžovací zkoušky deskou stanoví PD ve smyslu TP 170. Před pokládkou všech dalších vrstev kontrolovat modul přetvárnosti.
- násypová tělesa uvažovaná v tomto stavebním objektu budou provedena z materiálů vhodných pro násypy a náležitě zhutněna. Možnost použití vytěžených materiálů posoudí odpovědný geotechnik na základě vhodnosti dle ČSN 73 6133 v průběhu provádění stavební činnosti dle konkrétních podmínek na stavbě.