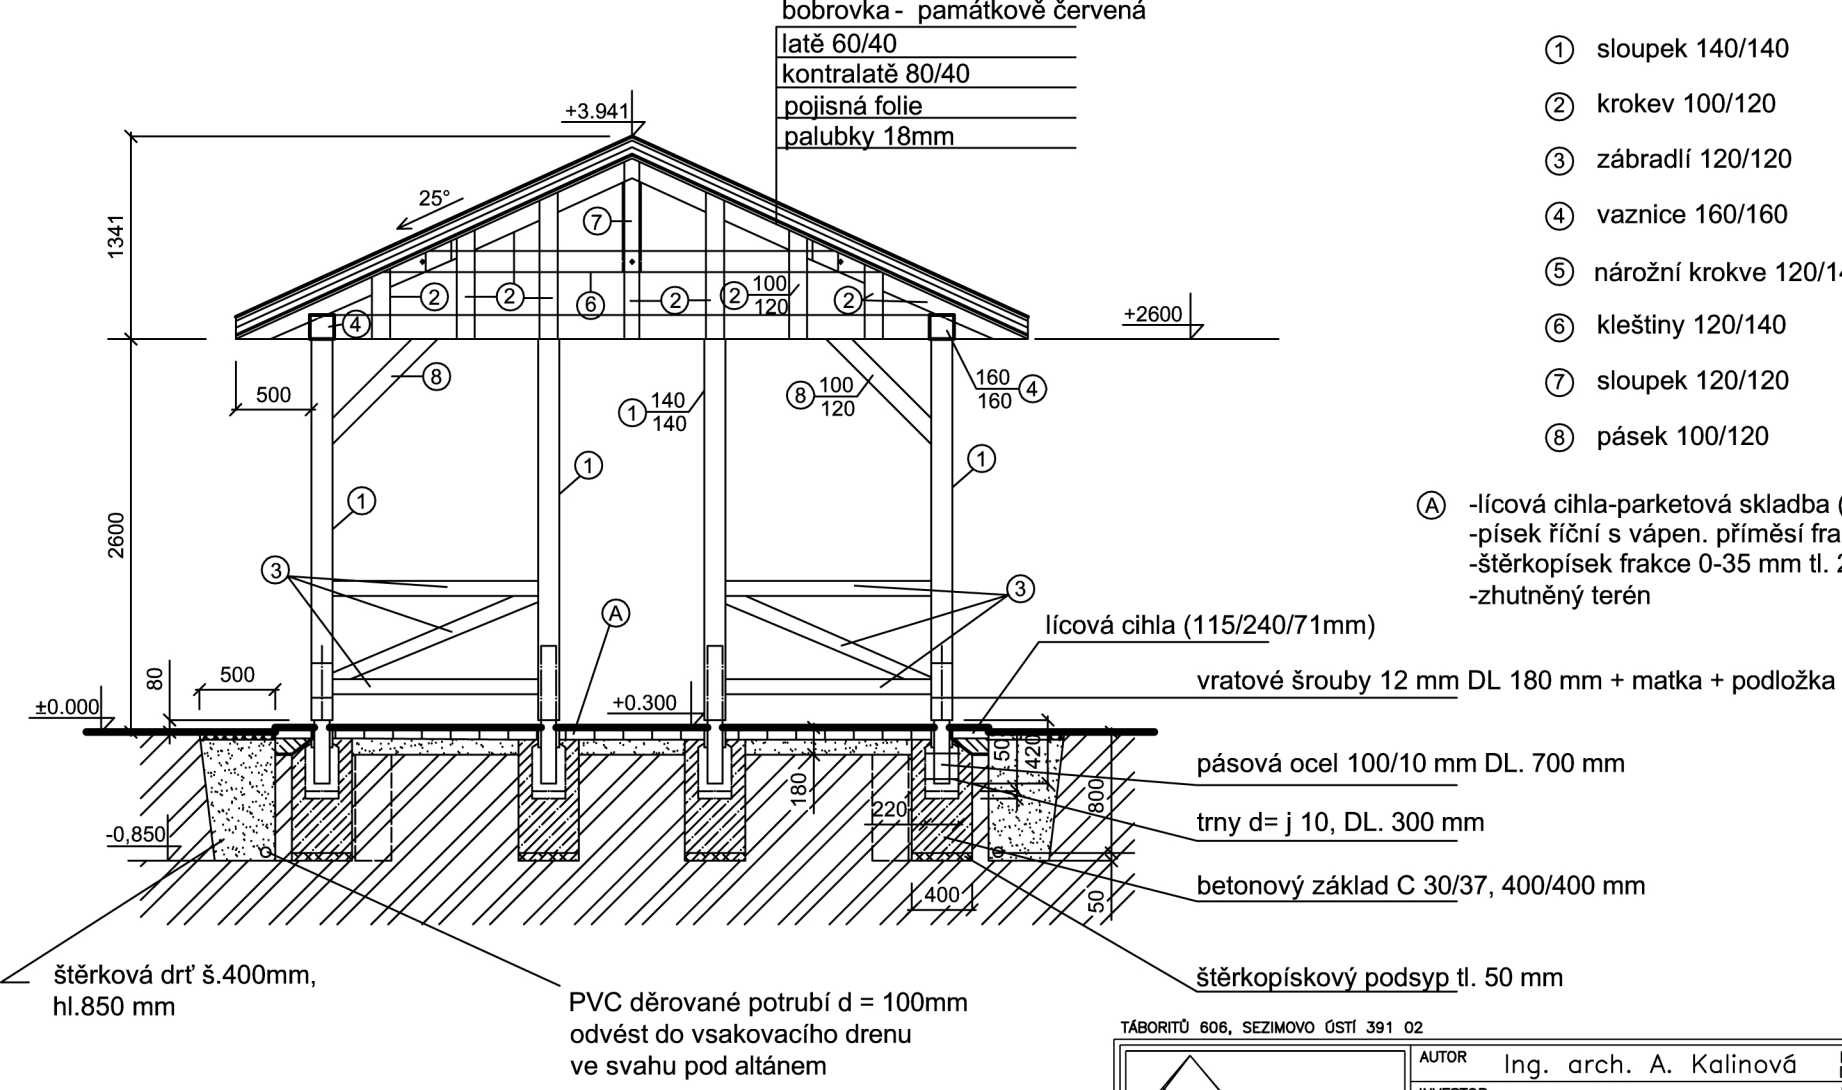

1. sloupek 140/140
2. krokev 100/120
3. zábradlí 120/120
4. vaznice 160/160
5. nárožní krokve 120/140
6. kleštiny 120/140
7. sloupek 120/120
8. pásek 100/120

A -lícová cihla-parketová skladba (115/240/71mm)-tk.150
-písek říční s vápen. příměsí frakce 0-7 mm - tl.40 mm
-štěrkopísek frakce 0-35 mm tl. 250 mm
-zhutněný terén

TÁBORITŮ 606, SEZIMOVO ÚSTÍ 391 02

KA 21 ATELIER ARCHITEKTURY	AUTOR Ing. arch. A. Kalinová	IČO 625 50 870 DIČ	ČÁST F
	INVESTOR Město Tábor	IČO 00 253 014	
	MÍSTO kú Tábor	PARC. Č. 482	
PROJEKTANT OBJEKTU Ing.Šonský,CSc.,Ing.Kalinová,Ing.Turnovec,Ing.Mládek			VÝKRES F 04.3
ZODP. PROJEKTANT Ing. arch. A. Kalinová			
HLAVNÍ PROJEKTANT Ing. arch. A. Kalinová	IČO 625 50 870	ČZ 006-2/05 12	
AKCE Holečkovy sady v Táboře, II. a III. etapa revitalizace		STUPEŇ DPS	PARÉ
		FORMÁT xA4	
OBJEKT Altán – řez		DATUM XI.2012	
		MĚŘÍTKO 1:50	