MĚSTSKÝ ÚŘAD JESENÍK

Odbor dopravy a silničního hospodářství

Č.j.: MJ/49512/2023/ODSH/MK
Sp.zn.: MJ/29933/2023/08/ODSH/MK
Vyřizuje/telefon: Macenauerová/584498420
V Jeseníku dne 12.09.2023

Obec Uhelná, Uhelná 163, 790 70 Uhelná, IČO 00636053, v zastoupení: TUMVIA s.r.o., Adolfovice 60, 790 01 Bělá pod Pradědem, IČO 04973984

ROZHODNUTÍ
SPOLEČNÉ POVOLENÍ
VEŘEJNOU VYHLÁŠKOU

Výroková část:
Městský úřad Jeseník, Odbor dopravy a silničního hospodářství, jako speciální stavební úřad příslušný podle § 40 odst. 4 písm. a) zákona č. 13/1997 Sb., o pozemních komunikacích, ve znění pozdějších předpisů (dále jen „zákon o pozemních komunikacích") a podle § 15 odst. 1 písm. c) a § 169 odst. 4 zákona č. 183/2006 Sb., o územním plánování a stavebním řádu (stavební zákon), ve znění pozdějších předpisů (dále jen „stavební zákon"), posoudil podle § 94o stavebního zákona žádost o vydání společného povolení, kterou dne 26.05.2023 podal stavebník: Obec Uhelná, Uhelná 163, 790 70 Uhelná, IČO 00636053, v zastoupení: TUMVIA s.r.o., Adolfovice 60, 790 01 Bělá pod Pradědem, IČO 04973984 (dále jen „stavebník"), a na základě tohoto posouzení:

I. Podle § 94p odst. 1 stavebního zákona

s c h v a l u j e s t a v e b n í z á m ě r

na stavbu:

Komunikace a VO Pod Střelnicí, Uhelná
SO 101 Komunikace Pod Střelnicí
SO 401 Veřejné osvětlení

(dále jen „stavba") na pozemku parc. č. 1020/1, 2188/1, 2188/2, 2188/9, 2189, 2200, 2208 v katastrálním území Uhelná.

Jedná se novostavbu místní komunikace a souvisejícího veřejného osvětlení v severozápadní části obce Uhelná, pro účely obslužnosti nové lokality rodinných domů.
SO 101 Komunikace Pod Střelnicí: zahrnuje komunikaci ve volné šířce 4,50m (zpevnění v šířce 3,50m, nezpevněné krajnice po obou stranách šířky 0,50m), v celkové délce 987,48m. Příčný sklon komunikace je navržen jednostranný v hodnotě 2,00%, krajnice ve sklonu 8,00%, zemní pláň 3,00%. Komunikace je rozdělena na trasu A délky 584,51m, trasu B délky 49,75m, trasu C délky 50,00m, trasu D délky 258,07m, trasu E délky 20,00m a trasu F délky 25,15m. Součástí je odstranění stávající komunikace v úseku trasy A. Stávající žulové žlaby na začátku trasy A a D budou zachovány, nové komunikace se na ně napojí.
Konstrukce komunikace: asfaltový beton pro obrusné vrstvy ACO11 40mm, spojovací postřik emulzní PS-C, asfaltový beton pro podkladní vrstvy ACP16+ 50mm, infiltrační postřik emulzní, štěrkodrť fr.

0/32 $ŠD_A$ 150mm, štěrkodrť fr. 0/32 $ŠD_B$ 150mm. Konstrukce sjezdů: betonová tvarovaná dlažba DL 80mm, kamenná drť fr. 4/8 L 40mm, štěrkodrť fr. 0/32 ŠD 200mm. Konstrukce vozovky v místě zpomalovacích prahů: betonová tvarovaná dlažba DL 80mm, kamenná drť fr. 4/8 L 40mm, štěrkodrť fr. 0/32 ŠD 150mm, štěrkodrť fr. 0/32 ŠD 150mm. Modul přetvárnosti podloží zeminy je požadován v hodnotě nejméně $E_{def,2}$=45MPa.
Lokalita je navržena v režimu obytné zóny. Odvodnění je řešeno podélným a příčným sklonem zčásti do vsakovacích žeber, zčásti do okolního terénu. Stavbou dotčené okolní plochy budou ohumusovány.
SO 401 Veřejné osvětlení: zahrnuje 22 nových stožárů veřejného osvětlení, včetně svítidel, a 1 kusu svítidla přidaného na stávající stožár. Svítidla budou umístěna ve výšce 6m nad zemní, bez vyložení, vyjma svítidla na stávajícím sloupu, které bude s výložníkem 1m.
Sloupy osvětlení jsou navrženy mimo zpevněné plochy pozemních komunikací, ve vzdálenosti min. 0,7m od krajnice vozovky. Celková délka kabelů včetně jejich uložení v zemní chráničce je cca 890m. Všechny stožáry budou uzemněny zemnícím drátem, který bude připojen k průběžnému vedení uloženému souběžně s kabelovým vedením.

Podrobnosti jsou uvedeny v projektové dokumentaci „Komunikace a VO Pod Střelnicí, Uhelná", datum: 03/2022, zodpovědný projektant: Ing. Vít Rybák autorizovaný inženýr pro dopravní stavby, mosty a inženýrské konstrukce, ČKAIT 1000609.
Součástí předložené dokumentace je návrh trvalého dopravního značení, které podléhá samostatnému procesu projednání obecním úřadem obce s rozšířenou působností. S ohledem na uvedené není součástí projednání ve společném řízení.

II. Stanoví podmínky pro umístění stavby:

1. Stavba bude umístěna v souladu s grafickou přílohou rozhodnutí, která obsahuje výkres současného stavu území v měřítku katastrální mapy se zakreslením stavebního pozemku, požadovaným umístěním stavby, s vyznačením vazeb a vlivů na okolí, zejména vzdáleností od hranic pozemku a sousedních staveb.

III. Stanoví podmínky pro provedení stavby:

1. Stavba bude provedena podle projektové dokumentace ověřené v předmětném řízení; případné změny nesmí být provedeny bez předchozího povolení speciálního stavebního úřadu.
2. Na viditelném místě zajistí stavebník vyvěšení štítku „stavba povolena" s uvedením údajů označení stavby, stavebníka, zhotovitele, který orgán stavbu povolil, číslo jednací povolení, datum nabytí právní moci, termín dokončení stavby. Stavebník učiní opatření, aby po dobu realizace stavby byla zajištěna čitelnost uvedených údajů.
3. Stavbu smí provádět pouze oprávněný subjekt. Stavebník před zahájení stavebních prací písemně oznámí speciálnímu stavebnímu úřadu termín zahájení výstavby a identifikační údaje stavebního podnikatele, který bude stavbu provádět.
4. Stavebník zajistí vytyčení prostorové polohy stavby podle ověřené projektové dokumentace osobou k tomu oprávněnou. Protokol o vytýčení bude připojen k žádosti o vydání kolaudačního souhlasu.
5. V dostatečném časovém předstihu budou vlastníci, příp. nájemci stavbou dotčených pozemků informováni o termínu zahájení stavby.
6. Stavebník je povinen dbát na řádnou přípravu a provádění stavby, musí mít na zřeteli zejména ochranu života a zdraví osob nebo zvířat, ochranu životního prostředí a majetku, i šetrnost k sousedství.
7. Staveniště bude zřízeno tak, aby se stavba mohla řádně a bezpečně provádět, nesmí docházet k ohrožování a nadměrnému obtěžování okolí, ohrožování bezpečnosti provozu na pozemní komunikaci. Před zahájením stavby bude předáno staveniště se zadokumentováním jeho stavu.

8. Po celou dobu realizace stavby stavebník zajistí přístup k okolním nemovitostem, k sítím technického vybavení a k požárním zařízením; stejně tak je nutno zachovat i přístup a příjezd mj. i pro potřeby záchranné služby a požární ochrany.
9. Zařízení staveniště a skládky budou nejpozději k datu dokončení stavby odstraněny.
10. Žadatel oznámí speciálnímu stavebnímu fáze výstavby pro kontrolní prohlídky stavby:
    1. Vytyčení stavby
    2. Osazení sloupů veřejného osvětlení
    3. Položení obrubníků pozemní komunikace
11. Při provádění stavby musí být dodrženy související Technické kvalitativní podmínky.
12. Stavebník zajistí splnění níže podmínek, uvedených v souhlasném závazném stanovisku, které vydal Městský úřad Jeseník, Odbor stavebního úřadu a územního plánování, orgán územního plánování dne 14.09.2022 pod č.j. MJ/48722/2022/SÚ/Cha: Záměr bude realizován dle předložené dokumentace.
13. Stavebník zajistí splnění podmínek, uvedených v souhlase, který vydal Městský úřad Jeseník, Odbor životního prostředí dne 18.05.2023 pod č.j. MJ/22962/2023/02/OŽP/We:
    a) Investor zajistí řádnou skrývku ornice a zúrodnění schopných podorničních vrstev v místech a v mocnosti 0,20m. Ornice bude sejmuta, uložena na mezideponii na staveništi a po dokončení stavby bude použita na finální terénní úpravy v jejím bezprostředním okolí na výše uvedeném pozemku. Investor zabezpečí ornici proti zcizení. Při výstavbě a manipulaci s ornicí učiní investor opatření k zabránění úniku pevných, kapalných a plynných látek poškozujících ZPF a jeho vegetační kryt.
    b) Investor zabezpečí zřetelné vyznačení odnětí v terénu tak, aby nedocházelo k dalšímu záboru zem. půdy.
    c) Konkrétní podmínky pro naplnění veřejného zájmu na zadržení vody v krajině se nestanovují.
    d) V souladu s ustanovením § 9 odst. 8 písm. d) zákona se vymezuje, že za trvale odňatou zemědělskou půdu o celkové výměře 7263m2 nebudou stanoveny odvody.
14. Stavebník zajistí splnění podmínek, uvedených v souhlasném stanovisku, které vydal Krajský úřad Olomouckého kraje, Odbor dopravy a silničního hospodářství, silniční správní úřad dne 10.07.2023 pod č.j. KUOK 77228/2023:
    a) Před zahájením vlastních stavebních prací bude rozsah případného omezení silničního provozu projednán se zdejším silničním správním úřadem a v případě omezení bude zhotoviteli pro provádění stavebních prací vydáno rozhodnutí povolující zvláštní užívání silnice I/60 podle § 25 odst. 6 písm. c2), popř. c3) zákona o pozemních komunikacích, po předchozím souhlasu vlastníka (Ředitelství silnic a dálnic ČR? Správa Olomouc), a může-li zvláštní užívání ovlivnit bezpečnost nebo plynulost silničního provozu, také po předchozím souhlasu Policie České republiky (Krajské ředitelství policie Olomouckého kraje, územní odbor Jeseník, dopravní inspektorát).
    b) Dále pokud si rozsah stavebních prací vyžádá zúžení jízdního pásu silnice na šířku menší jak 5,5m, bude zapotřebí zdejší krajský úřad požádat o povolení částečné uzavírky silnice I/60.
    c) Související přechodné dopravní značení v rámci stavebních prací bude realizováno na základě stanovení přechodné úpravy provozu podle zákona č. 361/2000 Sb., o provozu na pozemních komunikacích, ve znění pozdějších předpisů, o kterou bude zhotovitelem stavebních prací požádáno v dostatečném časovém předstihu před zahájením stavebních prací u příslušného správního orgánu (Krajský úřad Olomouckého kraje, Odbor dopravy a silničního hospodářství); současně k žádosti bude předložen návrh přechodné úpravy provozu.
    d) Umístění trvalého dopravního značení na silnici I/60 bude realizována na základě stanovení místní úpravy provozu, o kterou bude stavebníkem požádáno v dostatečném časovém předstihu před dokončením stavebních prací u zdejšího krajského úřadu. Současně k žádosti bude předložen návrh místní úpravy provozu.

15. Stavbou budou přímo dotčeny nebo dojde přiblížení k sítím veřejné infrastruktury následujících vlastníků (správců), jak je uvedeno v jejich vyjádřeních:
    a) Ředitelství silnic a dálnic ČR, Správa Olomouc dne 27.06.2023 pod č.j. RSD-80965/2023-2
    b) ČEZ Distribuce, a.s. dne 13.12.2022 pod zn. 001129694638
    c) CETIN, a.s. dne 31.10.2022 pod č.j. 819346/22

    Technické podmínky uvedené ve vyjádřeních budou při provádění stavby respektovány.
16. Před zahájením stavebních prací bude na staveništi vytýčena poloha veškerých dotčených sítí technického vybavení a s tímto vytýčením musí být prokazatelně seznámeni pracovníci stavebního podnikatele, kteří budou provádět stavební práce. Vytýčení sítí bude provedeno za účasti příslušných vlastníků (správců) v souladu s jejich vyjádřením. O vytýčení bude proveden zápis do stavebního deníku. Při provádění stavby bude zabezpečena jejich ochrana před poškozením, a to i třetí osobou. Stávající zařízení v provozování či správců sítí technické infrastruktury budou po dobu stavby trvale přístupné pro opravy, údržbu a příjezd vozidel, nad vedením bude dodržen zákaz zřizovat skládky, pojezd těžké techniky.
17. Vyskytnou-li se při provádění prací vedení inženýrských sítí v projektu nezakreslená, musí být další provádění stavby přizpůsobeno skutečnému stavu za dozoru příslušných správců. Vyskytnou-li se při provádění zemních prací podzemní vedení v projektu nezakreslená, musí být další provádění stavby přizpůsobeno skutečnému stavu za dozoru příslušných správců.
18. Pro stavební práce a práce související, které budou probíhat v ochranných pásmech nadzemního či podzemního vedení a zahrnovat činnosti, které jsou v ochranných pásmech zakázané, zajistí stavebník před zahájením takových prací písemný souhlas s činností v ochranném pásmu od příslušného provozovatele přenosové či distribuční soustavy.
19. Technické podmínky případných dalších vlastníků/správců dotčené veřejné infrastruktury budou při realizaci stavby respektovány.
20. Stavba bude dokončena do 12/2025.
21. Po dokončení stavby požádejte speciální stavební úřad o vydání kolaudačního souhlasu podle § 122 stavebního zákona.

Účastníci řízení podle § 27 odst. 1 správního řádu:

- Obec Uhelná, Uhelná 163, 790 70 Uhelná, IČO 00636053
- ČEZ Distribuce, a.s., Teplická 874/8, Děčín IV-Podmokly, 405 02 Děčín, IČO 24729035
- CETIN a.s., Českomoravská 2510/19, Libeň, 190 00 Praha 9, IČO 04084063
- Ředitelství silnic a dálnic ČR, Na Pankráci 546/56, Nusle, 140 00 Praha, IČO 65993390

Odůvodnění:

Stavebník dne 26.05.2023 podal u Městského úřadu Jeseník, Odbor dopravy a silničního hospodářství žádost o vydání společného povolení na stavbu. Podáním žádosti bylo zahájeno společné územní a stavební řízení. K žádosti byla připojena projektová dokumentace označena podpisem a otiskem razítka oprávněné osoby.

Speciální stavební úřad prozkoumáním podané žádosti a připojené dokumentace zjistil, že předložené podání neobsahuje veškeré obsahové náležitosti stanovené ustanovením 94l stavebního zákona. S ohledem na uvedené písemností ze dne 21.06.2023 vyzval stavebníka k doplnění žádosti a současně usnesením z téhož dne řízení přerušil.

Po doplnění chybějících podkladů speciální stavební úřad vymezil okruh účastníků řízení, a to ve smyslu ustanovení § 94m stavebního zákona s odkazem na § 94k téhož zákona. Bylo zkoumáno, zda mohou být přímo dotčena práva osob, která vyplývají z vlastnických nebo jiných věcných práv k sousedním stavbám anebo sousedním pozemkům nebo stavbám na nich. Při vymezování okruhu účastníků stavebního řízení, s ohledem možného dotčení jejich práv dospěl speciální stavební úřad k závěru, že v daném případě toto právní postavení vedle stavebníka přísluší subjektům:

Obec Uhelná, ČEZ Distribuce, a. s., CETIN a.s., Ředitelství silnic a dálnic ČR, Správa Olomouc, a *osobám s právem k pozemkům* parc.č. st. 44, st. 45, st. 137, st. 141, st. 142, st. 151, st. 155, st. 156, st. 157, st. 158, st. 159, st. 165/1, st. 165/2, st. 175, st. 202, st. 203, st. 215, st. 216, 225/4, 225/5, 229/1, 240/6, 240/7, 241/1, 241/4, 241/5, 245, 246, st. 270, 937/4, 937/5, 937/6, 937/12, 938/9, 1017/2, 1017/3, 1017/4, 1017/7, 1017/11, 1021/2, 1021/3, 1021/4, 1027/4, 1127/3, 1183/4, 2185, 2186, 2187, 2188/3, 2188/4, 2188/5, 2188/6, 2188/7, 2188/8, 2188/10, 2188/11, 2188/12, 2188/13, 2188/14, 2188/15, 2190, 2192, 2193, 2194, 2195, 2196, 2197/1, 2197/2, 2198/1, 2198/2, 2198/3, 2198/4, 2198/5, 2199, 2201, 2202, 2203, 2204, 2205, 2206/1, 2206/2, st. 2207, 2209, 2210, 2211, 2212, st. 2216, 2232, 2233, st. 2296, st. 2302, st. 2304 v katastrálním území Uhelná a stavbám evidovaných v uvedeném katastrálním území bez č.p. i pod č.p. 4, 107, 108, 125, 128, 129, 130, 131, 132, 133, 141, 144, 145, 166, 170, 171, 173, 174.

Poté písemností ze dne 25.07.2023 oznámil zahájení společného řízení známým účastníkům řízení a dotčeným orgánům. Účastníci řízení i dotčené orgány byly současně s oznámením o zahájení řízení vyrozuměni o možnosti uplatnit závazná stanoviska, námitky, popřípadě důkazy, a to ve lhůtě do 15 dnů ode dne doručení oznámení, a také o možnosti vyjádřit se k podkladům rozhodnutí před jeho vydáním. Od ústního jednání a ohledání na místě bylo upuštěno vzhledem ke skutečnosti, že speciálnímu stavebnímu úřadu jsou dobře známy poměry staveniště a žádost poskytovala dostatečný podklad k posouzení stavebního záměru a stanovení podmínek pro jeho provedení.

V rámci společného řízení speciální stavební úřad přezkoumal podanou žádost a připojené podklady z hledisek § 94o stavebního zákona, projednal ji s účastníky řízení a s dotčenými orgány a posoudil stanoviska a připomínky.

Předložená projektová dokumentace ve věci společného povolení předmětné stavby byla zpracována osobami s příslušnou autorizací, ve smyslu vyhlášky č. 499/2006 Sb., o dokumentaci staveb. Na základě uvedeného lze ověřit, že projektová dokumentace je úplná, přehledná a jsou v odpovídající míře řešeny obecné požadavky na výstavbu. Z předložené dokumentace vyplývá, že stavba je navržena v souladu s platnými normami a technickými předpisy a přístup na stavbu je zajištěn po stávajících pozemních komunikacích.

Speciální stavební úřad v předmětném řízení vycházel z rozhodnutí a závazných stanovisek dotčených orgánů, které chrání v řízení veřejné zájmy podle zvláštních předpisů, zejména závazného stanoviska orgánu územního plánování (Městský úřad Jeseník, Odbor stavebního úřadu a územního plánování), závazného stanoviska stavebního úřadu příslušného k povolení vedlejší stavby souboru (Městský úřad Javorník, Odbor výstavby a životního prostředí), dále souhrnného stanoviska orgánu ochrany životního prostředí a souhlasu orgánu ochrany zemědělského půdního fondu (Městský úřad Jeseník, Odbor životního prostředí), stanovisek silničních správních úřadů (Krajský úřad Olomouckého kraje, Odbor dopravy a silničního hospodářství a Obecní úřad Uhelná) i stanoviska orgáne na úseku bezpečnosti silničního provozu (Policie České republiky) a závazného stanoviska orgánu ochrany veřejného zdraví (Krajská hygienická stanice Olomouckého kraje se sídlem v Olomouci).

Stanoviska dotčených orgánů byla vydána jako souhlasná. Uvedené podmínky byly zahrnuty do podmínek předmětného společného povolení, upozornění pak uvedena níže. Návrh stavby je v souladu s požadavky na veřejnou infrastrukturu a napojení na infrastrukturu stávající. Co se týká budoucího užívání stavby, s ohledem na dispozice lokality a její užívání po provedení stavby, bylo vyhodnoceno, že užívání stavby bude, po jejím řádném provedení a uvedení do užívání, možné a při dodržení pravidel pro její užívání i bezpečné.

Speciální stavební úřad dospěl k závěru, že umístění stavby je v souladu se schválenou územně plánovací dokumentací a vyhovuje obecným požadavkům na využívání území, a také, že projektová dokumentace stavby splňuje obecné požadavky na výstavbu. Neshledal tak důvody, které by bránily povolení stavby.

Takto lze shrnout, že předmětná stavba neodporuje stavebnímu zákonu ani předpisům souvisejícím a na základě přezkoumání je navrhovaná stavba v souladu s § 94o stavebního zákona.

Uvedená stavba zcela jistě bude předpokladem pro udržitelný rozvoj území obce, spočívající právě v budování nové i rekonstrukci stávající veřejné infrastruktury.
Speciální stavební úřad se zabýval i tou otázkou, zda bude při provádění stavby zajištěna ochrana veřejných zájmů. Z žádosti o stavební povolení speciální stavební úřad zjistil, že stavba bude realizována firmou až na základě výsledku výběrového řízení, bude tedy provedena dodavatelským způsobem, který v sobě zahrnuje naplnění výše uvedených zájmů. Oznámení identifikačních údajů stavebního podnikatele, který bude stavbu provádět, bylo zahrnuto do podmínek povolení. Při stanovení podmínky termínu dokončení stavby speciální stavební úřad vyšel z údaje uvedeného v žádosti a současně přihlédl k datu plánovaného termínu zahájení stavby i data vydání předmětného rozhodnutí.
Vlastnické právo stavebníka k pozemkům a stavbám dotčeným stavebním záměrem speciální stavební úřad ověřil pomocí dálkového přístupu, nahlédnutím do evidence katastru nemovitostí. Souhlasy osob, které jsou vlastníky pozemků, k niž stavebník vlastnické právo nemá, byly řádně doloženy. V rámci probíhajícího řízení se speciální stavební úřad opakovaně zabýval také otázkou vymezení okruhu účastníků řízení ve smyslu ustanovení § 94m stavebního zákona s odkazem na § 94k téhož zákona. Bylo zkoumáno, zda mohou být přímo dotčena práva osob, která vyplývají z vlastnických nebo jiných věcných práv k sousedním stavbám anebo sousedním pozemkům nebo stavbám na nich. Při vymezování okruhu účastníků stavebního řízení, s ohledem možného dotčení jejich práv dospěl speciální stavební úřad k závěru, že v daném případě toto právní postavení vedle stavebníka přísluší již výše uvedeným subjektům. Účastníci řízení dle § 27 odst. 1 správního řádu jsou, ve smyslu § 68 odst. 2 správního řádu, byli vymezeni výše.

Speciální stavební úřad vycházel z následujících podkladů rozhodnutí doložených pro jeho vydání:

- Žádost o společné povolení
- Plná moc k zastupování
- Projektová dokumentace
- Výpisy z katastru nemovitostí
- Plán kontrolních prohlídek
- Městský úřad Jeseník, Odbor stavebního úřadu a územního plánování, orgán územního plánování dne 14.09.2022 pod č.j. MJ/48722/2022/SÚ/Cha: viz. podmínka č . 12
- Městský úřad Javorník, Odbor výstavby a životního prostředí dne 20.04.2023 pod č.j. MEJV/1735/2023/Ad: záměr je přípustný
- Městský úřad Jeseník, Odbor životního prostředí dne 10.10.2022 pod č.j. MJ/44213/2022/02/OŽP: souhlas
- Městský úřad Jeseník, Odbor životního prostředí dne 18.05.2023 pod č.j. MJ/22962/2023/02/OŽP/We: viz. podmínka č. 13, upozornění níže
- Krajský úřad Olomouckého kraje, Odbor dopravy a silničního hospodářství, silniční správní úřad dne 10.07.2023 pod č.j. KUOK 77228/2023: viz. podmínka č. 14
- Obecní úřad Uhelná, silniční správní úřad dne 23.05.2023: souhlas
- Policie České republiky, Krajské ředitelství policie Olomouckého kraje, Územní odbor Jeseník, Dopravní inspektorát Jeseník dne 21.09.2022 pod č.j. KRPM-118154-3/ČJ-2022-141106: souhlas
- Krajská hygienická stanice Olomouckého kraje se sídlem v Olomouci dne 12.09.2022 pod č.j. KHSOC/29280/2022/SU/HOK: souhlas
- Městský úřad Jeseník, Odbor dopravy a silničního hospodářství dne 30.08.2022 pod č.j. MJ/44207/2022/MK: pro účely společného řízení stanovisko nevydává
- Hasičský záchranný sbor Olomouckého kraje, území odbor Jeseník dne 30.09.2022 pod č.j. HSOL-4036-2/2022: stanovisko nevydává
- Ředitelství silnic a dálnic ČR, Správa Olomouc dne 27.06.2023 pod č.j. RSD-80965/2023-2: viz. podmínka č. 15
- ČEZ Distribuce, a.s. dne 13.12.2022 pod zn. 001129694638: viz. podmínka č. 15
- CETIN, a.s. dne 31.10.2022 pod č.j. 819346/22: viz. podmínka č. 15

- ČEZ ICT Services, a.s. dne 23.05.2023 pod zn. 0700705608: nedojde k dotčení
- Telco pro Services, a.s. dne 23.05.2023 pod zn. 0201574781: nedojde k dotčení
- GasNet Služby, s.r.o. dne 22.08.2022 pod zn. 5002674438: nedojde k dotčení
- Web4Soft Internet s.r.o. dne 02.09.2022 pod č.j. 2022/170/Ža: nedojde k dotčení
- Internet Expert s.r.o. 16.09.2022: nedojde k dotčení
- Vodafone Czech Republic a.s. dne 22.08.2022 pod zn. 220822-1004459721: nedojde k dotčení

Z předložených podkladů a stanovisek dotčených orgánů a dalšího posouzení pak speciální stavební úřad dospěl k závěru, že umístěním a provedením stavby nebudou porušeny požadavky stavebního zákona a navazujících právních předpisů, ani ohroženy veřejné zájmy či nepřiměřeně omezena nebo ohrožena práva a právem chráněné zájmy účastníků řízení. Speciální stavební úřad při posouzení žádosti stavebníka zajistil vzájemný soulad předložených stanovisek dotčených orgánů vyžadovaných zvláštními předpisy a zahrnul je do podmínek rozhodnutí. Také technické požadavky vlastníků veřejné infrastruktury byly zahrnuty do podmínek tohoto rozhodnutí. Speciální stavební úřad stanovil i další podmínky, kterými zabezpečil ochranu veřejných zájmů především z hledisek ochrany života a zdraví osob, ochrany životního prostředí, z hledisek minimalizace negativních vlivů stavební činnosti na okolí, z hledisek bezpečnosti práce a technických zařízení. Podmínky rovněž v nezbytné míře stanoví požadavky na provádění stavby z hlediska organizace výstavby ve vztahu k ochraně přírody a krajiny. Stanovenými podmínkami rozhodnutí zajistil speciální stavební úřad ochranu zájmů účastníků řízení s důrazem na řádný průběh provádění stavby, mj. s ohledem na ochranu životního prostředí, bezpečnost práce při provádění stavebních prací, přístupu k nemovitostem, sítím technického vybavení i řádného projednání navržené úpravy provozu.
V rámci společného řízení nebyla uplatněna námitka, popřípadě důkaz účastníků řízení, ani závazná stanoviska dotčených orgánů, které by bránily vydání společného povolení. Požadavky na řešení náhrad případných škod vzniklých stavbou jsou obecně řešeny příslušnými ustanoveními občanského zákoníku. Vzhledem k tomu, že v průběhu společného řízení speciální stavební úřad neshledal důvody, které by bránily povolení umístění a provedení stavby, rozhodl způsobem uvedeným ve výroku tohoto rozhodnutí.

<u>Upozornění</u>:

- Městský úřad Jeseník, Odbor životního prostředí dne 18.05.2023 pod č.j. MJ/22962/2023/02/OŽP/We
    - Tento souhlas neopravňuje investora k zahájení nezemědělské činnosti na výše uvedených pozemcích. Souhlas je závaznou součástí rozhodnutí, která budou ve vcěi vydána podle zvláštních předpisů. Platnost tohoto souhlasu je totožná s platností těchto rozhodnutí a prodlužuje se současně s prodloužením jejich platnosti (ust. § 10 odst. 1 zákona).
    - O činnostech souvisejících se skrývkou povede investor průběžně pracovní deník.
    - Tímto souhlasem zůstávají nedotčeny státem chráněné zájmy a zájmy uživatelů dotčených pozemků.
    - Podmínky a další skutečnosti v tomto souhlase uvedené může na návrh investora orgán ochrany ZPF změnit v řízení o změně rozhodnutí, vydaných podle zvláštních předpisů.
    - Souhlas s odnětím zem. půdy ze ZPF pozbývá platnosti uplynutím 3 let ode dne jeho oznámení žadateli, nestal-li se podkladem pro řízení podle zvláštních právních předpisů.
    - Povinný k platbě odvodů je povinen orgánu ochrany ZPF příslušnému k rozhodnutí o odvodech v souladu s ustanovením § 11 odst. 4 zákona doručit kopii povolení, pro které je souhlas s odnětím podkladem, a to do 6 měsíců ode

dne nabytí právní moci a písemně oznámit zahájení realizace záměru, a to nejpozději 15 dnů před jejím zahájením.

Poučení účastníků:
Proti tomuto rozhodnutí se lze odvolat do 15 dnů ode dne jeho oznámení ke Krajskému úřadu Olomouckého kraje, Odbor dopravy a silničního hospodářství, podáním u zdejšího správního orgánu.
Odvolání se podává s potřebným počtem stejnopisů tak, aby jeden stejnopis zůstal správnímu orgánu a aby každý účastník dostal jeden stejnopis. Nepodá-li účastník potřebný počet stejnopisů, vyhotoví je správní orgán na náklady účastníka. Odvoláním lze napadnout výrokovou část rozhodnutí, jednotlivý výrok nebo jeho vedlejší ustanovení. Odvolání jen proti odůvodnění rozhodnutí je nepřípustné.
Speciální stavební úřad po dni nabytí právní moci výroku o umístění stavby doručí žadateli stejnopis písemného vyhotovení společného povolení opatřený doložkou právní moci spolu s ověřenou grafickou přílohou, stejnopis písemného vyhotovení společného povolení opatřený doložkou právní moci doručí také místně příslušnému obecnímu úřadu, pokud není stavebním úřadem, a jde-li o stavby podle § 15 nebo 16 stavebního zákona, také stavebnímu úřadu příslušnému k povolení stavby.
Speciální stavební úřad po dni nabytí právní moci výroku o povolení stavby zašle žadateli jedno vyhotovení ověřené projektové dokumentace a štítek obsahující identifikační údaje o povolené stavbě. Další vyhotovení ověřené projektové dokumentace zašle vlastníkovi stavby, pokud není žadatelem. Žadatel je povinen štítek před zahájením stavby umístit na viditelném místě u vstupu na staveniště a ponechat jej tam až do dokončení stavby, případně do vydání kolaudačního souhlasu; rozsáhlé stavby se mohou označit jiným vhodným způsobem s uvedením údajů ze štítku.
Společné povolení má podle § 94p odst. 5 stavebního zákona platnost 2 roky. Stavba nesmí být zahájena, dokud rozhodnutí nenabude právní moci.

Ing. Kateřina Ivanová
Vedoucí odboru dopravy a silničního hospodářství

Poplatek:
Správní poplatek podle zákona č. 634/2004 Sb., o správních poplatcích, ve znění pozdějších předpisů položky 18 odst. 1 písm. f) se nevyměřuje.

Příloha:
viz. text (situace/1 strana)

Toto rozhodnutí musí být vyvěšeno po dobu 15 dnů na úřední desce a též způsobem umožňujícím dálkový přístup.

Vyvěšeno dne: …… Svěšeno dne: ……..

Razítko, podpis orgánu, který potvrzuje vyvěšení a svěšení rozhodnutí:

Obdrží:

Účastníci řízení - doručení jednotlivě (§ 94k písm. a) až d) stavebního zákona, ve smyslu § 94m odst. 2 stavebního zákona):

stavebník, obec, na jejímž území má být požadovaný stavební záměr uskutečněn, vlastník stavby, na které má být požadovaný stavební záměr uskutečněn, není-li sám stavebníkem, nebo ten, kdo má ke stavbě jiné věcné právo, není-li sám stavebníkem a vlastník pozemku, na kterém má být požadovaný stavební záměr uskutečněn, není-li sám stavebníkem, nebo ten, kdo má jiné věcné právo k tomuto pozemku:

1. Obec Uhelná, v zastoupení: TUMVIA s.r.o., IDDS: 2jms255
2. ČEZ Distribuce, a. s., IDDS: v95uqfy
3. CETIN a.s., IDDS: qa7425t
4. Ředitelství silnic a dálnic ČR, Správa Olomouc, IDDS: zjq4rhz

Účastníci řízení - doručení veřejnou vyhláškou (§ 144 odst. 6 správního řádu v souladu s § 94k písm. e) stavebního zákona, ve smyslu § 94m odst. 2 stavebního zákona):

osoba, jejíž vlastnické právo nebo jiné věcné právo k sousedním stavbám anebo sousedním pozemkům nebo stavbám na nich může být společným povolením přímo dotčeno:

5. pozemek parc.č. st. 44, st. 45, st. 137, st. 141, st. 142, st. 151, st. 155, st. 156, st. 157, st. 158, st. 159, st. 165/1, st. 165/2, st. 175, st. 202, st. 203, st. 215, st. 216, 225/4, 225/5, 229/1, 240/6, 240/7, 241/1, 241/4, 241/5, 245, 246, st. 270, 937/4, 937/5, 937/6, 937/12, 938/9, 1017/2, 1017/3, 1017/4, 1017/7, 1017/11, 1021/2, 1021/3, 1021/4, 1027/4, 1127/3, 1183/4, 2185, 2186, 2187, 2188/3, 2188/4, 2188/5, 2188/6, 2188/7, 2188/8, 2188/10, 2188/11, 2188/12, 2188/13, 2188/14, 2188/15, 2190, 2192, 2193, 2194, 2195, 2196, 2197/1, 2197/2, 2198/1, 2198/2, 2198/3, 2198/4, 2198/5, 2199, 2201, 2202, 2203, 2204, 2205, 2206/1, 2206/2, st. 2207, 2209, 2210, 2211, 2212, st. 2216, 2232, 2233, st. 2296, st. 2302, st. 2304 v katastrálním území Uhelná a stavby evidované v uvedeném katastrálním území bez č.p. i pod č.p. 4, 107, 108, 125, 128, 129, 130, 131, 132, 133, 141, 144, 145, 166, 170, 171, 173, 174.

Dotčené orgány státní správy:

6. Městský úřad Jeseník, OSÚÚP-orgán územního plánování, Masarykovo nám. 167/1, 790 01 Jeseník
7. Městský úřad Javorník, Odbor výstavby a ŽP, IDDS: ejmbdvv
8. Městský úřad Jeseník, Odbor životního prostředí, Karla Čapka 1147/10, 790 01 Jeseník
9. Krajské ředitelství policie Olomouckého kraje, Územní odbor Jeseník, Dopravní inspektorát Jeseník, IDDS: 6jwhpv6
10. Krajský úřad Olomouckého kraje, Odbor dopravy a silničního hospodářství, IDDS: qiabfmf
11. Obecní úřad Uhelná, silniční správní úřad, IDDS: ijza7n4
12. Krajská hygienická stanice Olomouckého kraje se sídlem v Olomouci, Územní pracoviště Šumperk, IDDS: 7zyai4b

KOMUNIKACE A VO POD STŘELNICÍ, UHELNÁ

SITUACE ODSTUPOVÝCH VZDÁLENOSTÍ
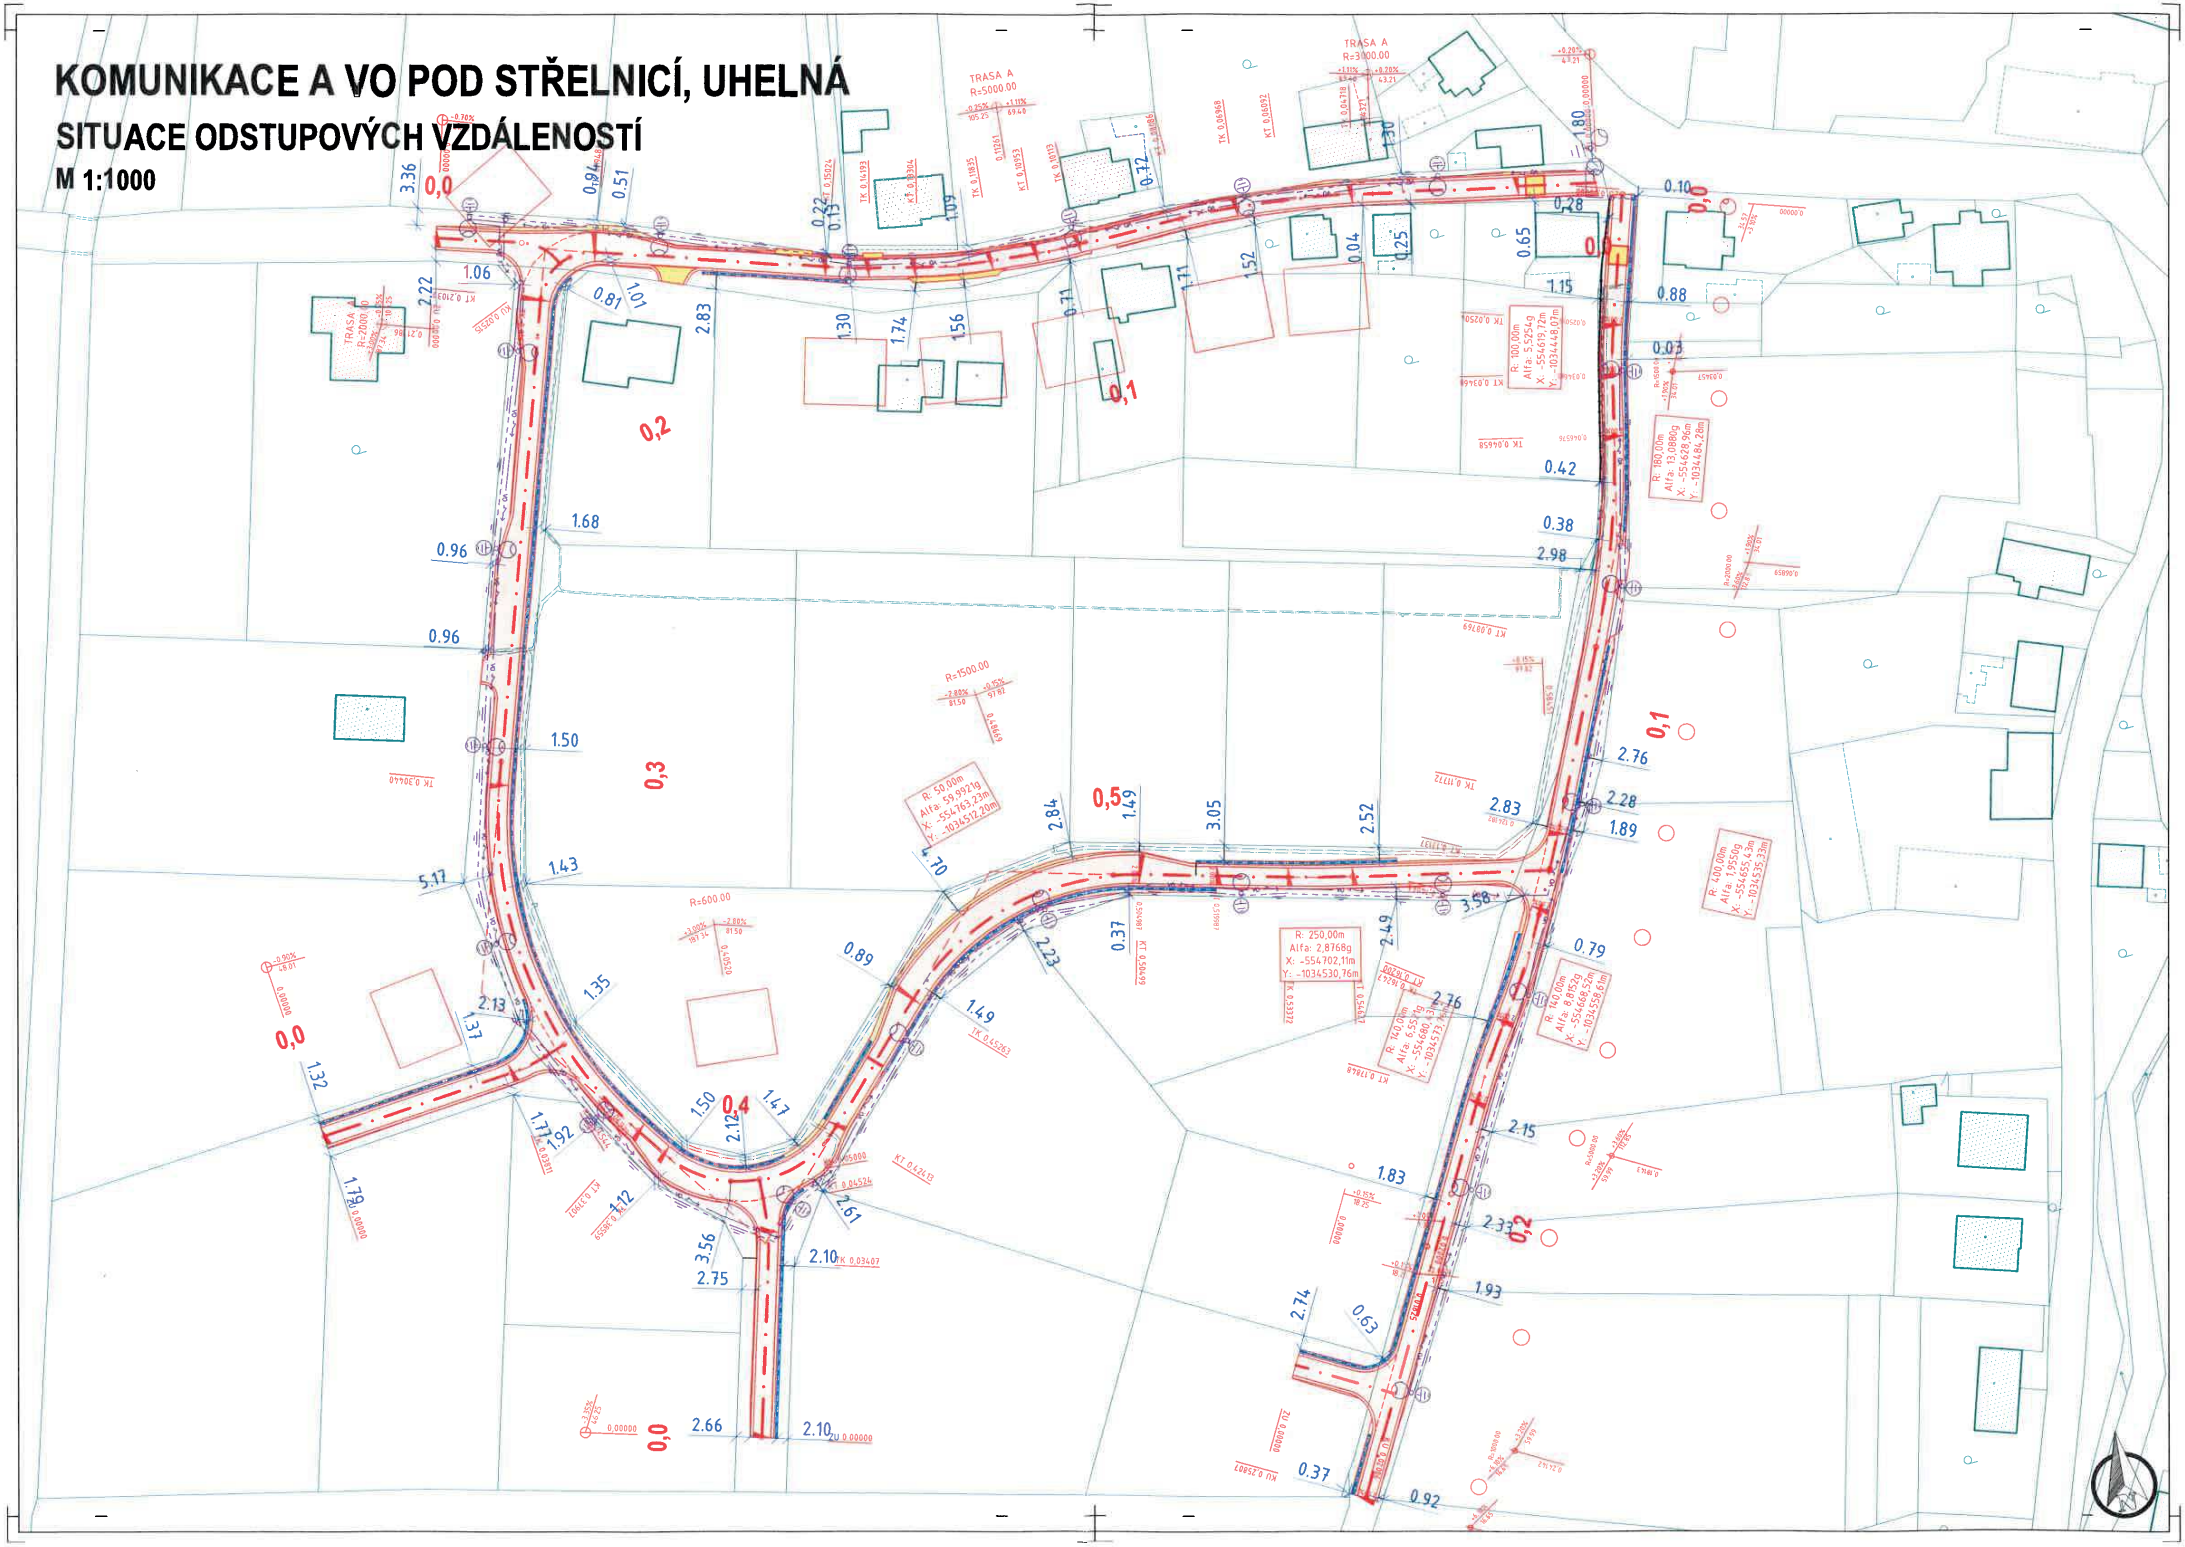
M 1:1000