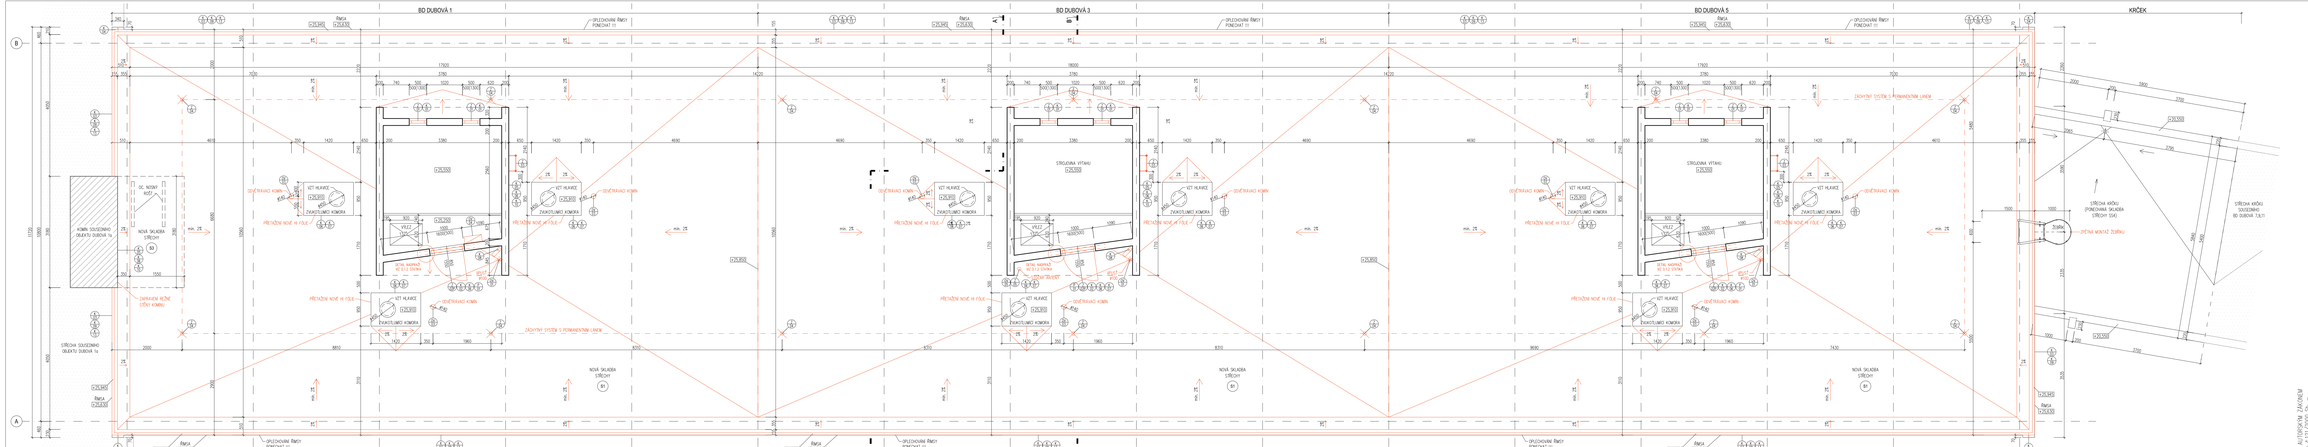

LEGENDA HMOT

STÁVAJÍCÍ ZDIVO SOUSEDNÍCH PAMĚTÍ	NOVÉ KONSTRUKCE V POHLEDU
	ZACHYTNÝ SYSTÉM NÁDEŽNÍ KOTVIČ BIB

VÝPIS PŘEKLADŮ (OCELI):

ODN.	POPIS	DÉLKA m	POČET KUSŮ	CELKEM DÉLKA m	kg/m	CELKEM kg
P.01	4x HELAKLAP VÝŠKY 8 a 4mm	1,600	31	12	16,0	1.152	25,574
MP PODLOŽÍ							25,6 kg
RÁŽKA NA PŘÍPRAVKU NÁPŘEDNÍCH	10%						5,1 kg
CELKOVÁ HMOTNOST							30,8 kg

POZN:
- MINIMÁLNÍ SKLON NOVÉHO STŘEŠNÍHO PLÁŠTĚ JE 2%
- MINIMÁLNÍ SLOŽITÁ TEPELNÉ IZOLACE JE 220 mm A PLOŠÉ STŘECHY VIZ SKLADBY KONSTRUKCÍ
- VŠECHNY TRACHEA PRŮCHYTY BUDOU V SKLADBĚ STŘECHY ZAPRACOVÁNY VÝROBCE MATERIÁLU
- VŠECHNY PRŮCHODY STŘECHY BUDOU ZAPRACOVÁNY DO TEPELNÉ IZOLACE
- STROJOVNÍ BUDOU Z EXTERNÍ ODTÉKNY A ODVTRÁNY NOVÝM FLASOVÁNÍ KATÉDEM, ODCÍN UŘÍD INVESTOR
- VŠECHNY POROVOVÉ OPRAVY ZDÍV VČ. PŘÍPRAVY PODKLADU (ODTĚŘNÍ, PENETRACE APOD.)

POZNÁMKA:
-ZACHOVÁNÍ, ČIŠTĚNÍ ZDIVA ZEDIVOVÝCH ZA DOCHÁZÍ BEZPOŘ, PO A OSTANÍCH PRÁVNÍCH PŘÍZPISŮ A NORIEM ČÍN PŘI PROVÁDĚNÍ ŽILA NAPŘ. ZRK. Č. 268/2012 SB. (ZOHLEDNĚ ZMĚNU A PRVLÁŠÁ Č. 268/2009 SB. O TECHNICKÝCH POŽADAVCÍCH STAVBY -ZACHOVÁNÍ, STAVBY JE POVINEN SI VNÁŘÍ PŘÍMÉTU PŘÍMO NA STAVBĚ PŘED ZAHÁJENÍM STAVBY

0,000=228,290 m n.m. Bpv

hlavní inženýr projektu	Ing. Vít Šeděk	
zodpovědný projektant	Ing. Vít Šeděk	
vypracoval	Petra Frieová	
investor	Statutární město Brno, MČ Brno-Jundrov	
místo stavby	Dubová 1, 3, 5, 637 00 Brno-Jundrov p.č. 269/38, 269/40, 269/41, k.ú. Jundrov	

MENHÁR PROJECT
Havlíčkova 32, 639 00 Brno, tel: 604 200 092

akce
REKONSTRUKCE STŘECHY BD DUBOVÁ 1-3-5, JUNDROV

D.1.1. ARCHITEKTONICKO-STAVEBNÍ ŘEŠENÍ

datum	03/2020
kancel	
F. zakázky	19_026
stupeň	DPS
měřítko	1:50
číslo výkresu	301

dílčí výkres
NOVÝ STAV
PŮDORYS HLAVNÍ STŘECHY

CHRÁNĚNO AUTORSKÝM ZÁKONEM
(ZÁKON Č. 121/2000 Sb.)