KOORDINAČNÍ SITUAČNÍ VÝKRES

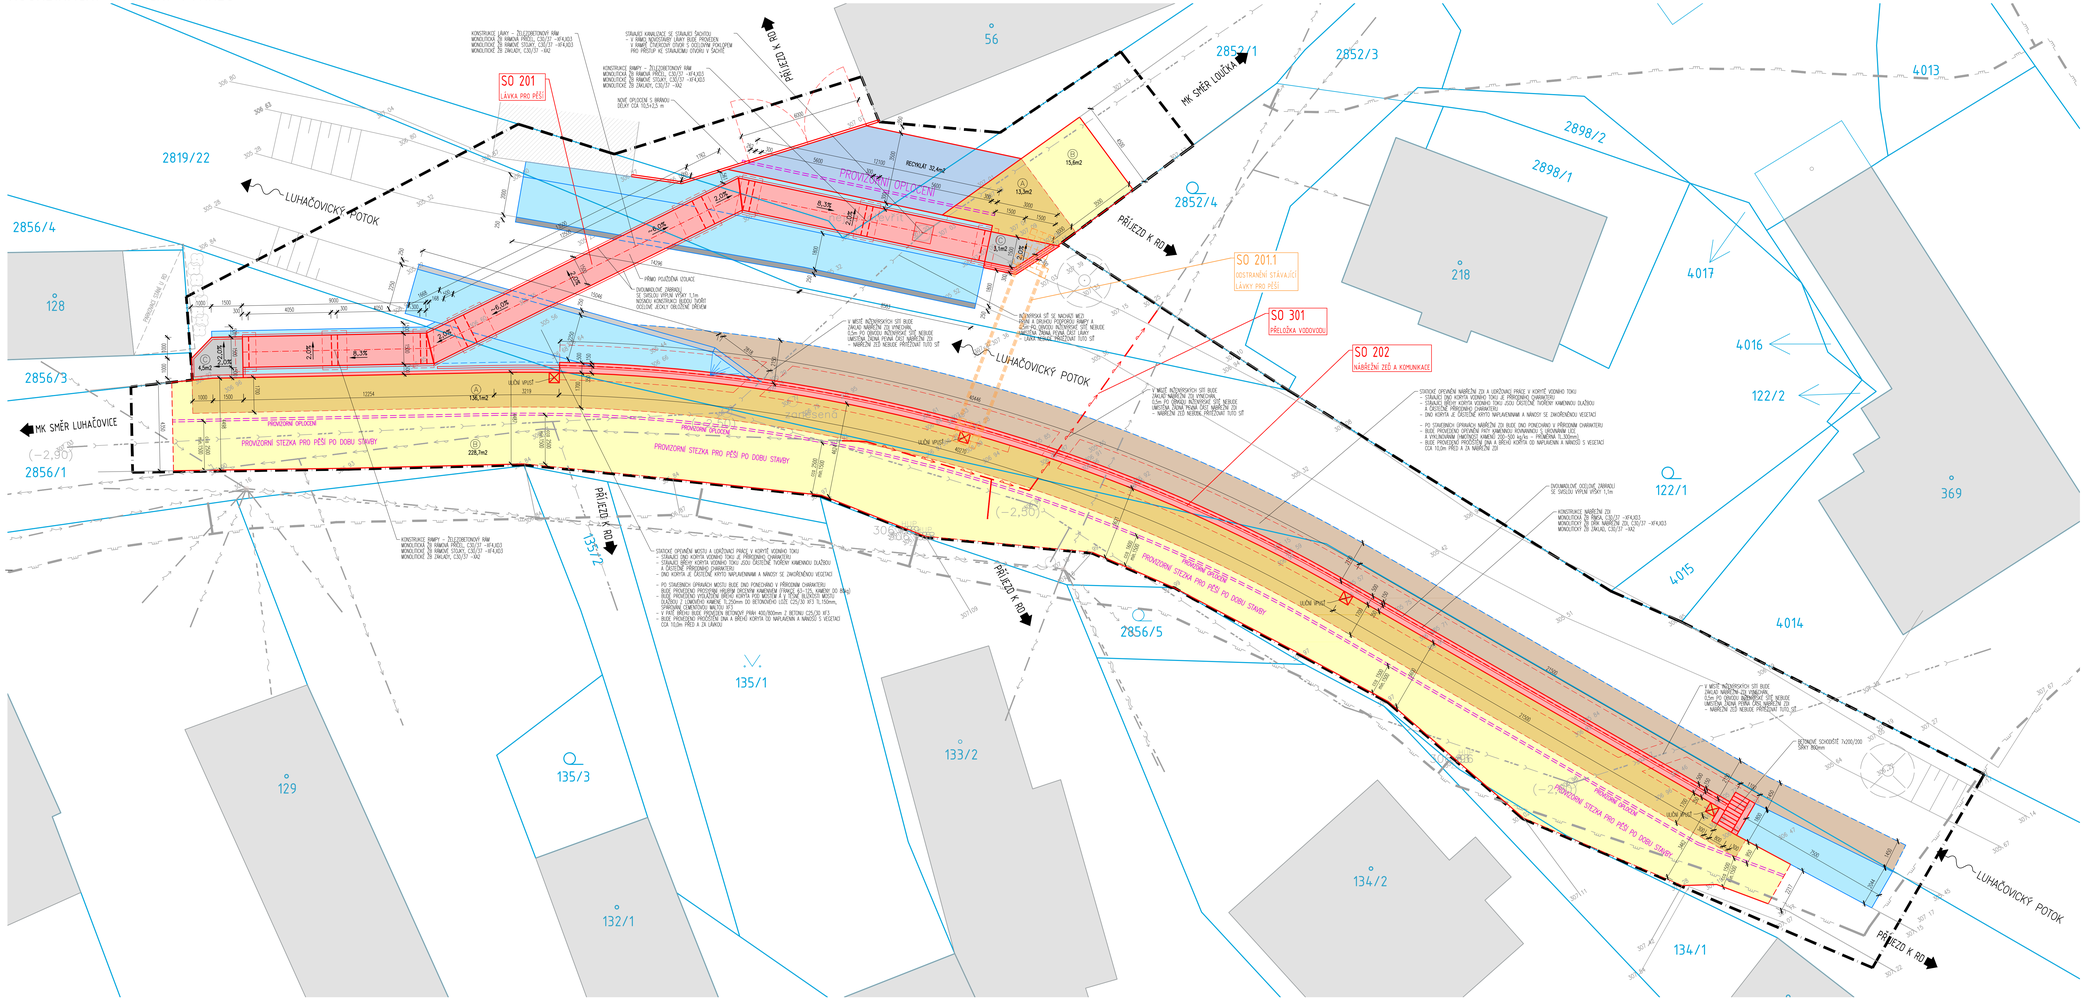

LEGENDA ČAR

- STÁVAJÍCÍ STAV
- NOVÝ STAV – SO 201 A SO 202
- NOVÝ STAV – SO 201 A SO 202
- PROVIZORNÍ TRASY PO DOBU STAVBY
- HRANICE PARCELY KATASTRU NEMOVITOSTÍ
- OBVOD HRANICE STAVENIŠTĚ

LEGENDA ZNAČEK

- 422/15 STÁVAJÍCÍ VÝŠKOPIS
- 141/3 ČÍSLO PARCELY

LEGENDA ZNAČEK INŽENÝRSKÝCH SÍTÍ:

LEGENDA ZNAČEK STÁVAJÍCÍCH INŽENÝRSKÝCH SÍTÍ:

- ELEKTRICKÉ VEDENÍ NN – NADZEMNÍ – EG.D, a.s.
- SDĚLOVACÍ VEDENÍ – NADZEMNÍ – CETIN a.s.
- STL PLYNOVOD – PODZEMNÍ – GasNet, s.r.o.
- VODOVODNÍ ŘAD – PODZEMNÍ – Vodárna Zlín a.s.
- KANALIZAČNÍ ŘAD – PODZEMNÍ – Svazek obcí Aglomerace Dolní Lhota
- SO 301 – PŘELOŽKA VODOVODU – ZRUŠENÁ TRASA
- SO 301 – PŘELOŽKA VODOVODU – NOVÁ TRASA

LEGENDA PLOCH

- KONSTRUKCE LÁVKY A RAMP
- NÁBŘEŽNÍ ZEĎ
- PLNÁ SKLADBA KOMUNIKACE
- DVOUVRSTVÝ FRÉZ KOMUNIKACE
- DLÁŽDĚNÉ PLOCHY – ZÁMKOVÁ DLAŽBA
- ZPEVNĚNÁ PLOCHA Z RECYKLÁTU
- DLAŽBA Z LOMOVÉHO KAMENE TL. 250mm DO BET. LOŽE C25/30 XF3
- KAMENNÁ ROVNANINA S UROVNÁNÍM LÍCE A VYKLÍNOVÁNÍM (HMOTNOST KAMENŮ 200-500kg/ks)

LEGENDA STAVEBNÍCH OBJEKTŮ

SO 201	LÁVKA PRO PĚŠÍ
SO 201.1	ODSTRANĚNÍ STÁVAJÍCÍ LÁVKY PRO PĚŠÍ
SO 202	NÁBŘEŽNÍ ZEĎ A KOMUNIKACE
SO 301	PŘELOŽKA VODOVODU

VZDÁLENOST INŽENÝRSKÝCH SÍTÍ:

1) VZDÁLENOST HRANY ŘÍMSY MOSTU OD VEDENÍ ELEKTRICKÉHO VEDENÍ – EG.D, a.s.
2) VZDÁLENOST HRANY ŘÍMSY MOSTU OS VEDENÍ SDĚLOVACÍHO VEDENÍ – CETIN a.s.
3) VZDÁLENOST HRANY ŘÍMSY MOSTU OD VEDENÍ PLYNOVODNÍHO ŘADU – GasNet s.r.o.
4) VZDÁLENOST HRANY ŘÍMSY MOSTU OD VEDENÍ VODOVODNÍHO ŘADU – Vodárna Zlín a.s.
5) VZDÁLENOST HRANY ŘÍMSY MOSTU OD VEDENÍ KANALIZAČNÍHO ŘADU – Svazek obcí Aglomerace Dolní Lhota

SKLADBY VOZOVEK

A SKLADBA VRSTEV VOZOVKY

- ASFALTOVÝ BETON PRO OBRUSNÉ VRSTVY PODLE ČSN EN 13108-1 — AC 11+ 40mm
- STŘIKANÁ POSYPÁ ZÁLIVKA – ZRYCHLE VAZOUCÍ PĚNA 0,3 kg/m² —
- ASFALTOVÝ BETON PRO LOŽNÍ VRSTVY PODLE ČSN EN 13108-1 — AC 16+ 60mm
- MELIORAČNÍ POSYPÁ – ZRYCHLE VAZOUCÍ PĚNA 0,3 kg/m² —
- ZALITÍ DO SPÁR —
- ŠTĚRKOPÍSEK FR. 0–32 — ŠP. 150mm

B SKLADBA VOZOVKY V MÍSTĚ FRÉZU

- ASFALTOVÝ BETON PRO OBRUSNÉ VRSTVY PODLE ČSN EN 13108-1 — AC 11+ 40mm
- STŘIKANÁ POSYPÁ ZÁLIVKA – ZRYCHLE VAZOUCÍ PĚNA 0,3 kg/m² —
- ASFALTOVÝ BETON PRO LOŽNÍ VRSTVY PODLE ČSN EN 13108-1 — AC 16+ 60mm
- MELIORAČNÍ POSYPÁ – ZRYCHLE VAZOUCÍ PĚNA 0,3 kg/m² —
- SPÁRÁNÍ SKLADBY VOZOVKY

C SKLADBA CHODNÍKU

- BETONOVÁ ZÁMKOVÁ DLAŽBA — BD 60mm
- PODSYP – VLOŽENO DO SUCHÉ FRAKCE 0–4 — 40mm
- PODKLADNÍ VRSTVA – ŠTĚRKODRT 0–32 — ŠP. 150mm
- VÝSKLEP TERÉN (ZÁLIVEK)

Podmínky Agentury ochrany přírody a krajiny ČR, RP Správa CHKO Bílé Karpaty :

1. Při realizaci stavby bude v toku použit kámen místní provenience event. jiný kámen, který bude předem odkonzultován s RP Správou CHKO Bílé Karpaty.
2. Doba provádění stavebních prací přímo v toku bude omezena na minimum.
3. Před zahájením prací v korytě vodního toku je nutné provést slovení max. 3 dny předem.
4. Práce v toku lze provádět v období srpen až listopad běžného roku.
5. Případné havárie, které by mohly mít vliv na životní prostředí (např. únik pohonných hmot atd.) budou bezprostředně hlášeny na RP Správu CHKO Bílé Karpaty.
6. Investor stavby s podmínkami uvedenými v tomto závazném stanovisku prokazatelně seznámí subjekty, které budou stavbu realizovat.

S

HLAVNÍ PROJEKTANT: MSS – PROJEKT, FAKTURACE: ADRESA PRAHA 4, MICHLE, MICHELSKÁ 580/43 PSČ 14100, ADRESA SPOLEČNOSTI PSČ 763 26 ZLÍN, TEL.: +420 571 470 906, IČ: 02694969, DIČ: CZ02694969		INVESTOR: OBEC SEHRADICE, SEHRADICE 64, 763 23 SEHRADICE	
HLAVNÍ INŽENÝR PROJEKTU	Ib. PETR ZUŘICA	PROFESE	
HLAVNÍ PROJEKTANT	ING. MARTIN MYNAŘÍK		
VYPRACOVAL	Ib. PETR ZUŘICA		
KONTROLOVAL	ING. MARTIN MYNAŘÍK		
MÍSTO STAVBY	K.Ú. SEHRADICE		
NÁZEV STAVBY: Komunikace, lávka pro pěší a nábřežní zeď Sehradice		STUPEŇ	POPIS
		DATUM	01/2024
		FORMÁT	12xA4
		MĚŘÍTKO	1:100
NÁZEV PROJEKTOVÉ ČÁSTI: C – SITUAČNÍ VÝKRESY		Č. ZAKÁZKY	-
NÁZEV ČÁSTI: -		ČÁST: C	OBJEKT: -
NÁZEV ČÁSTI OBJEKTŮ: -			PARÉ:
NÁZEV OBJEKTU: -			
NÁZEV PŘÍLOHY: KOORDINAČNÍ SITUAČNÍ VÝKRES		Č. -	ČÍSLOVÝ: C.03