


PŮDORYS - STÁVAJÍCÍ STAV

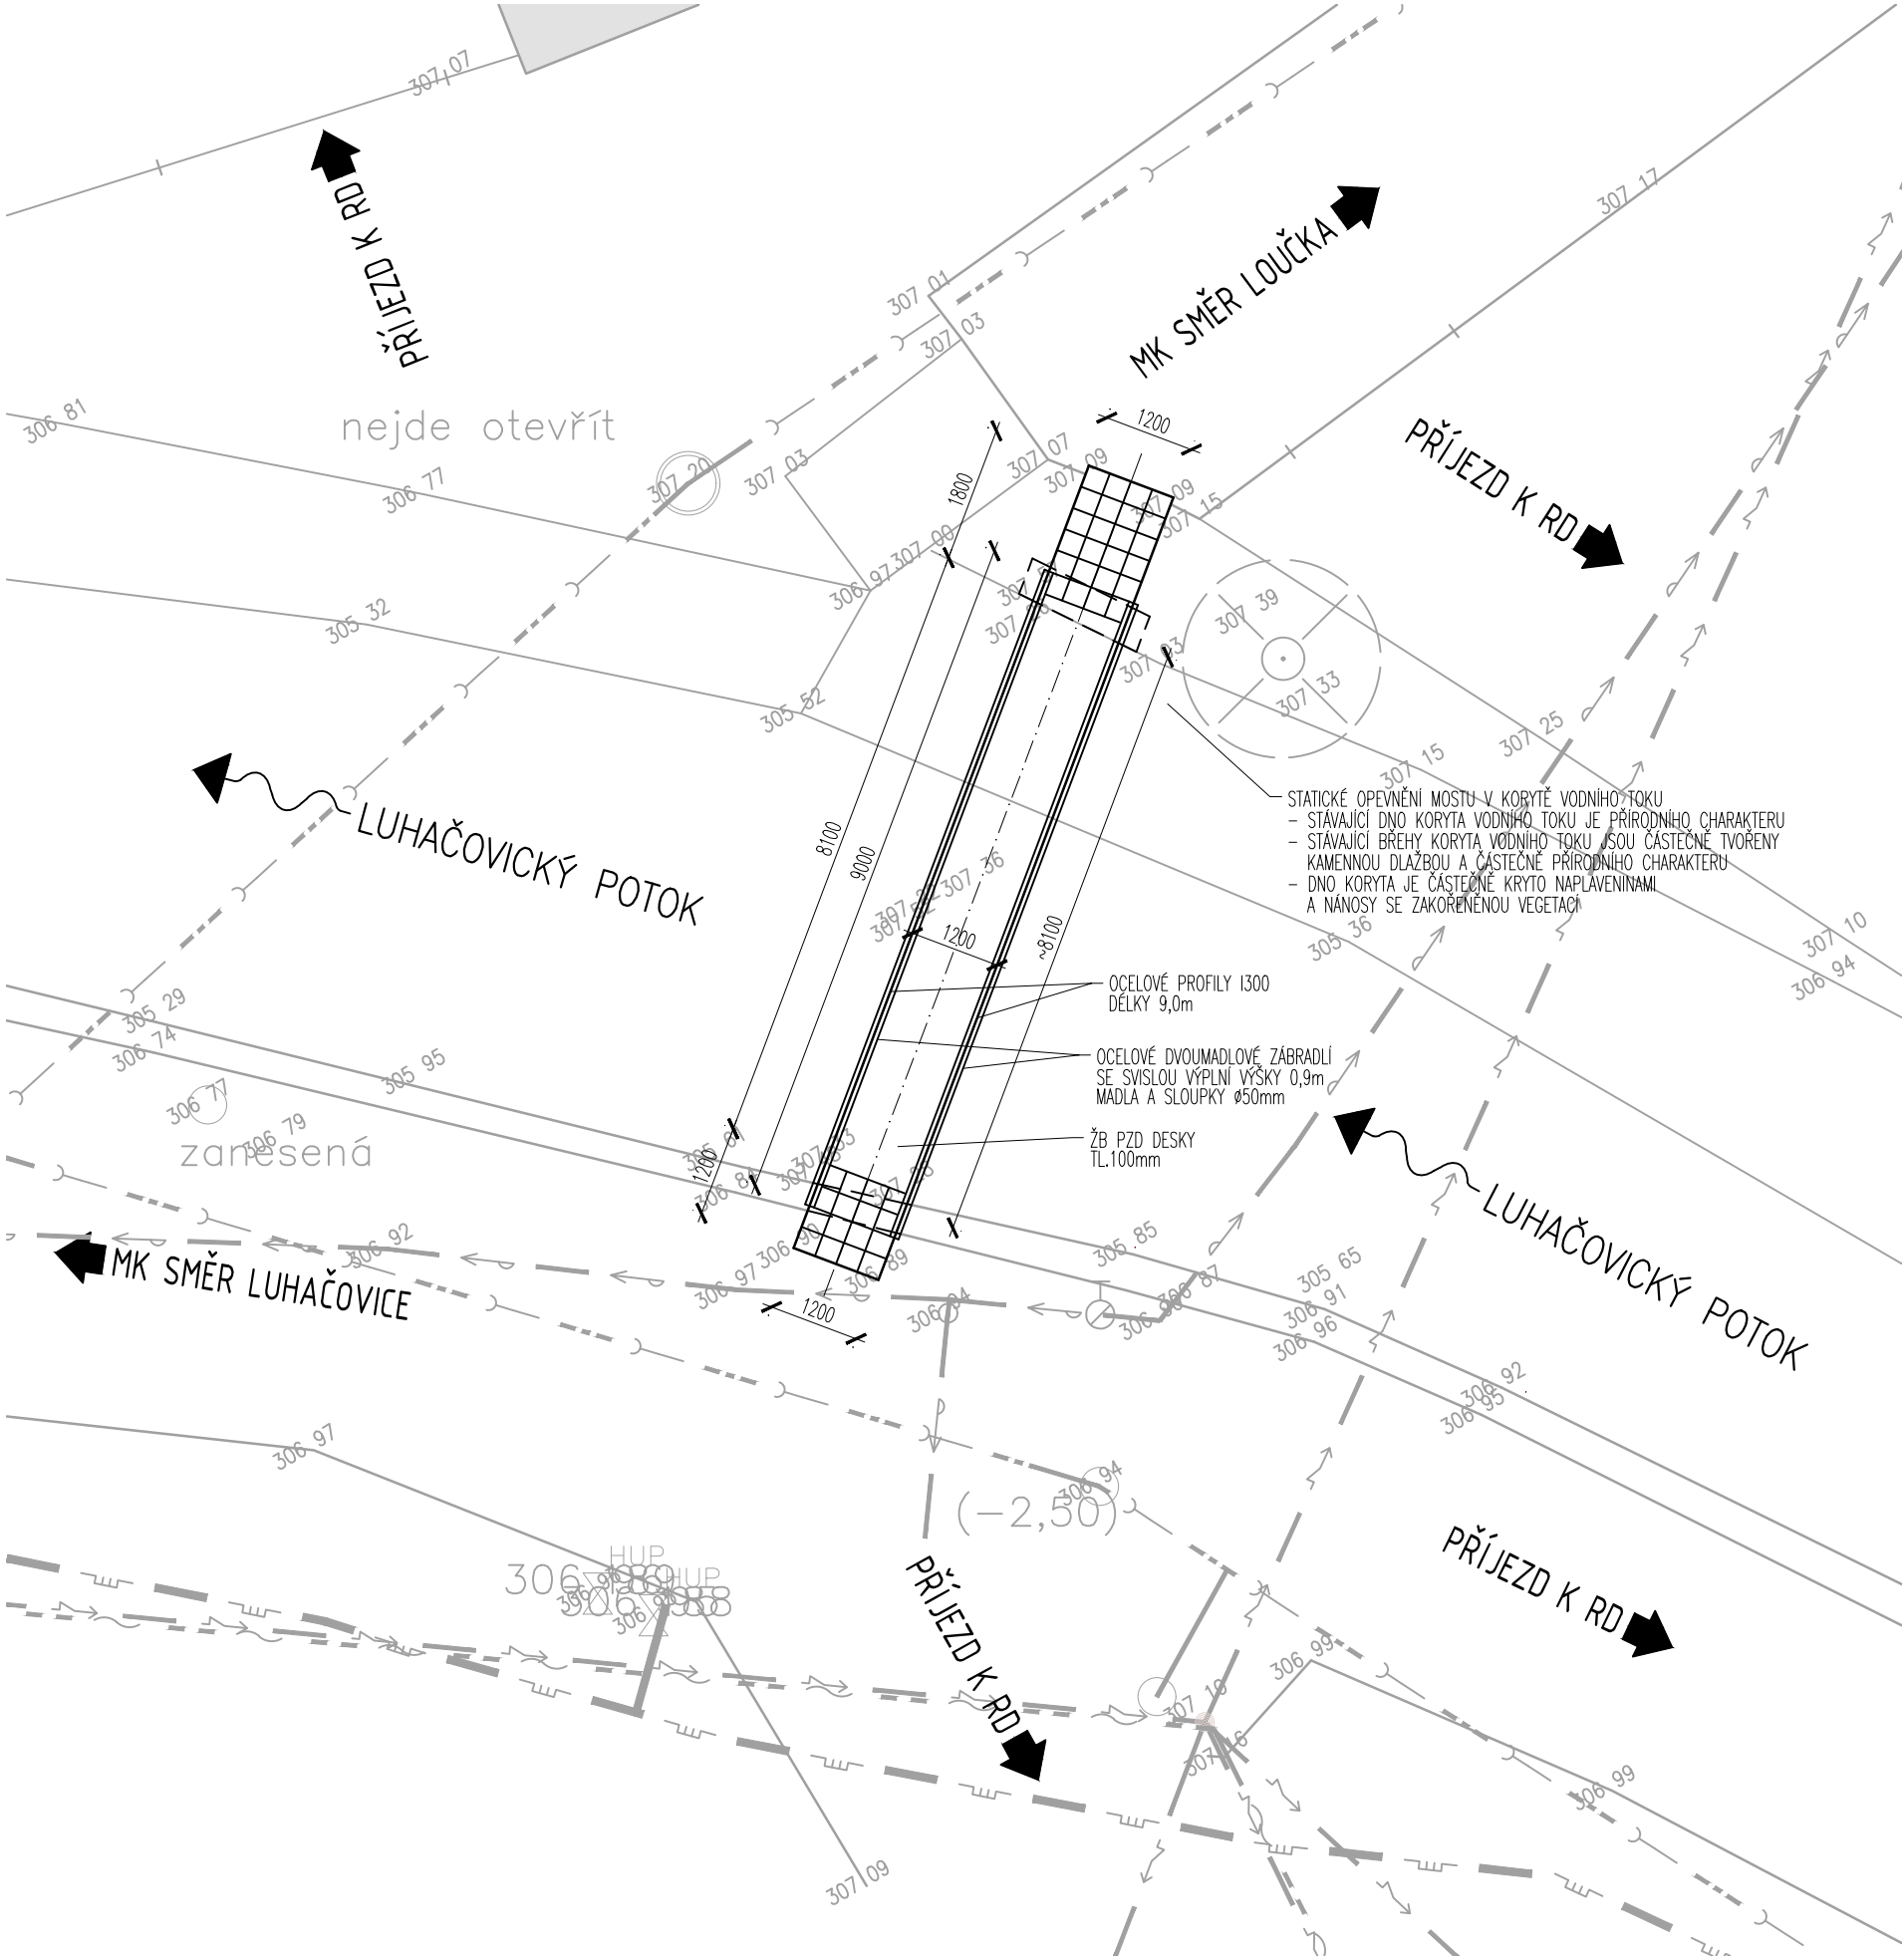

LEGENDA ČAR

LEGENDA ČAR POLOHOPISU



LEGENDA ČAR




LEGENDA ZNAČEK

422,19

STÁVAJÍCÍ VÝŠKOPIS

LEGENDA ZNAČEK INŽENÝRSKÝCH SÍTÍ:

LEGENDA ZNAČEK STÁVAJÍCÍCH INŽENÝRSKÝCH SÍTÍ:

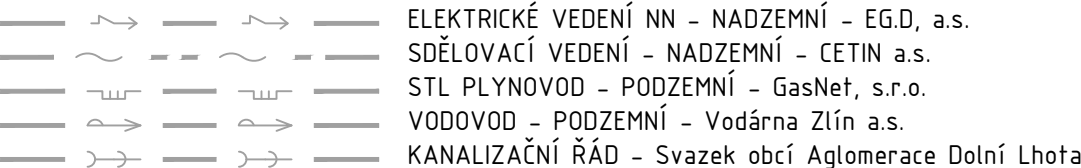


STATICKÉ OPEVNĚNÍ MOSTU V KORYTĚ VODNÍHO TOKU
- STÁVAJÍCÍ DNO KORYTA VODNÍHO TOKU JE PŘÍRODNÍHO CHARAKTERU
- STÁVAJÍCÍ BŘEHY KORYTA VODNÍHO TOKU JSOU ČÁSTEČNĚ TVOŘENY KAMENNOU DLAŽBOU A ČÁSTEČNĚ PŘÍRODNÍHO CHARAKTERU
- DNO KORYTA JE ČÁSTEČNĚ KRYTO NAPLAVENINAMI A NÁNOSY SE ZAKORĚNĚNOU VEGETACÍ

OCELOVÉ PROFILY I300
DĚLKY 9,0m

OCELOVÉ DVOUMADLOVÉ ZÁBRADLÍ
SE SVISLOU VÝPLNÍ VÝŠKY 0,9m
MADLA A SLOUPKY Ø50mm

ŽB PZ DESKY
TL 100mm

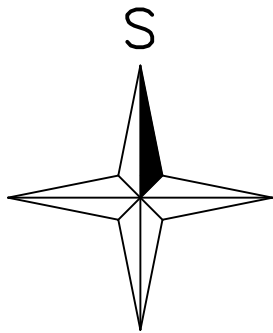

HLAVNÍ PROJEKTANT  MSS - PROJEKT FAKTURAČNÍ ADRESA: PRAHA 4, MICHLE, MICHELSKÁ 580/63 PSČ 14100 ADRESA: ŽEROTINOVA 992, 755 01 VSETÍN TEL.: +420 571 415 366, IČ: 26849836, DIČ: CZ26849836		INVESTOR OBEC SEHRADICE SEHRADICE 64 763 23 SEHRADICE		
HLAVNÍ INŽENÝR PROJEKTU	Bc. PETR JUŘICA	PROFESE		
HLAVNÍ PROJEKTANT	ING. MARTIN MYNÁŘÍK			
VYPRACOVAL	Bc. PETR JUŘICA			
KONTROLOVAL	ING. MARTIN MYNÁŘÍK			
MÍSTO STAVBY	K.Ú. SEHRADICE			
NÁZEV STAVBY		STUPEŇ	PDPS	
Komunikace, lávka pro pěší a nábrežní zed' Sehradice		DATUM	01/2024	
		FORMÁT	3xA4	
		MĚŘÍTKO	1:100	
		Č. ZAKÁZKY	-	
NÁZEV PROJEKTOVÉ ČÁSTI		ČÁST	OBJEKT	PARÉ
D - DOKUMENTACE OBJEKTŮ A TECHNICKÝCH A TECHNOLOGICKÝCH ZAŘÍZENÍ				
NÁZEV ČÁSTI				
D.1 - STAVEBNÍ ČÁST				
NÁZEV ČÁSTI OBJEKTŮ		D	S0201	
D.1.2 - MOSTNÍ OBJEKTY A ZDI				
NÁZEV OBJEKTU		Č.	Č.PŘÍLOHY	
SO 201 - LÁVKA PRO PĚŠÍ				
NÁZEV PŘÍLOHY		-	D.02	
PŮDORYS - STÁVAJÍCÍ STAV				