


VZOROVÝ PŘÍČNÝ ŘEZ - NOVÝ STAV

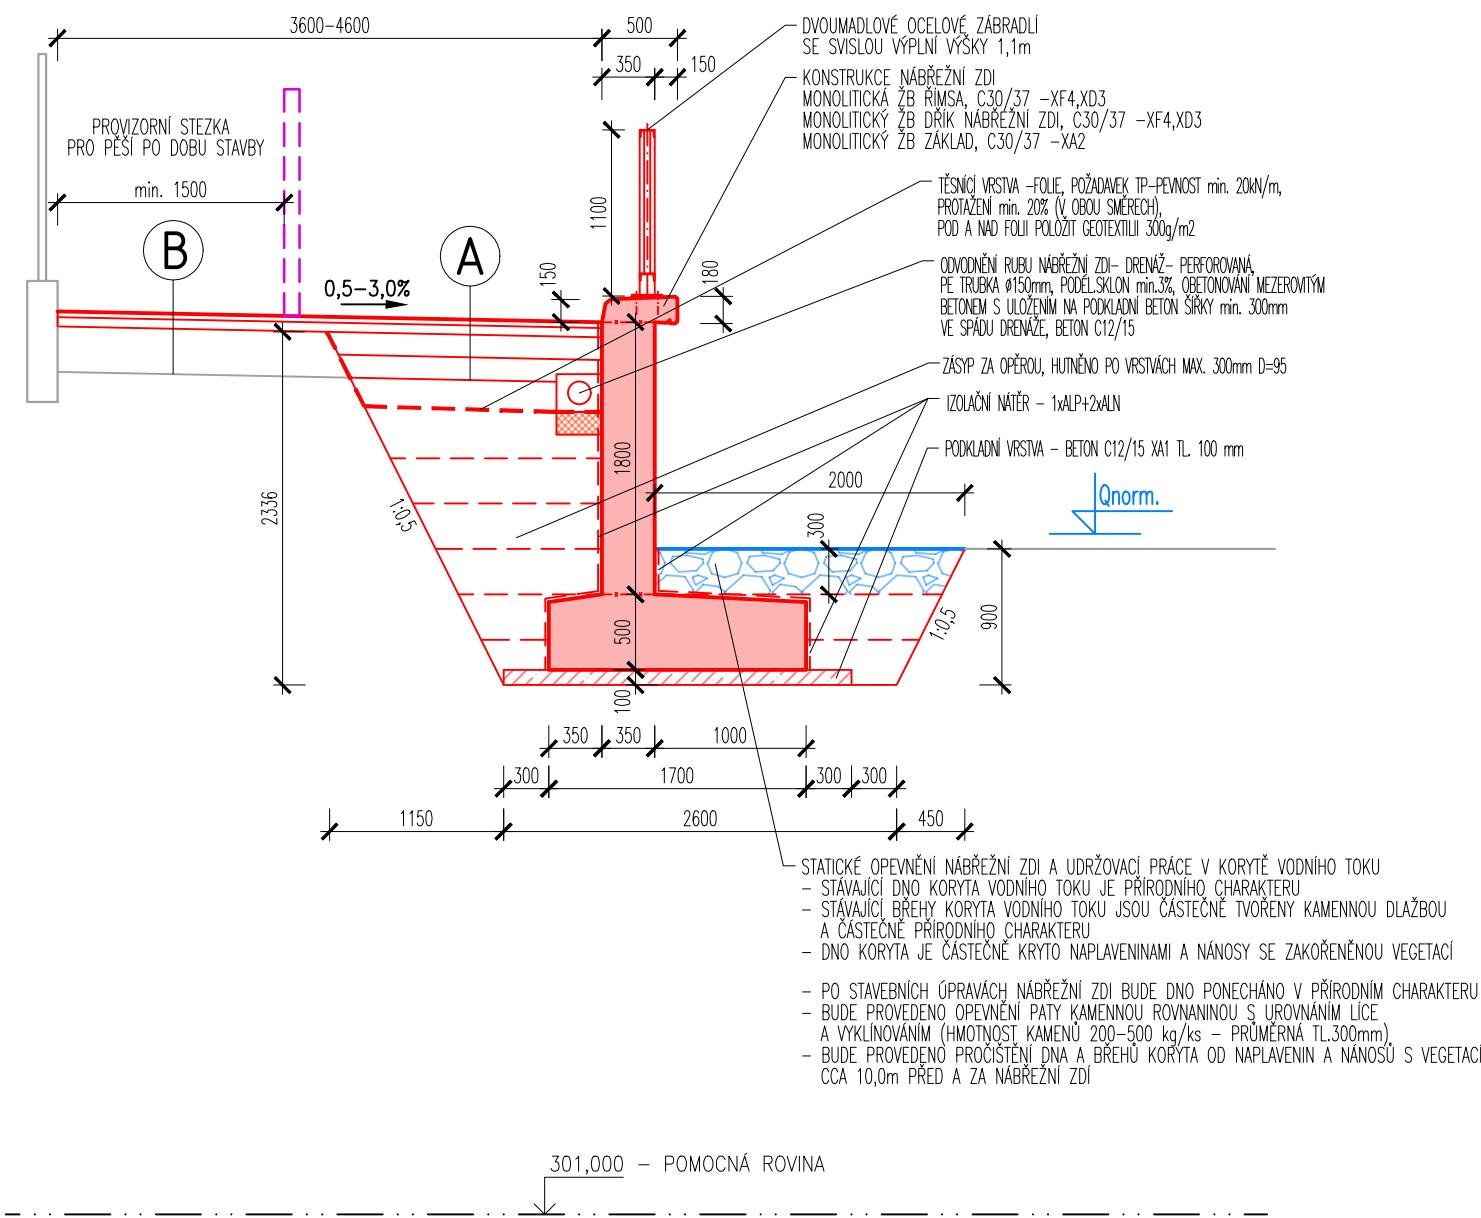

SKLADBY VOZOVEK

A		B	
SKLADBA VRSTEV VOZOVKY		SKLADBA VOZOVKY V MÍSTĚ FRÉZU	
ASFALTOVÝ BETON PRO OBRUSNÉ VRSTVY PODLE ČSN EN 13108-1	ACQ 11+ 40mm	ASFALTOVÝ BETON PRO OBRUSNÉ VRSTVY PODLE ČSN EN 13108-1	ACQ 11+ 40mm
SPJOVACÍ POSTŘÍK EMULZNÍ – ZBYTKOVÉ MNOŽSTVÍ POJIVA 0,3 kg/m²		SPJOVACÍ POSTŘÍK EMULZNÍ – ZBYTKOVÉ MNOŽSTVÍ POJIVA 0,3 kg/m²	
ASFALTOVÝ BETON PRO LOŽNÍ VRSTVY PODLE ČSN EN 13108-1	ACL 16+ 60mm	ASFALTOVÝ BETON PRO LOŽNÍ VRSTVY PODLE ČSN EN 13108-1	ACL 16+ 60mm
INFILTRAČNÍ POSTŘÍK – ZBYTKOVÉ MNOŽSTVÍ POJIVA 0,3 kg/m²		INFILTRAČNÍ POSTŘÍK – ZBYTKOVÉ MNOŽSTVÍ POJIVA 0,3 kg/m²	
ZHUTNĚNÍ NA 100MPa		STÁVAJÍCÍ SKLADBA VOZOVKY	
STĚRODŘÍŘ PR. 0–32	ŠDk 150mm		

HLAVNÍ PROJEKTANT  MSS - PROJEKT FAKTURAČNÍ ADRESA: PRAHA 4, MICHLE, MICHELSKÁ 580/63 PSČ 14100 ADRESA: ŽEROTINOVA 992, 755 01 VSETÍN TEL.: +420 571 415 366, IČ: 26849836, DIČ: CZ26849836		INVESTOR OBECE SEHRADICE SEHRADICE 64 763 23 SEHRADICE	
HLAVNÍ INŽENÝR PROJEKTU	Bc. PETR JUŘICA	PROFESE	
HLAVNÍ PROJEKTANT	ING. MARTIN MYNAŘÍK		
VYPRACOVAL	Bc. PETR JUŘICA		
KONTROLOVAL	ING. MARTIN MYNAŘÍK		
MÍSTO STAVBY	K.Ú. SEHRADICE		
NÁZEV STAVBY		STUPEŇ	PDPS
Komunikace, lávka pro pěší a nábrežní zed' Sehradice		DATUM	01/2024
		FORMÁT	2xA4
		MĚŘÍTKO	1:50
NÁZEV PROJEKTOVÉ ČÁSTI		Č. ZAKÁZKY	
D - DOKUMENTACE OBJEKTŮ A TECHNICKÝCH A TECHNOLOGICKÝCH ZAŘÍZENÍ			
NÁZEV ČÁSTI			
D.1 - STAVEBNÍ ČÁST			
NÁZEV ČÁSTI OBJEKTŮ		ČÁST	
D.1.2 - MOSTNÍ OBJEKTY A ZDI			
NÁZEV OBJEKTU			
SO 202 - NÁBREŽNÍ ZEĎ A KOMUNIKACE		D	S0202
NÁZEV PŘÍLOHY		Č.	Č.PŘÍLOHY
VZOROVÝ PŘÍČNÝ ŘEZ - NOVÝ STAV		-	D.05