



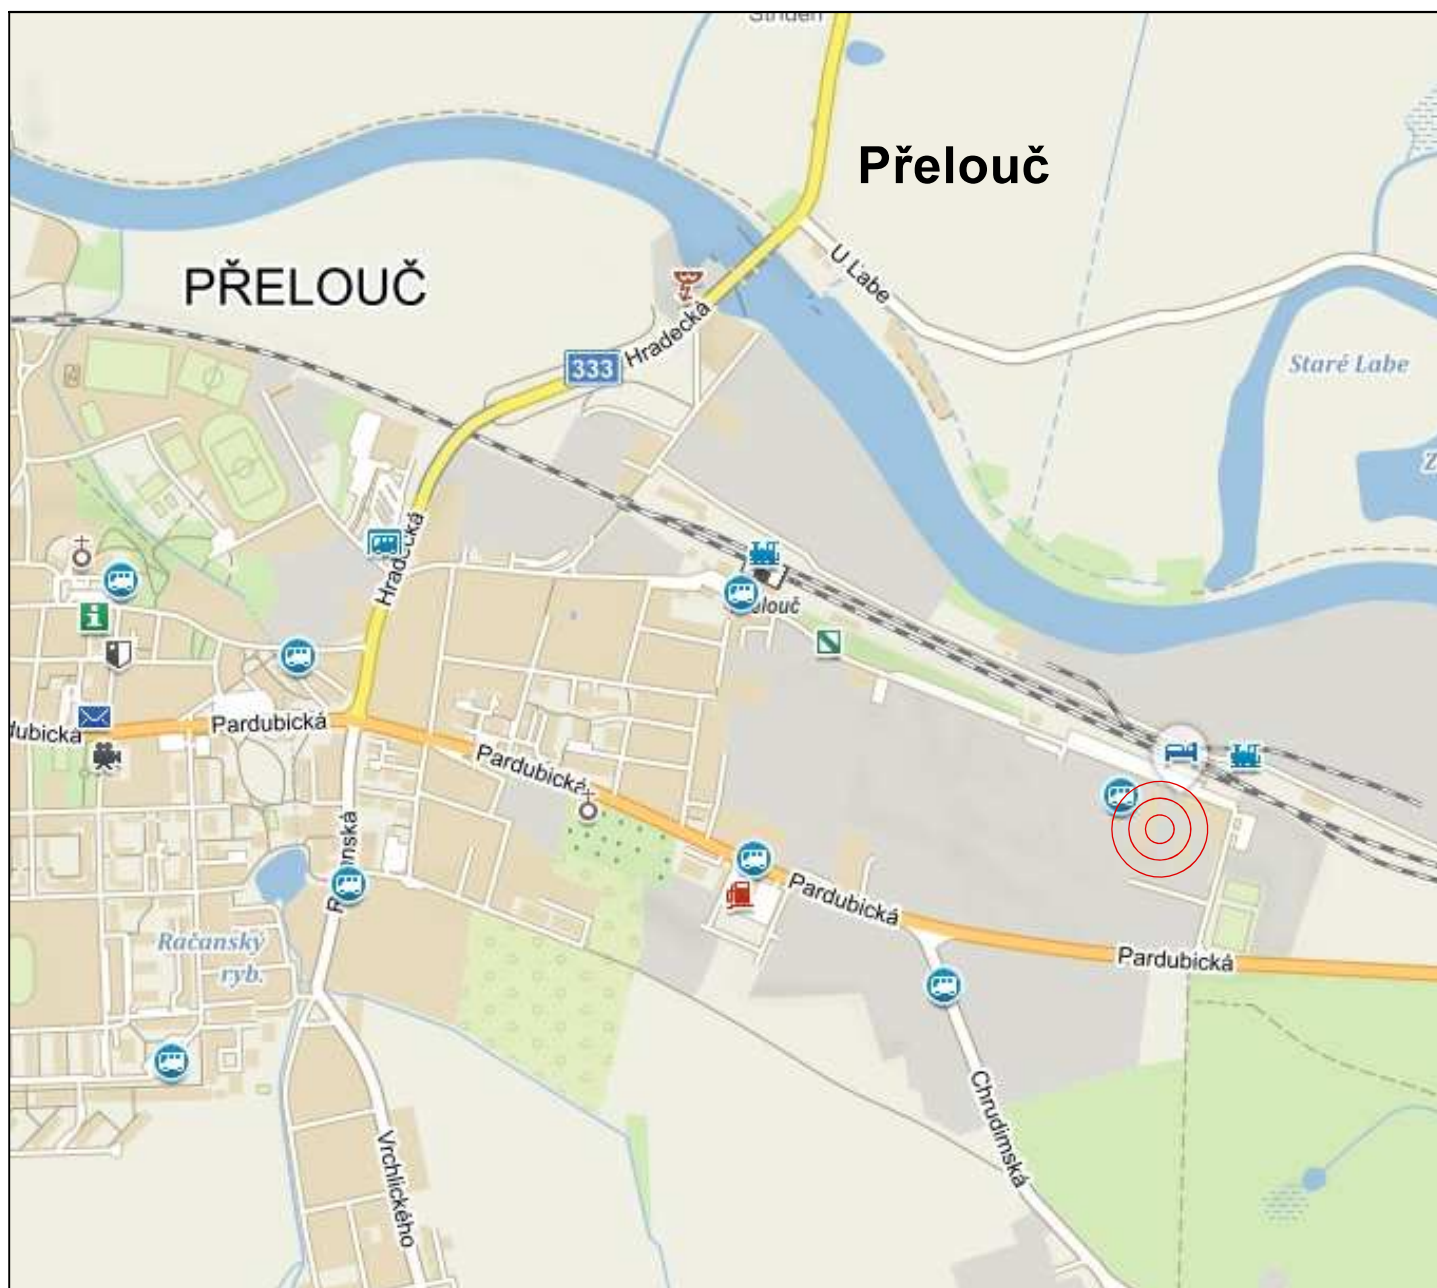

OBJEKT K DEMOLICI

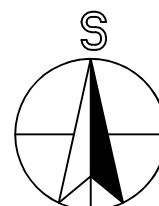

Vypracoval: Ing. Jaroslav DVOŘÁK	Hlavní inženýr projektu: Ing. Jaroslav DVOŘÁK	Ing. Jaroslav DVOŘÁK U Dolního rybníka ev.č.340, Svitavy 568 02 www.sinc.cz dvorak@sinc.cz IČ: 866 81 087	
Místo stavby: Jaselská 1505, 535 01 Přelouč, p.č. st. 542/7, k.ú. Přelouč Investor: Gymnázium a Střední odborná škola Přelouč, Obránců míru 1025, 53501 Přelouč		Formát: A4 Datum: 12/2019 Stupeň: DEMOLICE Zakáz. č.: 191106 Měřítko: -	
Akce: Demolice objektu na p.č. st. 542/7, k.ú. Přelouč Objekt:		Paré:	
Výkres: SITUAČNÍ VÝKRES ŠIRŠÍCH VZTAHŮ			Č.v. C.1