



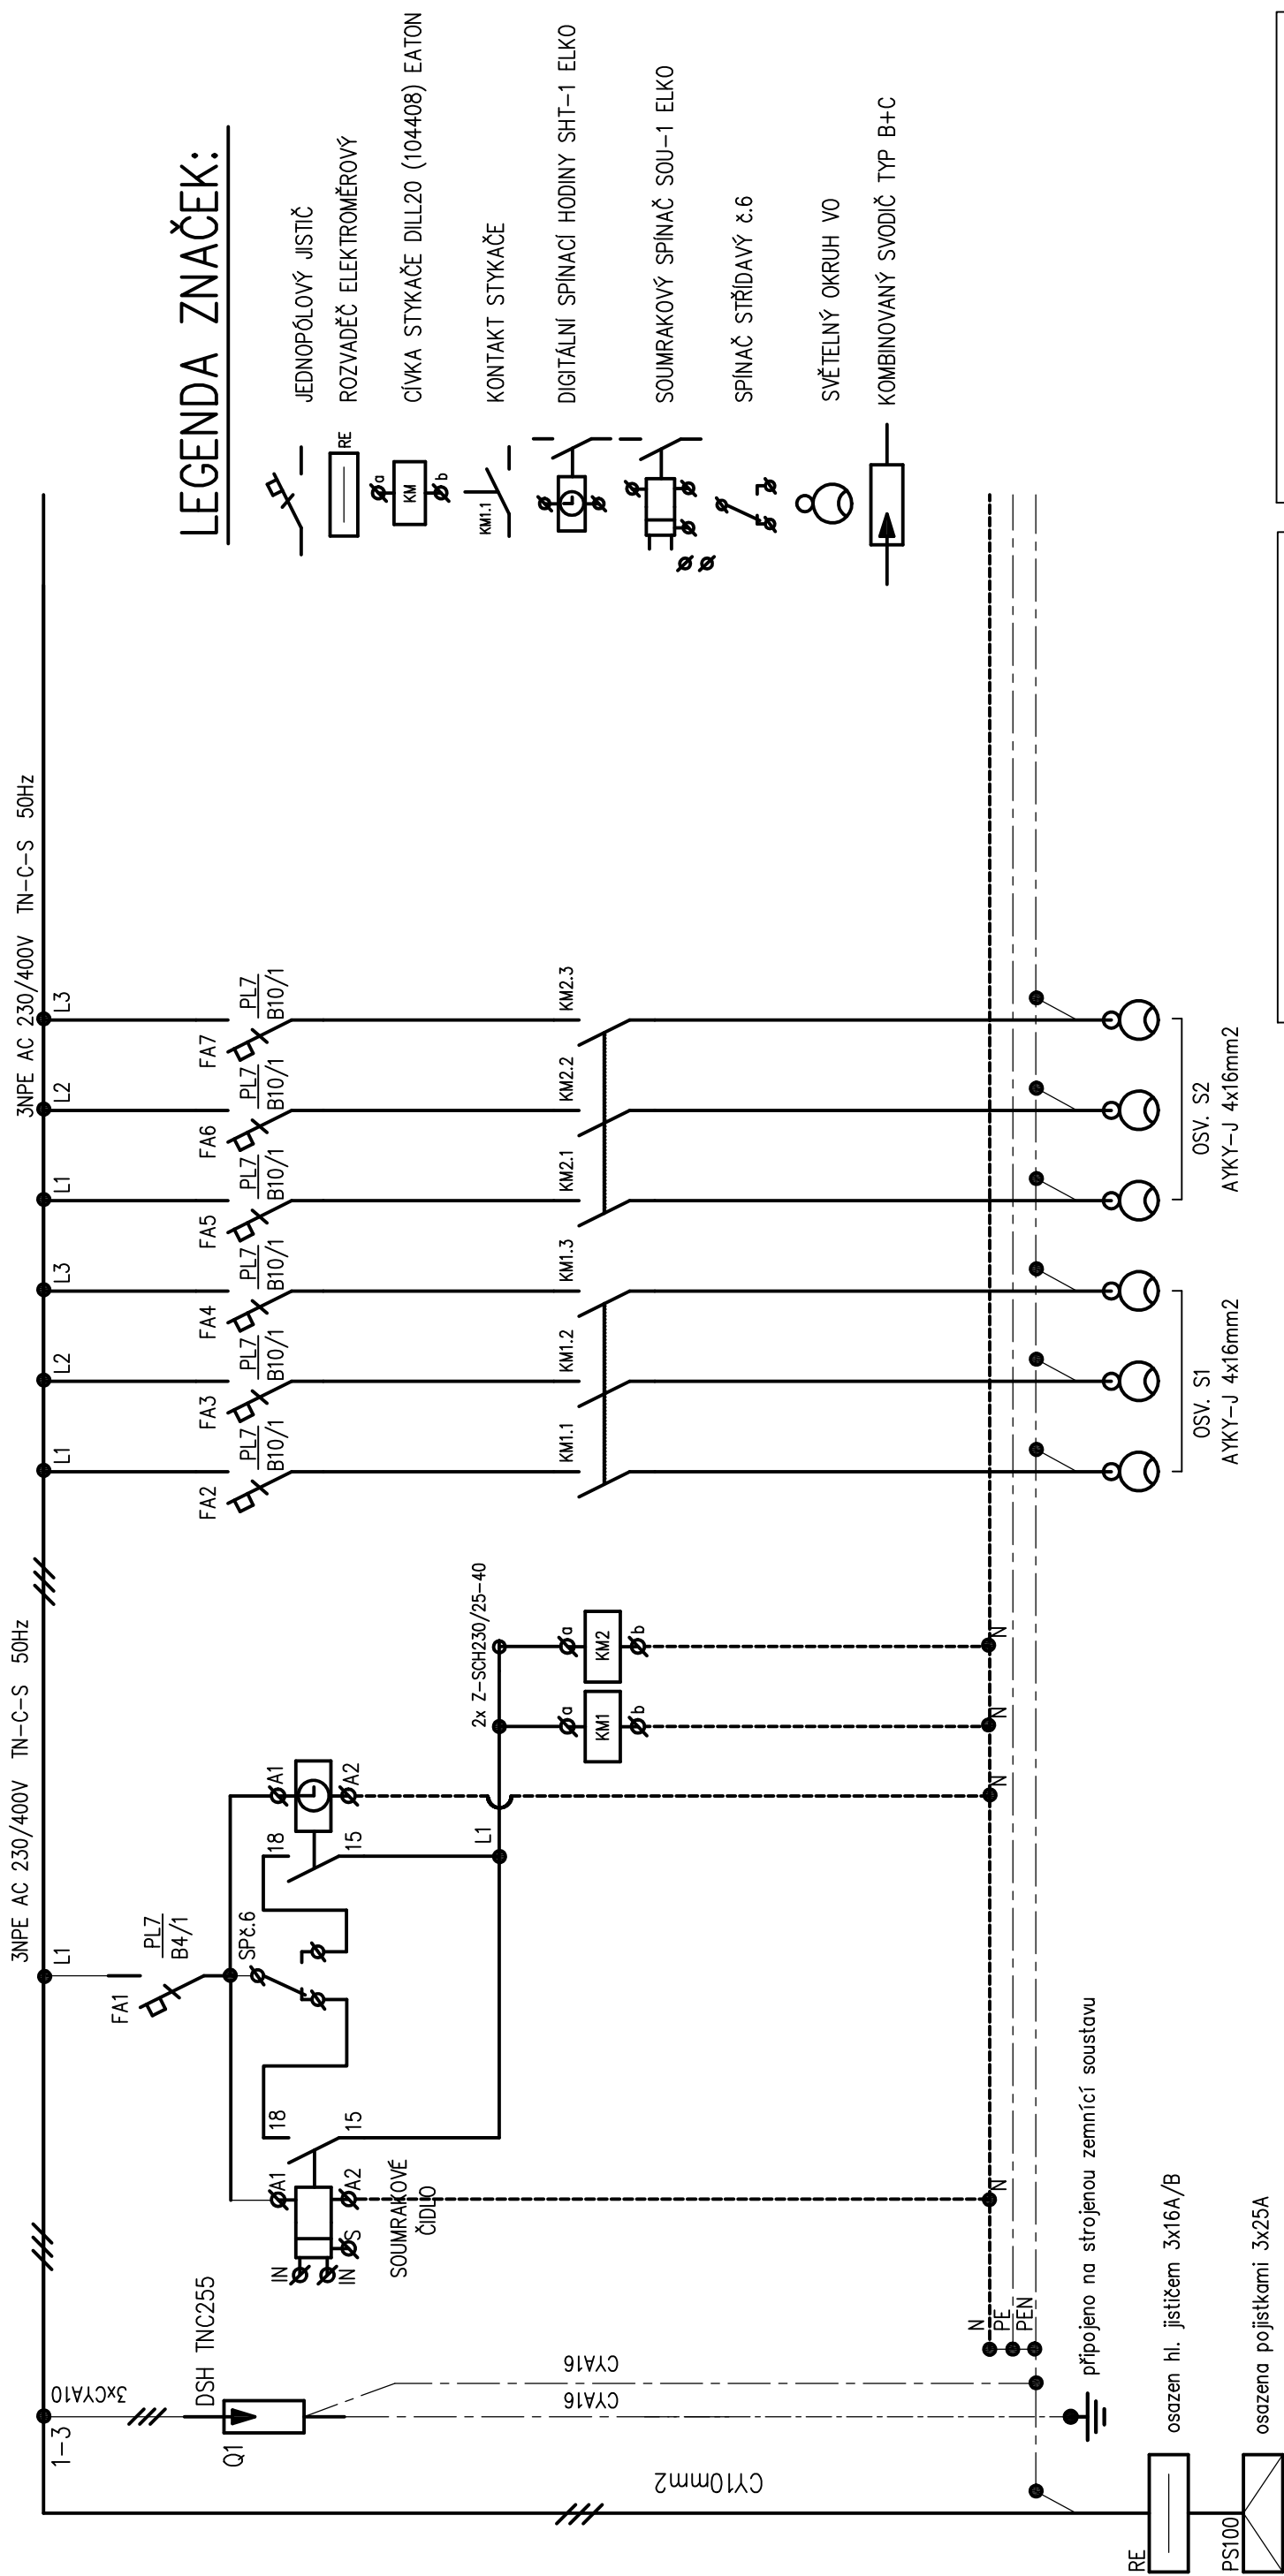

LEGENDA ZNAČEK:

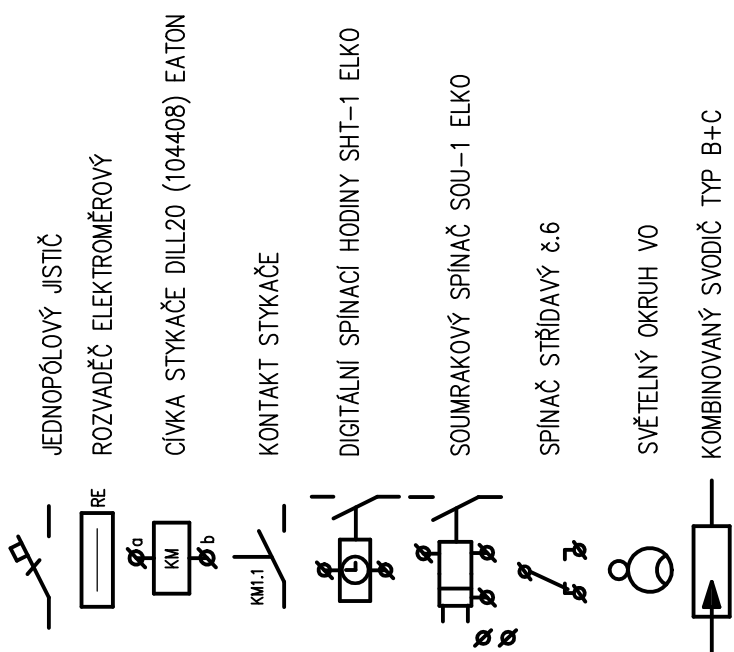

NAPĚŤOVÁ SOUSTAVA: 3+PE+N stř. 230V/400V, TN-S OCHRANA PŘED ÚRAZEM EL. PROUDEM DLE ČSN 2000-4-41 ed.3	NAPĚŤOVÁ SOUSTAVA: 3+PEN stř. 230V/400V, TN-C OCHRANA PŘED ÚRAZEM EL. PROUDEM DLE ČSN 2000-4-41 ed.3
---	--

Výpracoval		Hlavní projektant	
PAVEL HORSKÝ		ING. ARCH. ZDENĚKA VASILENKOVÁ	
Investor		Obec Petrohrad	
		Petrohrad 148, 439 85	
		IČO: 00480975	
Akce VEŘEJNÉ OSVĚTLENÍ Bílenec u Petrohradu			
Obsah výkresu ROZVÁDĚČ RVO S1+100			
		č. výkresu D1.4.e-03	
		Formát A3	
		Měřítka 2019026	
		č. zakázky 08/2019	
		Datum 08/2019	

TECHNICKÁ DATA:

KOMPAKTNÍ PILÍŘ DČK HOLOUBKOV
TYP: RV0 S1 + 100

VÝZBROJ NUTNÉ OBJEDNAT DLE PROJEKTOVÉ DOKUMENTACE

NOVÝ PILÍŘOVÝ ROZVADEČ