



POLICIE ČESKÉ REPUBLIKY

PCR07ETRPO87924791

KRAJSKÉ ŘEDITELSTVÍ POLICIE MORAVSKOSLEZSKÉHO KRAJE

Pomáhat a chránit

územní odbor Nový Jičín
dopravní inspektorát



Č.j:KRPT-226528-1/ČJ-2020-070406

Nový Jičín 4. listopadu 2020


Počet listů : 1
Přílohy : 1/PD


Ing. arch. Tomáš Kudělka
Kunín 104
Kunín

Vyjádření k PD „Víceúčelová hala Bordovice“ stupeň DÚR + DSP

Policie České republiky, Krajské ředitelství policie Moravskoslezského kraje, Dopravní inspektorát v Novém Jičíně jako orgán státní správy na úseku bezpečnosti a plynulosti provozu na pozemních komunikacích, ve smyslu § 16 odst. 2 písm. b) zák. č. 13/1997 Sb., z hlediska svých sledovaných zájmů **nemá námitek** k nadepsané stavbě.

Zpracoval : por. Petr Londín, komisař

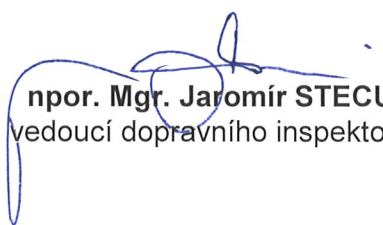
npor. Mgr. Jaromír STECULA
vedoucí dopravního inspektorátu

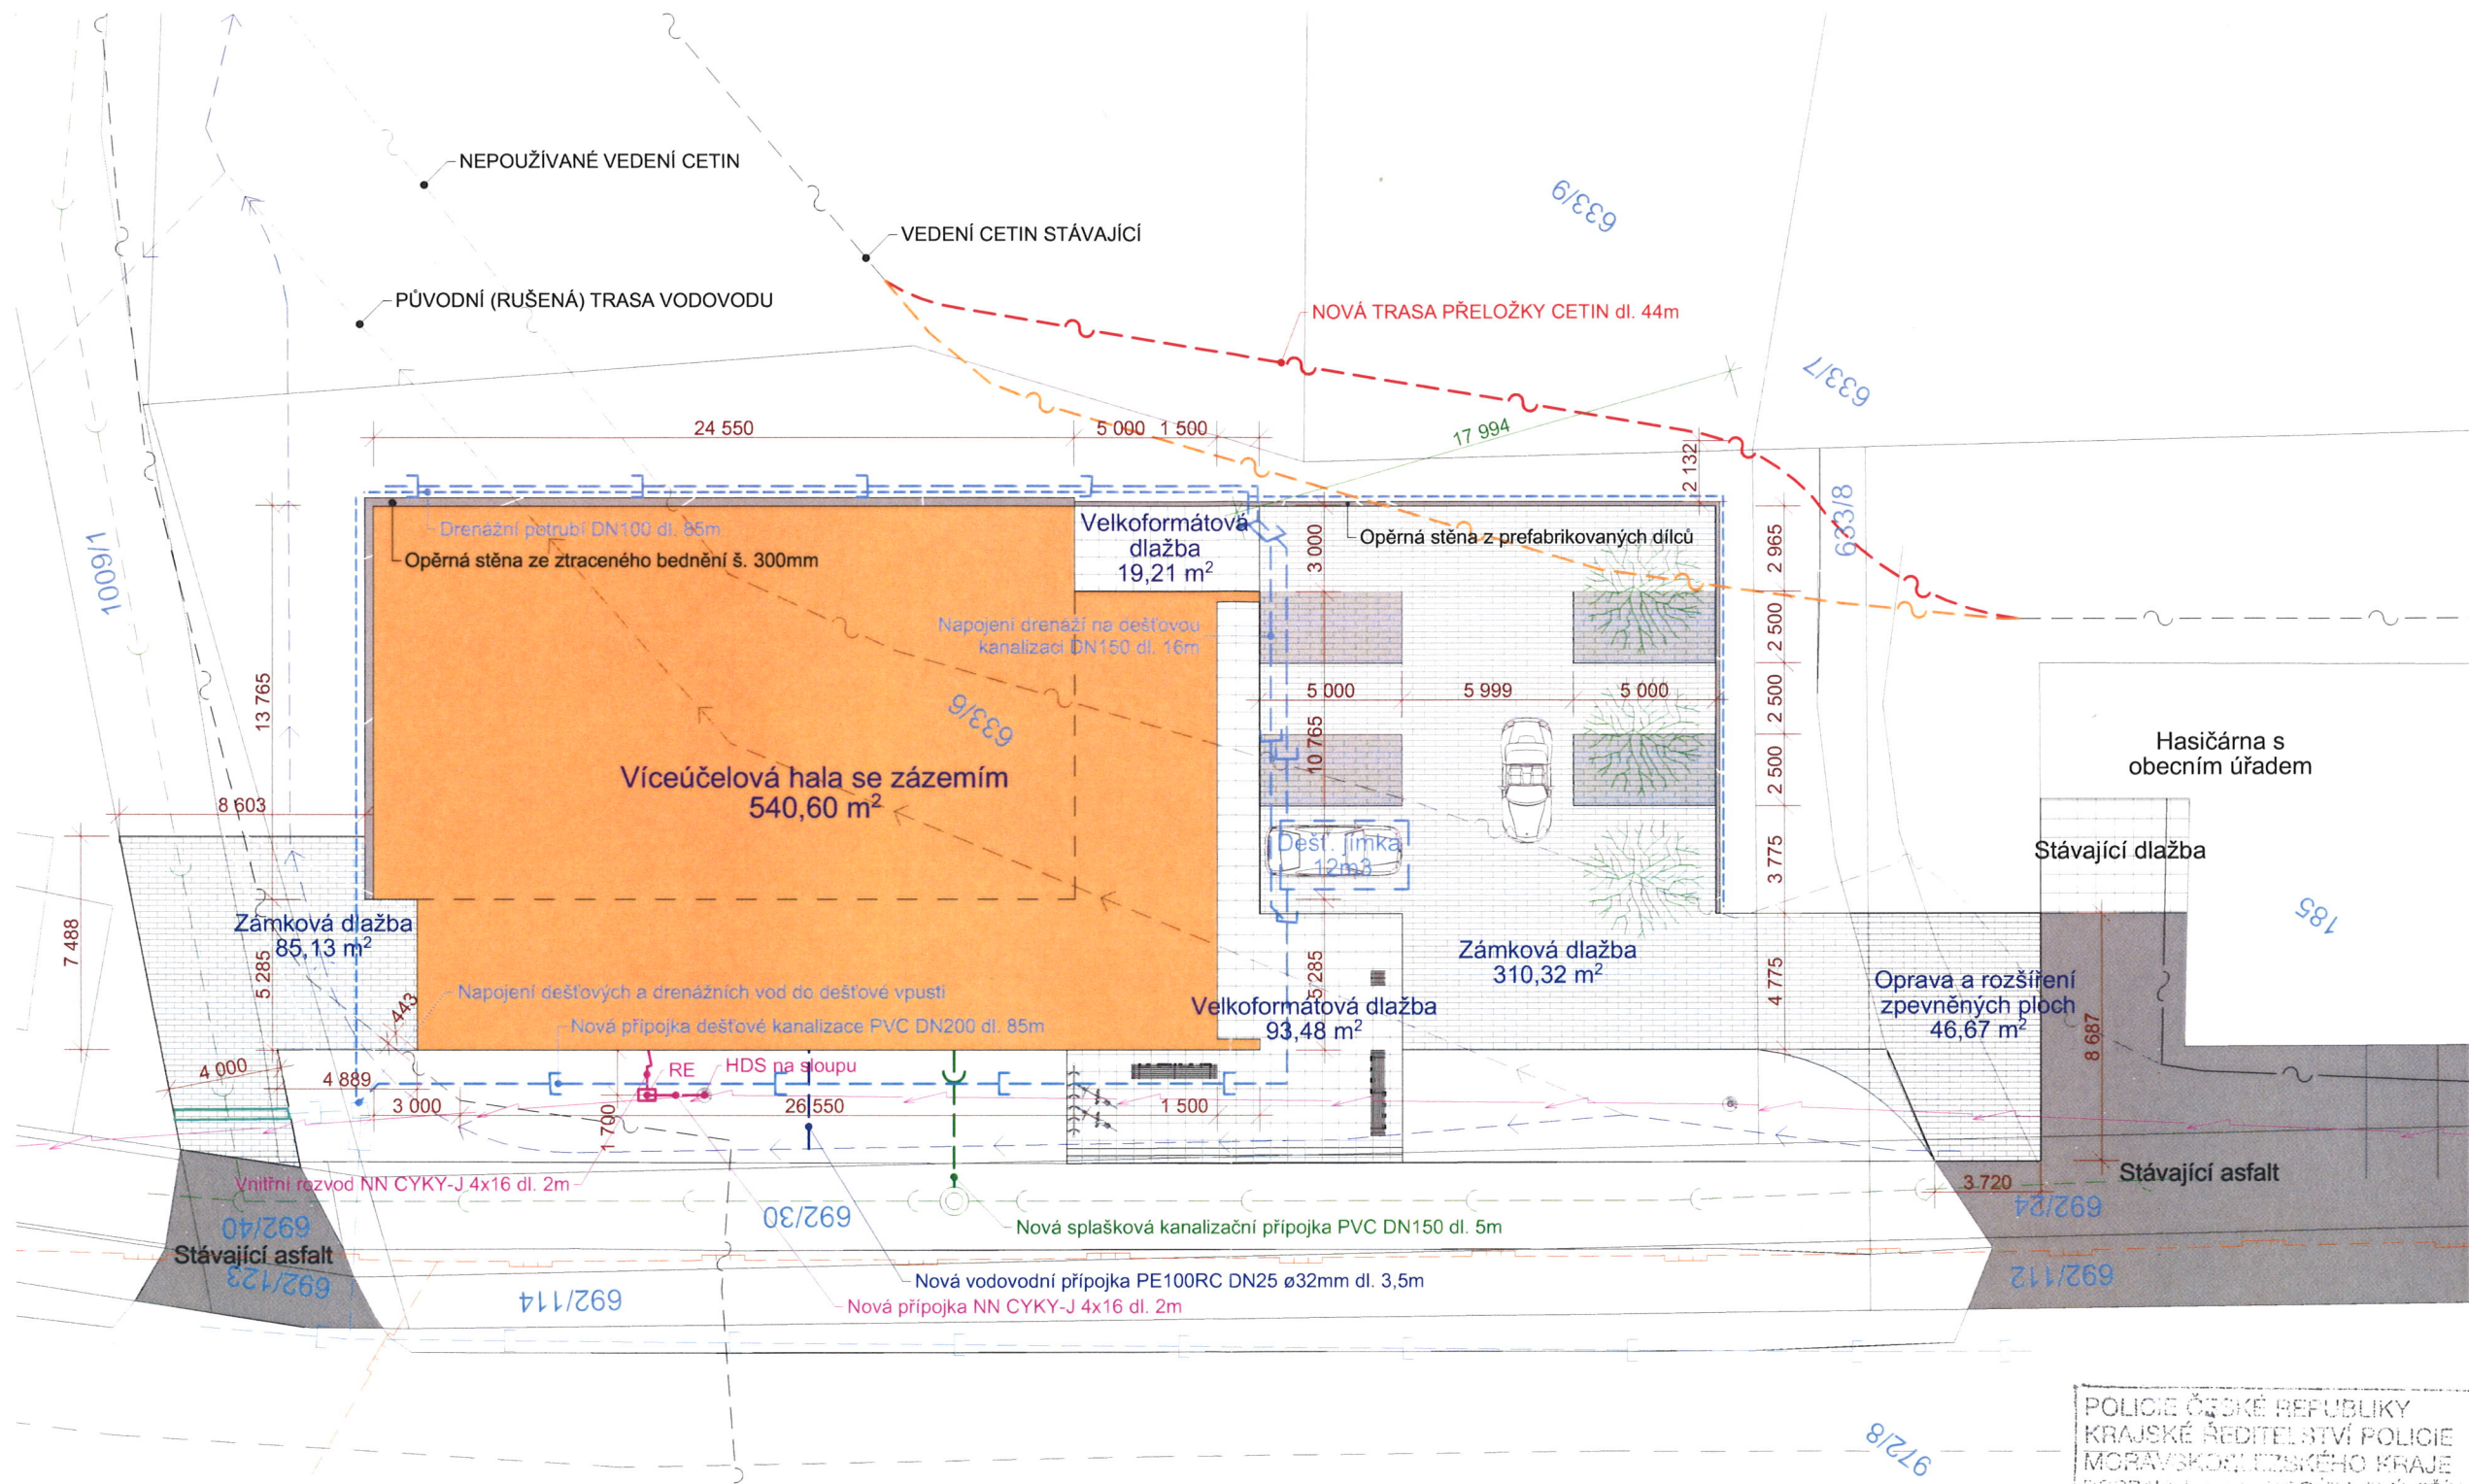

STÁVAJÍCÍ INŽENÝRSKÉ SÍTĚ

- Dešťová kanalizace
- Splašková kanalizace
- Vodovod
- Podzemní vedení NN
- Nadzemní vedení NN
- STL plynovod
- Sdělovací kabely

NOVÉ INŽENÝRSKÉ SÍTĚ

- Dešťová kanalizace
- Splašková kanalizace
- Vodovod
- Podzemní vedení NN
- Drenáže DN100
- Přeložka sdělovacích kabelů
- Rušená trasa sdělovacích kabelů

VÍCEÚČELOVÁ HALA BORDOVICE
p.č. 633/6, k.ú. Bordovice
zastavěná plocha objektu 540,60m²
obestavěný prostor objektu 3 400m³
zpevněné plochy kolem objektu 465,64m²

POLICIE ČESKÉ REPUBLIKY
KRAJSKÉ ŘEDITELSTVÍ POLICIE
MORAVSKO-SLANSKÉHO KRAJE
DOPRAVNÍ A SILNICÍ SPRÁVA
Příloha k č.j.
KRPT-226528-1/ČJ-2020-070408

VÍCEÚČELOVÁ HALA BORDOVICE		Tel. 556749288	Ing. Arch. TOMÁŠ KUDĚLKA
INVESTOR	Obec Bordovice, Bordovice 130, 744 01 Bordovice	GSM 731450100	
VYPRACOVAL	Ing. Arch. Tomáš Kudělka, Ing. Martin Plešek	www.kudelka.cz	
PROJEKT	Architektonická kancelář IČ: 730 39 179	09-2017	
OBSAH	SITUACE	M 1:250 03	