


STÁVAJÍCÍ INŽENÝRSKÉ SÍTĚ

- Dešťová kanalizace
- Splašková kanalizace
- Vodovod
- Podzemní vedení NN
- Nadzemní vedení NN
- STL plynovod
- Sdělovací kabely

NOVÉ INŽENÝRSKÉ SÍTĚ

- Dešťová kanalizace
- Splašková kanalizace
- Vodovod
- Podzemní vedení NN
- Drenáže DN100
- Přeložka sdělovacích kabelů
- Rušená trasa sdělovacích kabelů
- Rušená trasa vedení NN
- Nová trasa vedení NN

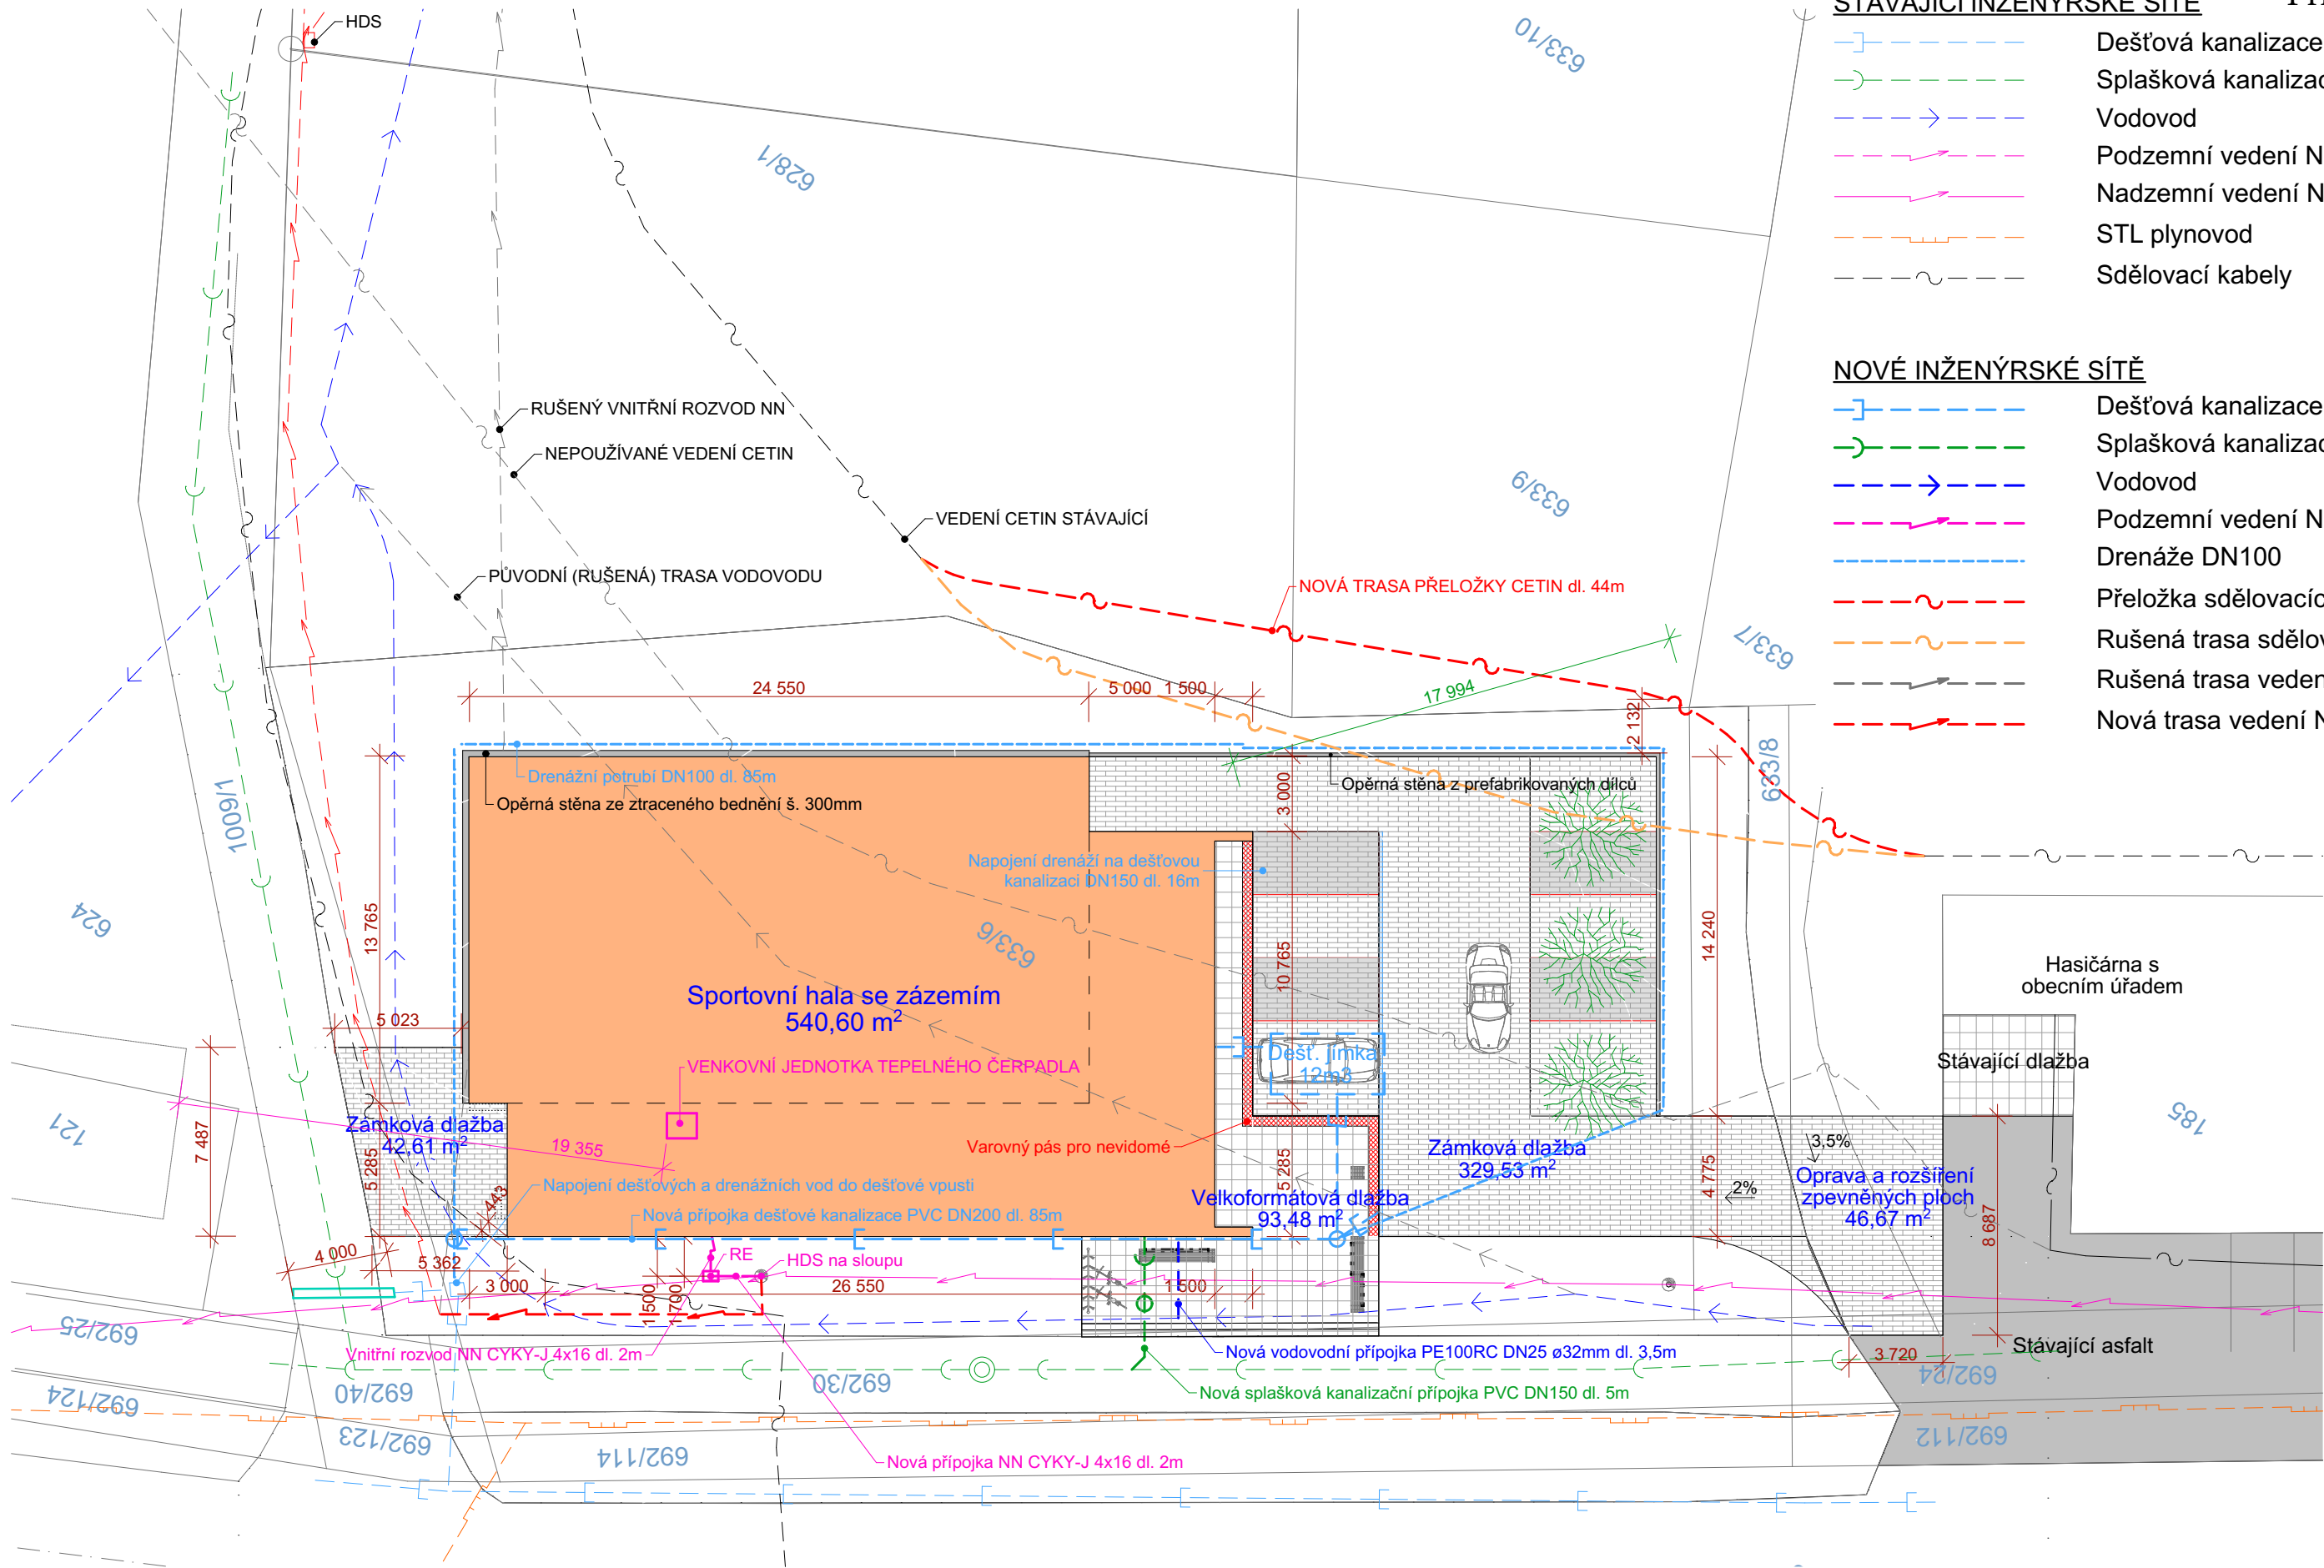

SPORTOVNÍ HALA BORDOVICE
p.č. 633/6, k.ú. Bordovice
zastavěná plocha objektu 540,60m²
obestavěný prostor objektu 3 400m³
zpevněné plochy kolem objektu 465,64m²

SPORTOVNÍ HALA BORDOVICE		Tel. 556749288	ING. ARCH. TOMÁŠ KUDELKA
INVESTOR	Obec Bordovice, Bordovice 130, 744 01 Bordovice	GSM 731450100	
VYPRACOVAL	Ing. Arch. Tomáš Kudělka, Ing. Martin Plešek	www.kudelka.cz	
PROJEKT	Architektonická kancelář IČ: 730 39 179	02-2021	
OBSAH	Ing. Arch. Tomáš Kudělka, Kunín 104, 742 53 Kunín		
KOORDINAČNÍ SITUACE		M 1:250 C2	